


- LEGENDE (assainissement)**
- Regard de visite EU à poser
 - Regard de visite EP à poser
 - Réseau EU à poser
 - Conduite de refoulement EU à poser
 - Réseau EP à poser
 - Antennes EU EP
 - Réseau AEP
 - Branchement AEP
 - Vanne AEP
 - Poteau incendie
 - Vidange
 - Citerneau AEP

- Légende Réseaux Souples**
- Réseaux souples aériens, Tranche 1
 - Réseaux souples souterrains, Tranche 1
 - Réseaux souples souterrains, Tranche 2
 - Réseaux souples souterrains, Tranche 3

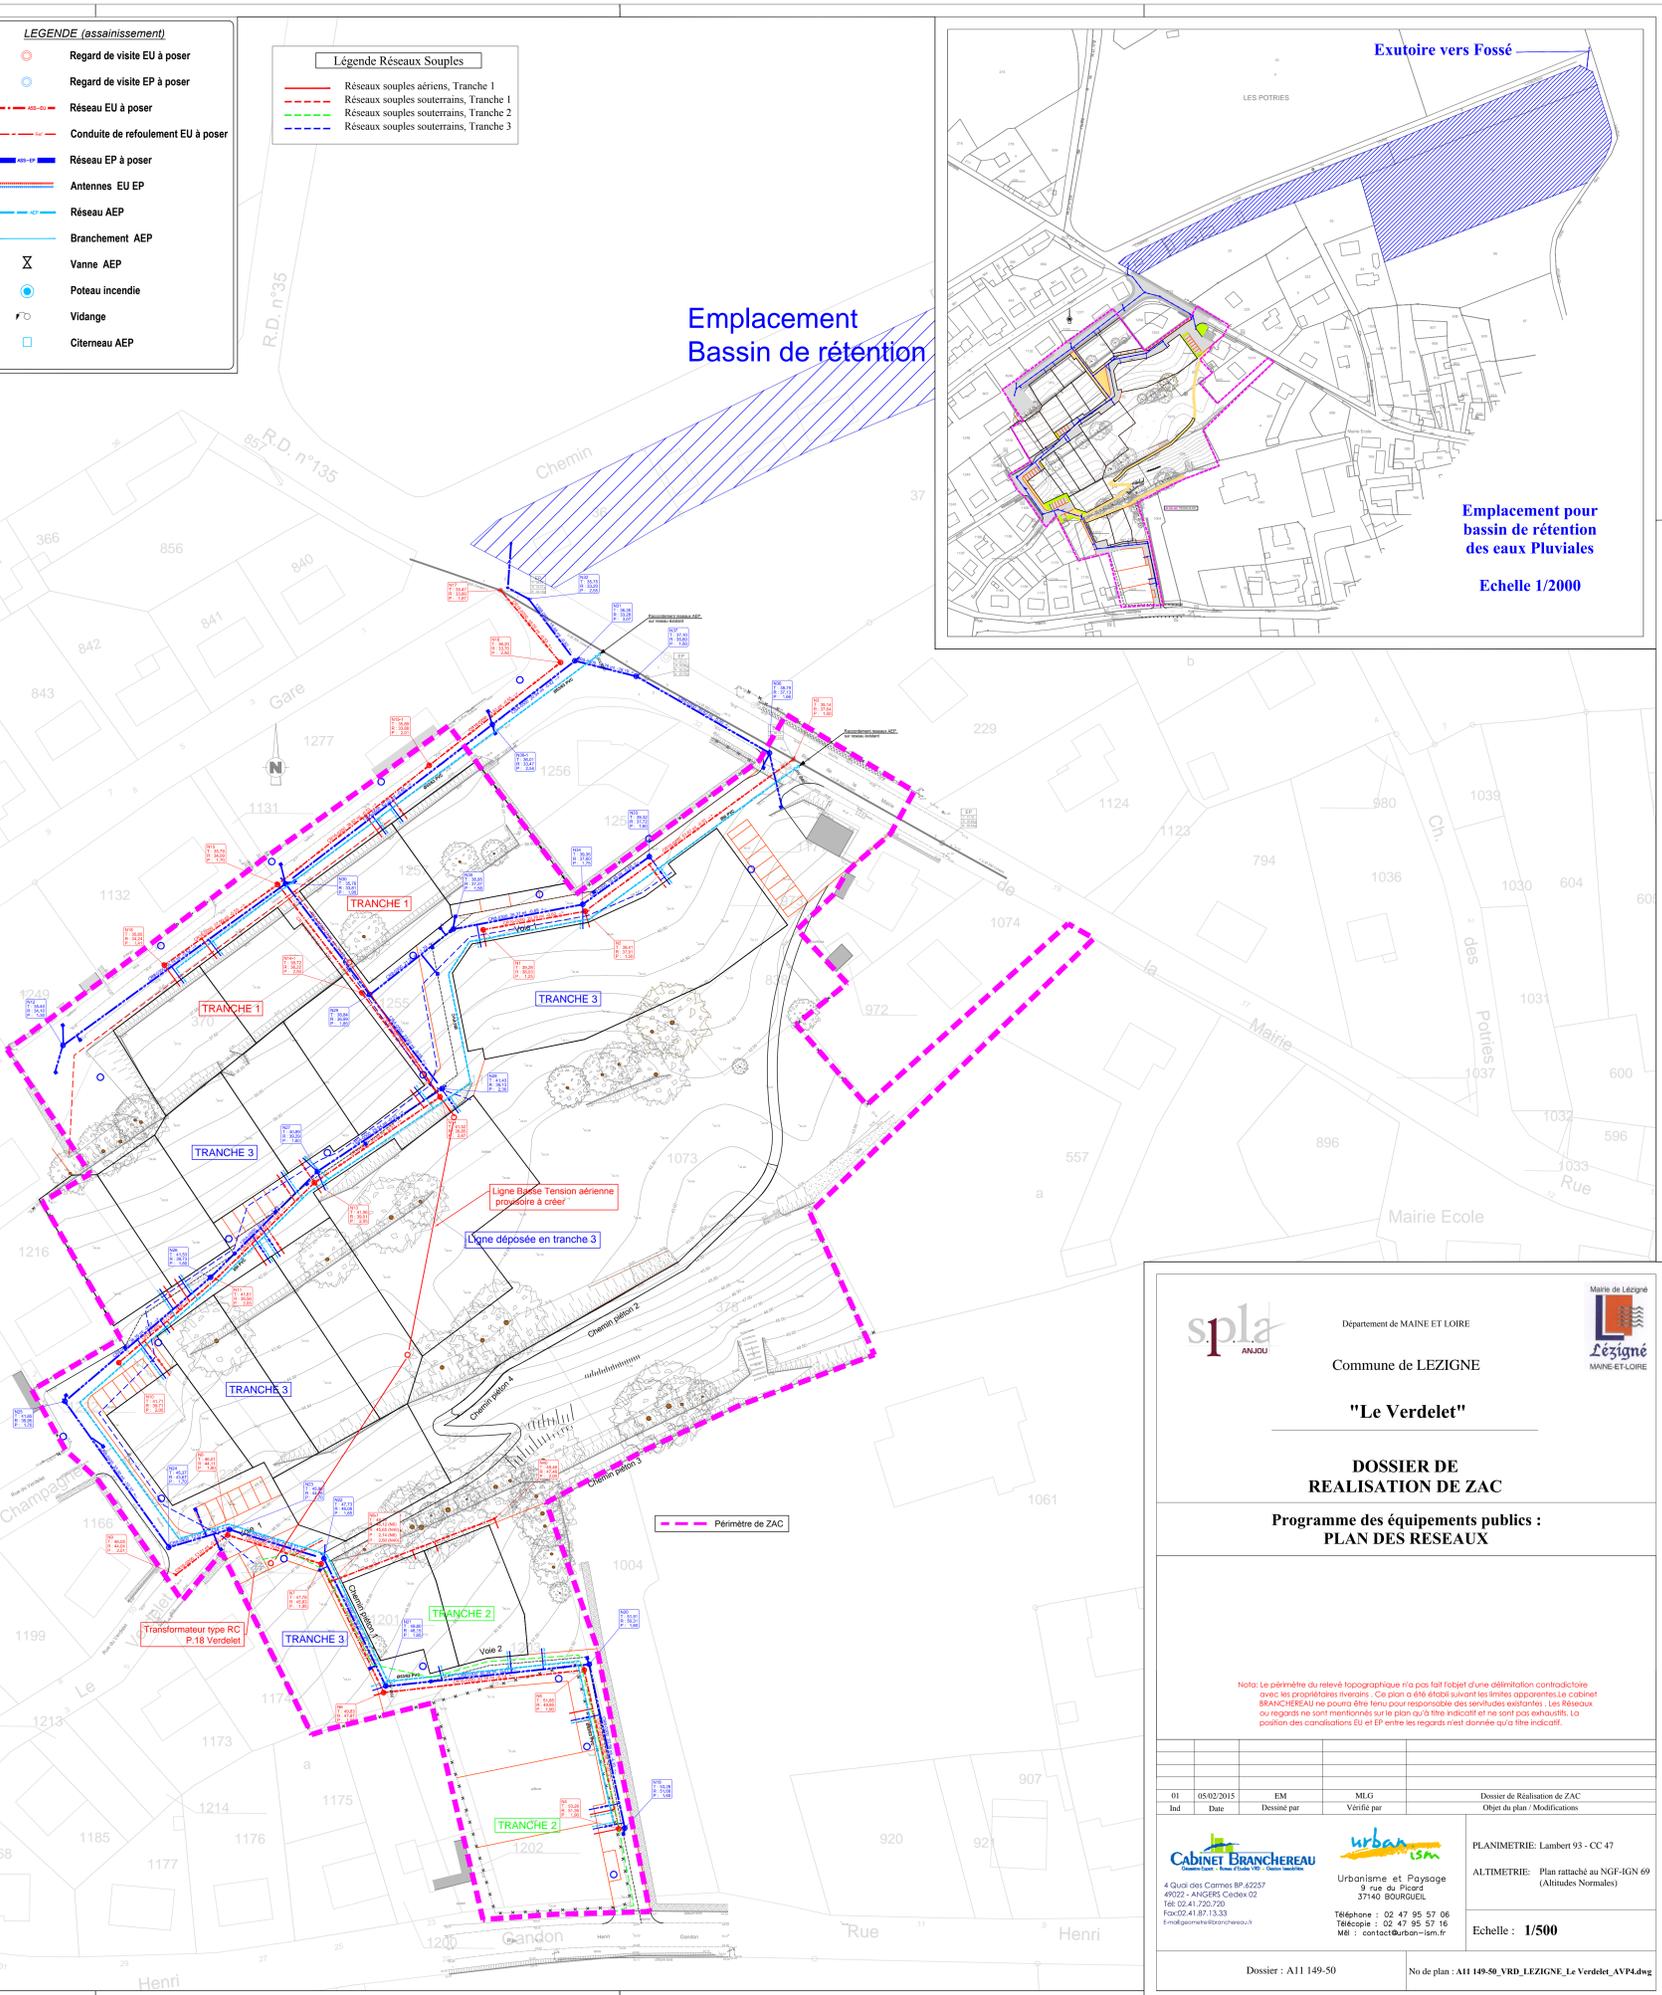

Departement de MAINE ET LOIRE

Commune de LEZIGNE

"Le Verdelet"

DOSSIER DE REALISATION DE ZAC

Programme des équipements publics : PLAN DES RESEAUX

Mairie de Lezigné
Lezigné
MAINE ET LOIRE

Nota: Le périmètre du relevé topographique n'a pas fait l'objet d'une délimitation contradictoire avec les propriétaires riverains. Ce plan a été établi suivant les limites apparentes. Le cabinet BRANCHEREAU ne pourra être tenu pour responsable des servitudes existantes. Les Réseaux ou regards ne sont mentionnés sur le plan qu'à titre indicatif et ne sont pas cotés. La position des canalisations EU et EP entre les regards n'est donnée qu'à titre indicatif.

01	05/02/2015	EM	MIG	Dossier de Réalisation de ZAC
Ind	Date	Dessiné par	Vérifié par	Objet du plan / Modifications

4 Quai des Cornes BP 42257
49022 - ANGERS Cedex 02
Tél: 02 41 720 720
Fax: 02 41 87 13 33
Email: gis@branchereau.com

Urbanisme et Paysage
9 rue du Picard
37140 BOURGUEIL

Téléphone : 02 47 95 57 06
Télécopie : 02 47 95 57 16
Mél : contact@urban-ism.fr

PLANIMETRIE: Lambert 93 - CC 47

ALTIMETRIE: Plan rattaché au NGF-IGN 69 (Altitudes Normales)

Echelle : **1/500**

Dossier : A11 149-50 No de plan : A11 149-50_VRD_LEZIGNE_Le Verdelet_AVP4.dwg