



0 500 1 000 m

### Légende :

Fond de plan OpenStreetMap


-  Cadastre
-  Commune
-  Bâti

Ouvrage de traitement

-  Station d'épuration

Zonage Assainissement

-  Collectif
-  Non Collectif

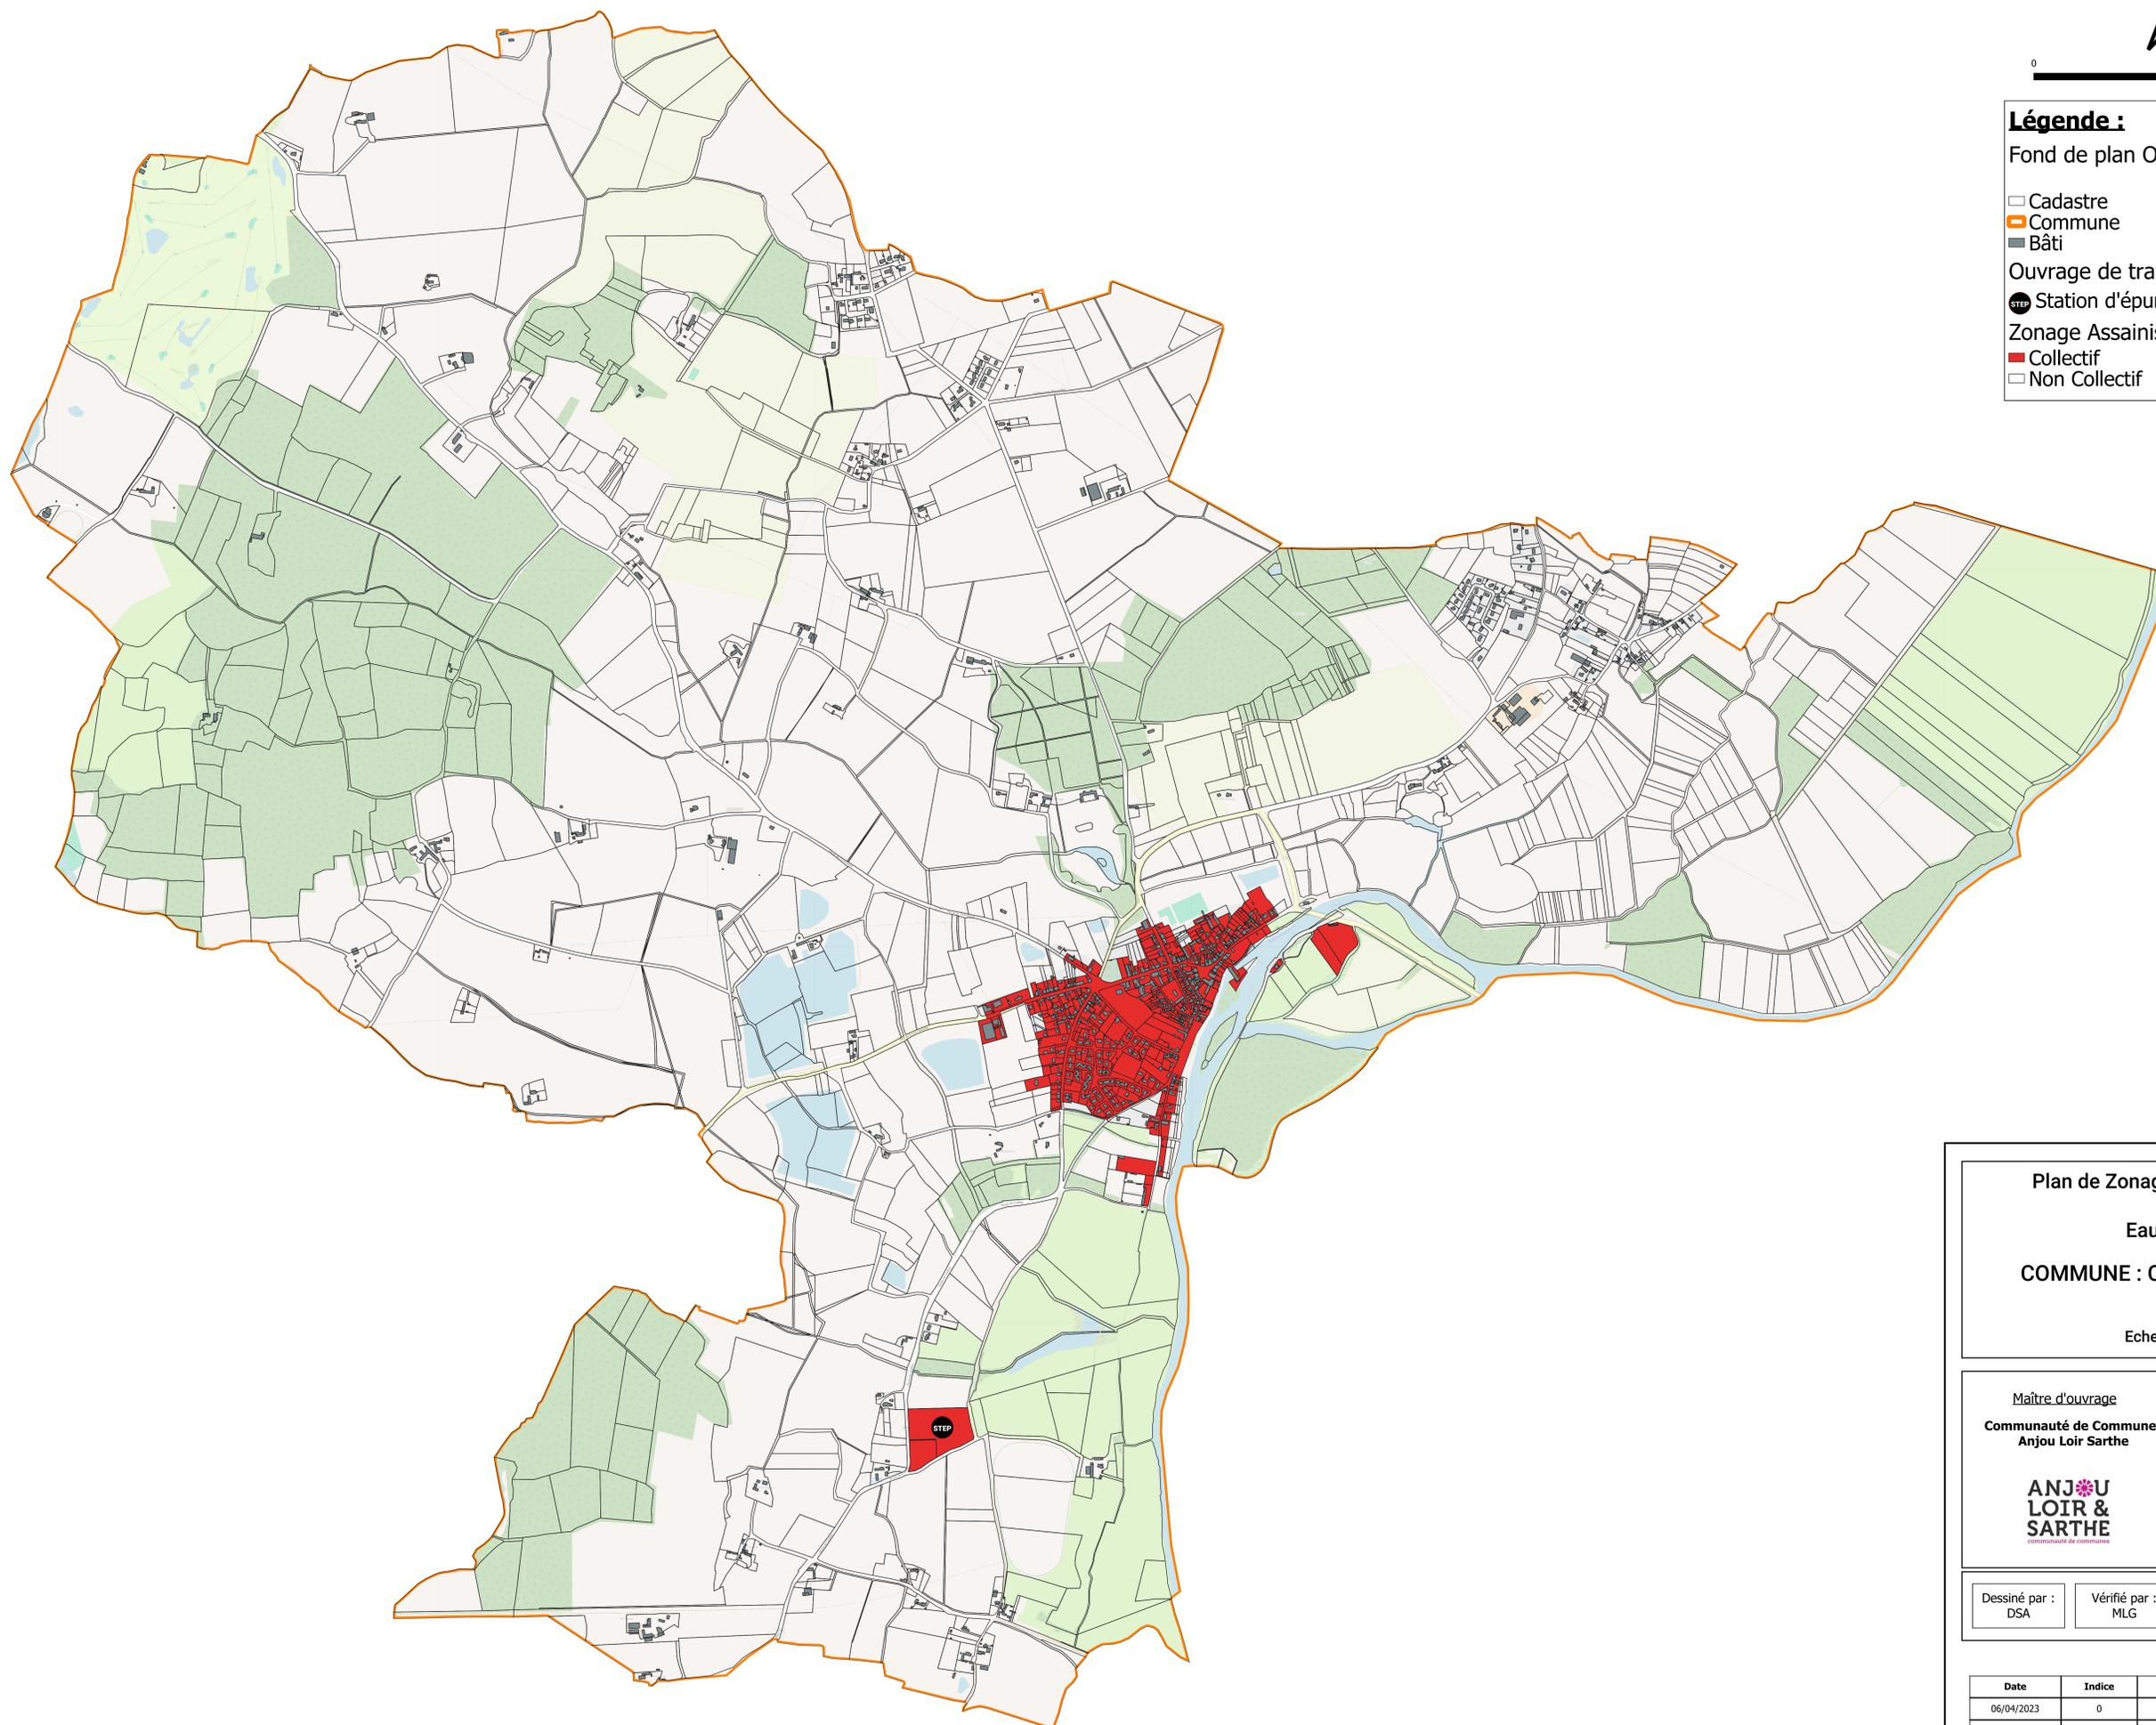

## Plan de Zonage Assainissement

Eaux Usées

COMMUNE : CHEFFES - Plan 1/2

Echelle : 1/7000

Maitre d'ouvrage  
Communauté de Communes  
Anjou Loir Sarthe

Bureau d'études  
Verdi Ingénierie  
Coeur de France

**ANJOU  
LOIR &  
SARTHE**  
communauté de communes

**VERDI**

Dessiné par :  
DSA

Vérifié par :  
MLG

Approuvé par :  
MLG

N° d'affaire :  
03-02402

Date	Indice	Modification
06/04/2023	0	Première Version
01/03/2024	1	Modifications
27/03/2024	2	Version Définitive