



0 300 600 m

Légende :

OpenStreetMap

Communes

Parcelles


Bati

STEP CCALS

Zonages Assainissement

Collectif

Non Collectif

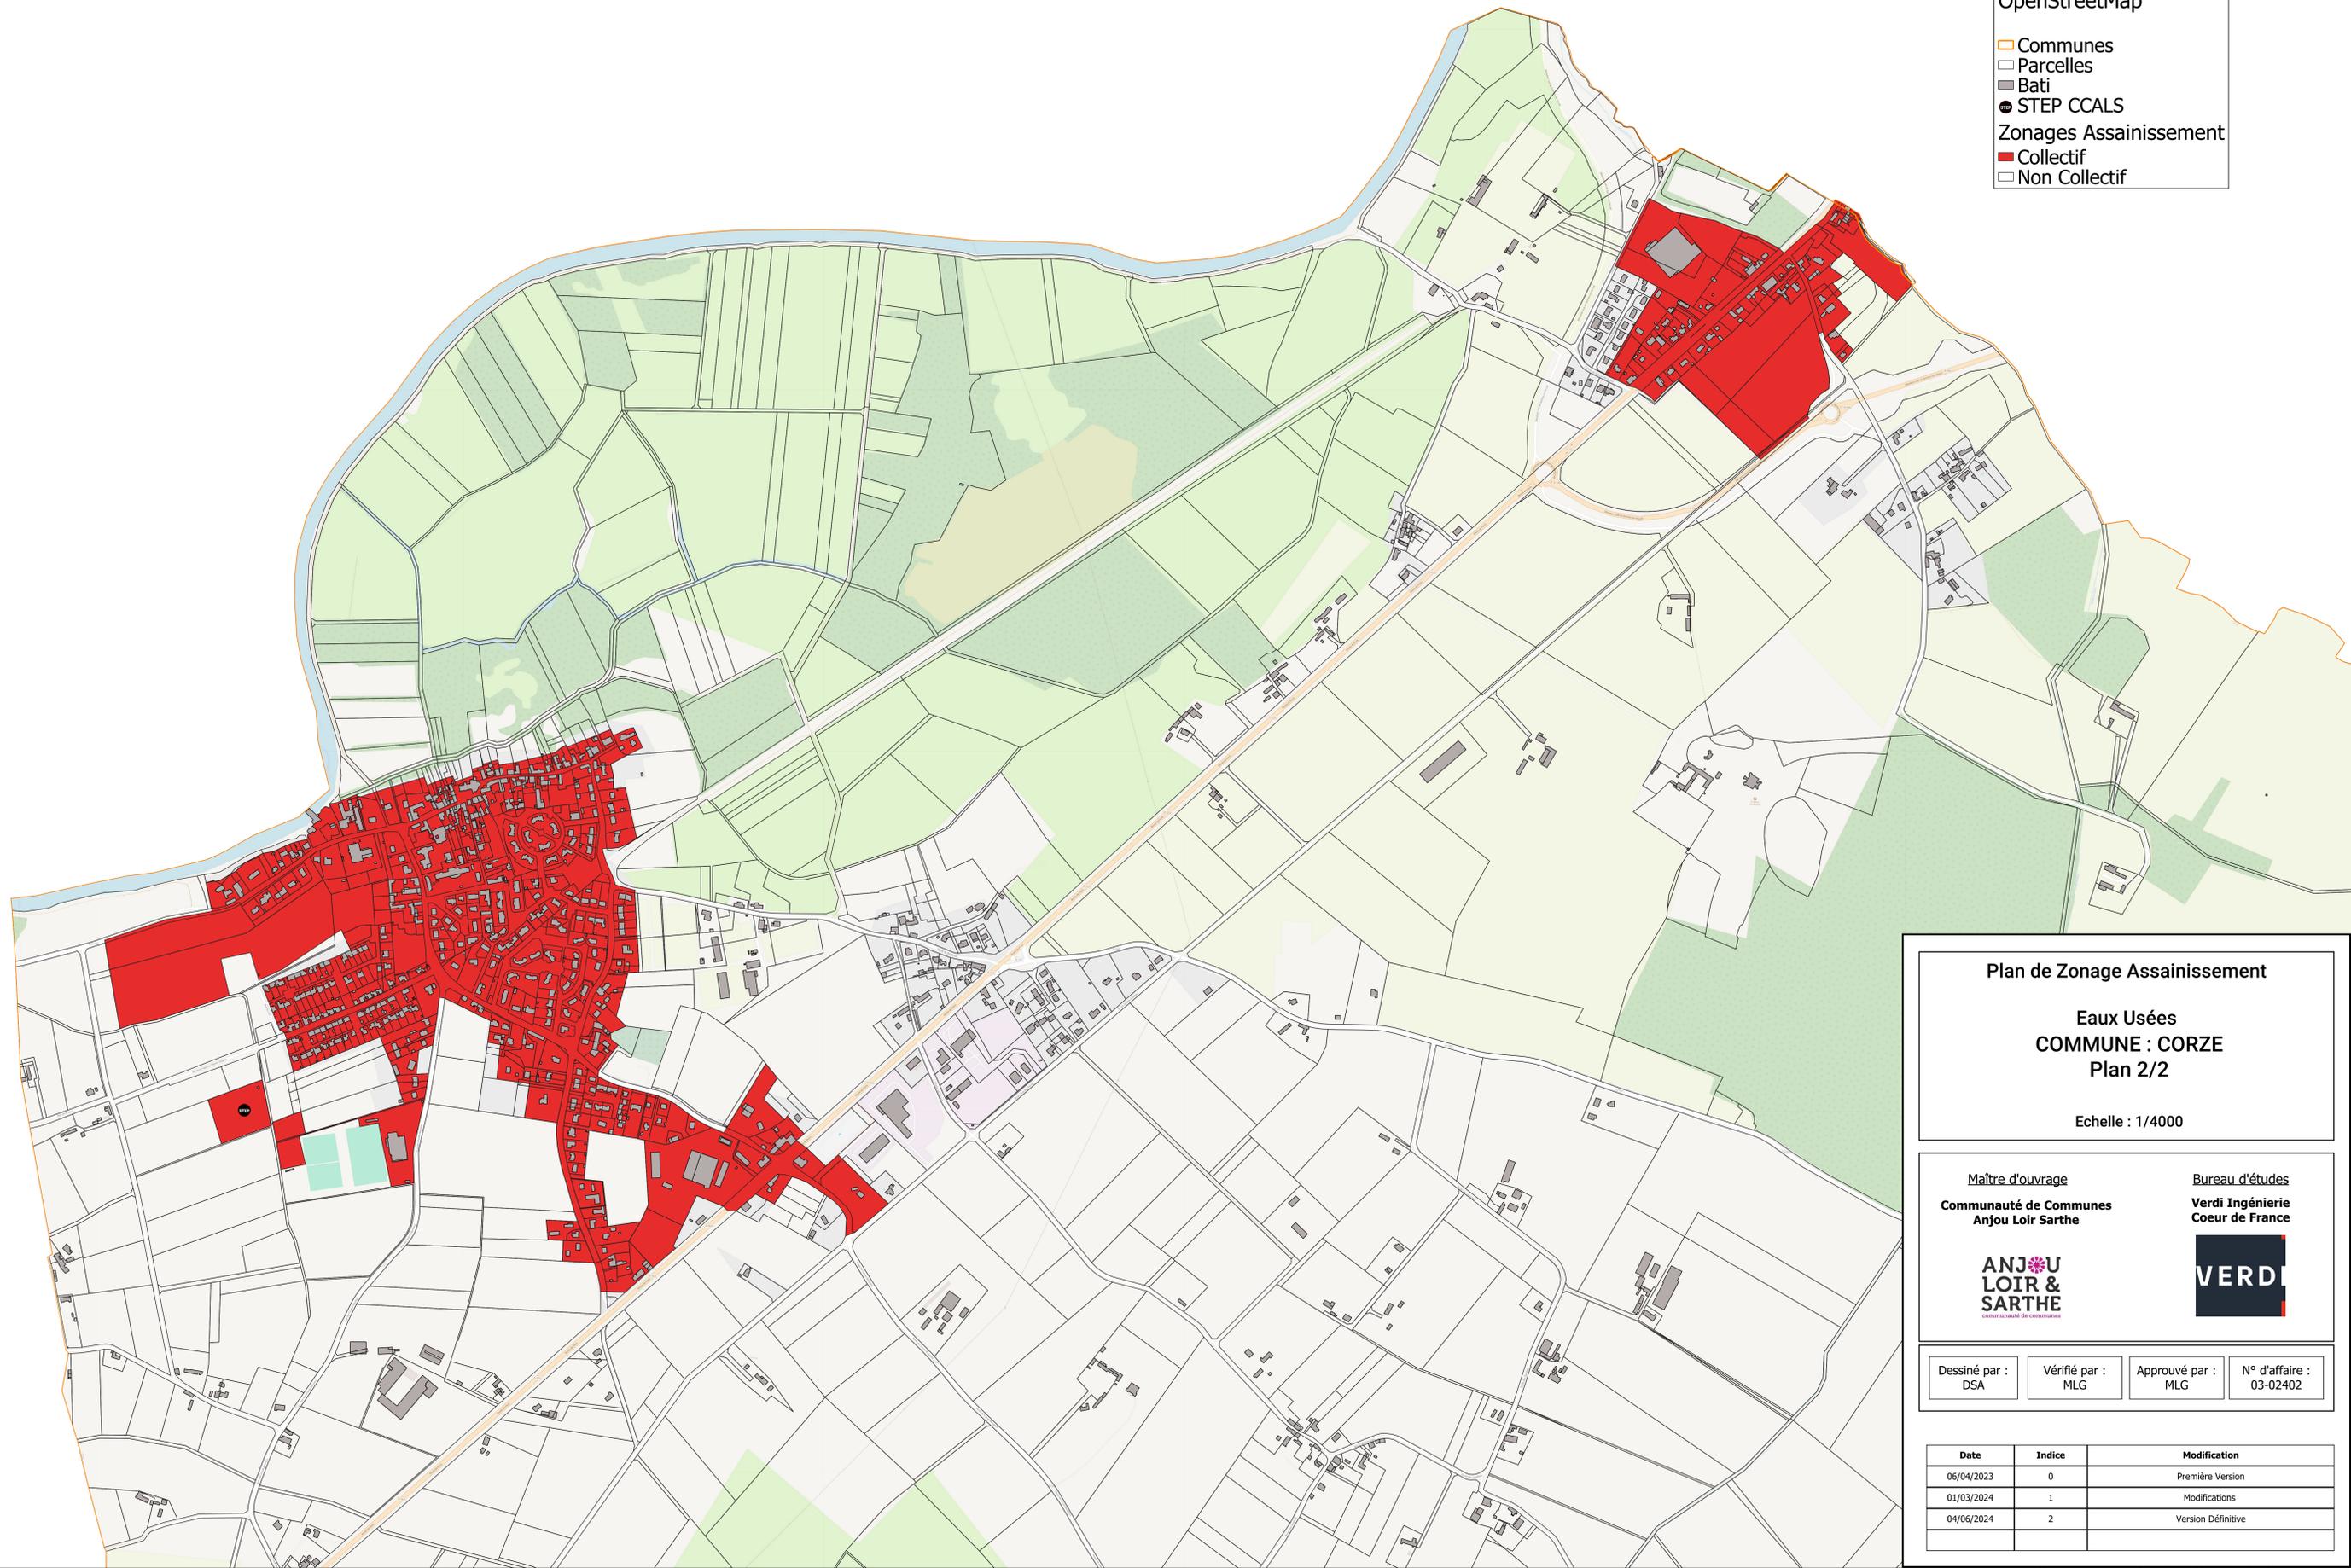

Plan de Zonage Assainissement

Eaux Usées
COMMUNE : CORZE
Plan 2/2

Echelle : 1/4000

Maitre d'ouvrage
Communauté de Communes
Anjou Loir Sarthe

Bureau d'études
Verdi Ingénierie
Coeur de France



Dessiné par :
DSA

Vérifié par :
MLG

Approuvé par :
MLG

N° d'affaire :
03-02402

Date	Indice	Modification
06/04/2023	0	Première Version
01/03/2024	1	Modifications
04/06/2024	2	Version Définitive