



0 600 1 200 m

Légende :

Fond de plan OpenStreetMap


-  Cadastre
-  Commune
-  Bâti

Ouvrage de traitement

-  Station d'épuration

Zonage Assainissement

-  Collectif
-  Non Collectif

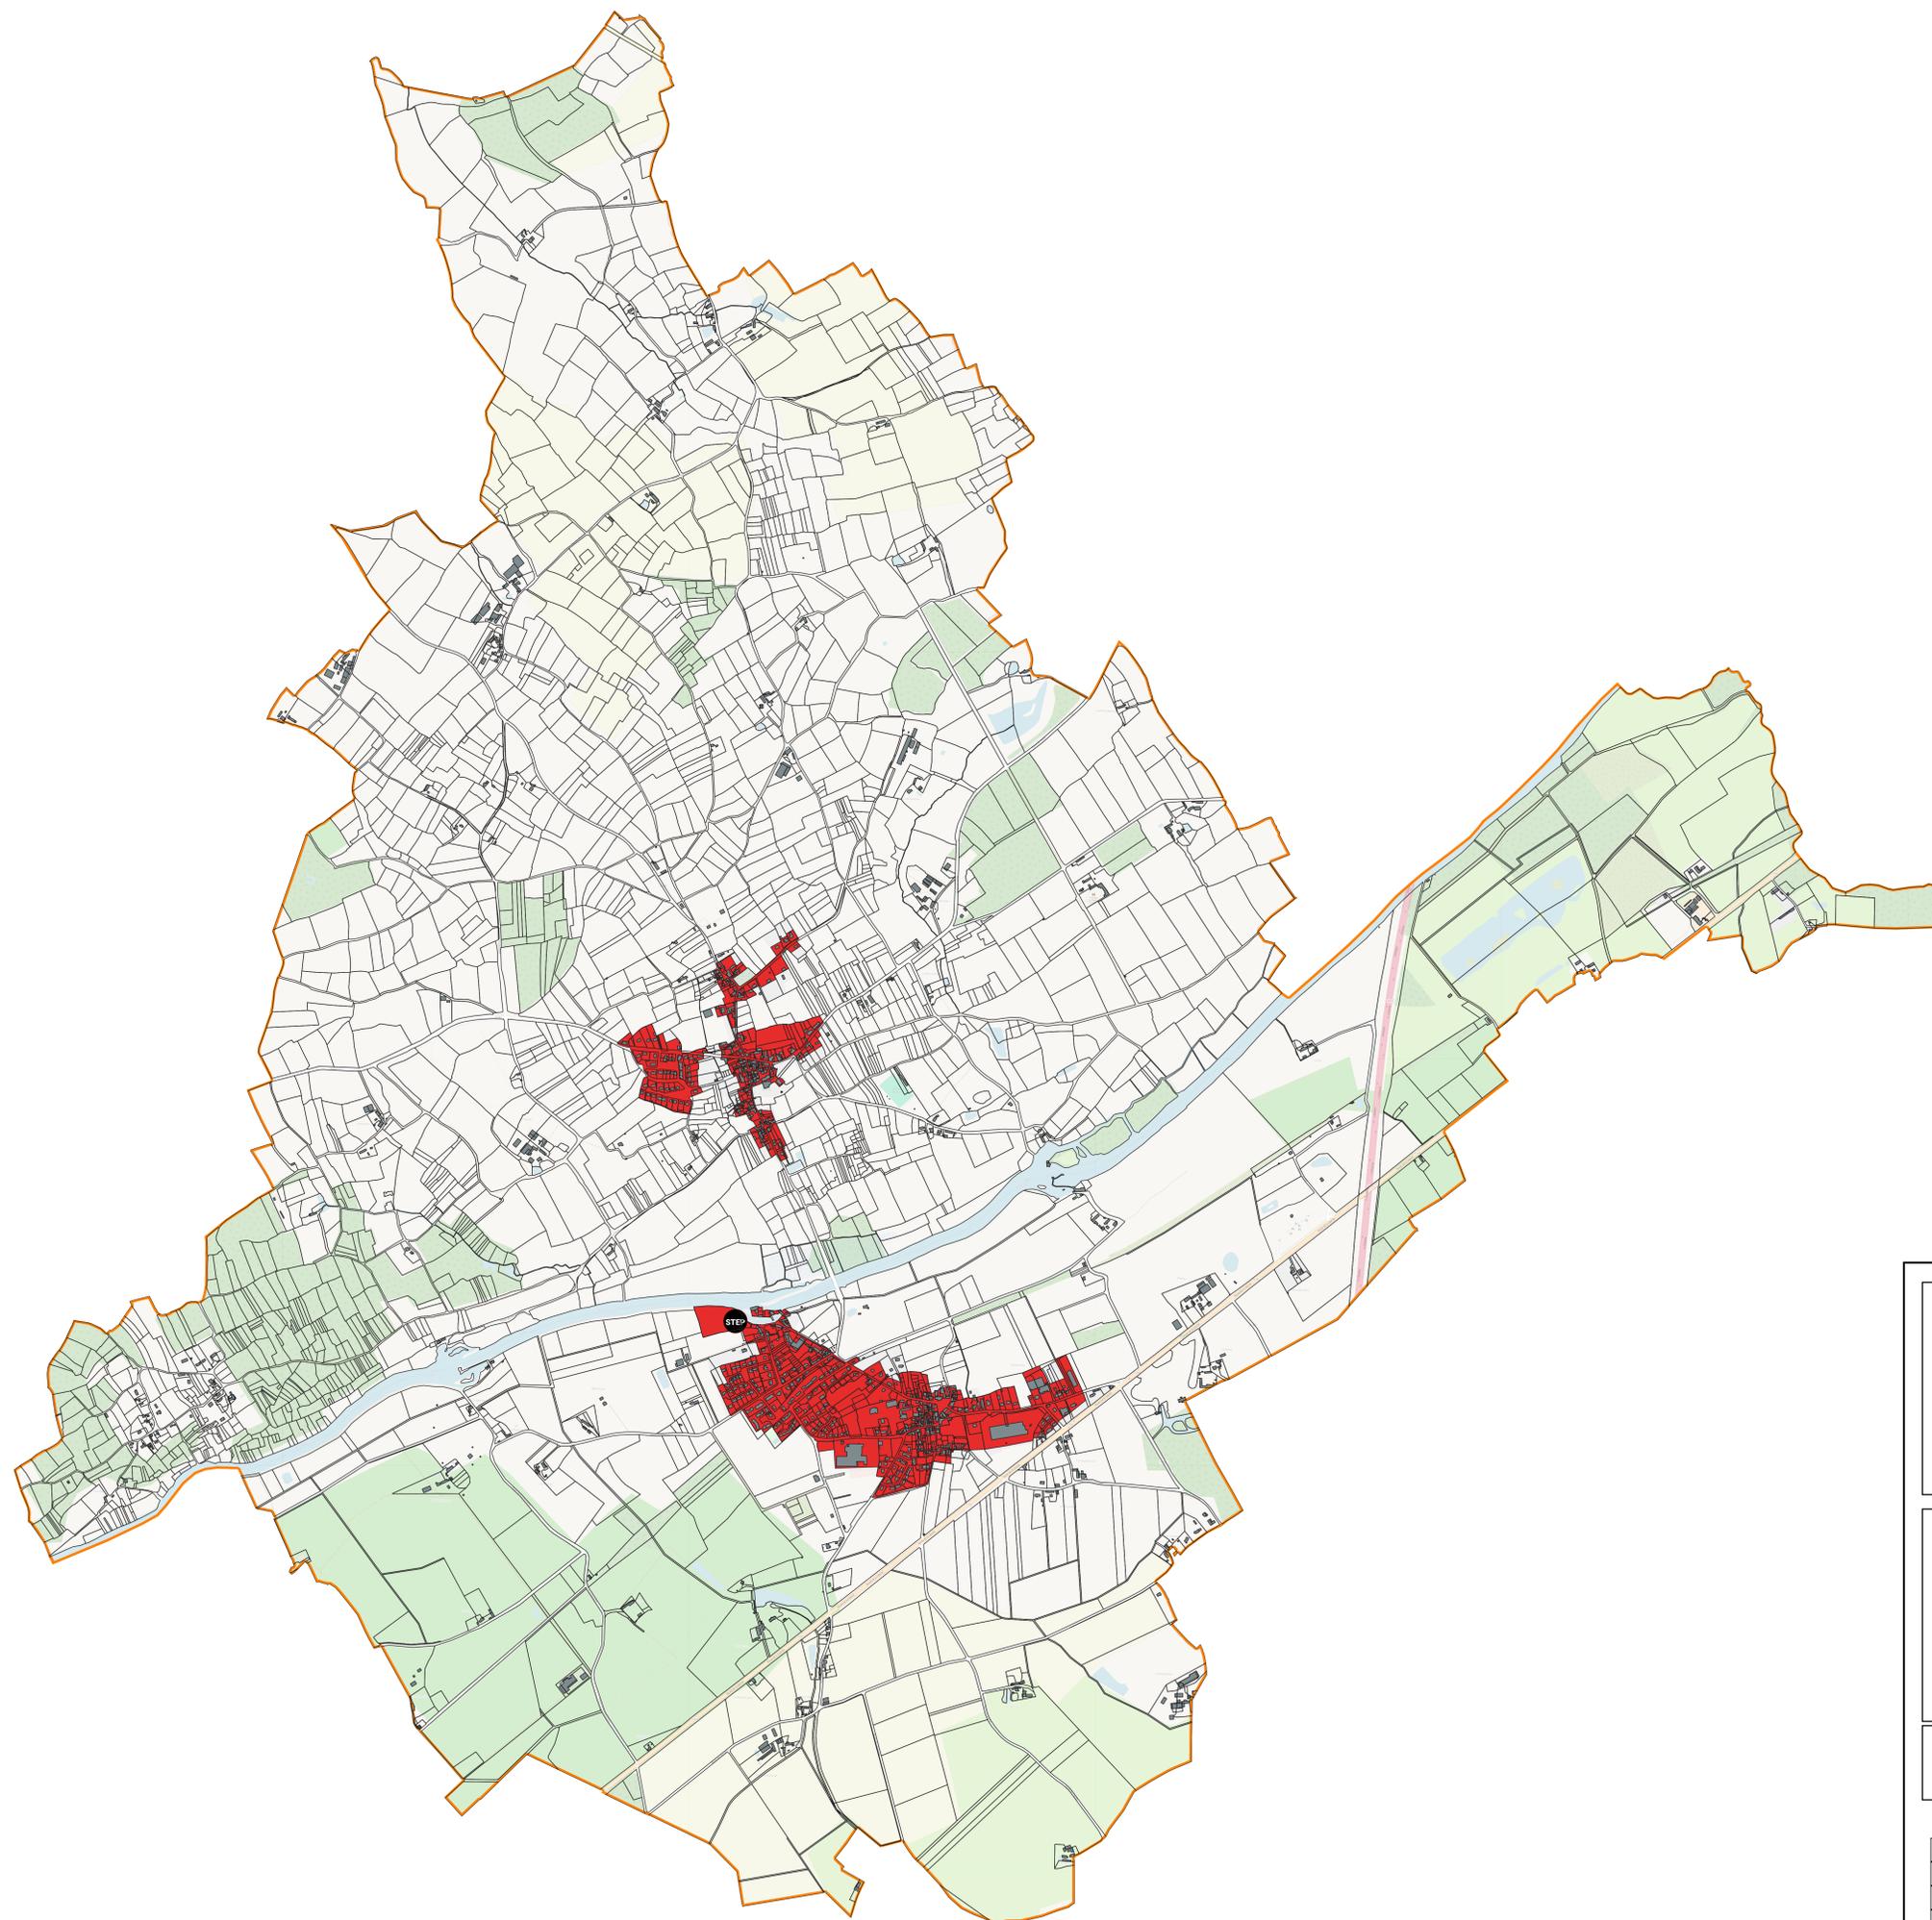

Plan de Zonage Assainissement

Eaux Usées

COMMUNE : HUILLE-LEZIGNE - Plan 1/2

Echelle : 1/9000

Maitre d'ouvrage
Communauté de Communes
Anjou Loir Sarthe

Bureau d'études
Verdi Ingénierie
Coeur de France

**ANJOU
LOIR &
SARTHE**
communauté de communes

VERDI

Dessiné par :
DSA

Vérifié par :
MLG

Approuvé par :
MLG

N° d'affaire :
03-02402

Date	Indice	Modification
06/04/2023	0	Première Version
01/03/2024	1	Modifications
20/03/2024	2	Version Définitive