


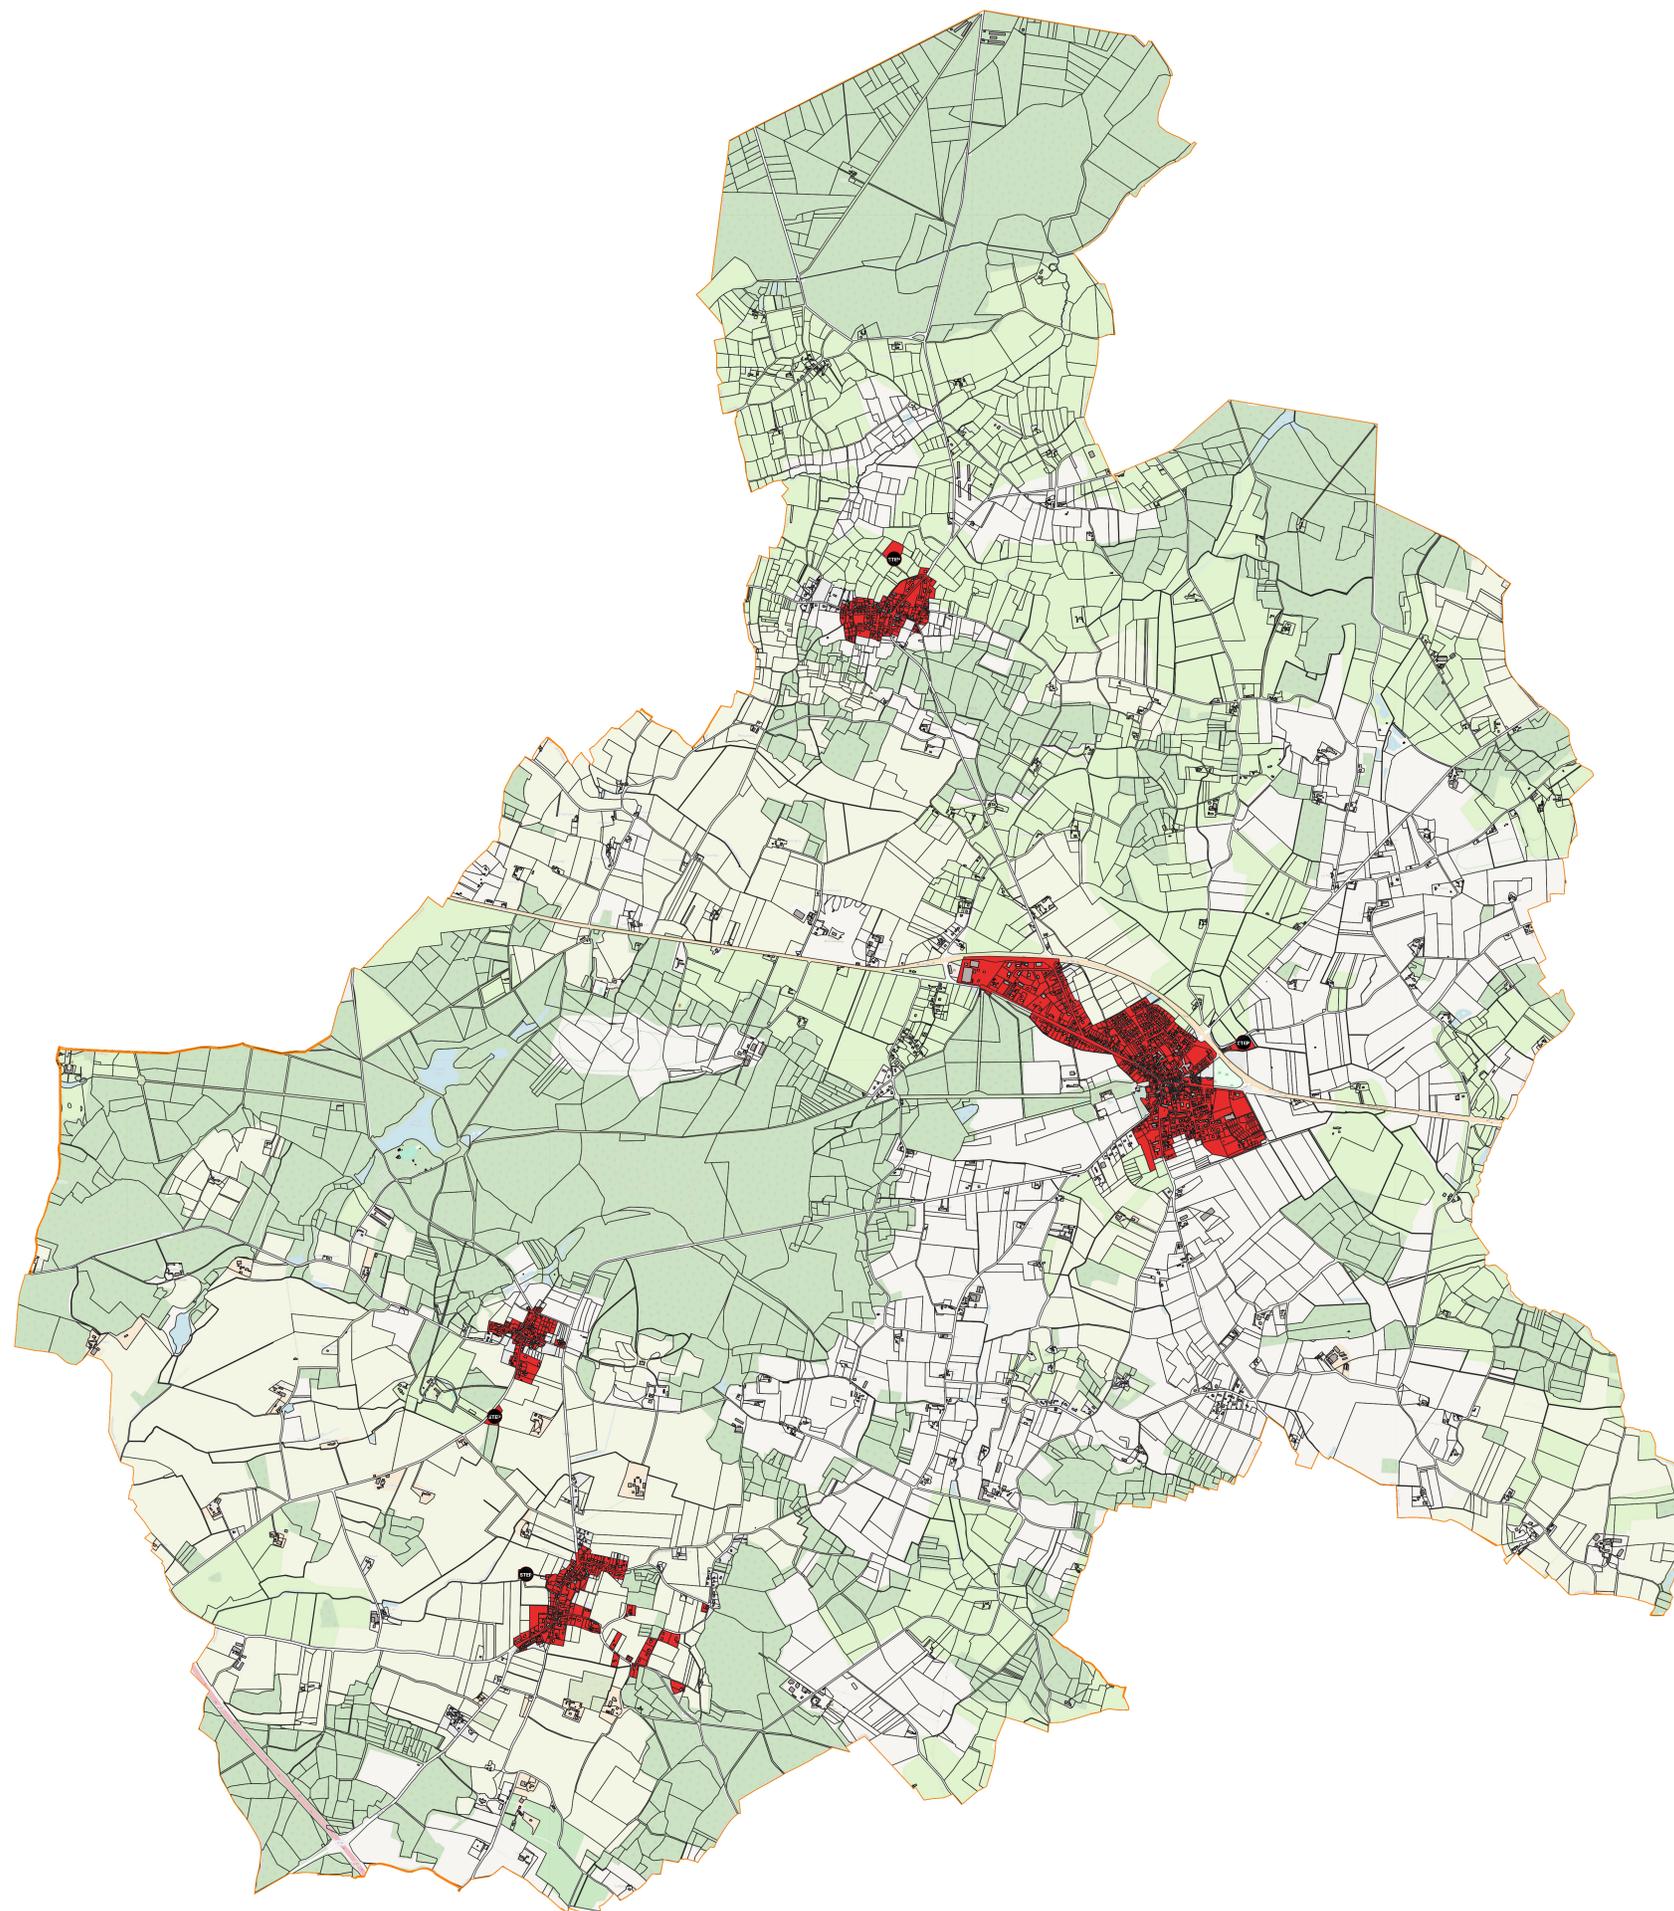

0 1 000 2 000 m

- Légende :**  
 OpenStreetMap
- Communes
  - Parcelles
  - Bati
  - STEP CCALS
- Zonages Assainissement
- Collectif
  - Non Collectif



**Plan de Zonage Assainissement**

**Eaux Usées**  
**COMMUNE : JARZE VILLAGES**  
**Plan 1/3**

Echelle : 1/14000

Maitre d'ouvrage  
**Communauté de Communes**  
**Anjou Loir Sarthe**

Bureau d'études  
**Verdi Ingénierie**  
**Coeur de France**



Dessiné par : DSA	Vérifié par : MLG	Approuvé par : MLG	N° d'affaire : 03-02402
----------------------	----------------------	-----------------------	----------------------------

Date	Indice	Modification
06/04/2023	0	Première Version
01/03/2024	1	Modifications
04/06/2024	2	Version Définitive