



0 600 1 200 m

Légende :

Fond de plan OpenStreetMap


- Cadastre
- Commune
- Bâti

Ouvrage de traitement

- Station d'épuration

Zonage Assainissement

- Collectif
- Non Collectif

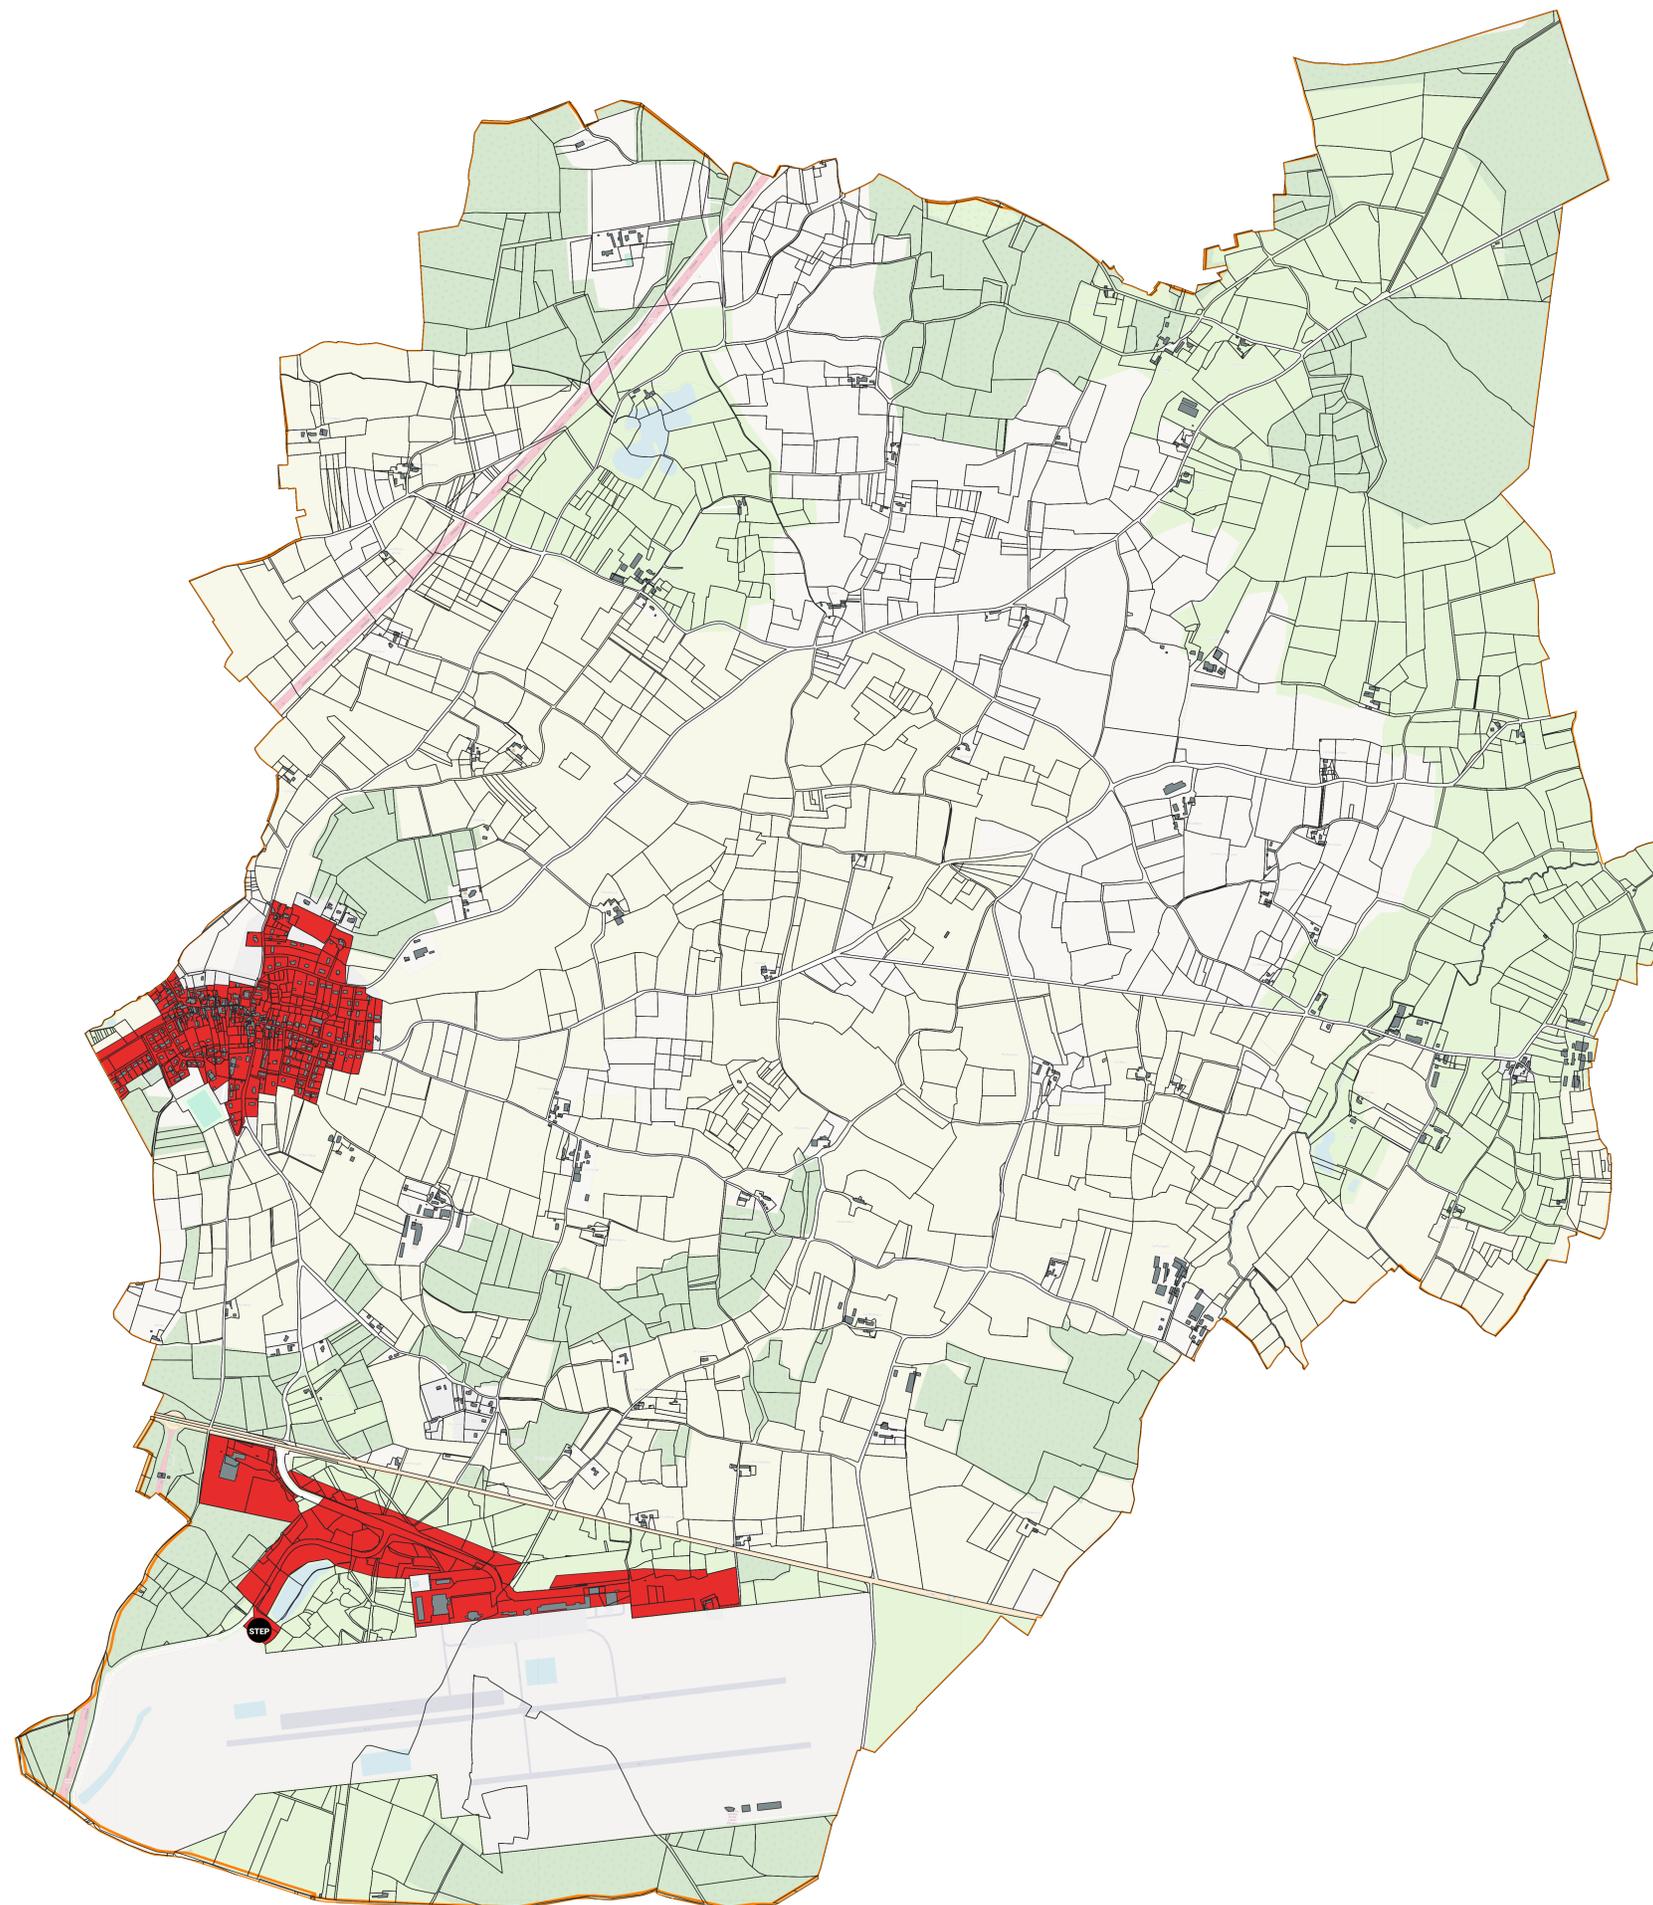

Plan de Zonage Assainissement

Eaux Usées

COMMUNE : MARCE - Plan 1/2

Echelle : 1/8000

Maitre d'ouvrage
Communauté de Communes
Anjou Loir Sarthe

Bureau d'études
Verdi Ingénierie
Coeur de France



Dessiné par :
DSA

Vérifié par :
MLG

Approuvé par :
MLG

N° d'affaire :
03-02402

Date	Indice	Modification
06/04/2023	0	Première Version
01/03/2024	1	Modifications
20/03/2024	2	Version Définitive