


0 700 1 400 m

Légende :
Fond de plan OpenStreetMap

- Cadastre
- Commune
- Bâti
- Ouvrage de traitement**
- Station d'épuration
- Zonage Assainissement**
- Collectif
- Non Collectif

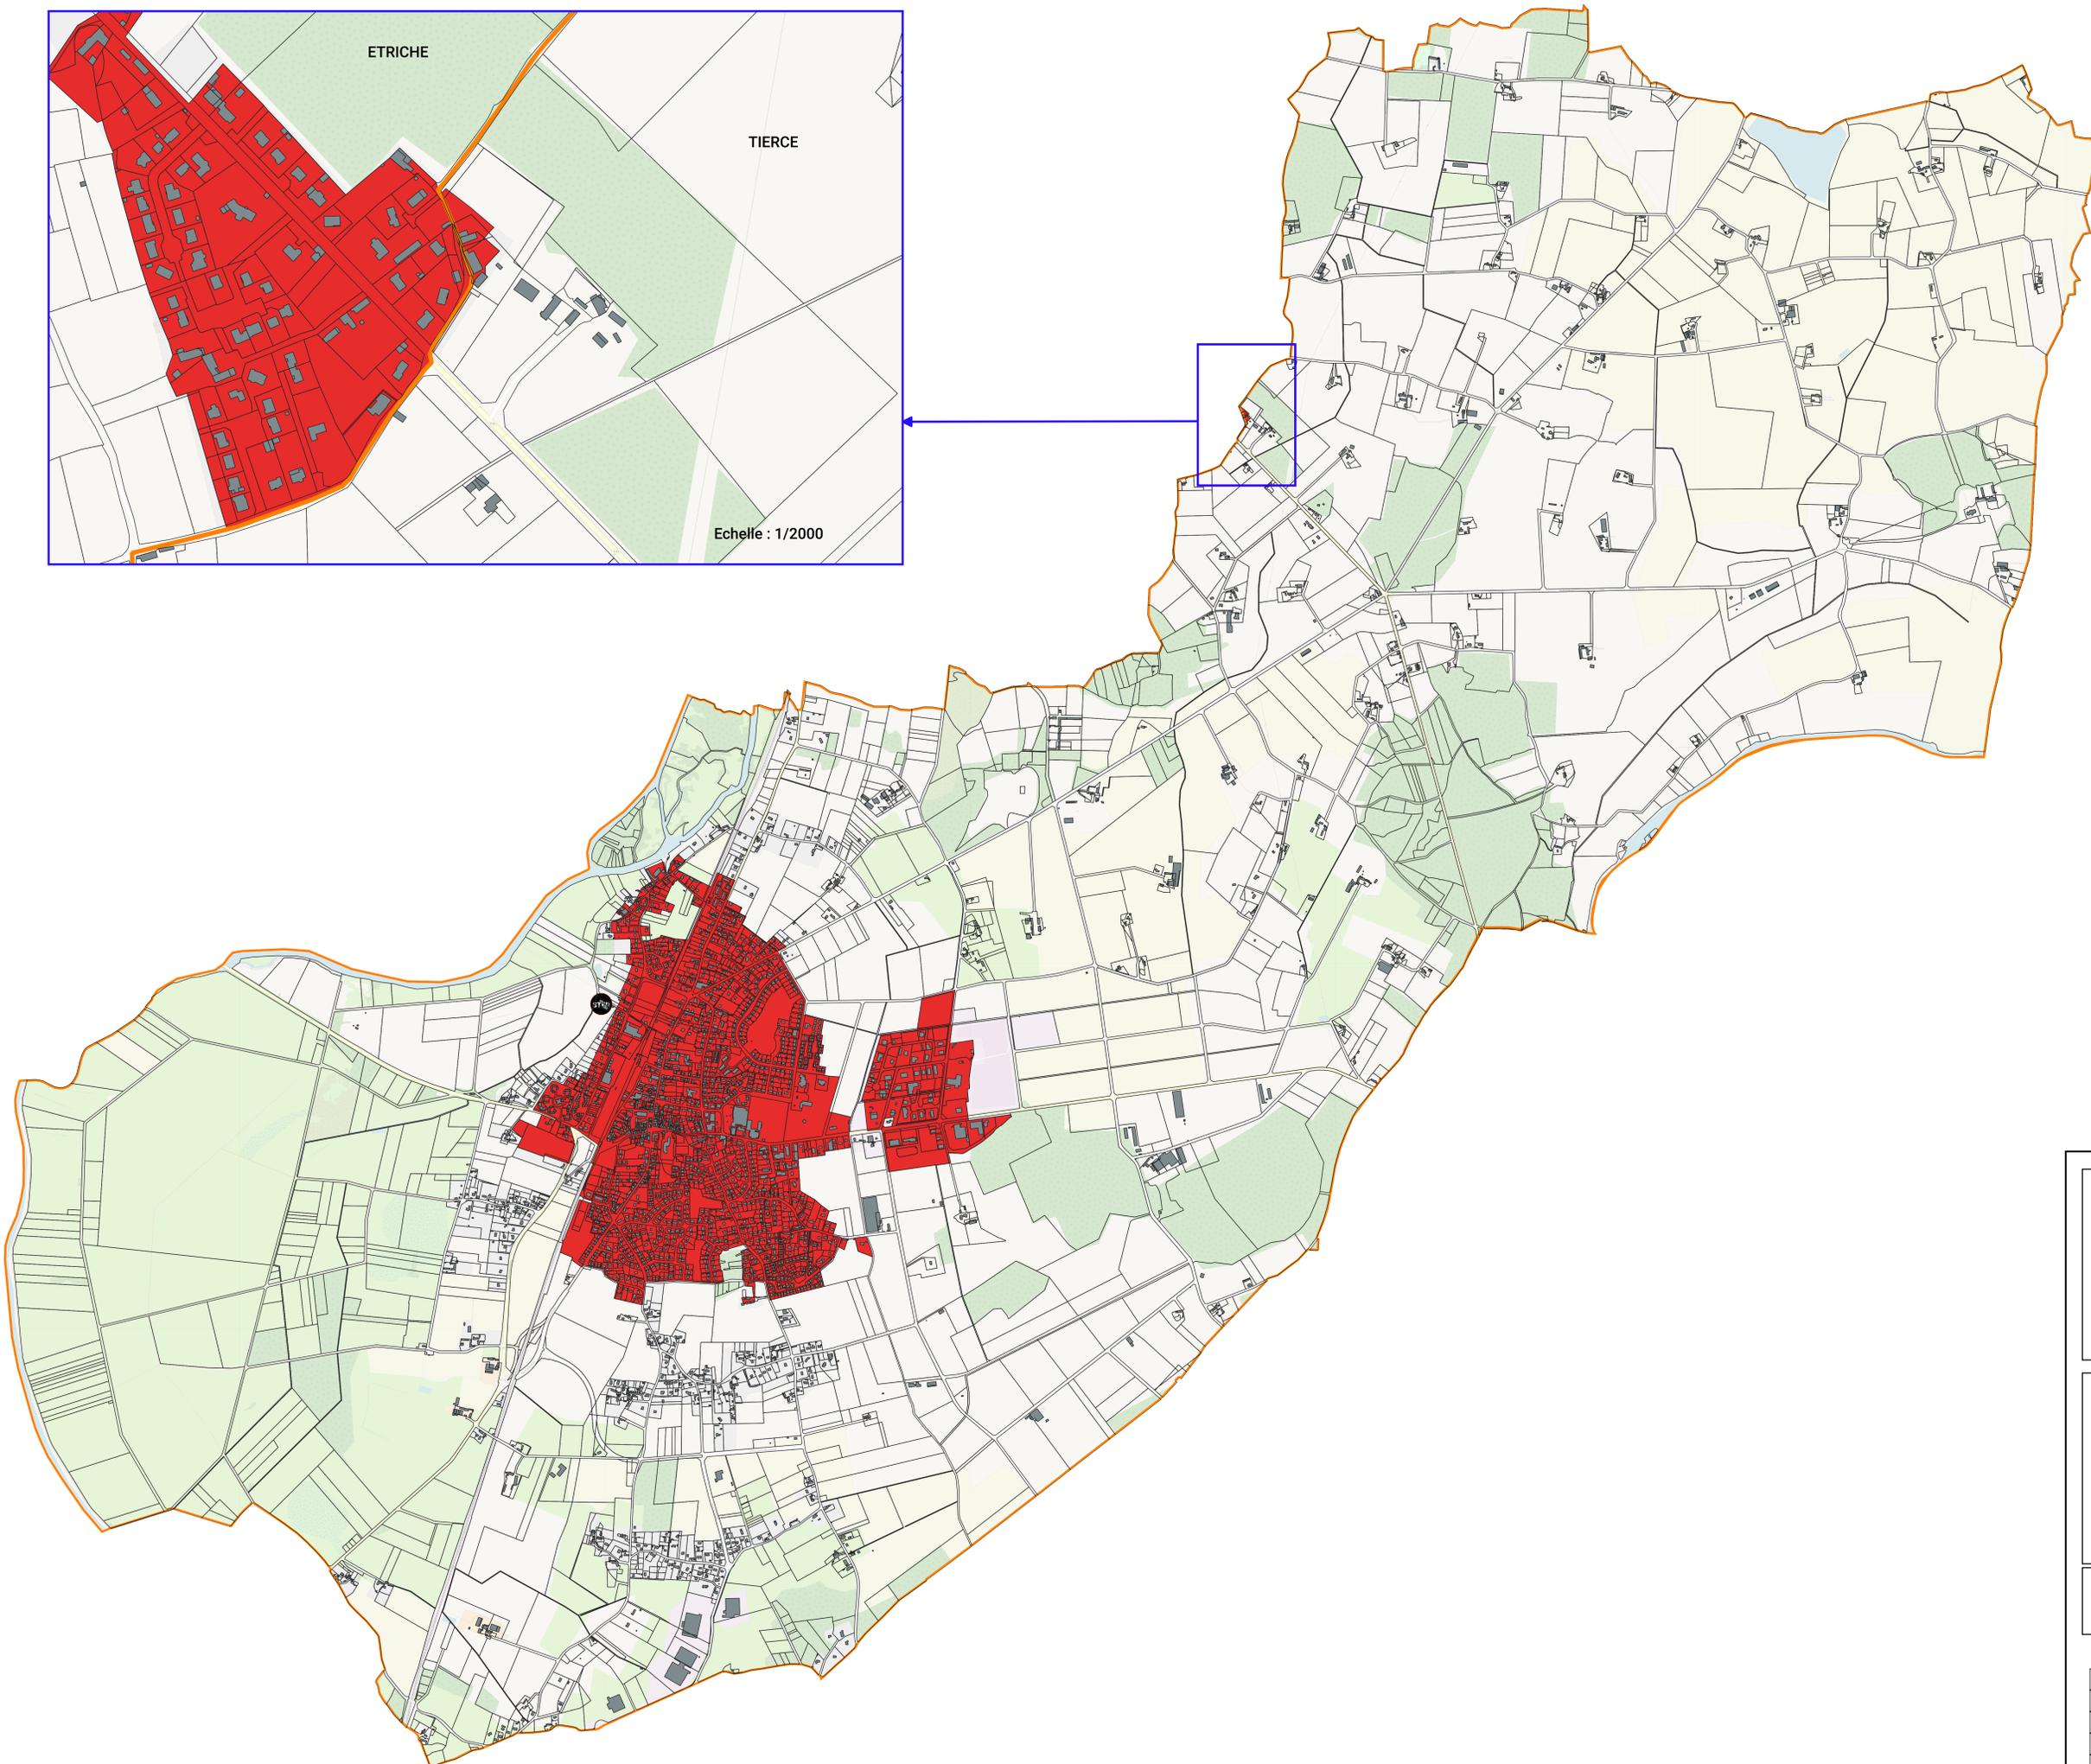

Plan de Zonage Assainissement

Eaux Usées

COMMUNE : TIERCE - Plan 1/2

Echelle : 1/10000

Maitre d'ouvrage
Communauté de Communes
Anjou Loir Sarthe

Bureau d'études
Verdi Ingénierie
Coeur de France

**ANJOU
LOIR &
SARTHE**
communauté de communes

VERDI

Dessiné par : DSA	Vérifié par : MLG	Approuvé par : MLG	N° d'affaire : 03-02402
----------------------	----------------------	-----------------------	----------------------------

Date	Indice	Modification
06/04/2023	0	Première Version
01/03/2024	1	Modifications
20/03/2024	2	Version Définitive