


Commune : BILLIO - École Notre-Dame - Rue des Écoliers

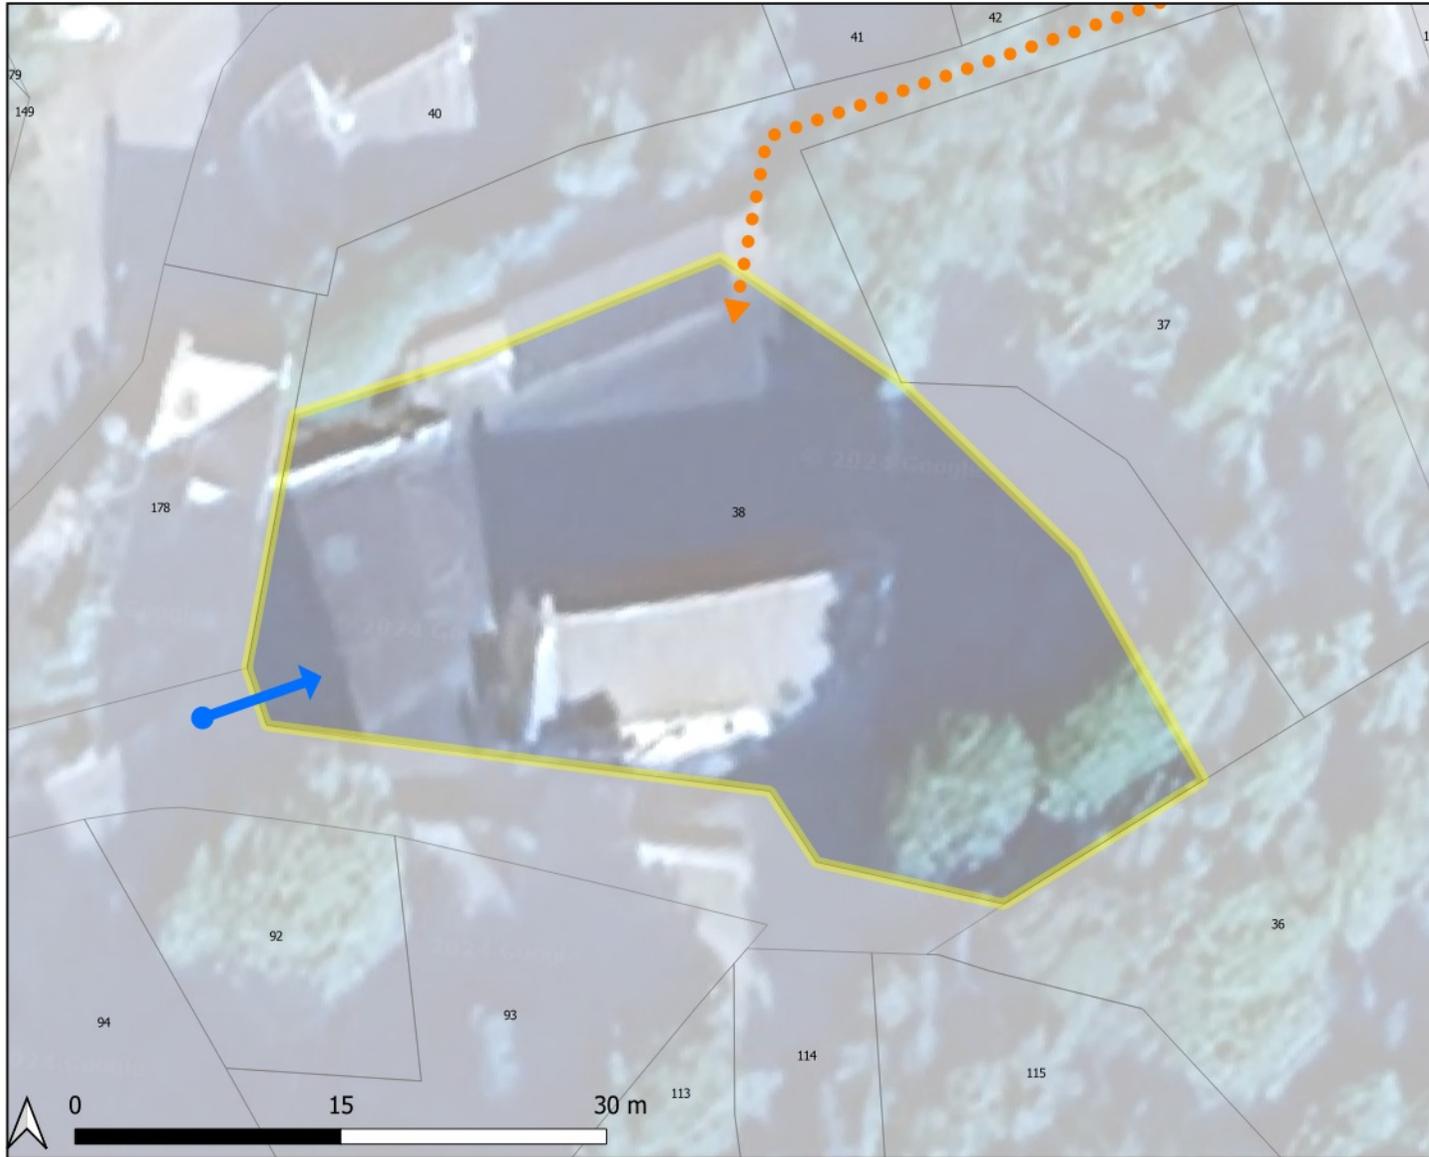

Le Préambule des OAP détaille les dispositions relatives à la « Légende synthétique » qui suit :

il est nécessaire de s'y référer dans l'application des OAP.

Les sections « Éléments complémentaires » et « Programmation » précisent des dispositions spécifiques à l'OAP ci-contre.

Légende synthétique

-  Périmètre d'OAP considéré dans le cadre de la présente fiche
-  Amorce de desserte
-  Continuité douce à créer


Éléments complémentaires

Reprise du bâtiment existant soit pour la création de logements (selon nombre indiqué en programmation) ou pour un autre usage.

Programmation

Périmètre d'application	Superficie	Nombre de logements	Objectif de densité (logts/ha)	Modalités de mise en oeuvre de l'OAP
OAP	0,12	3	25	Optimisation progressive possible

Commune : BILLIO - Extension ouest - Rue de la Forge 1

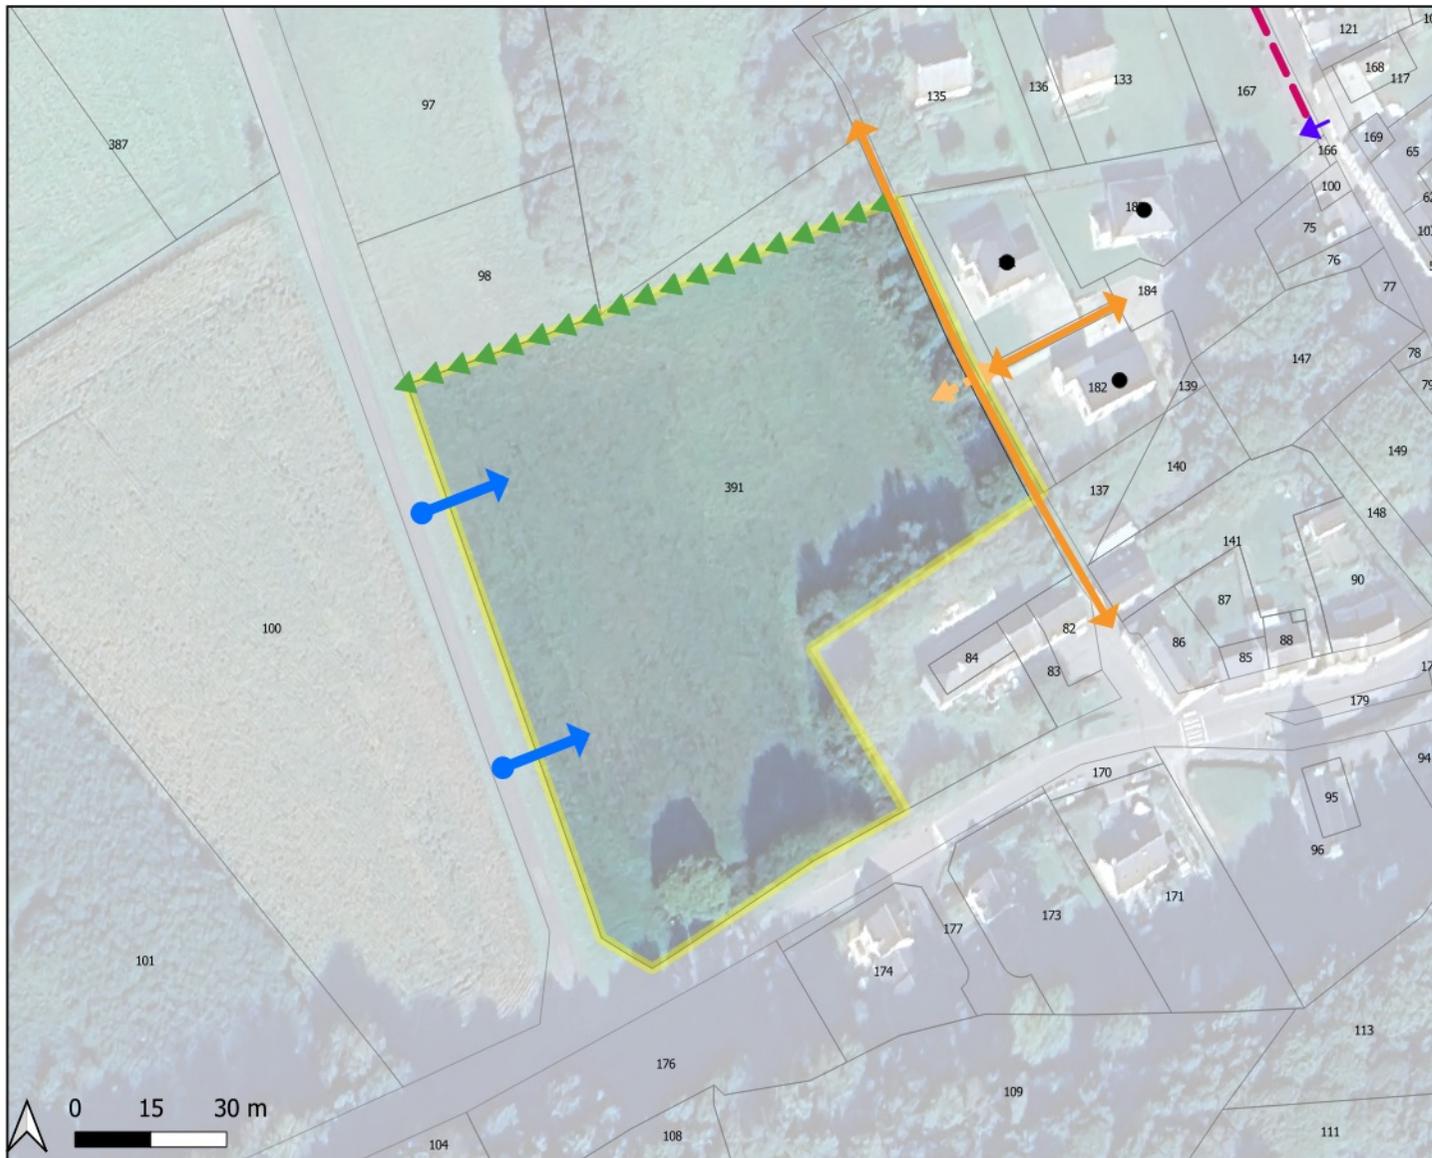

Le Préambule des OAP détaille les dispositions relatives à la « Légende synthétique » qui suit :

il est nécessaire de s'y référer dans l'application des OAP.

Les sections « Eléments complémentaires » et « Programmation » précisent des dispositions spécifiques à l'OAP ci-contre.

Légende synthétique

- Périmètre d'OAP considéré dans le cadre de la présente fiche
- Amorce de desserte
- Continuité douce existante
- Frange à créer
- Perméabilité pour les modes actifs (piétons, vélos...)


Eléments complémentaires

/

Programmation

Périmètre d'application	Superficie	Nombre de logements	Objectif de densité (logts/ha)	Modalités de mise en oeuvre de l'OAP
OAP	1,05	20	19	Opération d'ensemble, éventuellement en plusieurs phases

Commune : BILLIO - Rue du Laboureur

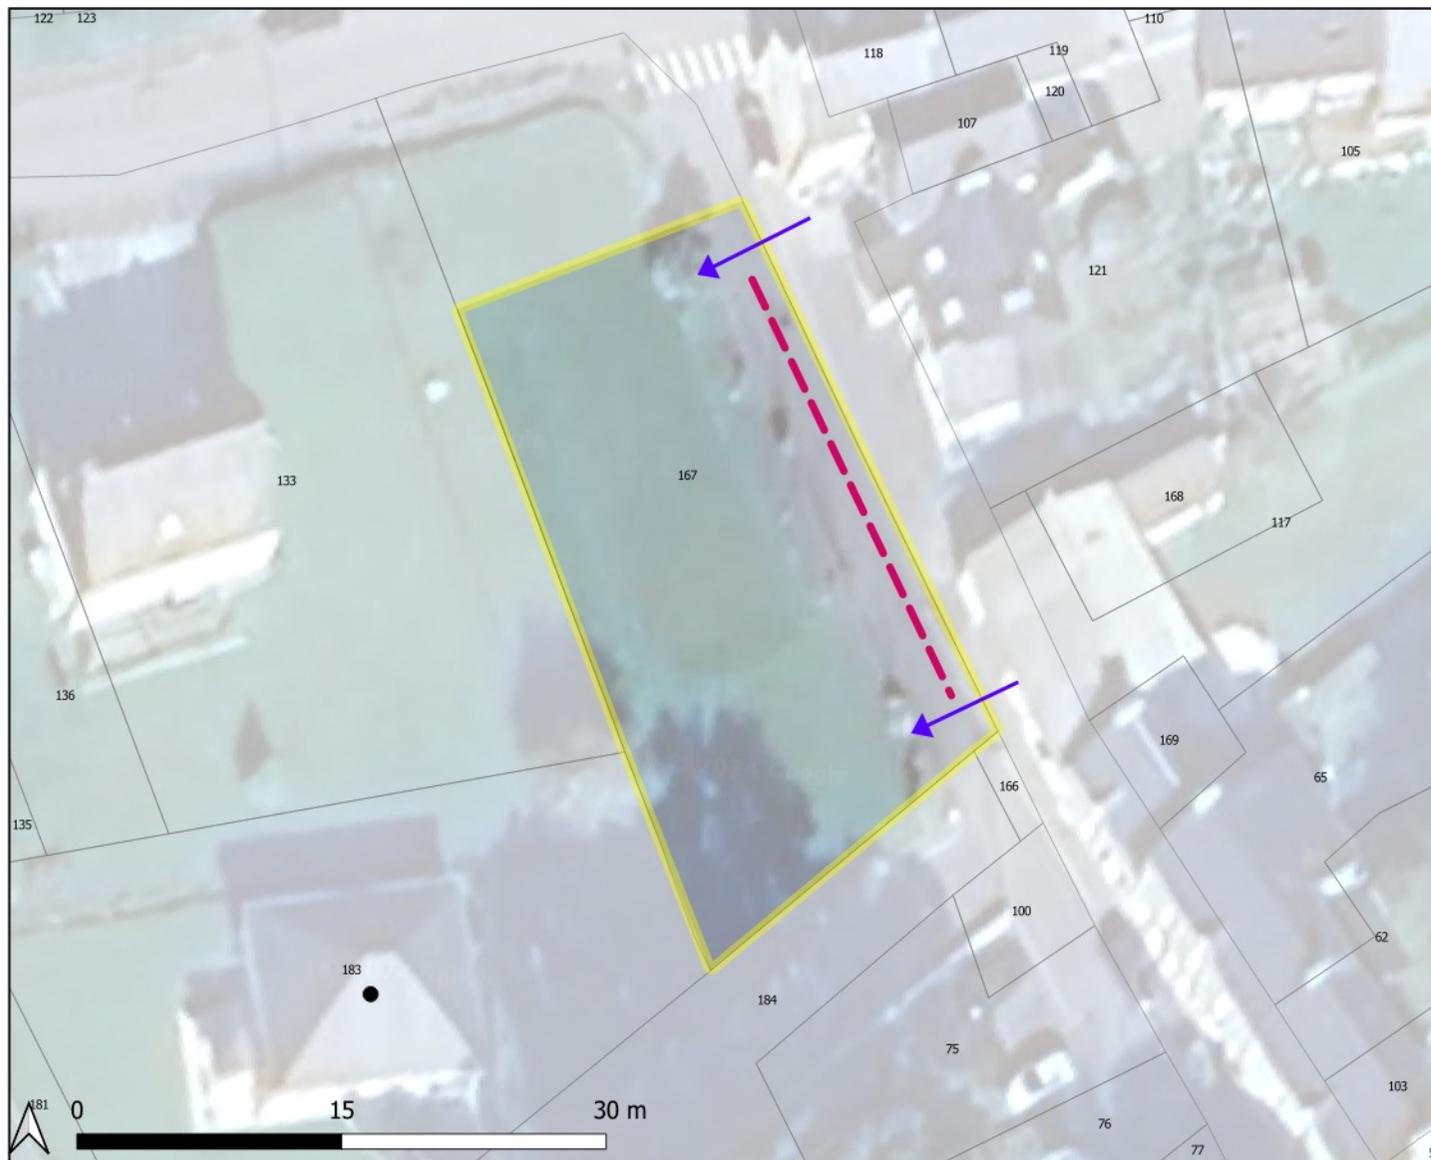

Le Préambule des OAP détaille les dispositions relatives à la « Légende synthétique » qui suit :

il est nécessaire de s'y référer dans l'application des OAP.

Les sections « Eléments complémentaires » et « Programmation » précisent des dispositions spécifiques à l'OAP ci-contre.

Légende synthétique

- Périmètre d'OAP considéré dans le cadre de la présente fiche
- ➔ Multiples accès possibles
- - - Principe de structuration urbaine

Eléments complémentaires

Implantation des constructions principales afin de conforter le paysage de la rue du Laboureur (orientation des constructions et des façades...).

Programmation

Périmètre d'application	Superficie	Nombre de logements	Objectif de densité (logts/ha)	Modalités de mise en oeuvre de l'OAP
OAP	0,07	2	28.5	Optimisation progressive possible

Commune : BILLIO - Seconde extension - Rue de la Forge 2



Le Préambule des OAP détaille les dispositions relatives à la « Légende synthétique » qui suit :

il est nécessaire de s'y référer dans l'application des OAP.

Les sections « Eléments complémentaires » et « Programmation » précisent des dispositions spécifiques à l'OAP ci-contre.

Légende synthétique

-  Périmètre d'OAP considéré dans le cadre de la présente fiche
-  Amorce de desserte

Eléments complémentaires

/

Programmation

Périmètre d'application	Superficie	Nombre de logements	Objectif de densité (logts/ha)	Modalités de mise en oeuvre de l'OAP
OAP	0,6	13	21.6	Opération d'ensemble, éventuellement en plusieurs phases