


| LEGENDE |                            |
|---------|----------------------------|
| TYPE    |                            |
|         | CDT                        |
|         | ERP-L                      |
|         | ERP-M                      |
|         | ERP-N                      |
|         | ERP-P                      |
|         | ERP-R                      |
|         | ERP-X                      |
|         | Fermé au public            |
|         | Sanitaires / LT / stockage |

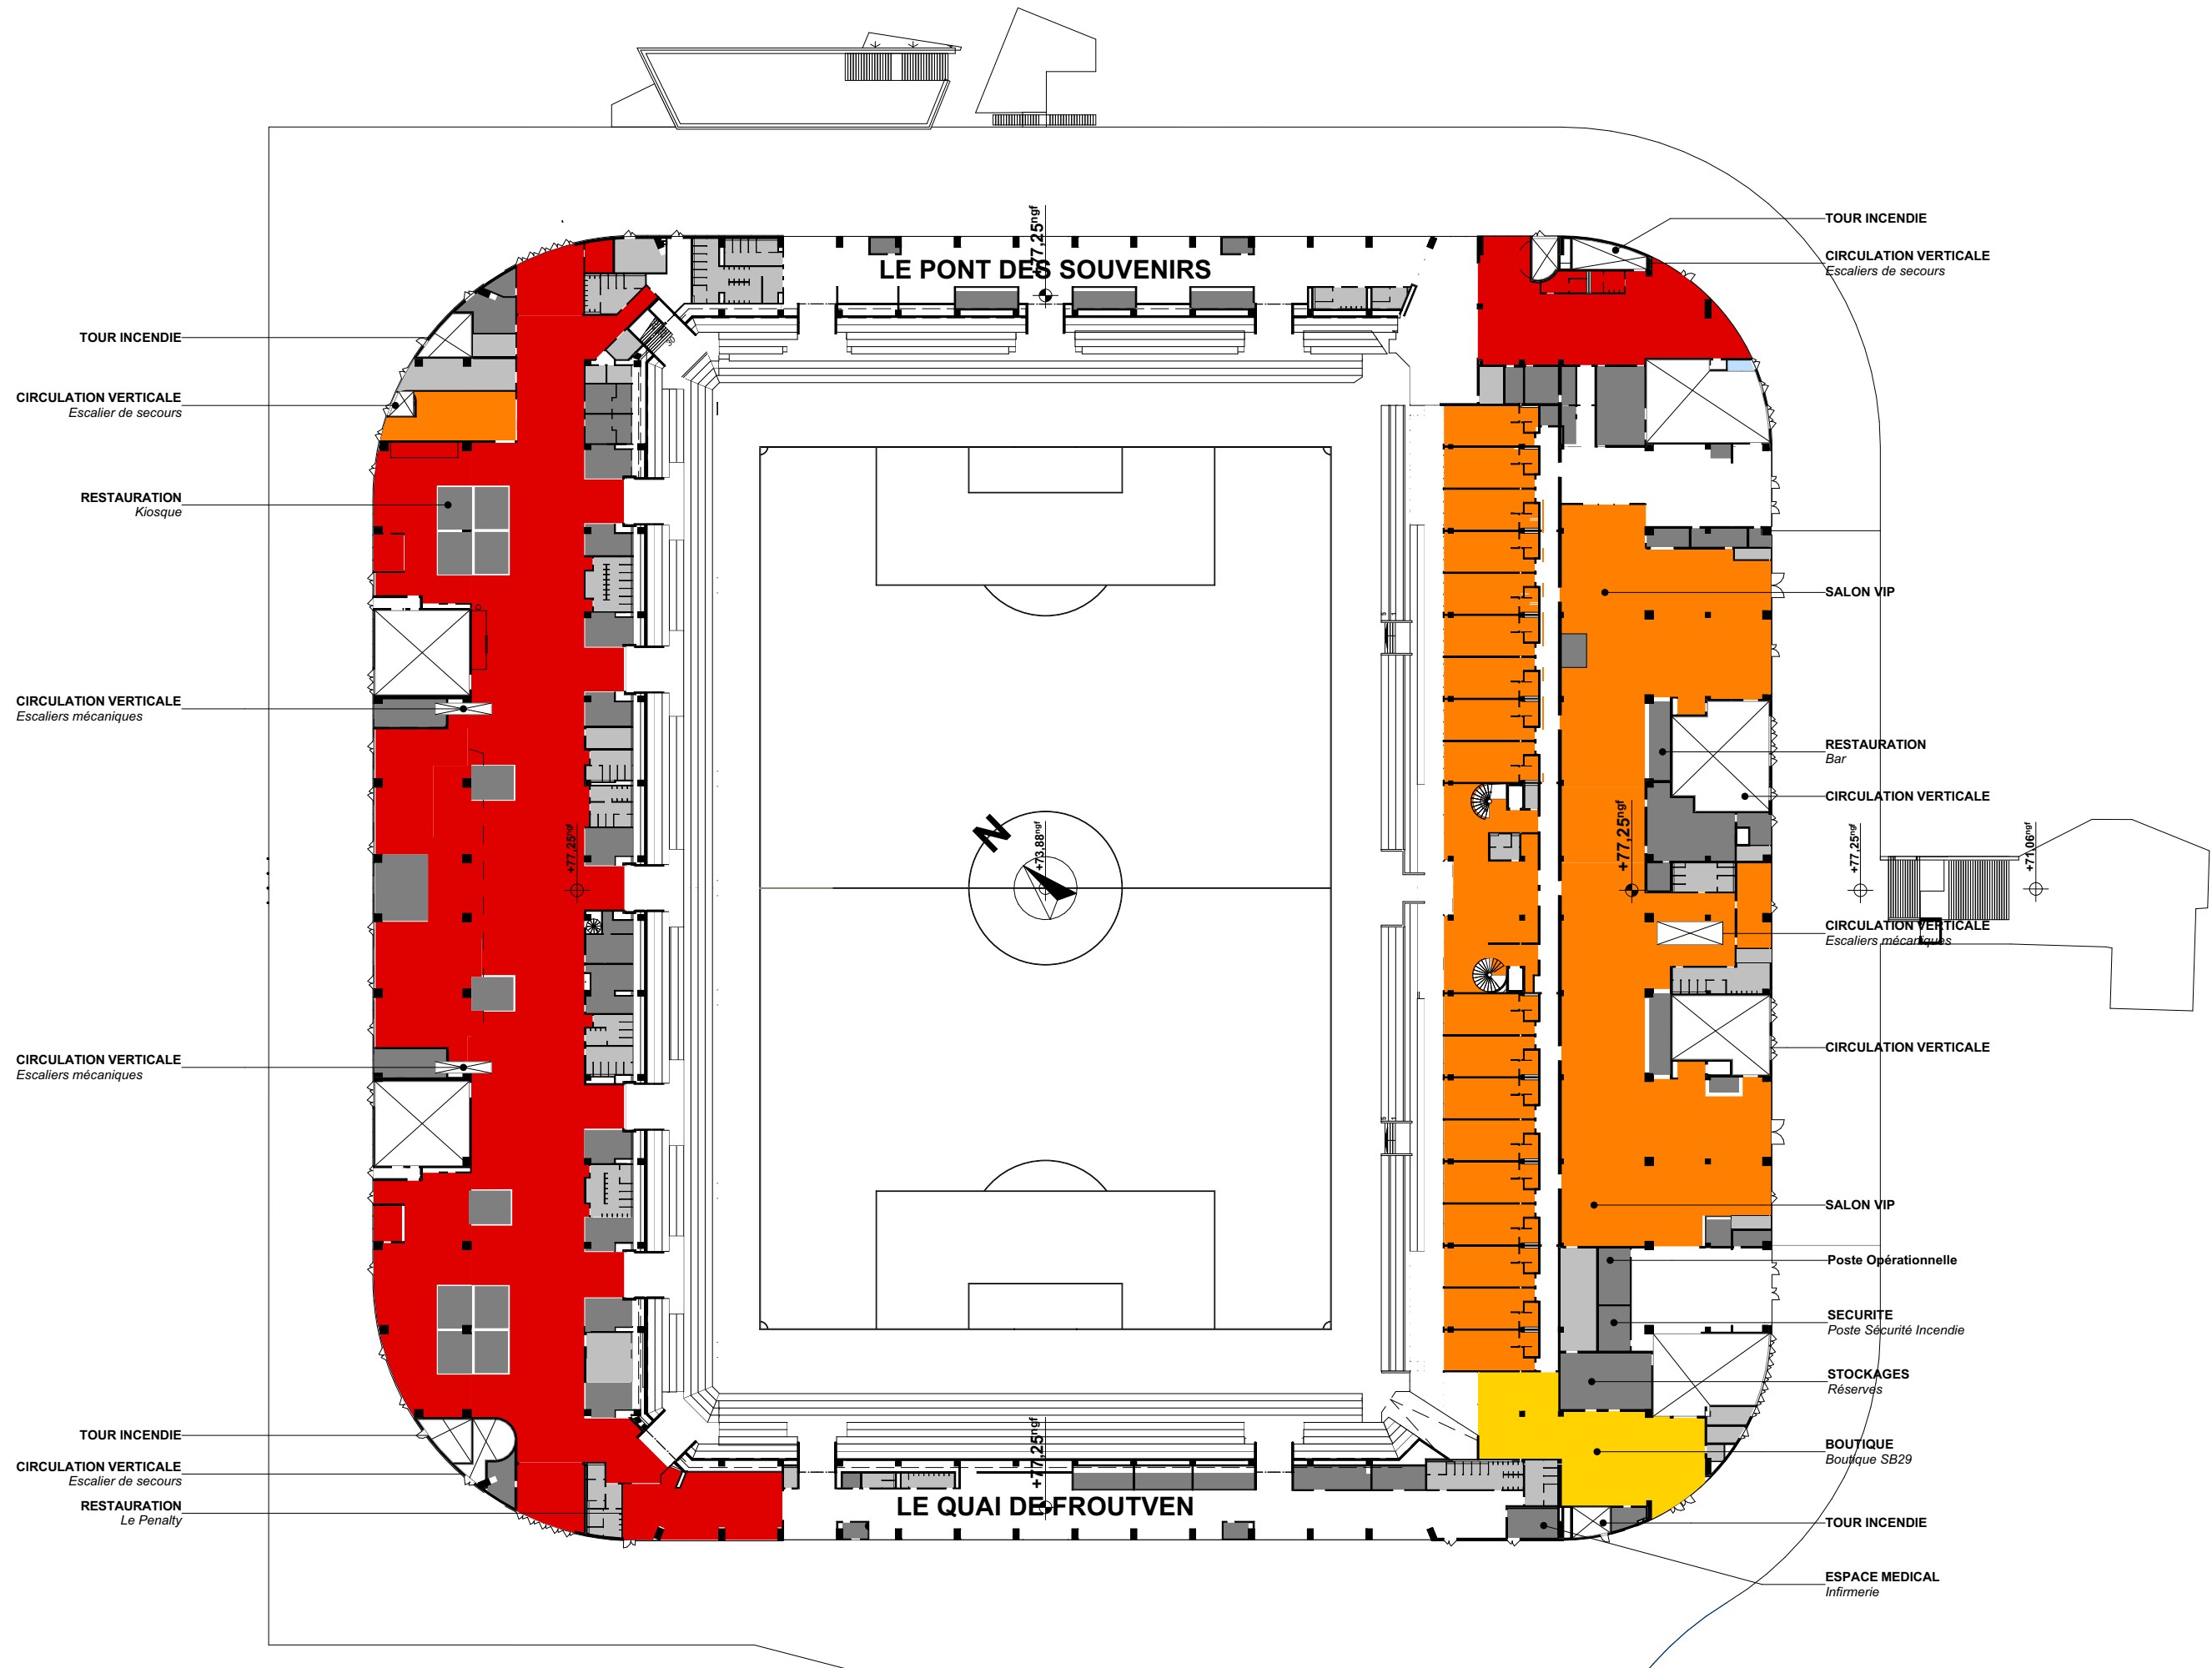

DPC

TYPE ERP - MATCH : Niv 0 - Parvis

**ARKEA PARK**  
**SAS HOLDISPORT**  
Adresse MOA : 160, rue Roberto Cabanas Guipavas 29490  
Adresse du site : Coataudon, GUIPAVAS29490 BREST MÉTROPOLE

Agence d'architecture François DE LA SERRE SARL  
916, route de Passeligne lieu-dit Petit Cassia Boé 47550 - 05.53.48.14.22 - contact@delaserre.fr

**François de LA SERRE SARL**  
916 Rte de Passeligne - Lieu-dit Petit Cassia  
47550 BOÉ  
Tél: 06 43 15 14 22  
RCS AGEN 488 726 870

édition : 21/06/2024

1:750