

TOME 2

RÈGLEMENT GRAPHIQUE

Table d'assemblage des plans
Liste des plans par commune



COMMUNAUTÉ
**Touraine-Est
Vallées**

PLUi Plan
Local
d'Urbanisme
intercommunal



Vu pour être annexé à la délibération du conseil communautaire du 8 janvier 2025 portant bilan de la concertation et arrêt de projet du PLUi

Vincent MORETTE
Président de TOURAINE-EST VALLÉES




Échelle : 1 / 2 000^{ème}

Sources : DGFIP - CD37, Cadastre PCi Vecteur (2023).

atu

Agence d'Urbanisme de l'Agglomération de Tours

3 cour, 56 avenue Marcel Dassault 37200 Tours
Téléphone : 02 47 71 70 70 - Courriel : atu@atu37.fr

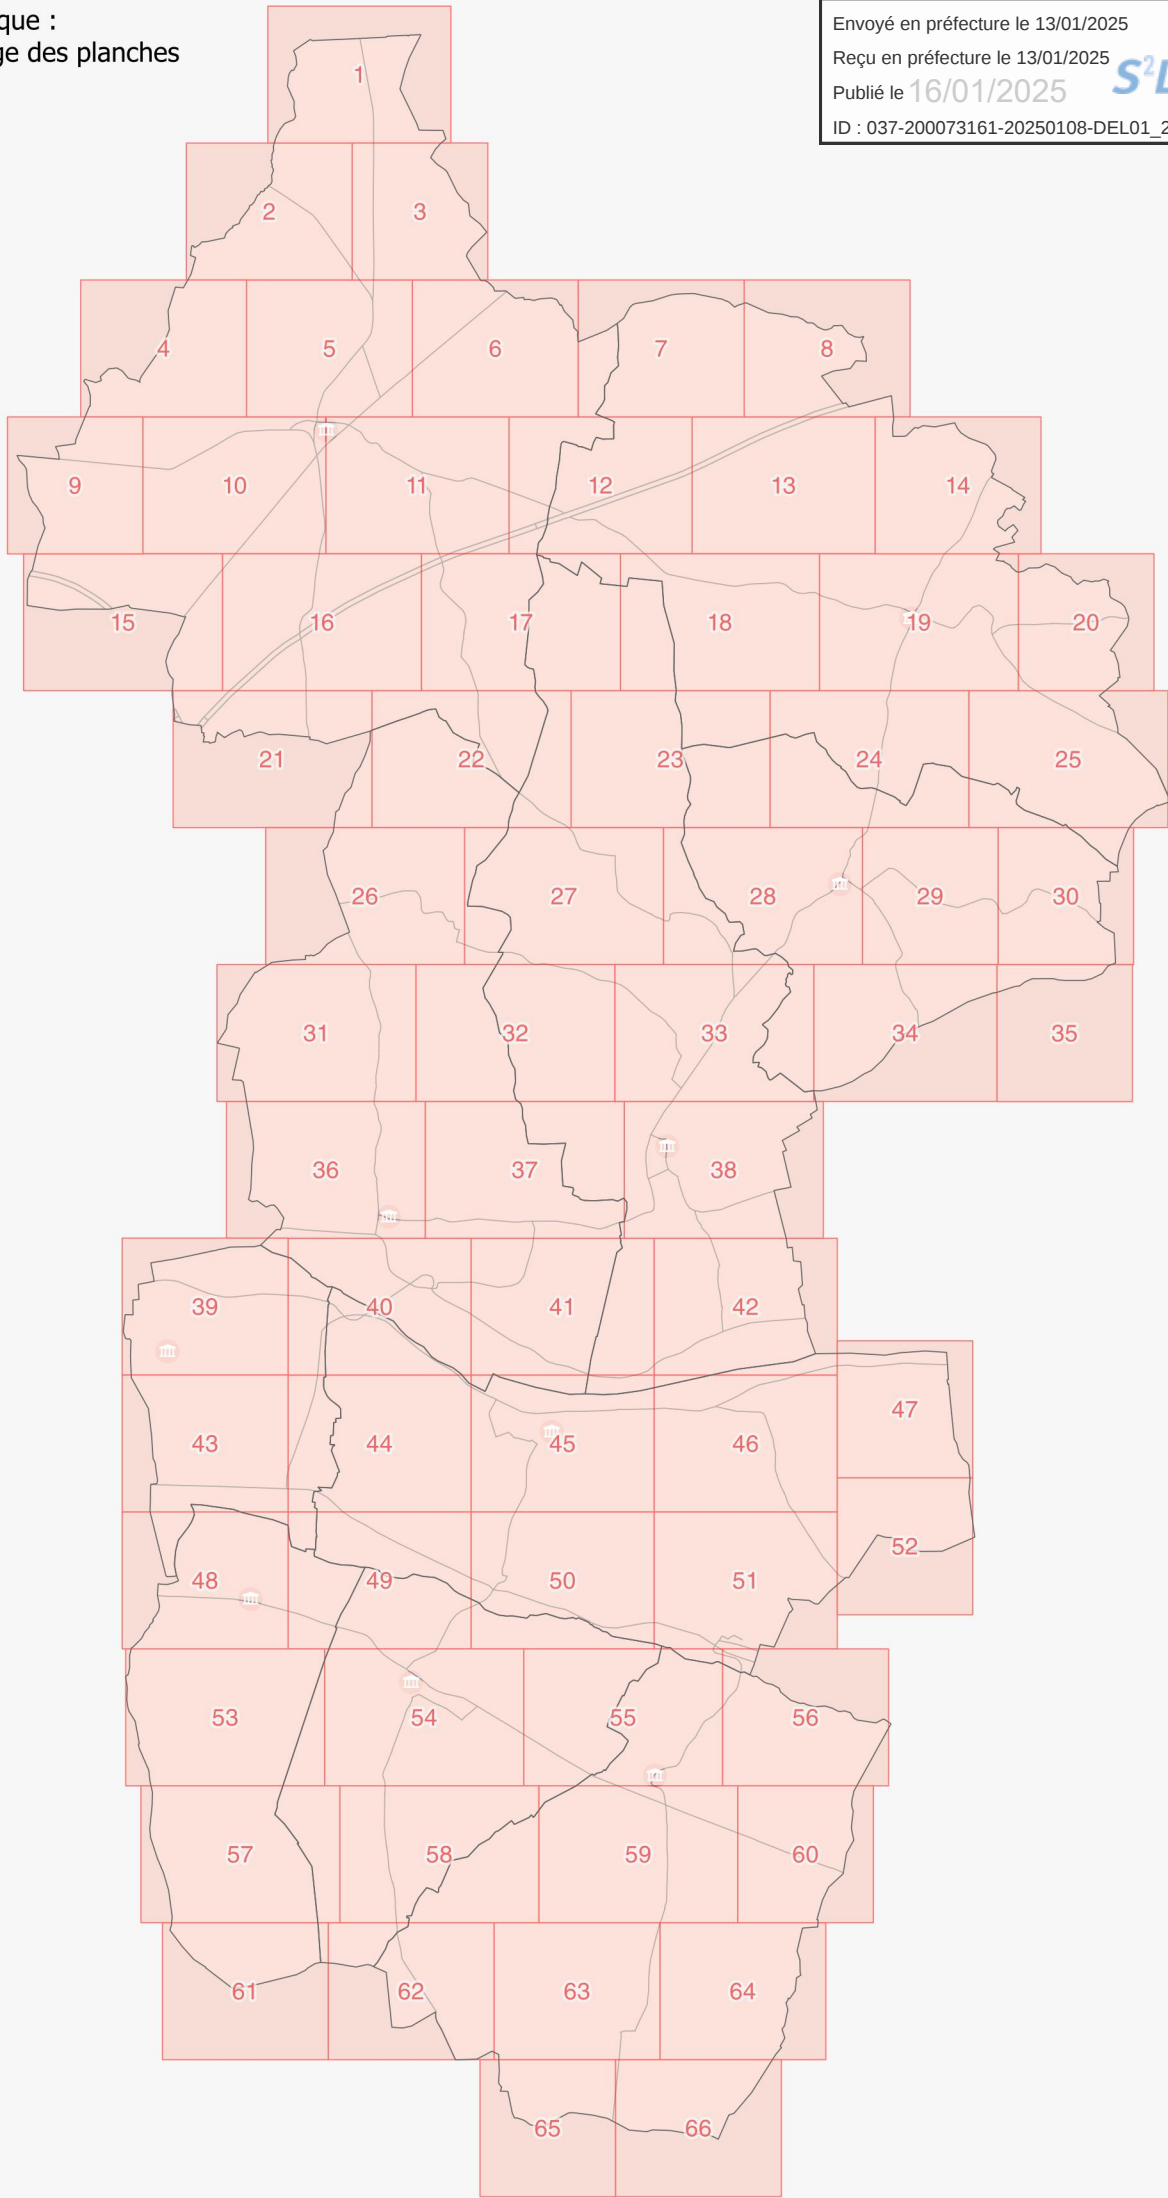

Règlement graphique : liste des planches par commune

	Numéro de planche
Monnaie	1
	2
	3
	4
	5
	6
	7
	9
	10
	11
	12
	15
	16
	17
	21
	22

16 planches

	Numéro de planche
Reugny	7
	8
	12
	13
	14
	17
	18
	19
	20
	23
	24
	25
	30

13 planches

	Numéro de planche
Chançay	23
	24
	25
	28
	29
	30
	33
	34
	35

9 planches

	Numéro de planche
Vouvray	21
	22
	26
	27
	31
	32
	36
	37
	38
	39
	40
	41
	44
	45

14 planches

	Numéro de planche
Vernou-sur-Brenne	17
	18
	22
	23
	27
	28
	32
	33
	34
	37
	38
	41
	42
	45
	46

15 planches

	Numéro de planche
La Ville-aux-Dames	39
	40
	43
	44
	48
	49

6 planhes

	Numéro de planche
Montlouis-sur-Loire	40
	42
	44
	45
	46
	47
	49
	50
	51
	52
	55
	56

12 planches

	Numéro de planche
Larçay	43
	48
	49
	53
	54
	57
	61

7 planches

	Numéro de planche
Véretz	49
	50
	51
	53
	54
	55
	57
	58
	59
	61
	62

11 planches

	Numéro de planche
Azay-sur-Cher	51
	55
	56
	58
	59
	60
	62
	63
	64
	65
	66

11 planches