


SERVITUDES D'UTILITÉ PUBLIQUE

Plan n°2 : Servitudes d'utilité publique relatives à l'utilisation de certaines ressources et équipements

Communauté de Communes
Touraine-Est Vallées

PLU Plan Local d'Urbanisme Intercommunal

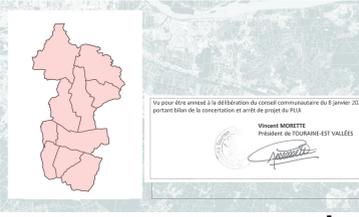


Échelle : 1 / 20 000^{ème}
Sources : DGFIP - CD37, Cadastre PCI Vecteur (2023).

atu
Agence d'Urbanisme et d'Agglomération de Tours
10 rue de la République 37000 Tours
Téléphone : 02 47 71 51 75 - Courriel : atu@atu.touraine.fr

- I4 : Servitudes relatives aux ouvrages de transport et de distribution d'électricité**
 - Ligne électrique
 - Zone tampon de la ligne
- I1 : Servitudes relatives à la maîtrise de l'urbanisation autour des canalisations de transport de gaz, d'hydrocarbures et de produits chimiques et de certaines canalisations de distribution de gaz**
 - Canalisation
- I1bis : Servitudes relatives à la construction et à l'exploitation de pipe-line par la SOTRAP**
 - Zone tampon de la canalisation
- I3 : Servitudes relatives à l'établissement des canalisations de transport de gaz, d'hydrocarbures et de produits chimiques**
 - Zone tampon de la canalisation
- EL3 : Servitudes de halage et de marchepied**
 - Halage et marchepied
- T1 : Servitudes de protection du domaine public ferroviaire**
 - Ligne ferroviaire
 - Zone de protection de la ligne ferroviaire
- EL5 : Servitudes de visibilité sur les voies publiques**
 - Périmètre de visibilité sur les voies publiques
- EL7 : Servitudes d'alignement des voies publiques**
 - Zone d'alignement des voies publiques
- T5 : Servitudes aéronautiques de dégagement (civile)**
 - Périmètre aéronautique de dégagement
- T4 : Servitudes aéronautiques de balisage**
 - Ligne de balisage
 - Périmètre aéronautique de balisage
- T7 : Servitudes établies à l'extérieur des zones de dégagement**
 - Périmètre de circulation aérienne hors des zones de dégagement
- PT2 : Servitudes de protection des centres radioélectriques d'émission et de réception contre les obstacles physiques**
 - Périmètre de protection des centres radioélectriques d'émission et de réception contre les obstacles physiques
- PT1 : Servitudes de protection des centres radioélectriques d'émission et de réception contre les perturbations électromagnétiques**
 - Ligne de communication électronique
 - Périmètre de protection
- PT3 : Servitudes attachées aux réseaux de télécommunications**
 - Ligne rattachée aux réseaux de télécommunication

Sources : RTE GMR Appex, I4 (2024) ; DREAL CVCL, I1 (2024) ; TRAFIL, I1bis (2024) ; GRTgaz, I3 (2024) ; DREAL CVCL, EL3 (2024) ; SODET, T1 (2024) ; CDDT, EL5 (2024) ; CDDT, EL7 (2024) ; DSDAC, T5 (2024) ; DSDAC, T7 (2024) ; Ministère des Armées, PT2 (2024) ; Ministère des Armées, PT1 (2024) ; Orange, PT3 (2024)

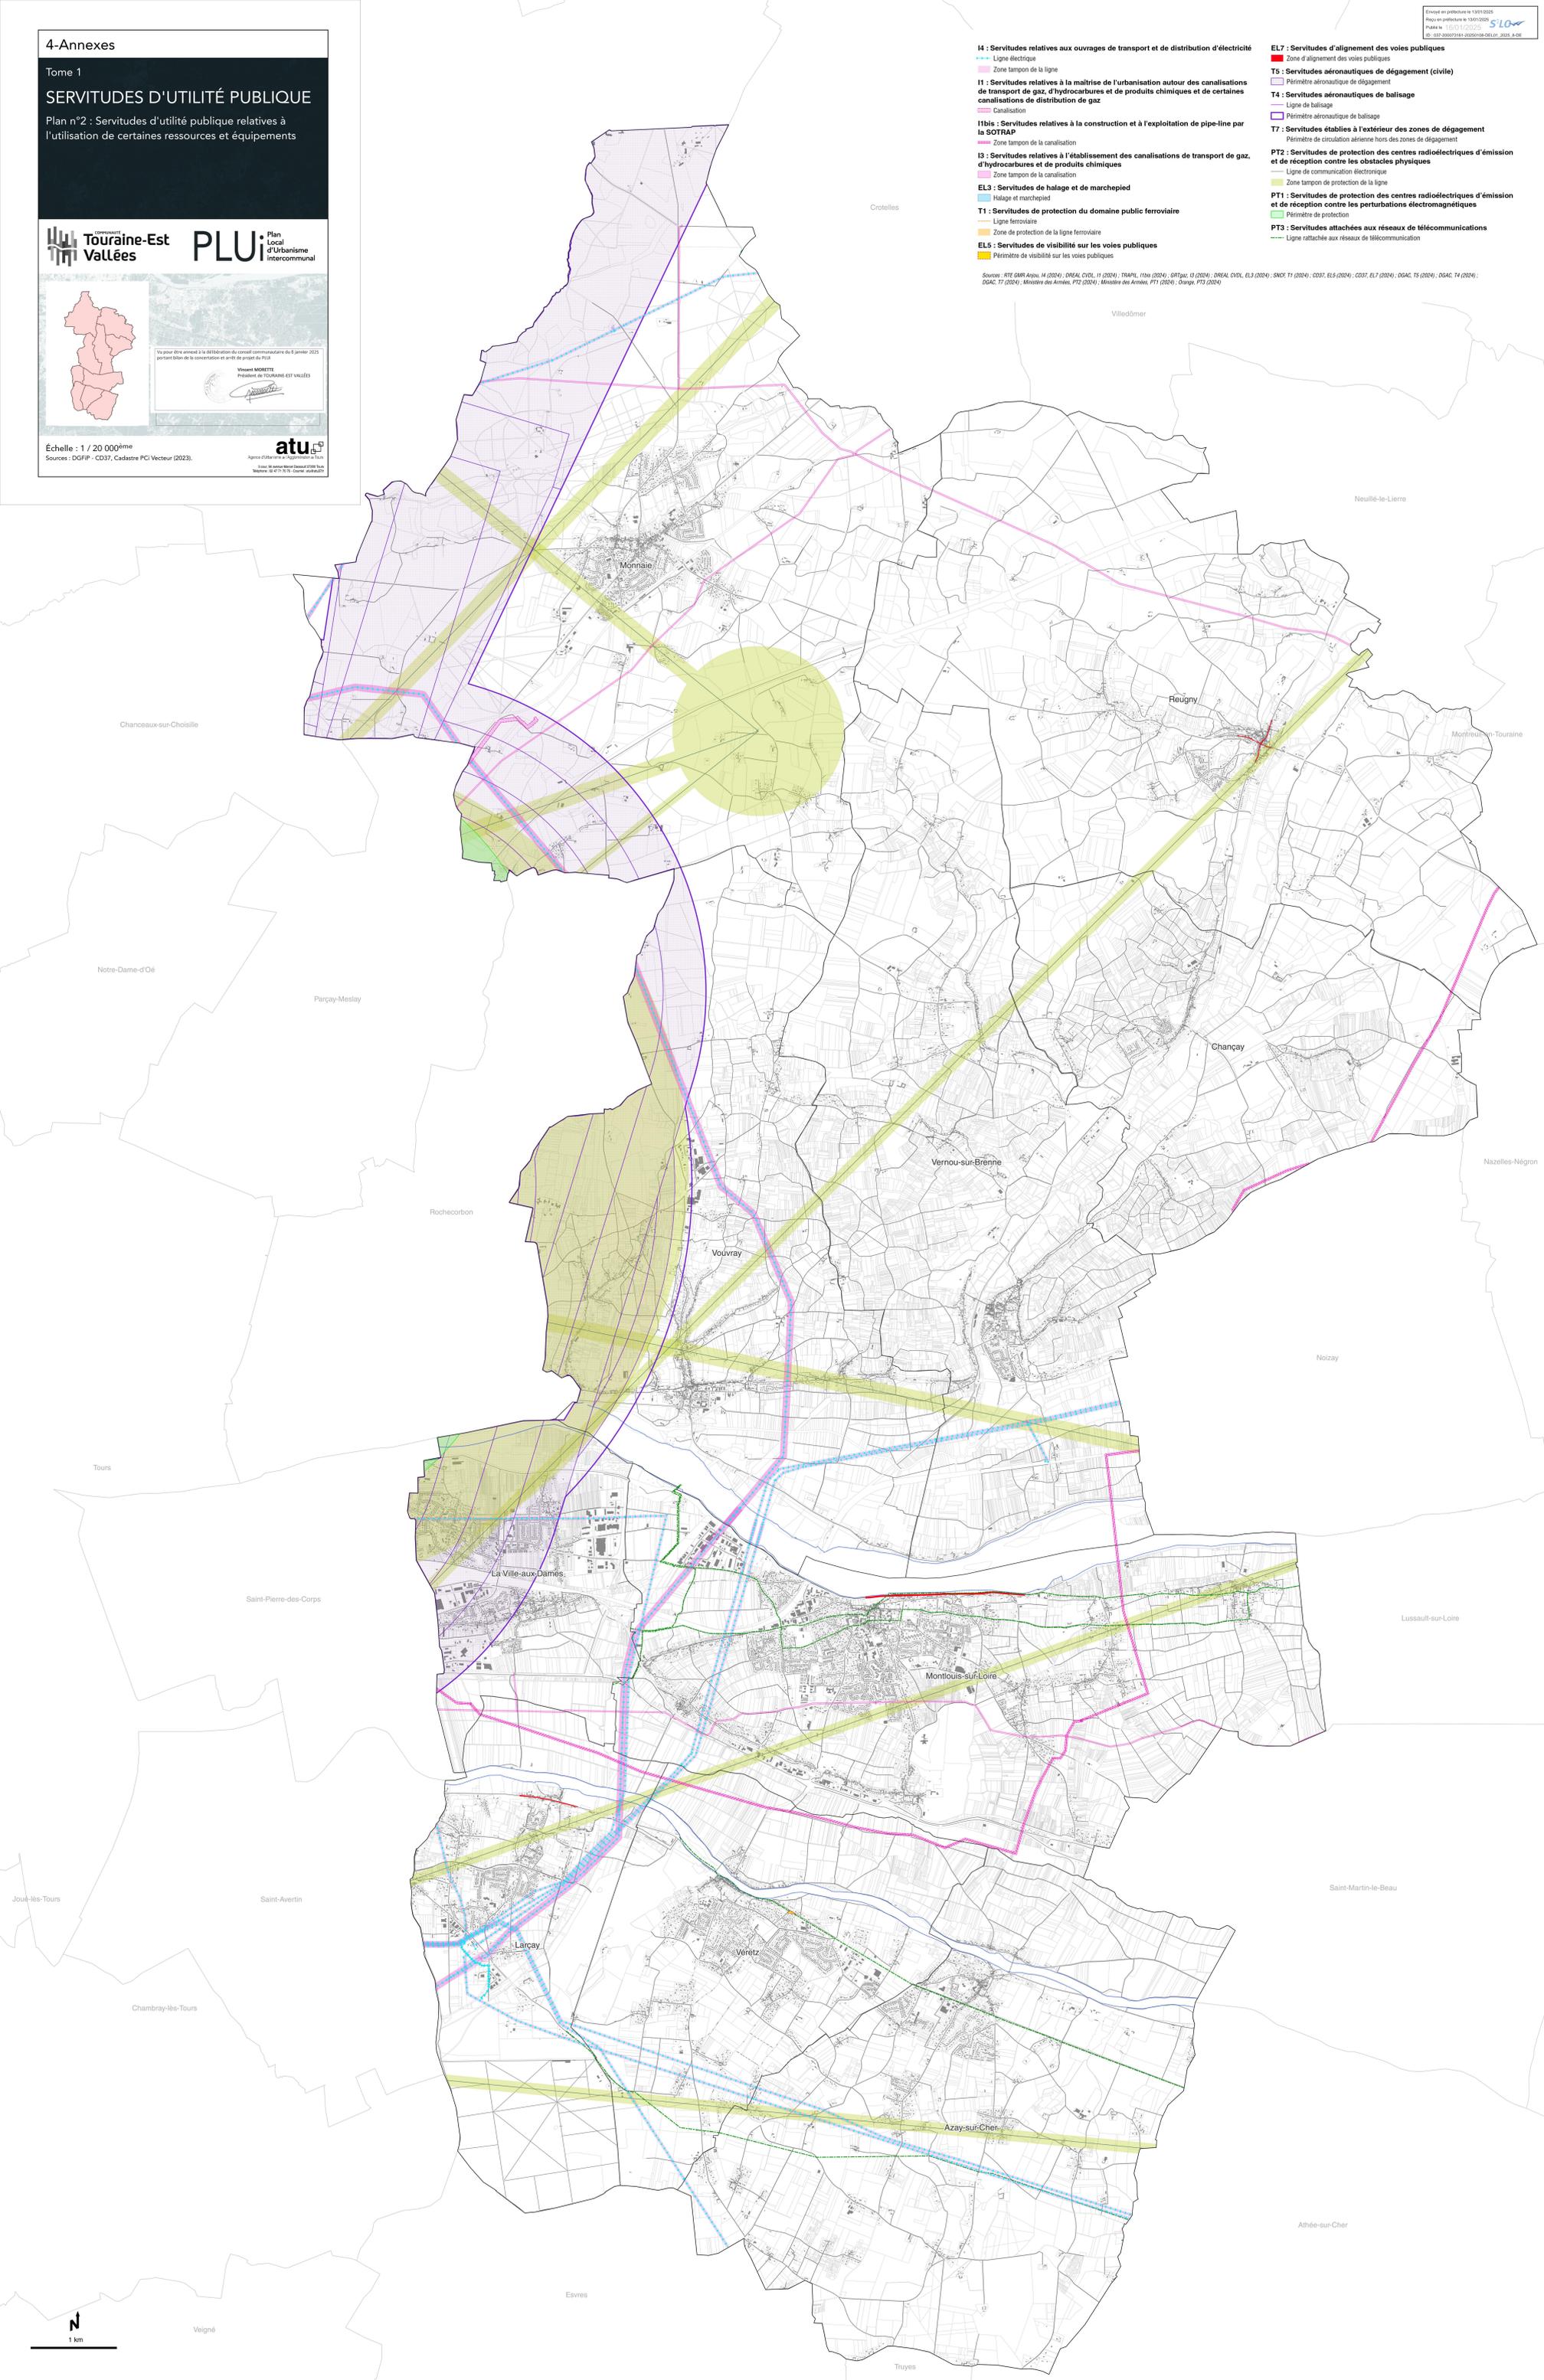

4-Annexes


Tome 1

SERVITUDES D'UTILITÉ PUBLIQUE

Plan n°3 : Servitudes d'utilité publique relatives à la salubrité et à la sécurité publique


COMMUNAUTÉ
Touraine-Est Vallées

PLUi Plan Local d'Urbanisme intercommunal

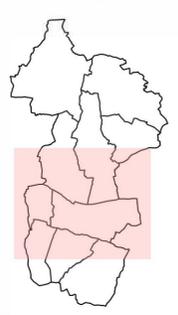

Vu pour être annexé à la délibération du conseil communautaire du 8 janvier 2025 portant bilan de la concertation et arrêt de projet du PLU


Vincent MORETTE
Président de TOURAINE-EST VALLÉES

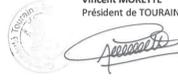

Échelle : 1 / 20 000^{ème}
Sources : DGFIP - CD37, Cadastre PCi Vecteur (2023).

atu
Agence d'Urbanisme de l'Agglomération de Tours
3 cour, 56 avenue Marcel Dassault 37200 Tours
Téléphone : 02 47 71 70 70 - Courriel : atu@atu271

- INT1 : Servitudes instituées au voisinage des cimetières**
- Cimetière
 - Zone tampon du cimetière
- PM1 : Plans de prévention des risques naturels prévisibles (PPRNP) et plans de prévention de risques miniers (PPMR) et documents valant PPRNP**
- Plan de Prévention des Risques Inondation (PPRI)
- EL2bis : Servitude qui concerne la Loire et ses affluents**
- Digue de Loire
- Sources : Communes de Vouvray et de La Ville-aux-Dames; INT1 (2024) ; DDT37, PM1 (2024) ; DDT37, EL2bis (2024)

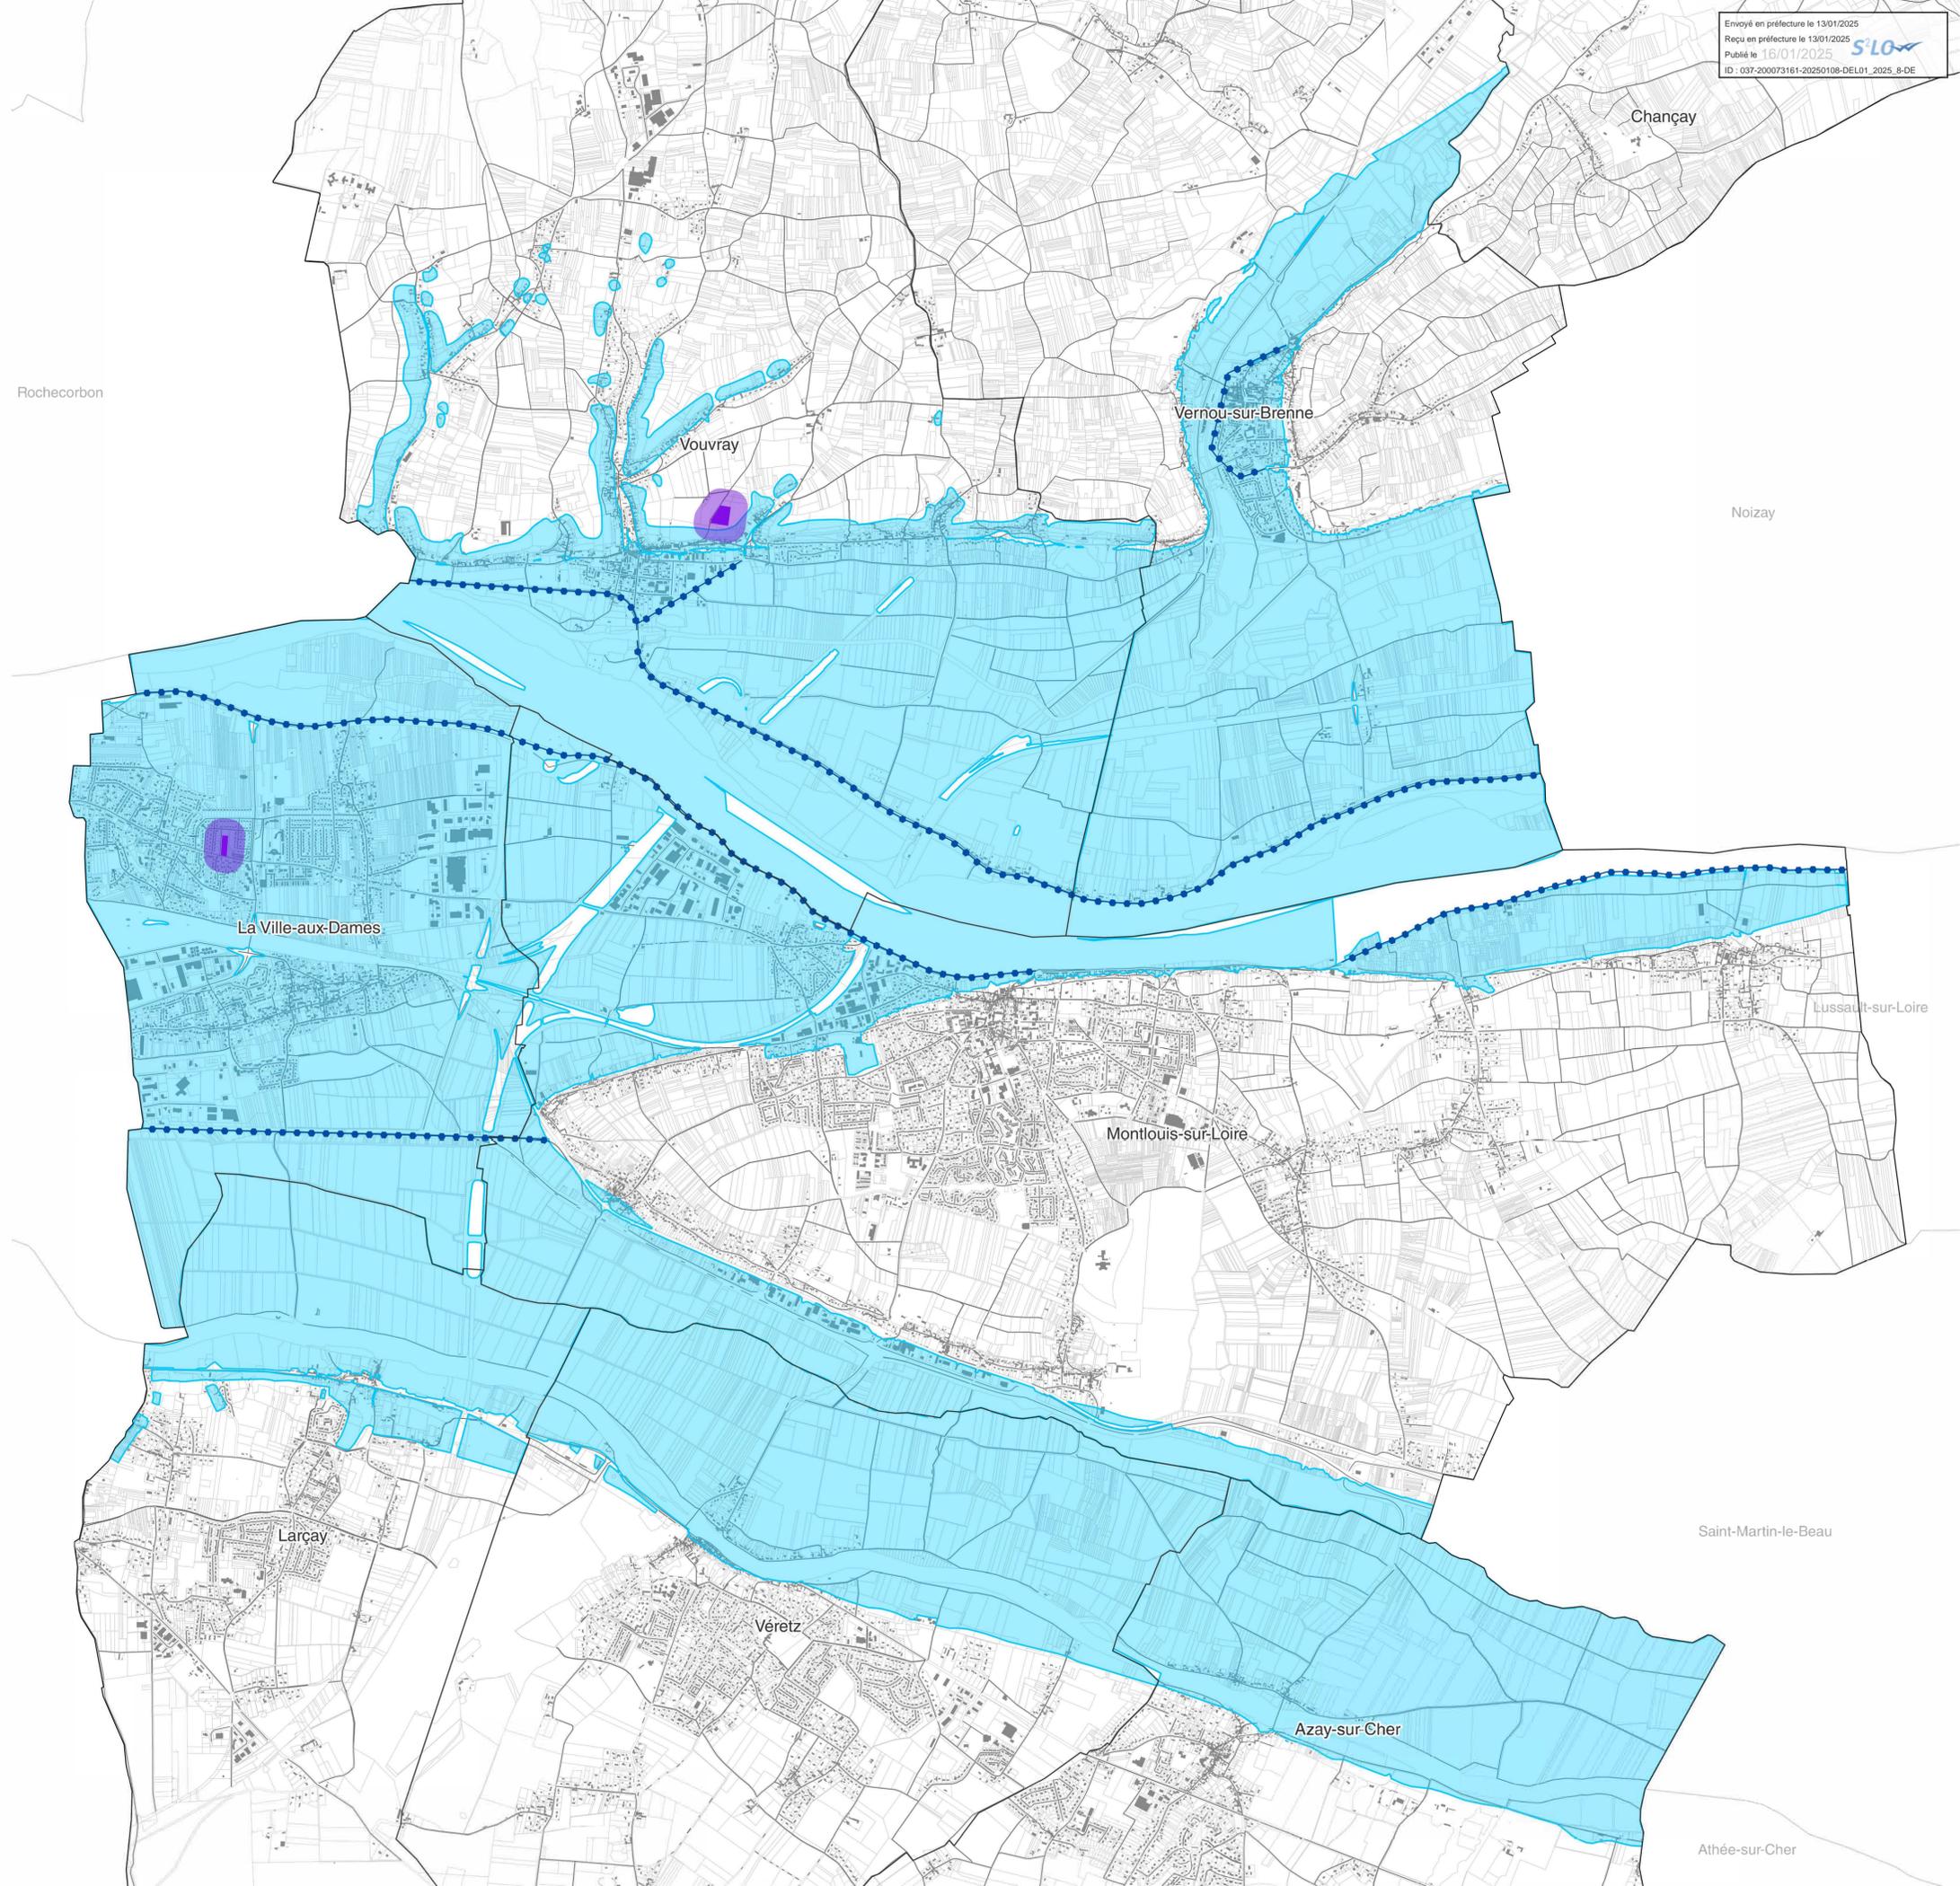

Envoyé en préfecture le 13/01/2025
Reçu en préfecture le 13/01/2025
Publié le 16/01/2025
ID : 037-200073161-20250108-DEL01_2025_8-DE