


Plan de situation

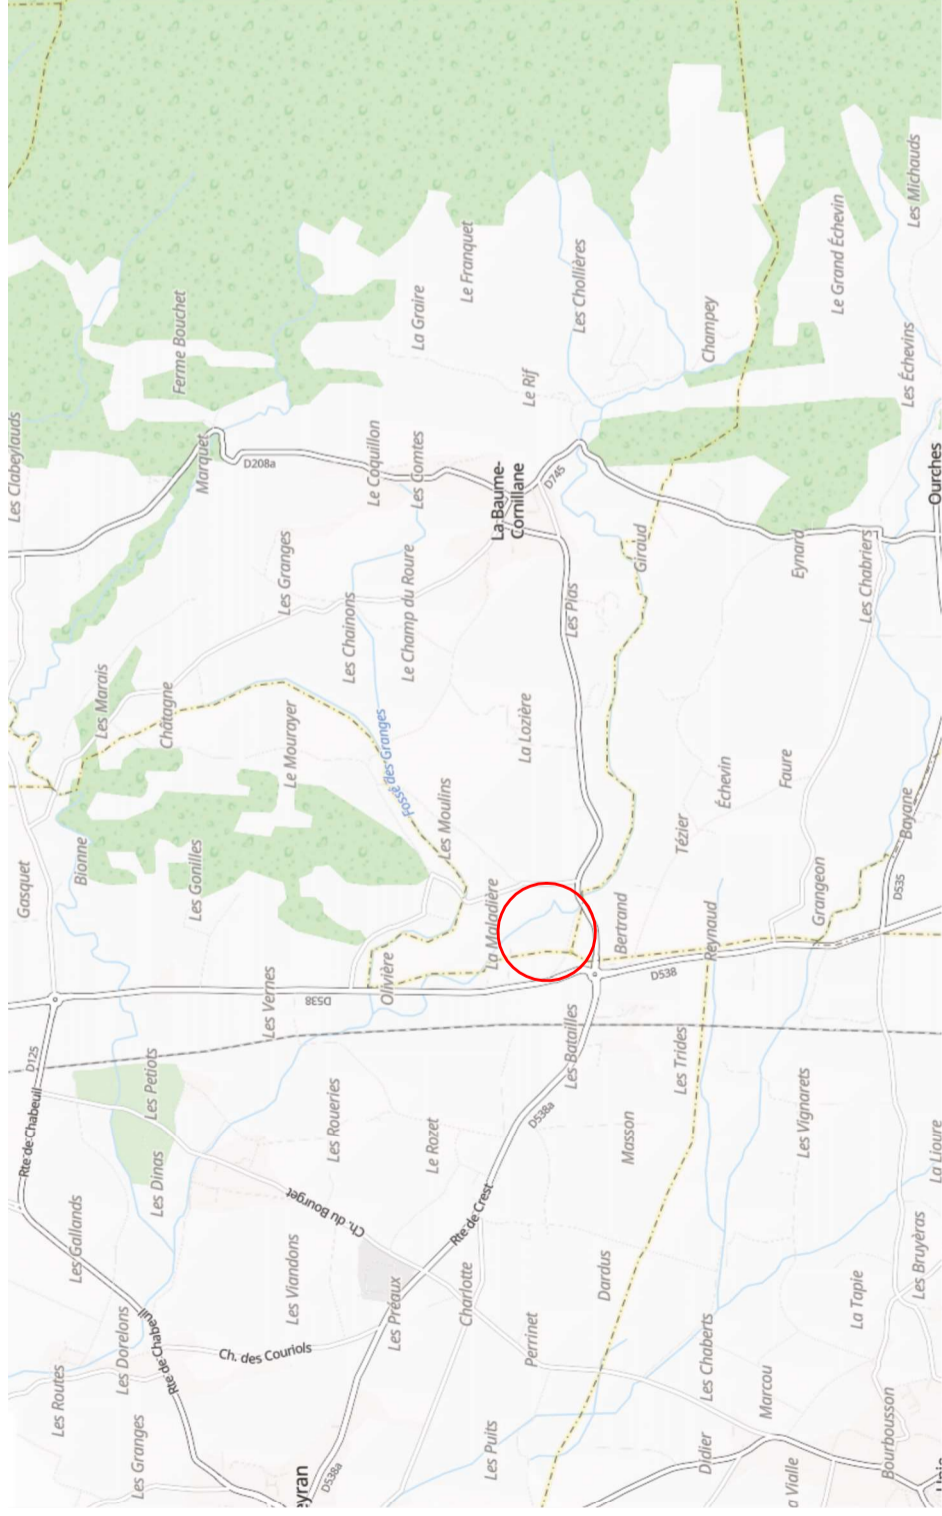

DIRECTION GÉNÉRALE DES FINANCES PUBLIQUES

EXTRAIT DU PLAN CADASTRAL

Département : DROME
Commune : BAUME-CORNILLANE (LA)
Section : ZN
Feuille : 000 ZN 01
Echelle d'origine : 1/2000
Echelle d'édition : 1/2500
Date d'édition : 04/10/2024
(fuseau horaire de Paris)
Coordonnées en projection : RGF93CC45
©2022 Direction Générale des Finances Publiques

Parcelle ZN 12 = 7 111 m²
Parcelle ZN 13 = 22 239 m²
Parcelle ZN 14 = 18 164 m²
Parcelle ZN 15 = 825 m²
total = 48 339 m²

Le plan visualisé sur cet extrait est géré par le centre des impôts foncier suivant :
SDIF de la Drome
15 avenue de Romans 26021
26021 VALENCE CEDEX
tél. 04-75-79-50-17 -fax
sdif.drome@dgifp.finances.gouv.fr

Cet extrait de plan vous est délivré par :
cadastre.gouv.fr



Earl PEYRARD

Quartier la Maladière

26120 La Baume Cornillane

dessiné par : VIGNAL Céline

PC 1 : Plan de situation

ALP'PLANS CONCEPT
SARL AU CAPITAL DE 100 000 €
SARL D'ARCHITECTURE ET ASSOCIÉ UNIQUE
Sarl au capital de 100 000 Euros
Siret 495 207 516 00024
N° National : 044822