


PIECE N°13.2 - PLAN DE MASSE (ORTHO)

PROJET ÉOLIEN DE ROCHE-ET-RAUCOURT (70)
COMMUNE DE ROCHE-ET-RAUCOURT



PE DE ROCHE-ET-RAUCOURT

188 RUE MAURICE BEJART – CS 57392 - 34184 MONTPELLIER CEDEX 4 – FRANCE
TEL. 04 67 40 74 00 - www.groupevaleco.com
SAS AU CAPITAL DE 500€- RCS MONTPELLIER 901 883 660

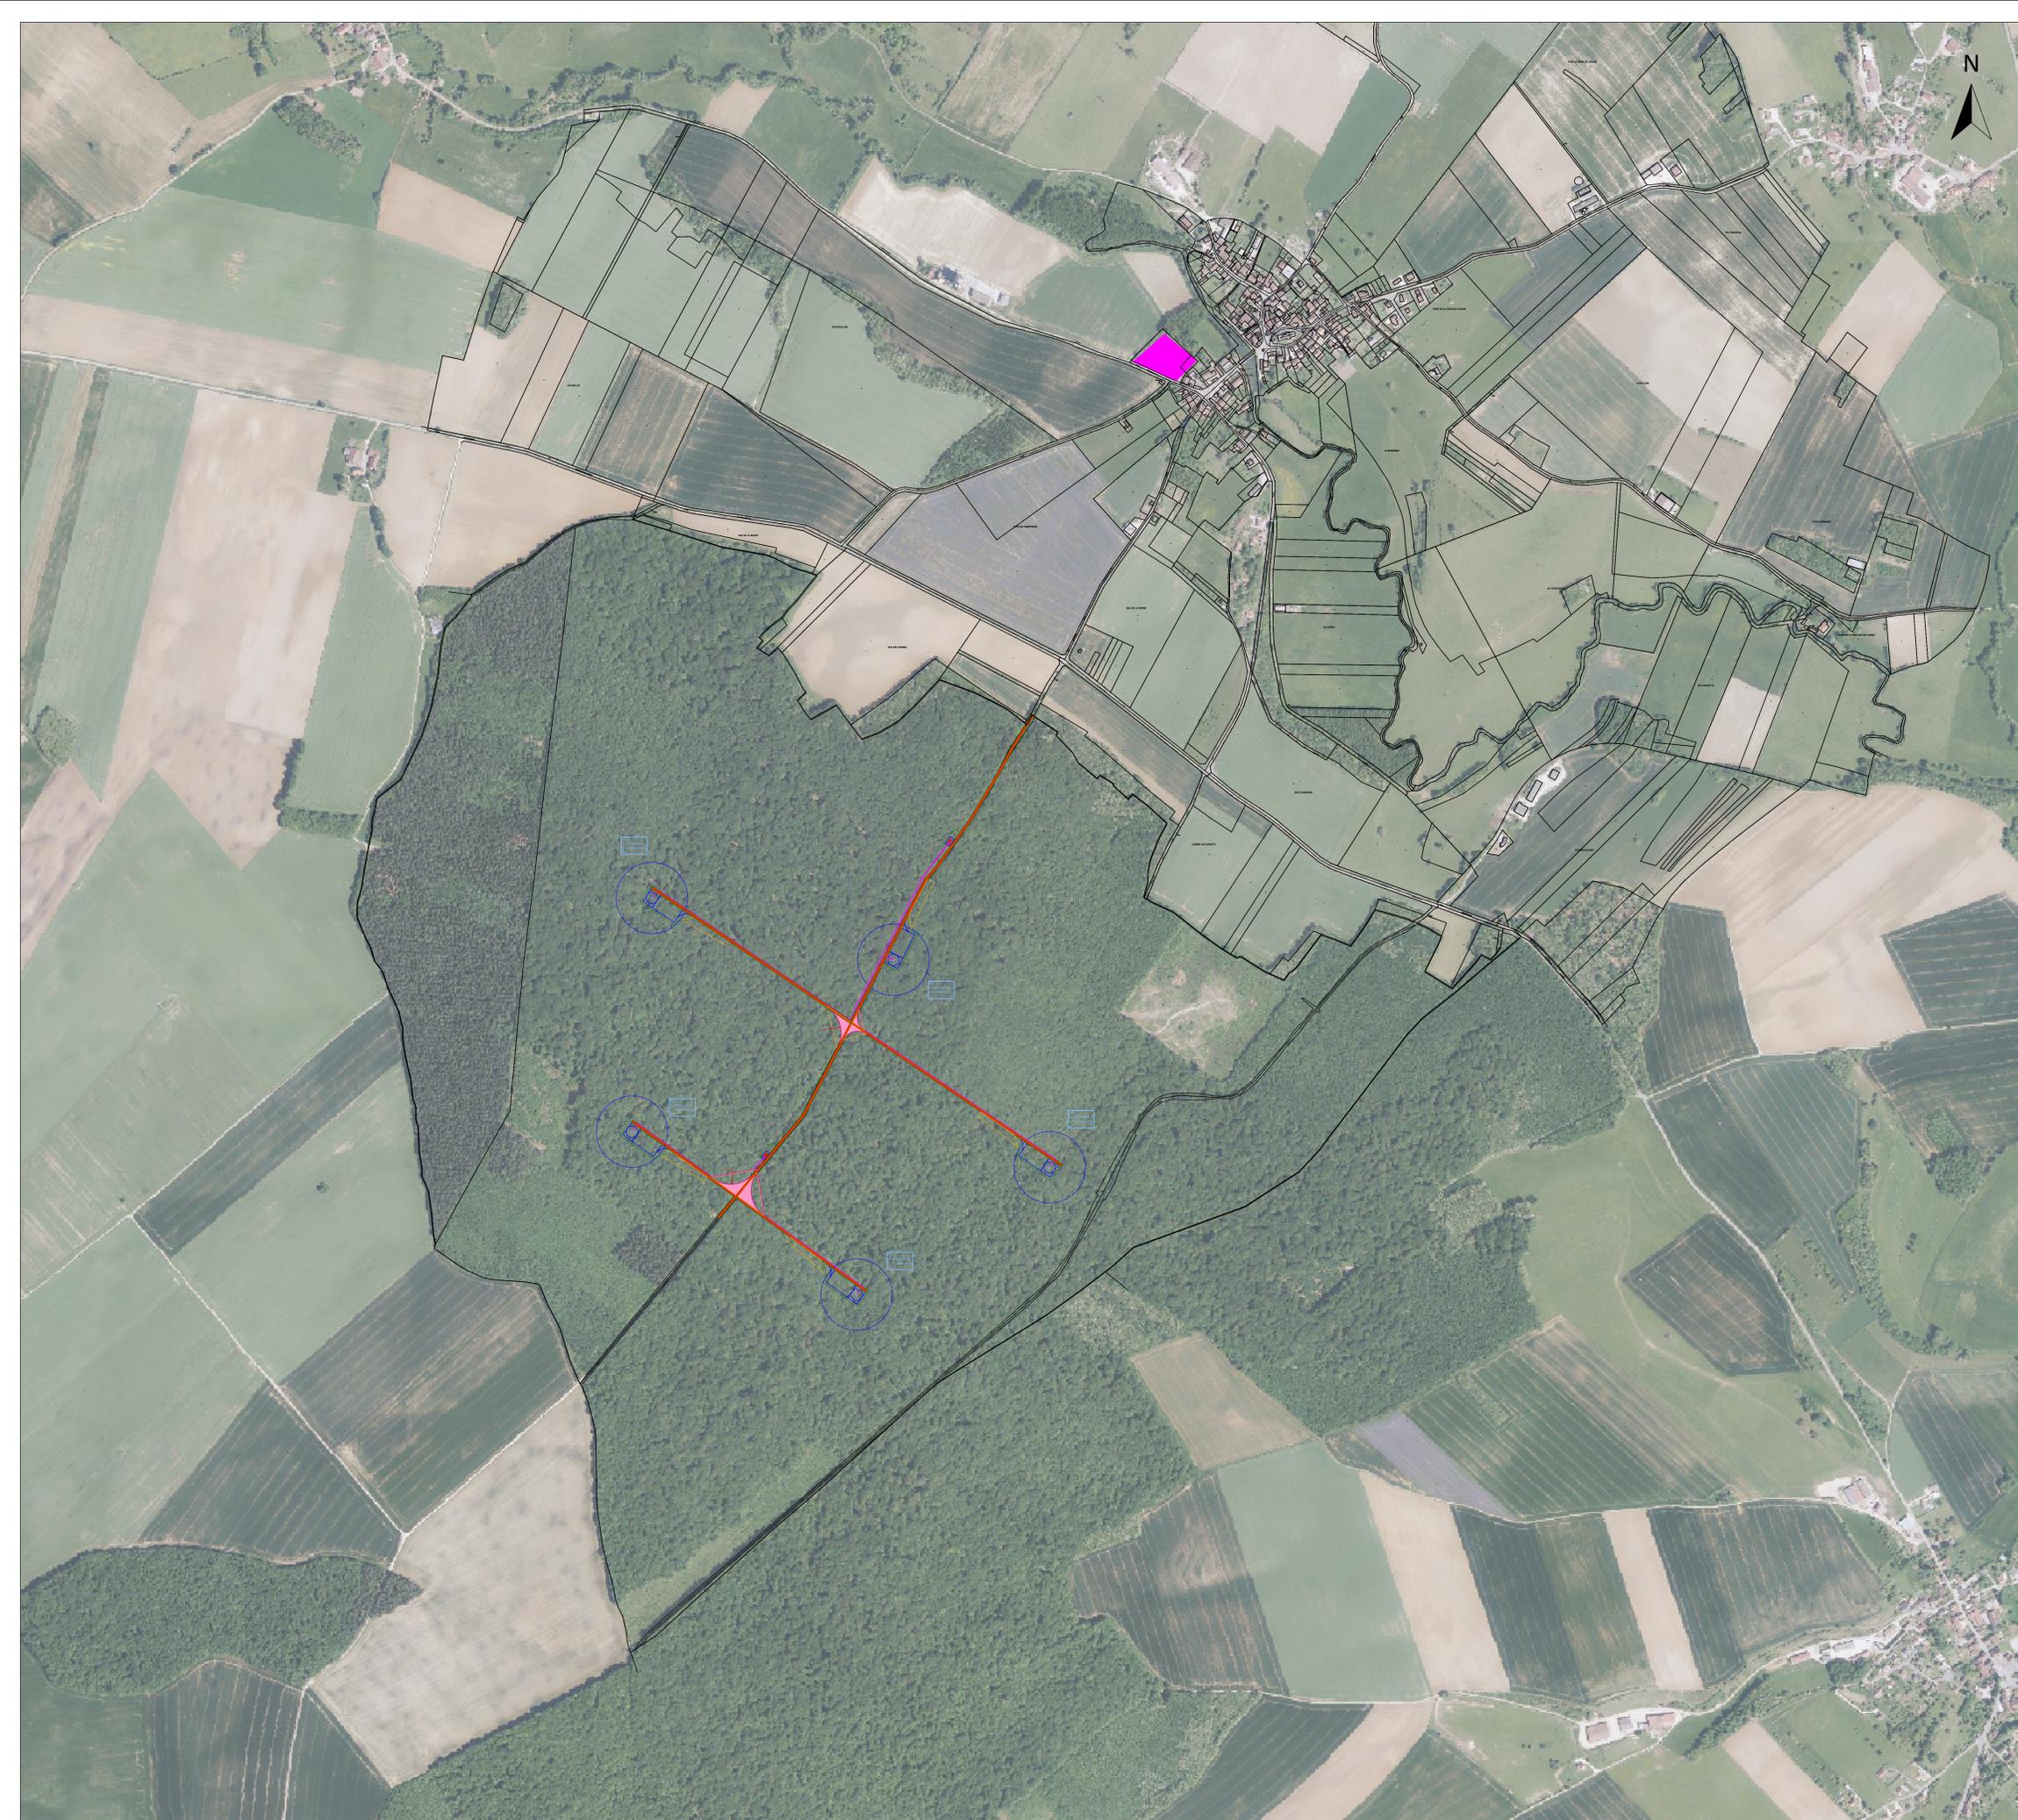

LÉGENDE

CADASTRE

- Limite communale
- Limite de parcelle

PROJET

- Éolienne
- Surplomb
- Plateforme et fondation
- Raccordement inter-éolien
- Poste de livraison
- Chemin existant
- Chemin à créer
- Rayon de braquage provisoire
- Zone de défrichement
- Zone de déboisement
- Base vie

-	-	-	-	-
-	-	-	-	-
-	-	-	-	-
02	Modif. accès E3	DM	FM	15/09/23
01	Création	DM	FM	23/04/2021
VERSION	DESCRIPTION	DESSINÉ PAR	VÉRIFIÉ PAR	DATE

ÉCHELLE	1 / 5 000	FORMAT	A0
CODE PROJET	7004	SYSTÈME DE COORDONNÉES L93	

COMMUNE(S) **ROCHE-ET-RAUCOURT (70)**

PROJET **PARC ÉOLIEN
ROCHE-ET-RAUCOURT**

PLAN **PLAN DE MASSE**

E1
 X = 901891.8287
 Y = 6726542.8696
 Z =



LÉGENDE

CADASTRE

-  Limite communale
-  Limite de parcelle

PROJET

-  Éolienne
-  Surplomb
-  Plateforme et fondation
-  Raccordement inter-éolien
-  Poste de livraison
-  Chemin existant
-  Chemin à créer
-  Rayon de braquage provisoire
-  Zone de défrichement
-  Zone de déboisement
-  Base vie



-	-	-	-	-
-	-	-	-	-
02	Modif. accès E3	DM	FM	15/09/23
01	Création	DM	FM	23/04/2021
VERSION	DESCRIPTION	DESSINÉ PAR	VÉRIFIÉ PAR	DATE

ÉCHELLE	1 / 500	FORMAT	A0
CODE PROJET	7004	SYSTÈME DE COORDONNÉES	L93

COMMUNE(S) ROCHE-ET-RAUCOURT (70)

PROJET **PARC ÉOLIEN ROCHE-ET-RAUCOURT**

PLAN **PLAN DE MASSE E1**

188 rue Maurice Béjart
 CS 57392
 34184 Montpellier
 Tél : 04 67 40 74 00





LÉGENDE

CADASTRE

-  Limite communale
-  Limite de parcelle

PROJET

-  Éolienne
-  Surplomb
-  Plateforme et fondation
-  Raccordement inter-éolien
-  Poste de livraison
-  Chemin existant
-  Chemin à créer
-  Rayon de braquage provisoire
-  Zone de défrichement
-  Zone de déboisement
-  Base vie

E2
X = 902439.0606
Y = 6726398.4771
Z =

R69.0

-	-	-	-	-
-	-	-	-	-
-	-	-	-	-
02	Modif. accès E3	DM	FM	15/09/23
01	Création	DM	FM	23/04/2021
VERSION	DESCRIPTION	DESSINÉ PAR	VÉRIFIÉ PAR	DATE

ÉCHELLE	1 / 500	FORMAT	A0	
CODE PROJET	7004	SYSTÈME DE COORDONNÉES L93		

COMMUNE(S) ROCHE-ET-RAUCOURT (70)

PROJET **PARC ÉOLIEN
ROCHE-ET-RAUCOURT**

PLAN **PLAN DE MASSE
E2**

188 rue Maurice Béjart
CS 57392
34184 Montpellier
Tél : 04 67 40 74 00





LÉGENDE

CADASTRE

-  Limite communale
-  Limite de parcelle

PROJET

-  Éolienne
-  Surplomb
-  Plateforme et fondation
-  Raccordement inter-éolien
-  Poste de livraison
-  Chemin existant
-  Chemin à créer
-  Rayon de braquage provisoire
-  Zone de défrichement
-  Zone de déboisement
-  Base vie

E3
X = 902795.4581
Y = 6725924.9375
Z =

-	-	-	-	-
-	-	-	-	-
-	-	-	-	-
02	Modif. accès E3	DM	FM	15/09/23
01	Création	DM	FM	23/04/2021
VERSION	DESCRIPTION	DESSINÉ PAR	VÉRIFIÉ PAR	DATE

ÉCHELLE	1 / 500	FORMAT	A0
CODE PROJET	7004	SYSTÈME DE COORDONNÉES	L93

COMMUNE(S) ROCHE-ET-RAUCOURT (70)

PROJET
**PARC ÉOLIEN
ROCHE-ET-RAUCOURT**

PLAN
**PLAN DE MASSE
E3**

188 rue Maurice Béjart
CS 57392
34184 Montpellier
Tél : 04 67 40 74 00





E4
X = 901842.1777
Y = 6726006.4823
Z =

LÉGENDE	
CADASTRE	
	Limite communale
	Limite de parcelle
PROJET	
	Éolienne
	Surplomb
	Plateforme et fondation
	Raccordement inter-éolien
	Poste de livraison
	Chemin existant
	Chemin à créer
	Rayon de braquage provisoire
	Zone de défrichement
	Zone de déboisement
	Base vie



-	-	-	-	-
-	-	-	-	-
02	Modif. accès E3	DM	FM	15/09/23
01	Création	DM	FM	23/04/2021
VERSION	DESCRIPTION	DESSINÉ PAR	VÉRIFIÉ PAR	DATE
ÉCHELLE 1 / 500		FORMAT A0		
CODE PROJET 7004		SYSTÈME DE COORDONNÉES L93		
COMMUNE(S) ROCHE-ET-RAUCOURT (70)				
PROJET PARC ÉOLIEN ROCHE-ET-RAUCOURT				
PLAN PLAN DE MASSE E4				

188 rue Maurice Béjart
CS 57392
34184 Montpellier
Tél : 04 67 40 74 00





LÉGENDE

CADASTRE

- Limite communale
- Limite de parcelle

PROJET

- × Éolienne
- Surplomb
- Plateforme et fondation
- Raccordement inter-éolien
- Poste de livraison
- Chemin existant
- Chemin à créer
- Rayon de braquage provisoire
- Zone de défrichement
- Zone de déboisement
- Base vie

E5
 X = 902355.1611
 Y = 6725634.5686
 Z =

-	-	-	-	-
-	-	-	-	-
-	-	-	-	-
02	Modif. accès E3	DM	FM	15/09/23
01	Création	DM	FM	23/04/2021
VERSION	DESCRIPTION	DESSINÉ PAR	VÉRIFIÉ PAR	DATE

ÉCHELLE	1 / 500	FORMAT	A0
CODE PROJET	7004	SYSTÈME DE COORDONNÉES L93	

COMMUNE(S) **ROCHE-ET-RAUCOURT (70)**

PROJET **PARC ÉOLIEN
ROCHE-ET-RAUCOURT**

PLAN **PLAN DE MASSE
E5**

188 rue Maurice Béjart
 CS 57392
 34184 Montpellier
 Tél : 04 67 40 74 00

