SPL Territoire dInnovation
13 C chemin du Levant
Immeuble l'Avant centre
01210 Ferney Voltaire
04 50 56 81 80

Commune de Ferney-Voltaire

Maîtrise d'oeuvre des espaces publics

ZAC Paimboeuf-Poterie

MS28 - Vélo-route Paimboeuf Très-la-Grange

Détail de l'ouvrage de régulation

PHASE	ÉCHELLE	NUMERO	INDICE	DATE
PRO	/	620	A	Juin 2021

Maître d'oeuvre Architecte-urbaniste mandataire	OBRAS s.a.r.l. 42. rue d'Avron 75020 Paris - 01 43 48 06 92 contact@obras.fr
Architecte Urbaniste	ESTRAN Production 40 rue de la Justice 75020 Paris - 09 72 11 56 70 info@estran.co
Paysagiste	HORIZONS Paysages 8. rue Fortia - Vieux Port - 13 001 Marseille - 04 91 46 38 60 contact@horizons-paysages.fr
Ingénierie	ALTOSTEP 40. rue de la Rousselle 33000 Bordeaux - 05 56 10 26 07 altostep@altostep.com
Eclairage	ICON 42. Avenue de Wagram - 75008 Paris contact@icon-lighting.com

Circuit validation MOE

révision	date	modifications	établi par	approuvé par
A	Juin 2021	Première diffusion	PILE / AZOU / ANBL	REMO

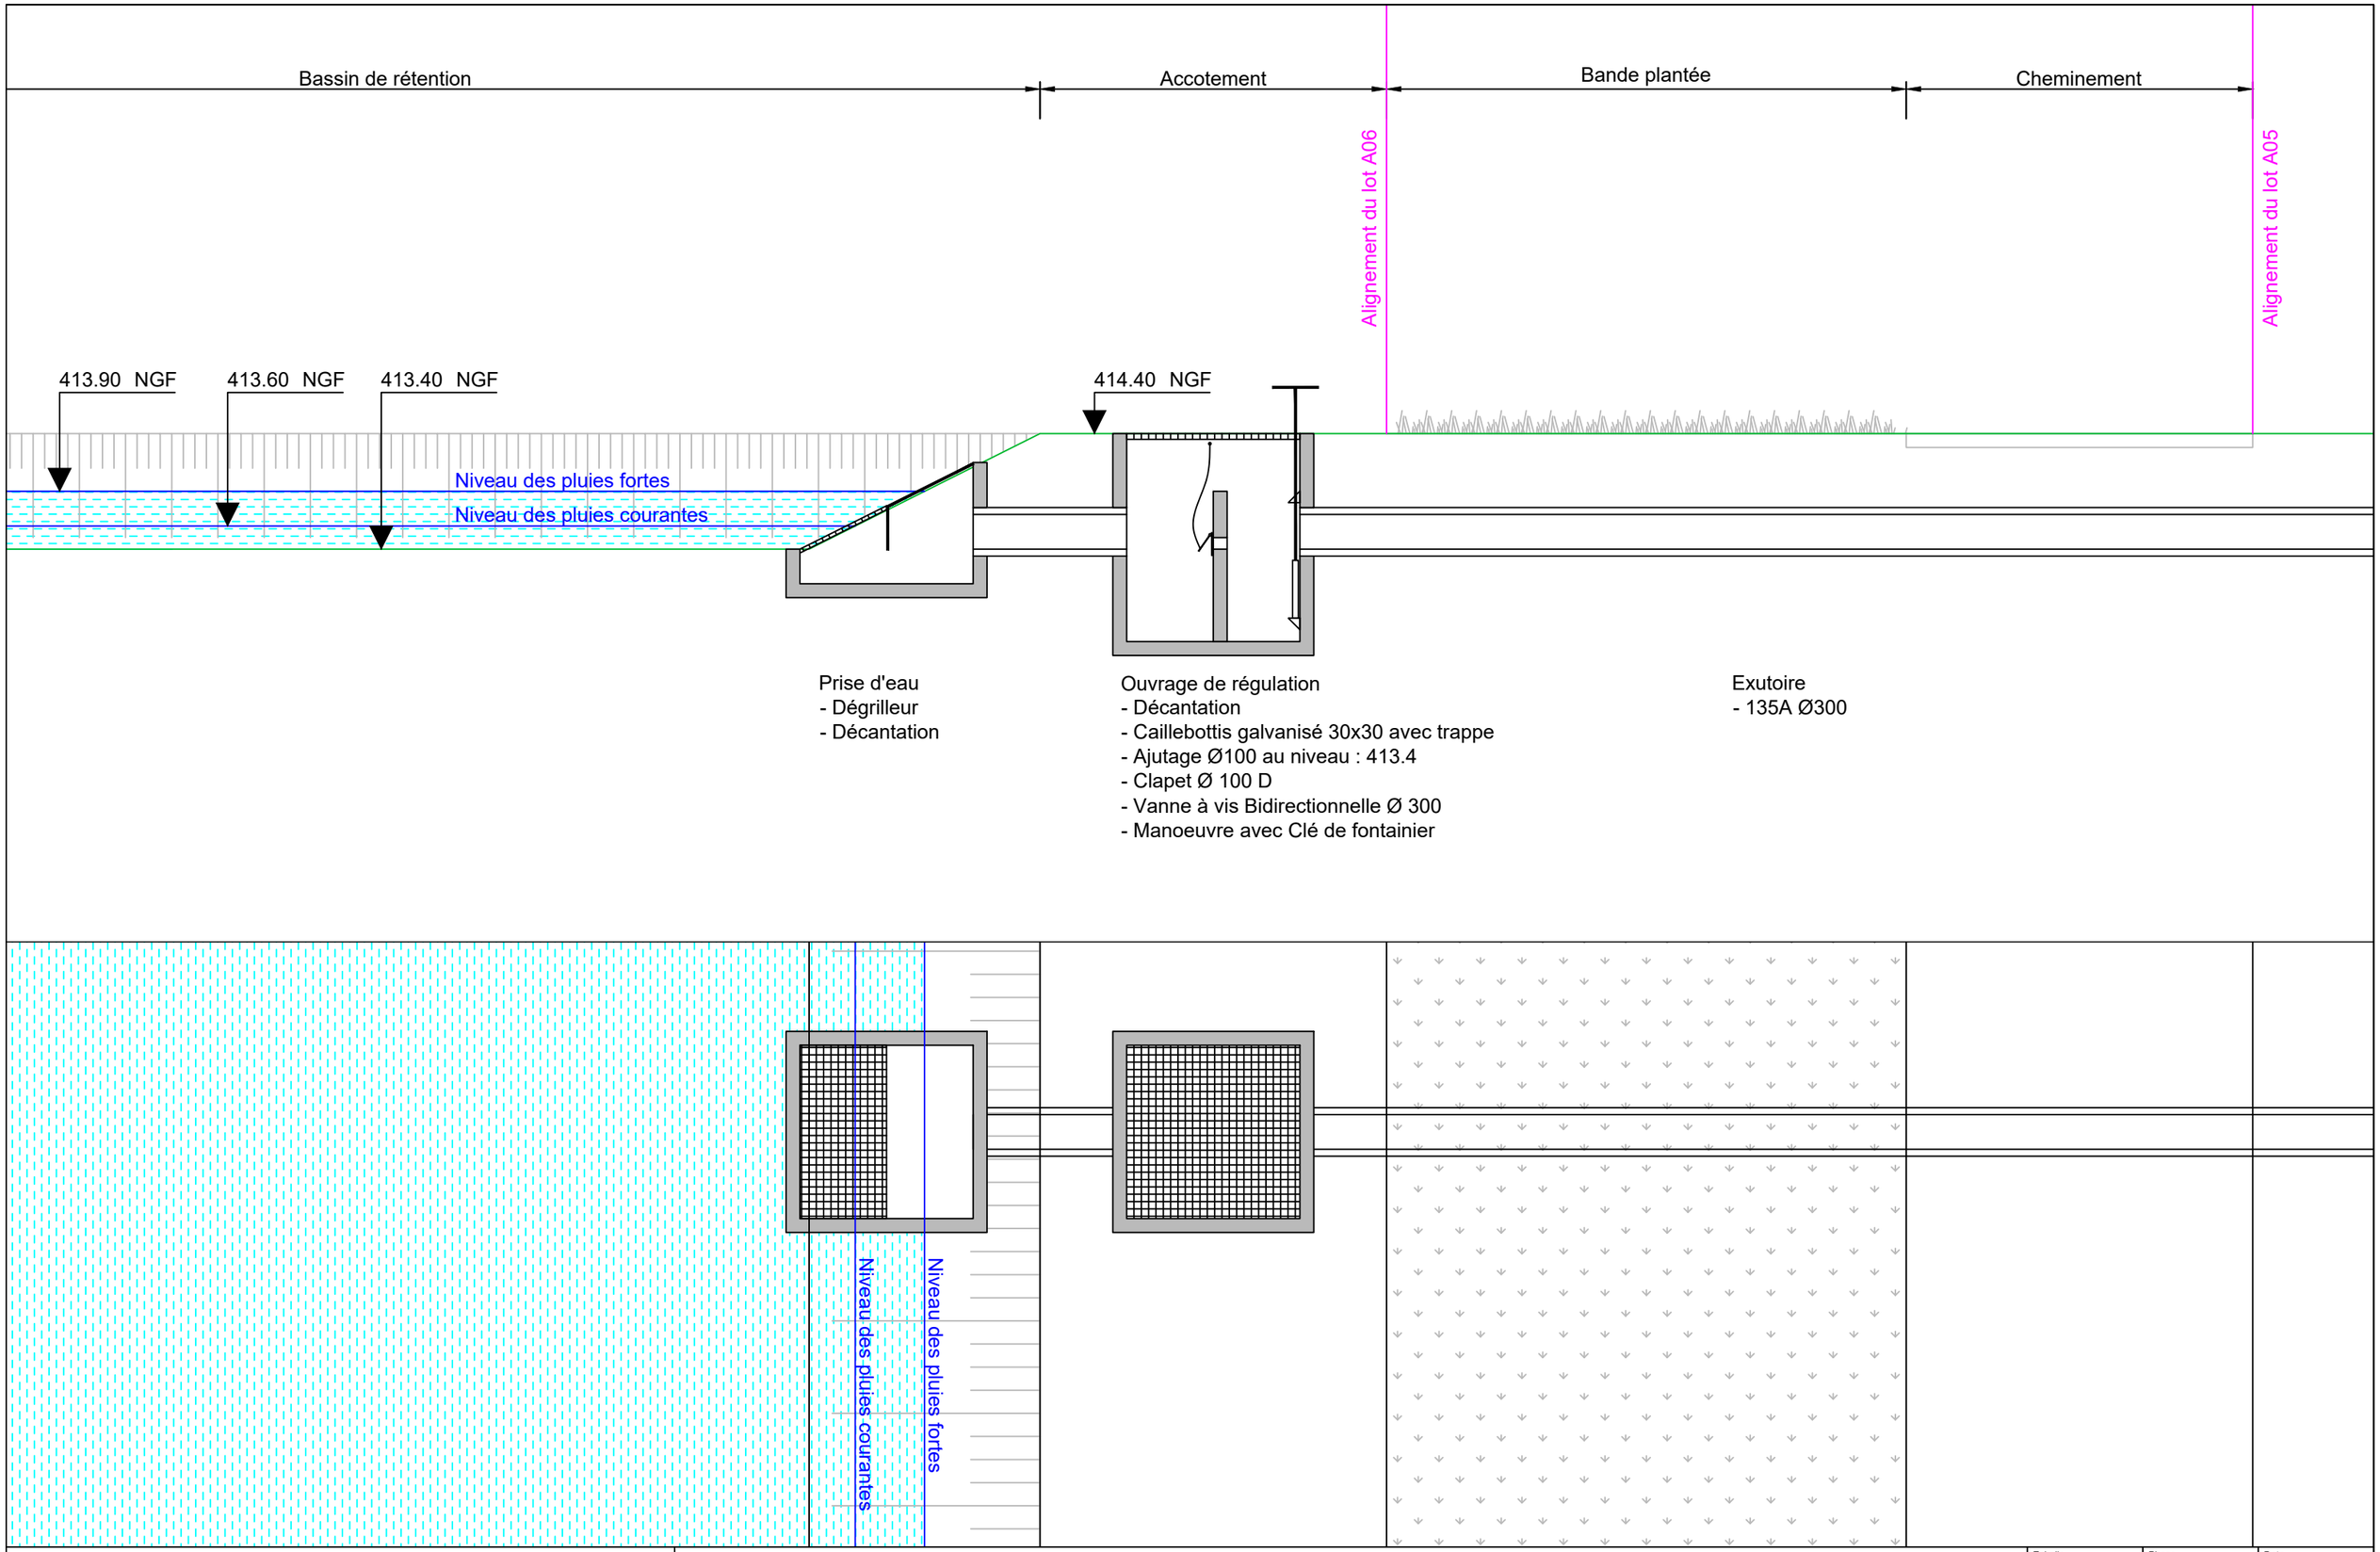

SPL Territoire d'Innovation
13 C, Chemin du Levant - Immeuble L'Avant Centre
01210 Ferney-Voltaire
04 50 56 81 80

Terrinnov
SOCIÉTÉ PUBLIQUE LOCALE

Détail de l'ouvrage de régulation
Ouvrage de régulation du bassin

Echelle	Phase	Date
1/50	PRO	Juin 2021
Dessin	Vérification	Page
PILE	REMO	2/2

fer-ms28-pro-620-a-détail de l'ouvrage de régulation.dwg