


COUPE LONGITUDINALE NORD - SUD
Poste de livraison et poste de transformation

ÉCH: 1/50

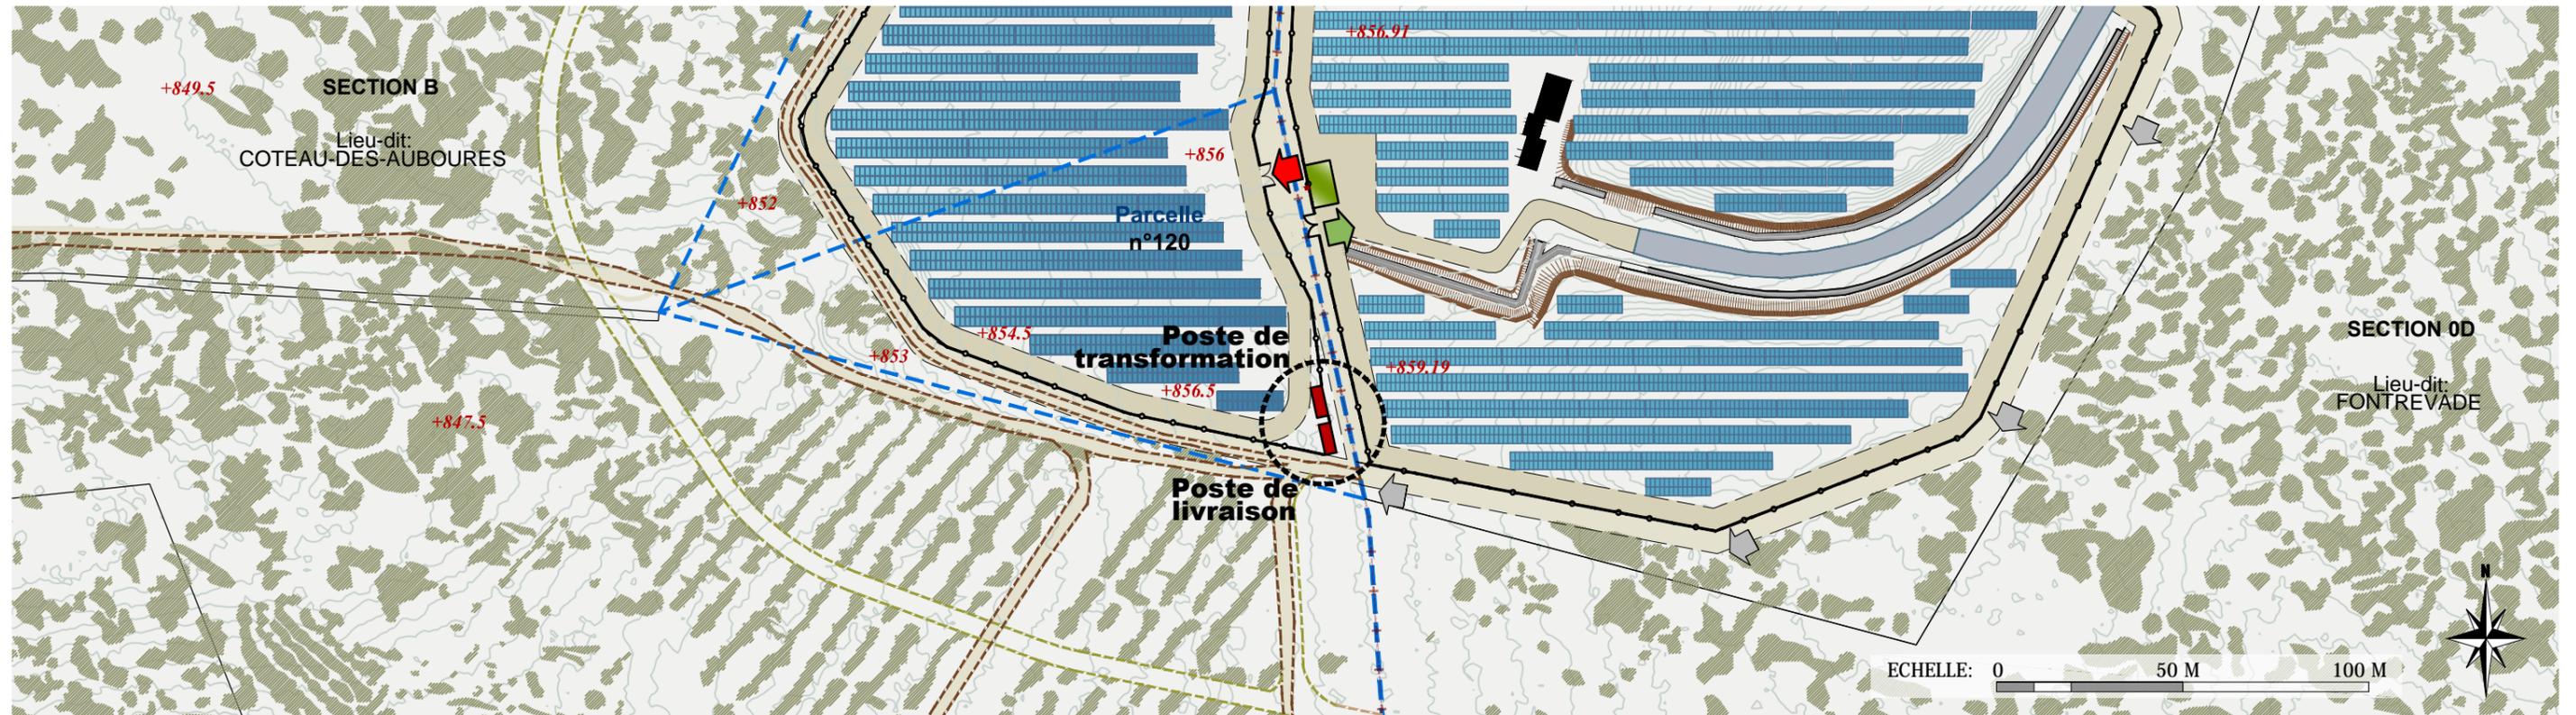

REPÉRAGE DES CONSTRUCTIONS SUR LE TERRAIN