



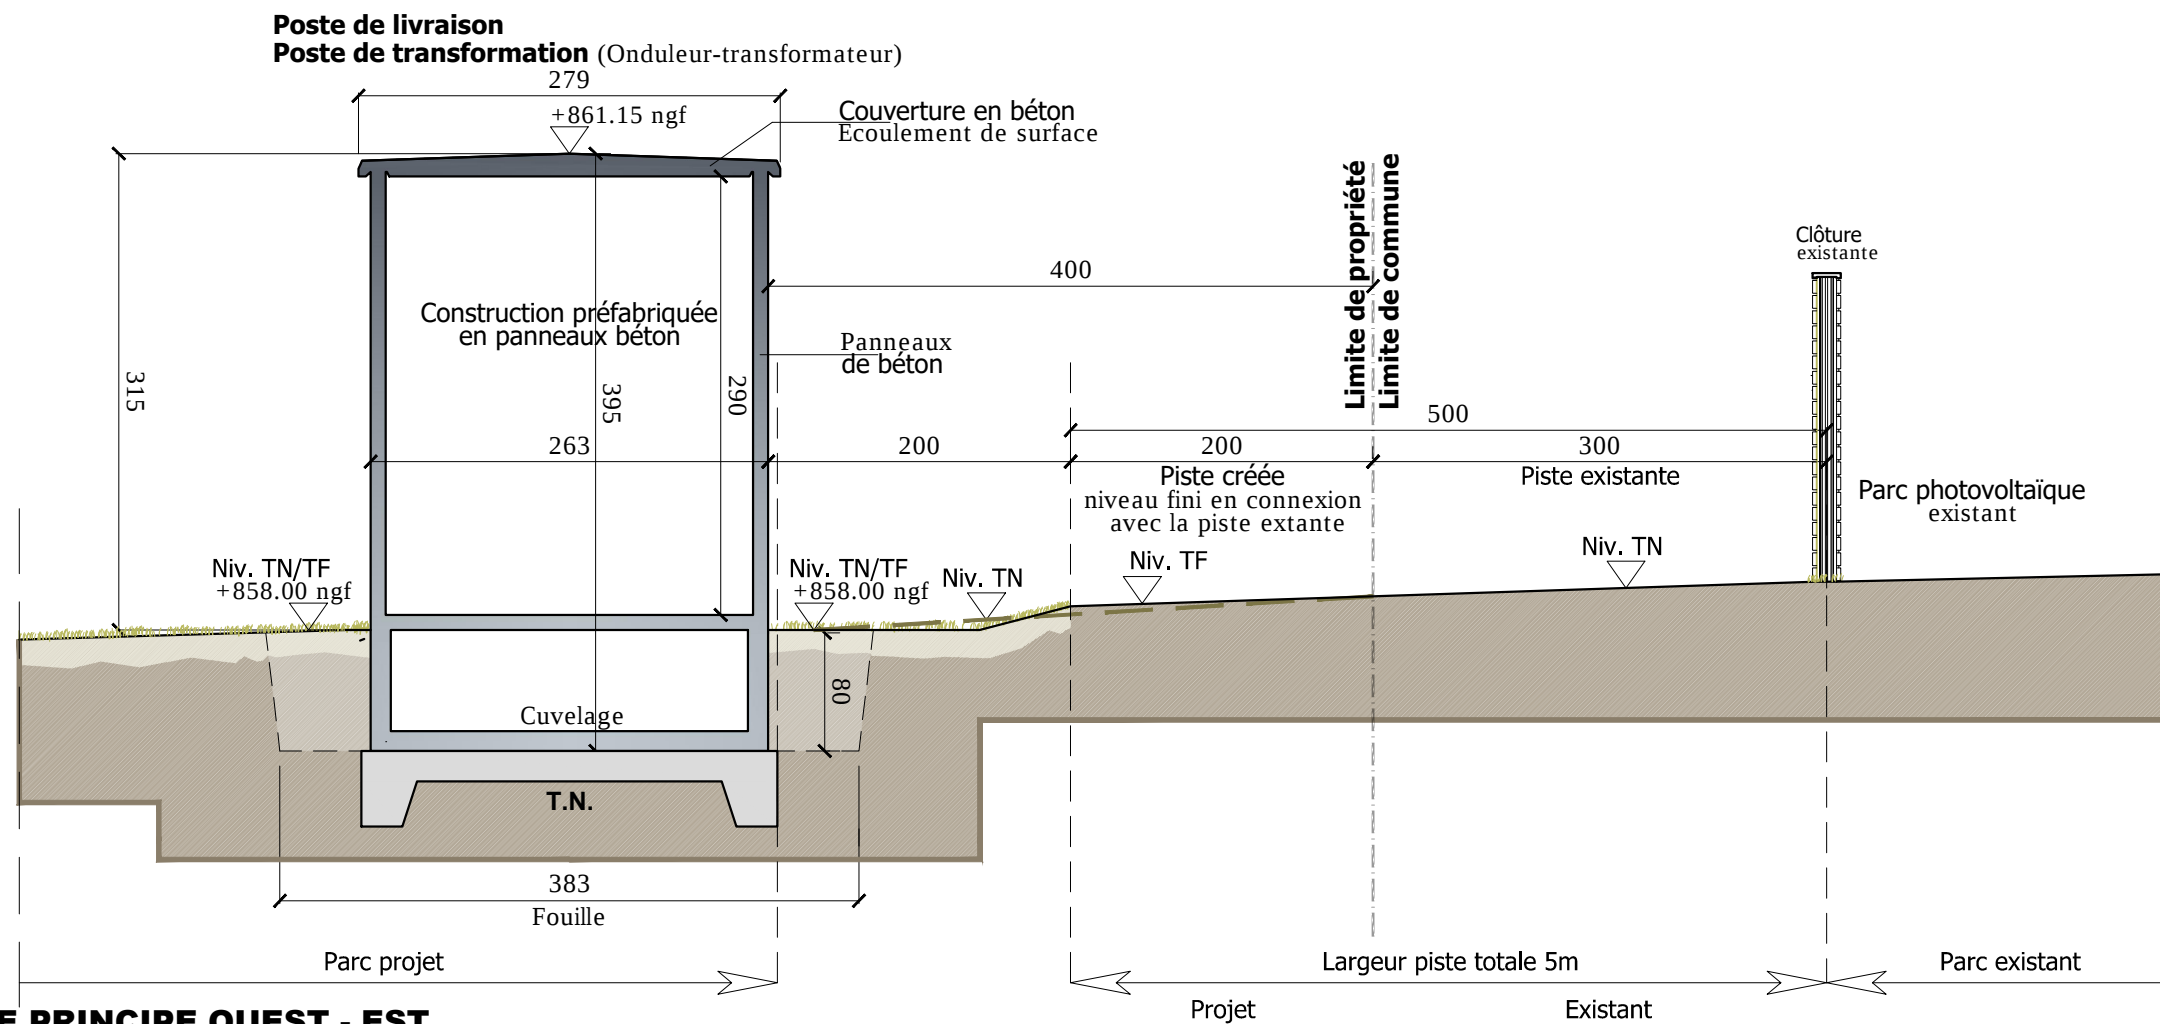

COUPE TRANSVERSALE DE PRINCIPE OUEST - EST
Poste de livraison et poste de transformation **ÉCH: 1/50**

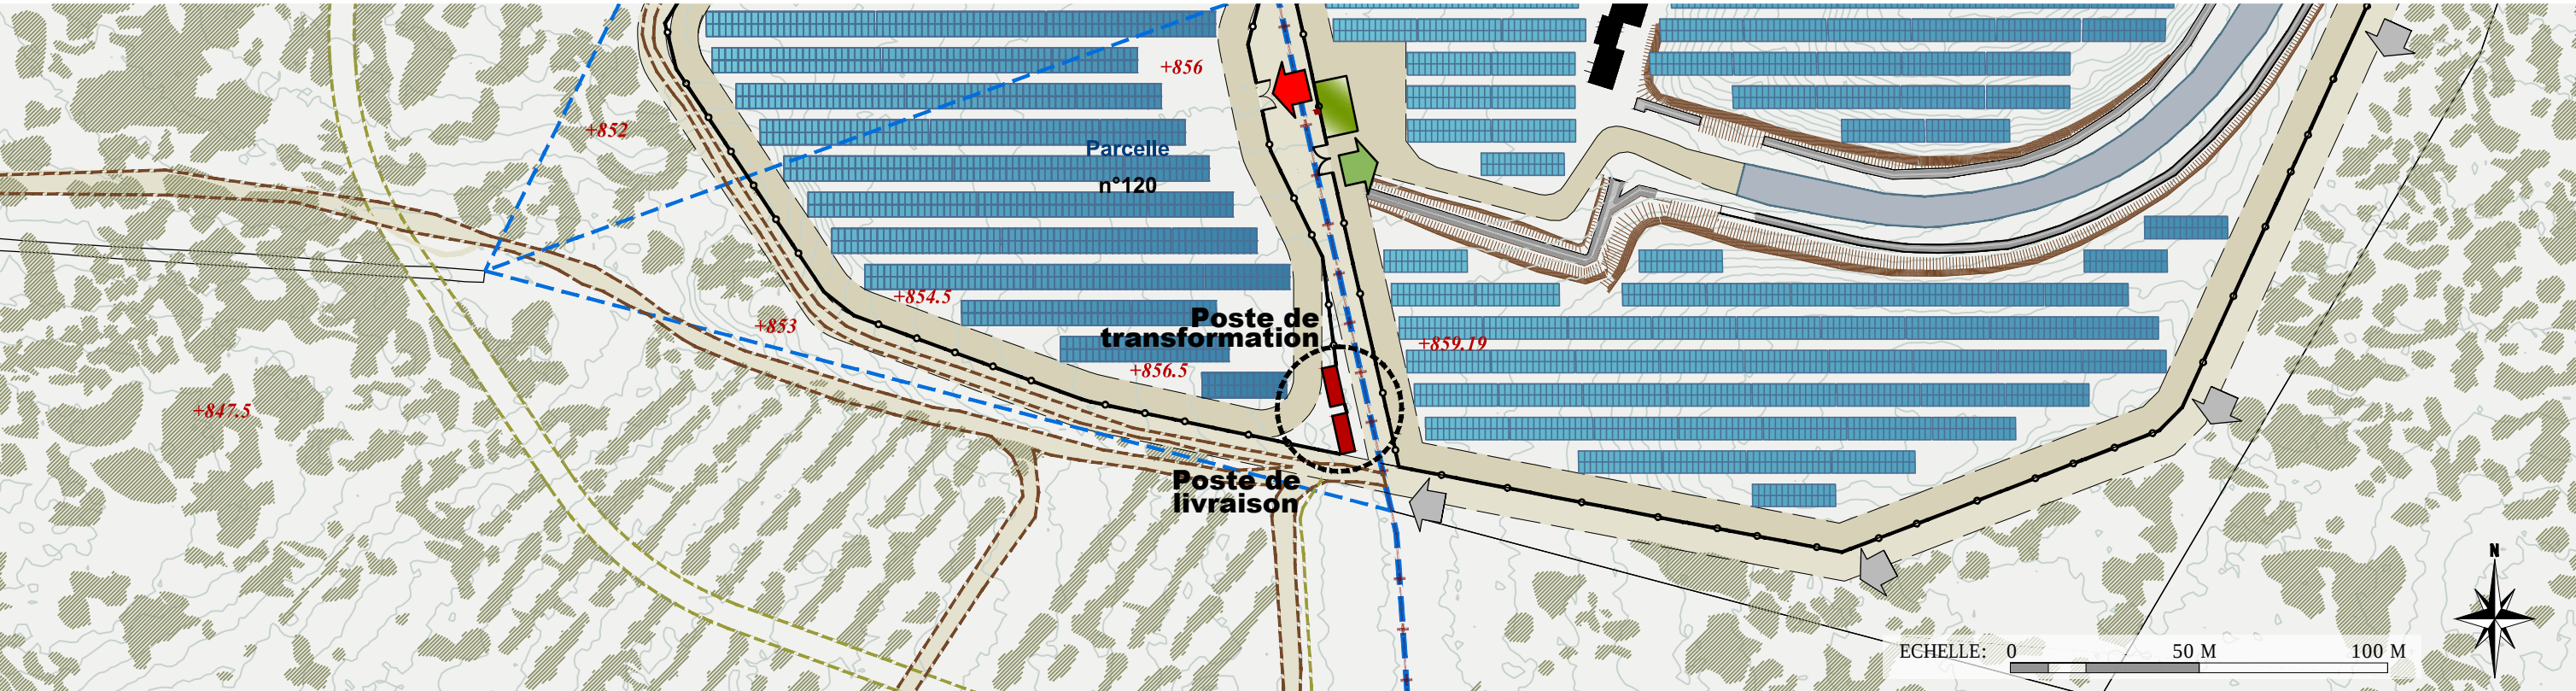

REPÉRAGE DES CONSTRUCTIONS SUR LE TERRAIN