



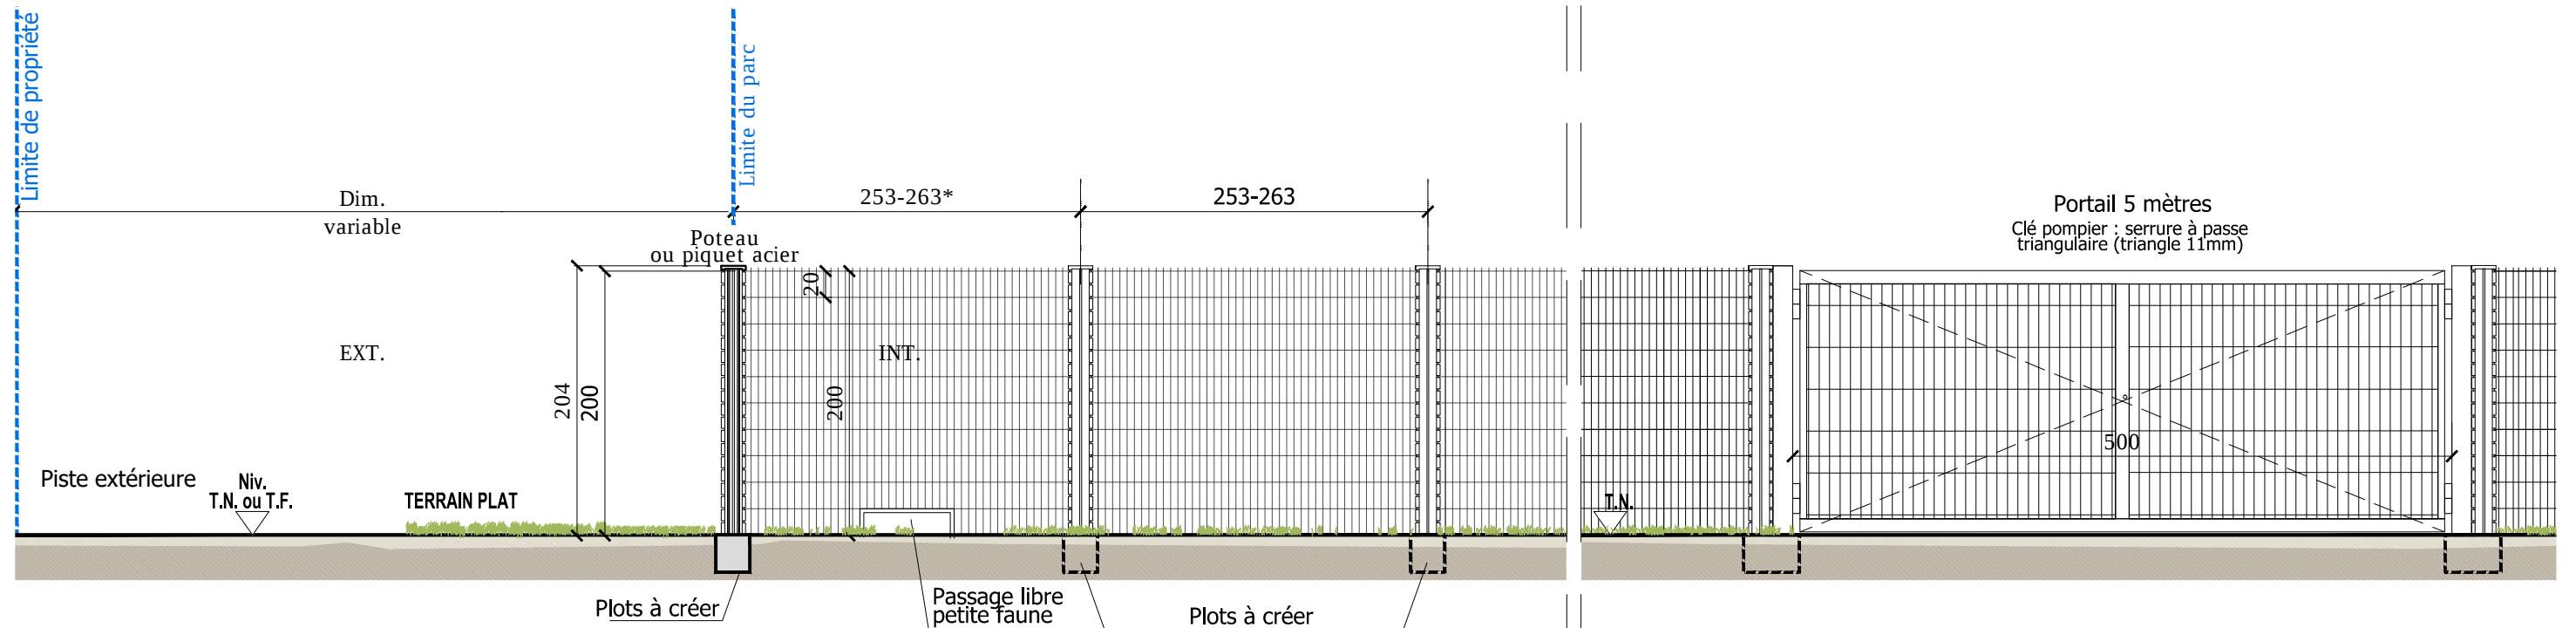

COUPE-ÉLEVATION DE PRINCIPE SUR CLÔTURE - TERRAIN PLAT
Ech: 1/50

ÉLEVATION DE PRINCIPE SUR PORTAILS DU PARC
Ech: 1/50

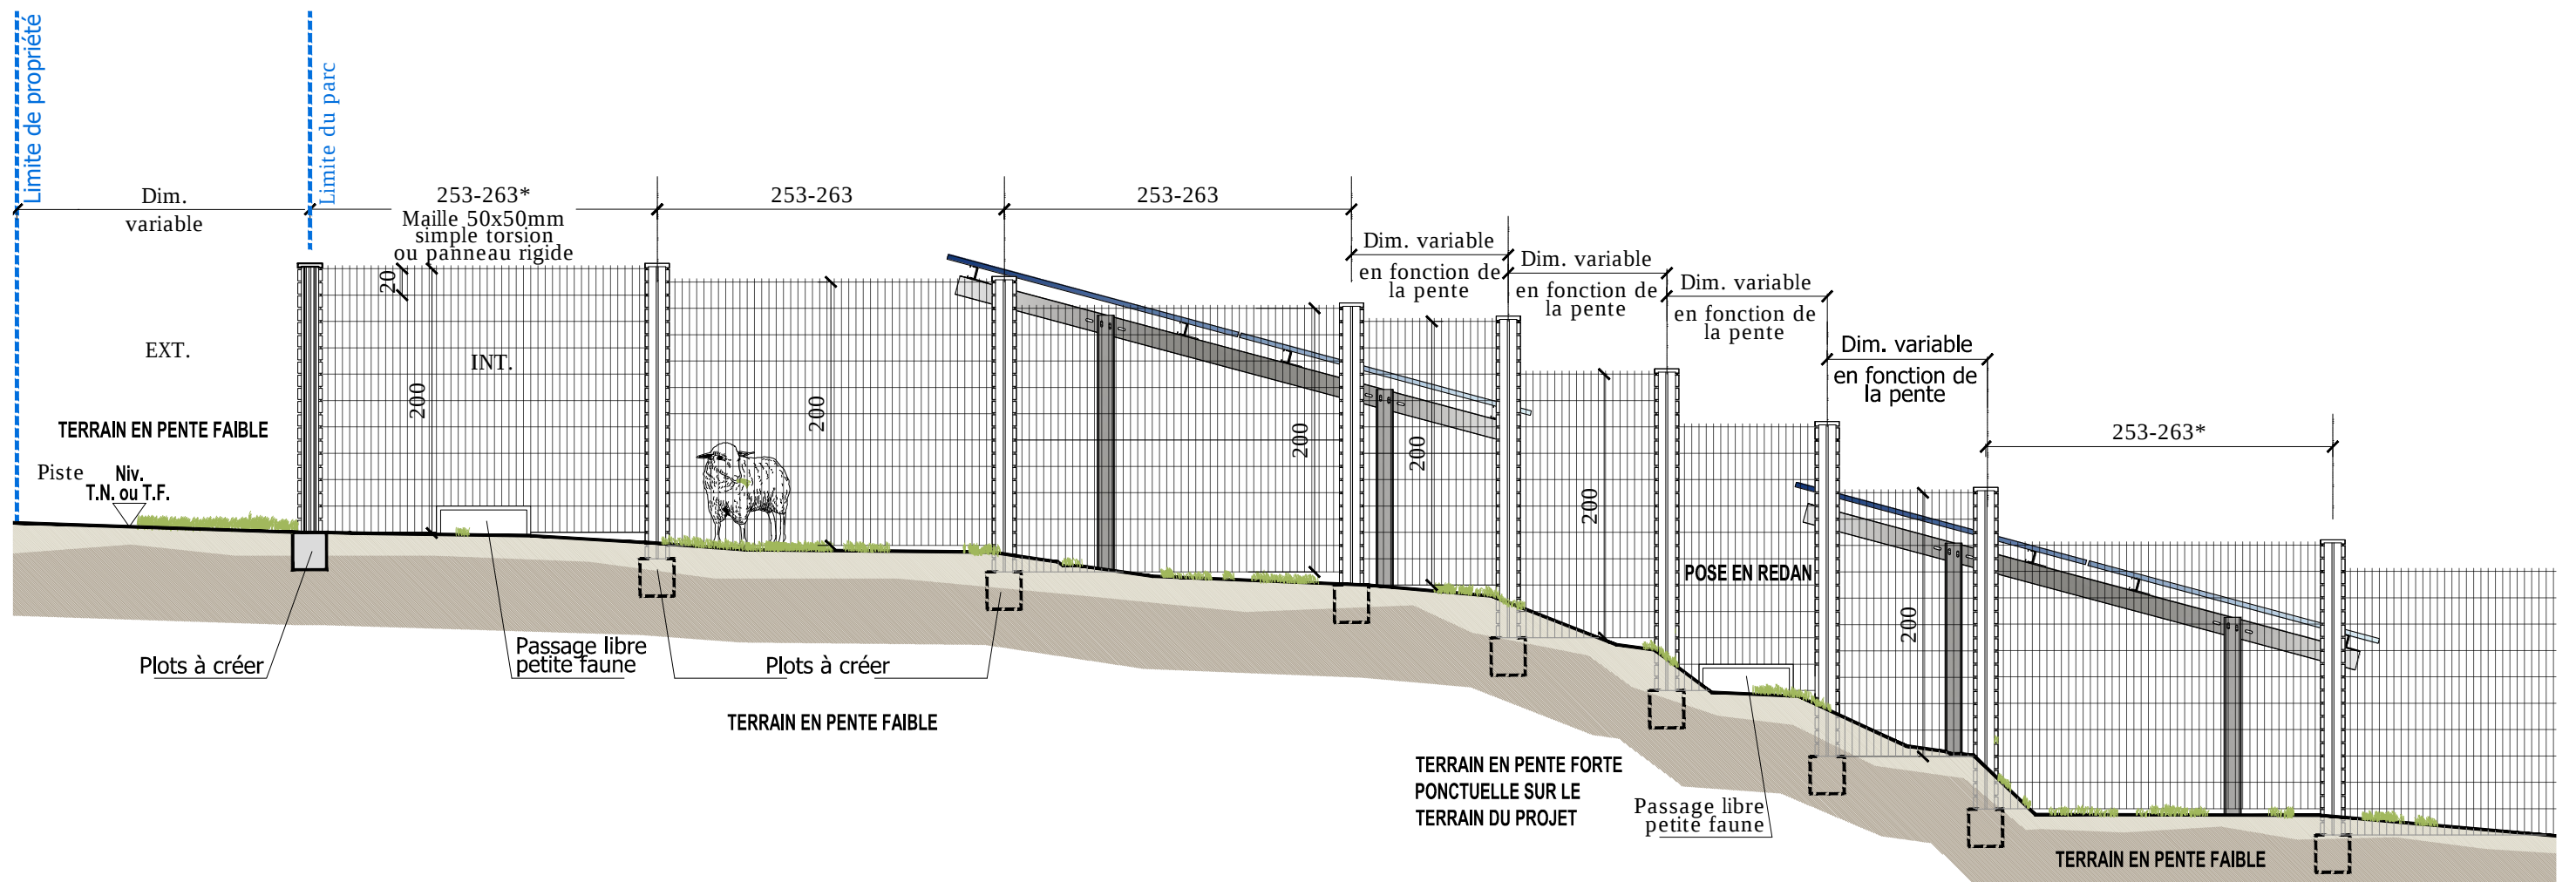

COUPE-ÉLEVATION DE PRINCIPE SUR CLÔTURE - TERRAIN EN PENTE
Ech: 1/50

253-263* dimension horizontale d'entraxe des poteaux variable selon fabricant de clôture