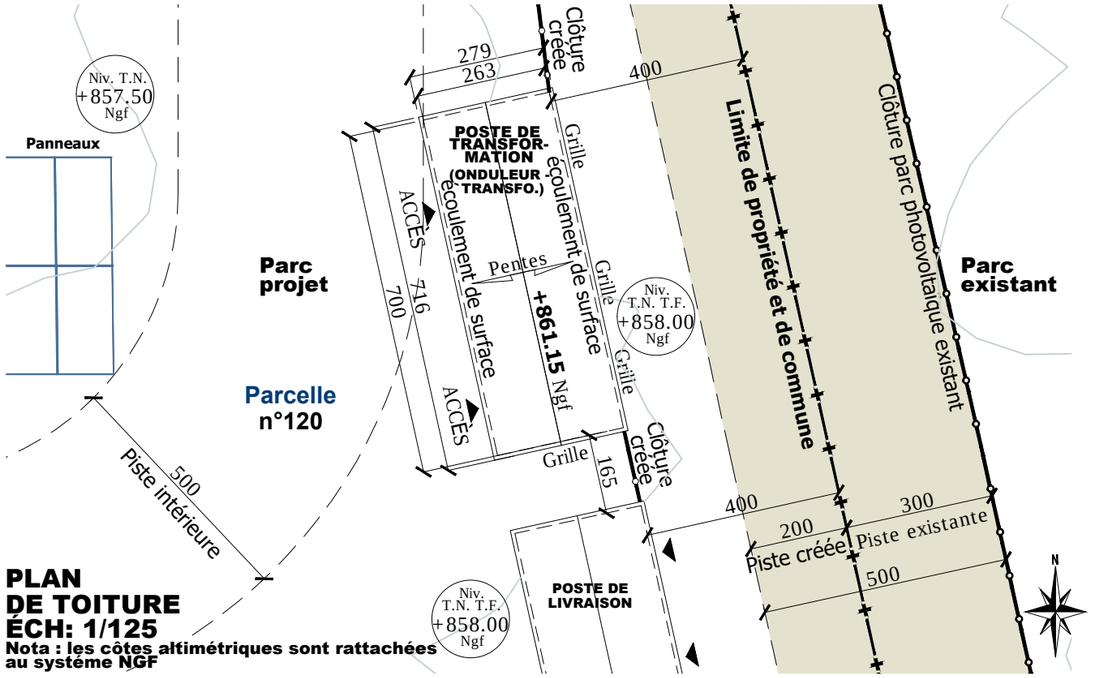

PLAN DE TOITURE ÉCH: 1/125

Nota : les côtes altimétriques sont rattachées au système NGF

POSTE DE TRANSFORMATION (ONDULEUR-TRANSFORMATEUR)

Vue vers le nord

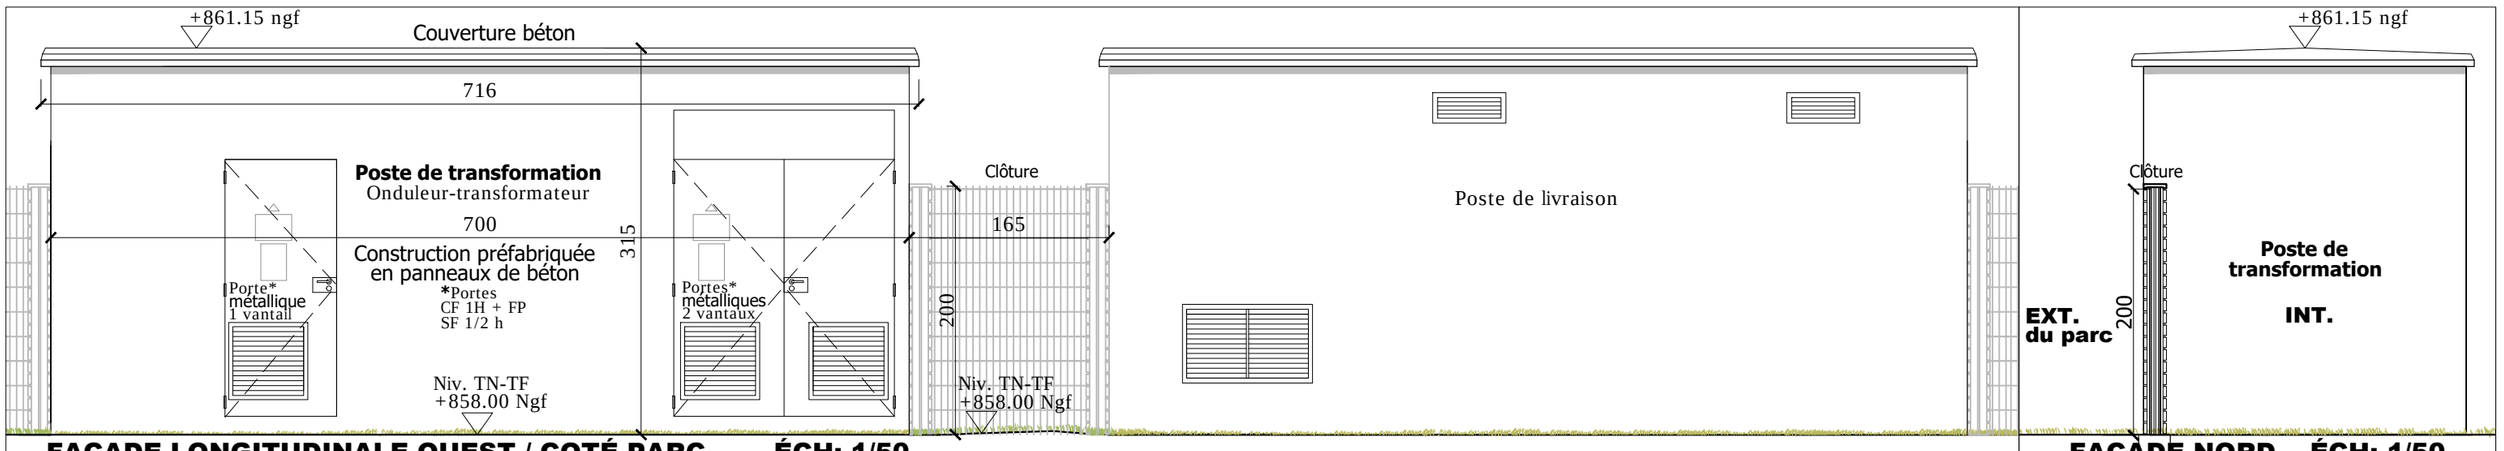

FAÇADE LONGITUDINALE OUEST / COTÉ PARC ÉCH: 1/50

FAÇADE NORD ÉCH: 1/50

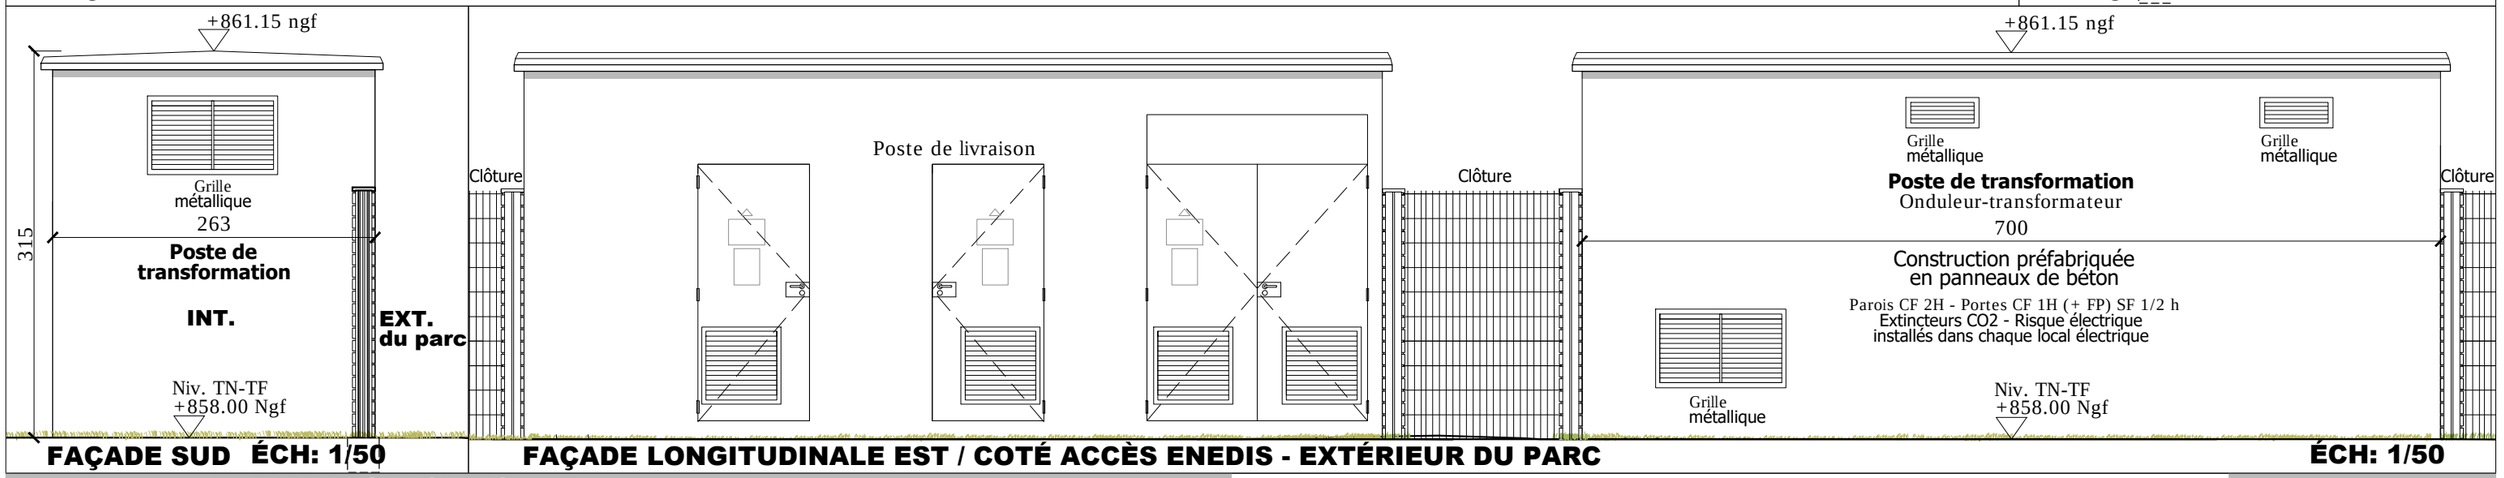

FAÇADE SUD ÉCH: 1/50

FAÇADE LONGITUDINALE EST / COTÉ ACCÈS ENEDIS - EXTÉRIEUR DU PARC ÉCH: 1/50

Document : PLAN DES FAÇADES
POSTE DE TRANSFORMATION (ONDULEUR-TRANSFORMATEUR)

Adresse : SAINT-TRINIT / DÉPARTEMENT DE VAUCLUSE
Section B / Lieu-dit : Coteau-des-Auboures
Parcelles n°118 & n°120

PIÈCE JOINTE À LA DEMANDE DE PERMIS DE CONSTRUIRE

CRÉATION D'UN PARC PHOTOVOLTAÏQUE

Demandeur : LES AUBOURES

PC5.2

éch : 1/50 - 1/125

date : Nov. 2023