




VUE PROCHE VERS LE NORD SUR LE PROJET ET LE PARC EXISTANT

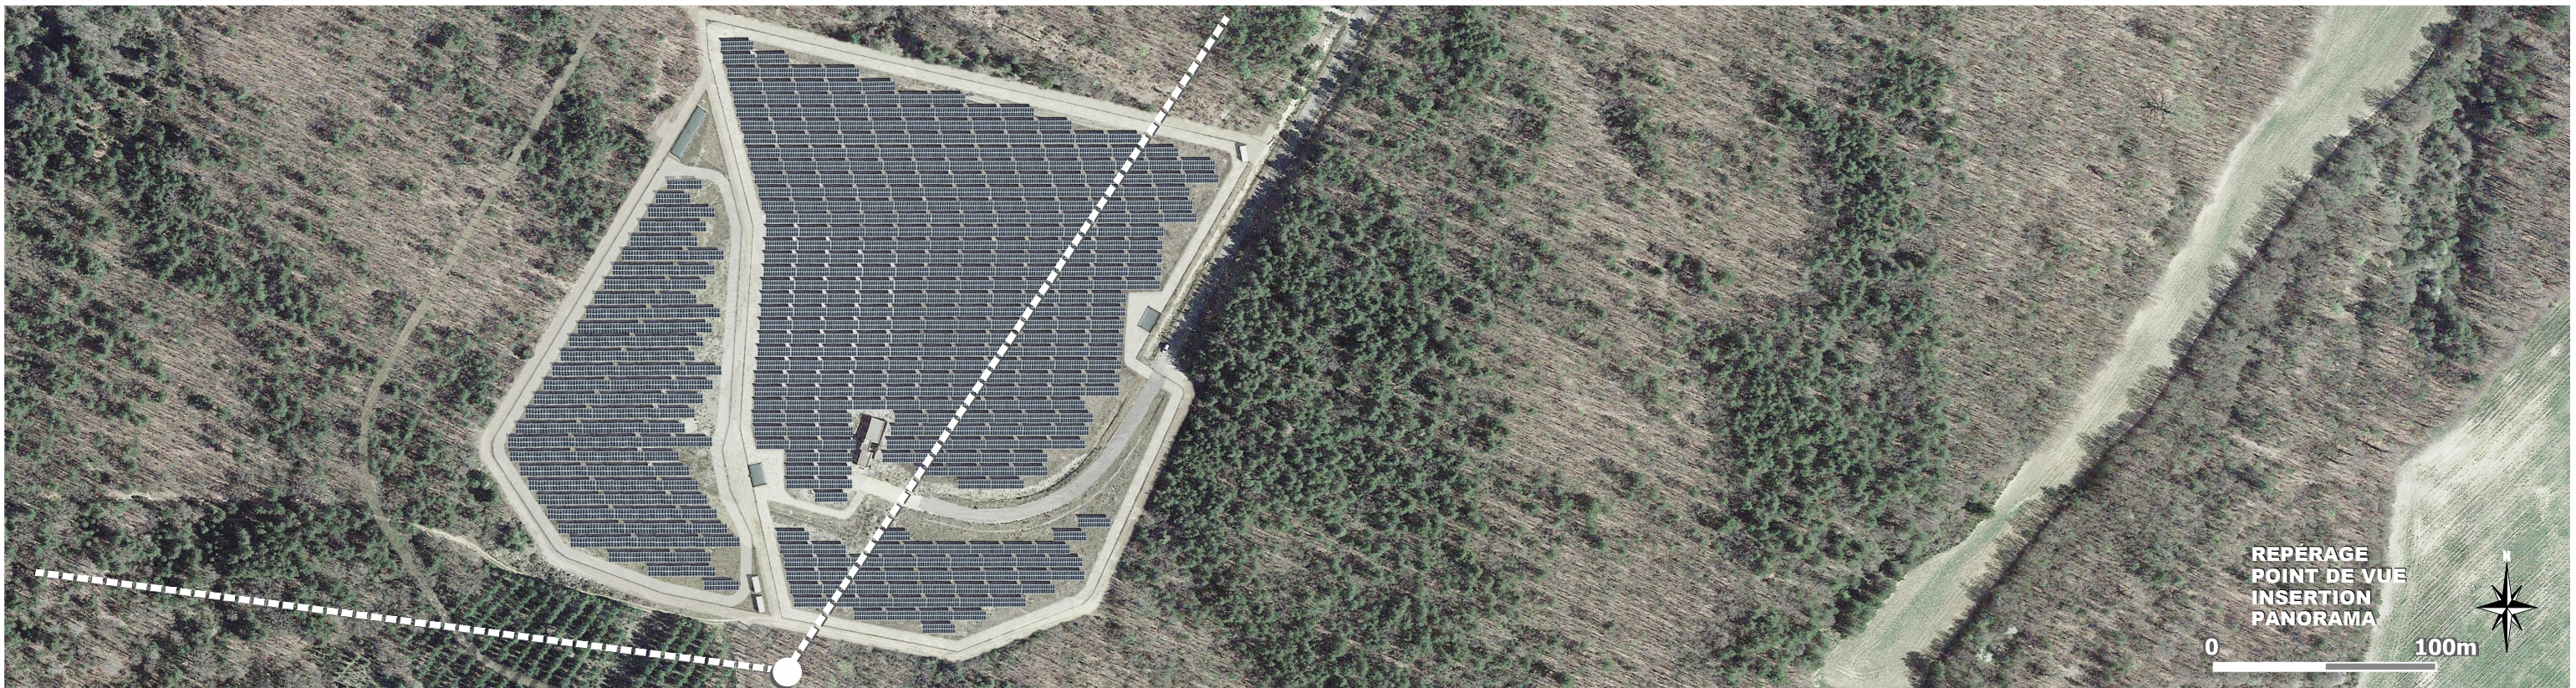

REPÉRAGE
POINT DE VUE
INSERTION
PANORAMA

0 100m

Document : INSERTION DU PROJET DE CONSTRUCTION

Adresse : SAINT-TRINIT / DÉPARTEMENT DE VAUCLUSE
Section B / Lieu-dit : Coteau-des-Auboures
Parcelles n°118 & n°120

PIÈCE JOINTE À LA DEMANDE DE PERMIS DE CONSTRUIRE

CRÉATION D'UN PARC PHOTOVOLTAÏQUE
Demandeur : **LES AUBOURES**

PC6

éch. métrique
date : Nov. 2023