

Demande d'examen au cas par cas préalable à la réalisation éventuelle d'une évaluation environnementale (Art. R. 122-3-1 du code de l'environnement)




Décembre 2024

PROJET - Zone d'activités économiques «A Fan»

8.1 **Annexes obligatoires** au formulaire CERFA N°14734

COMMUNE DE PIREY (25480)



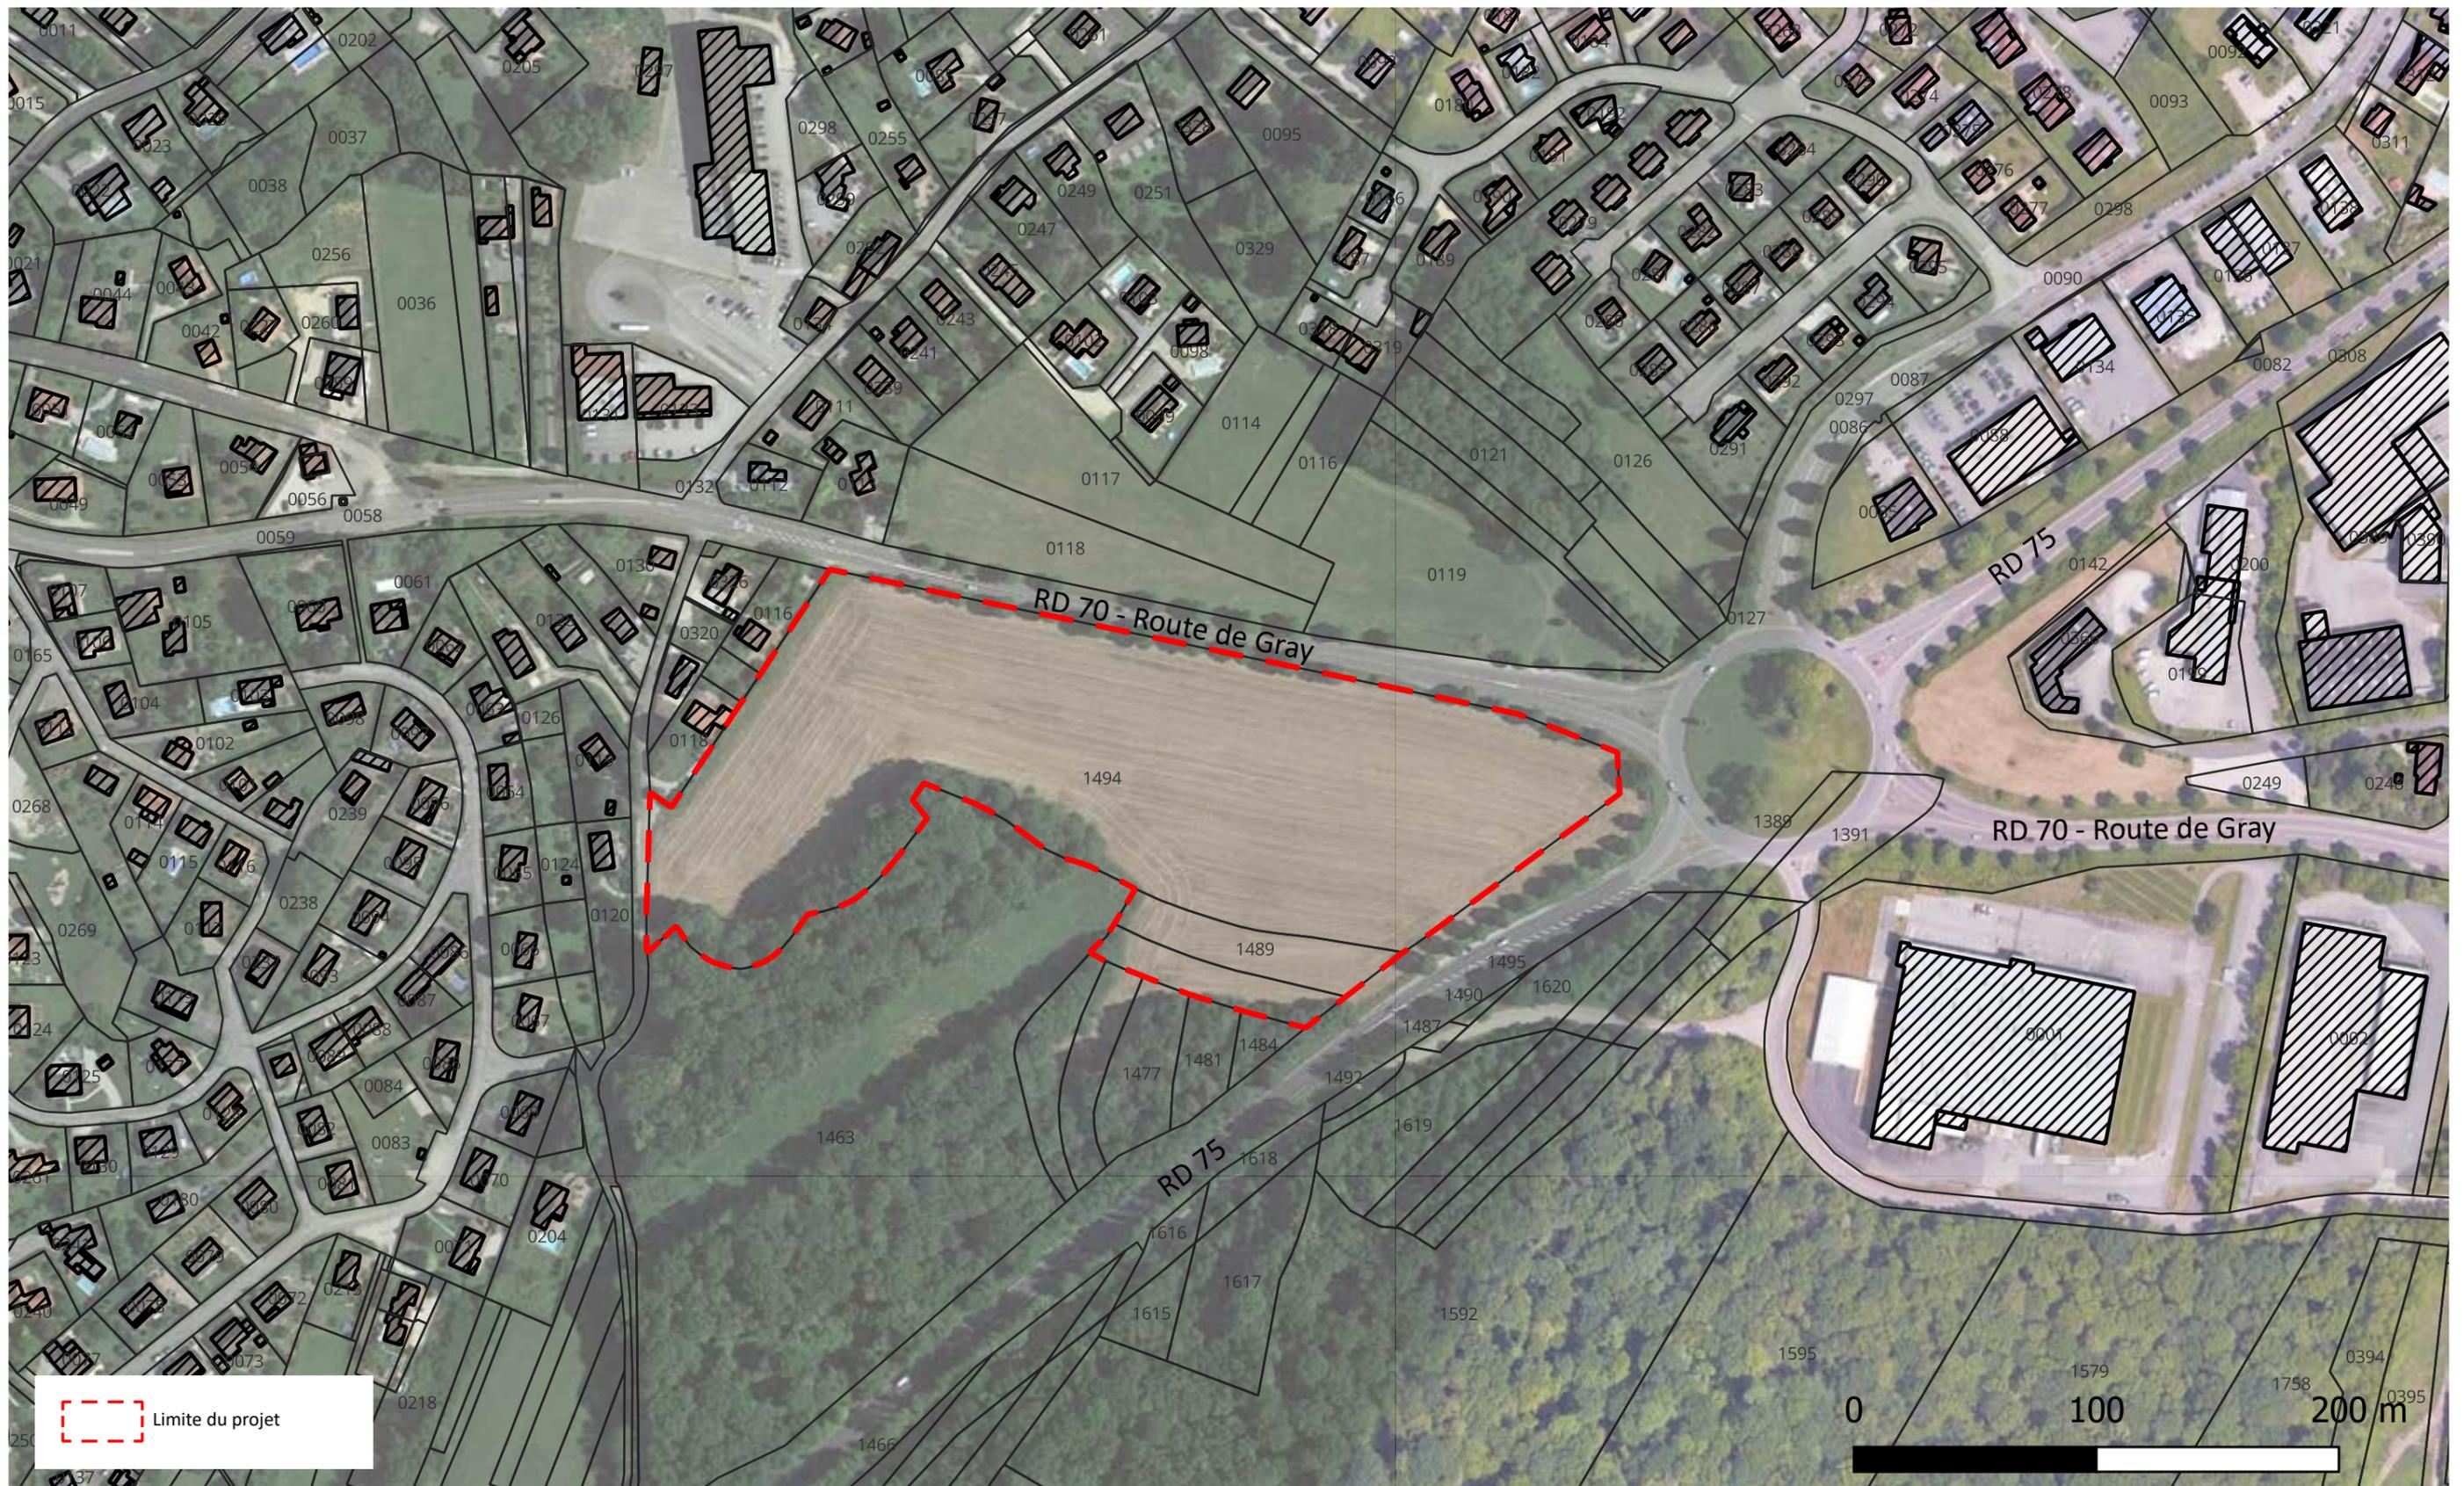


**Annexe
obligatoire
n°6**

Plan des abords du projet
Zone d'activités économiques «A Fan» - Pirey (25)

1 : 5000

Aucun canal, plan d'eau ou cours d'eau n'est
présent aux abords du site.



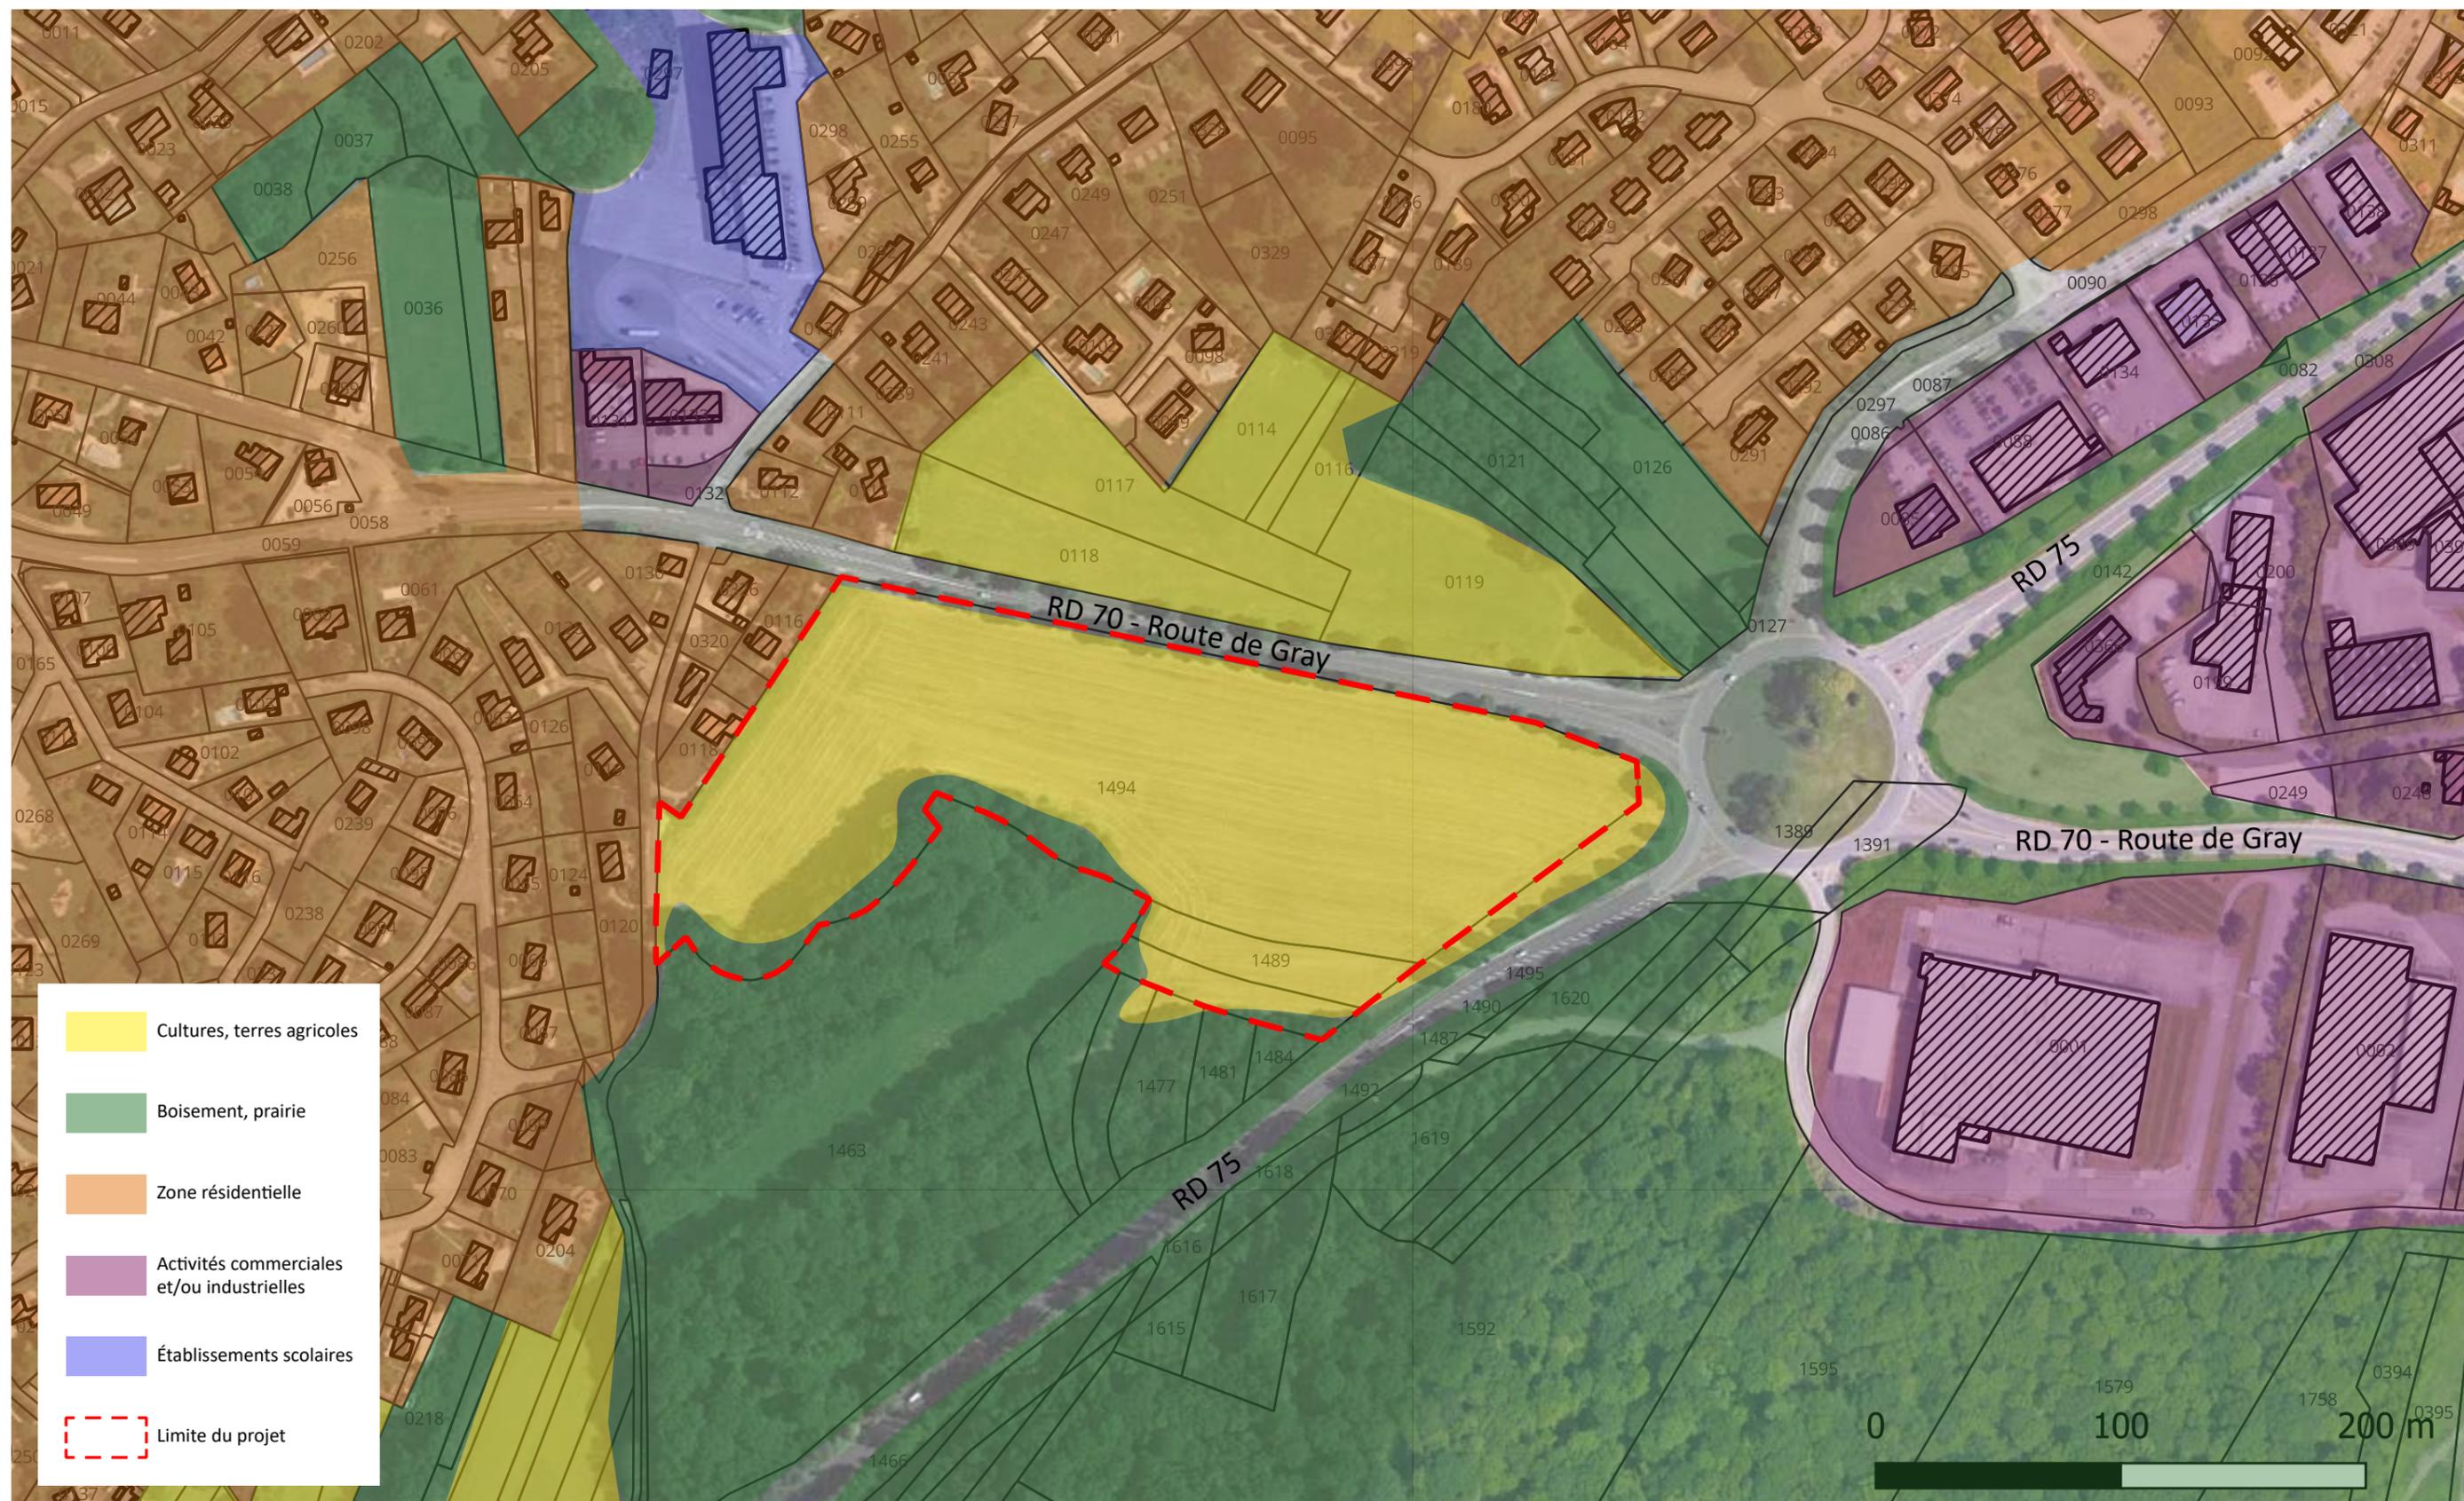

**Annexe
obligatoire
n°6**

Plan des abords du projet et occupations du sol
Zone d'activités économiques «A Fan» - Pirey (25)

1 : 5000

Aucun canal, plan d'eau ou cours d'eau n'est
présent aux abords du site.

