




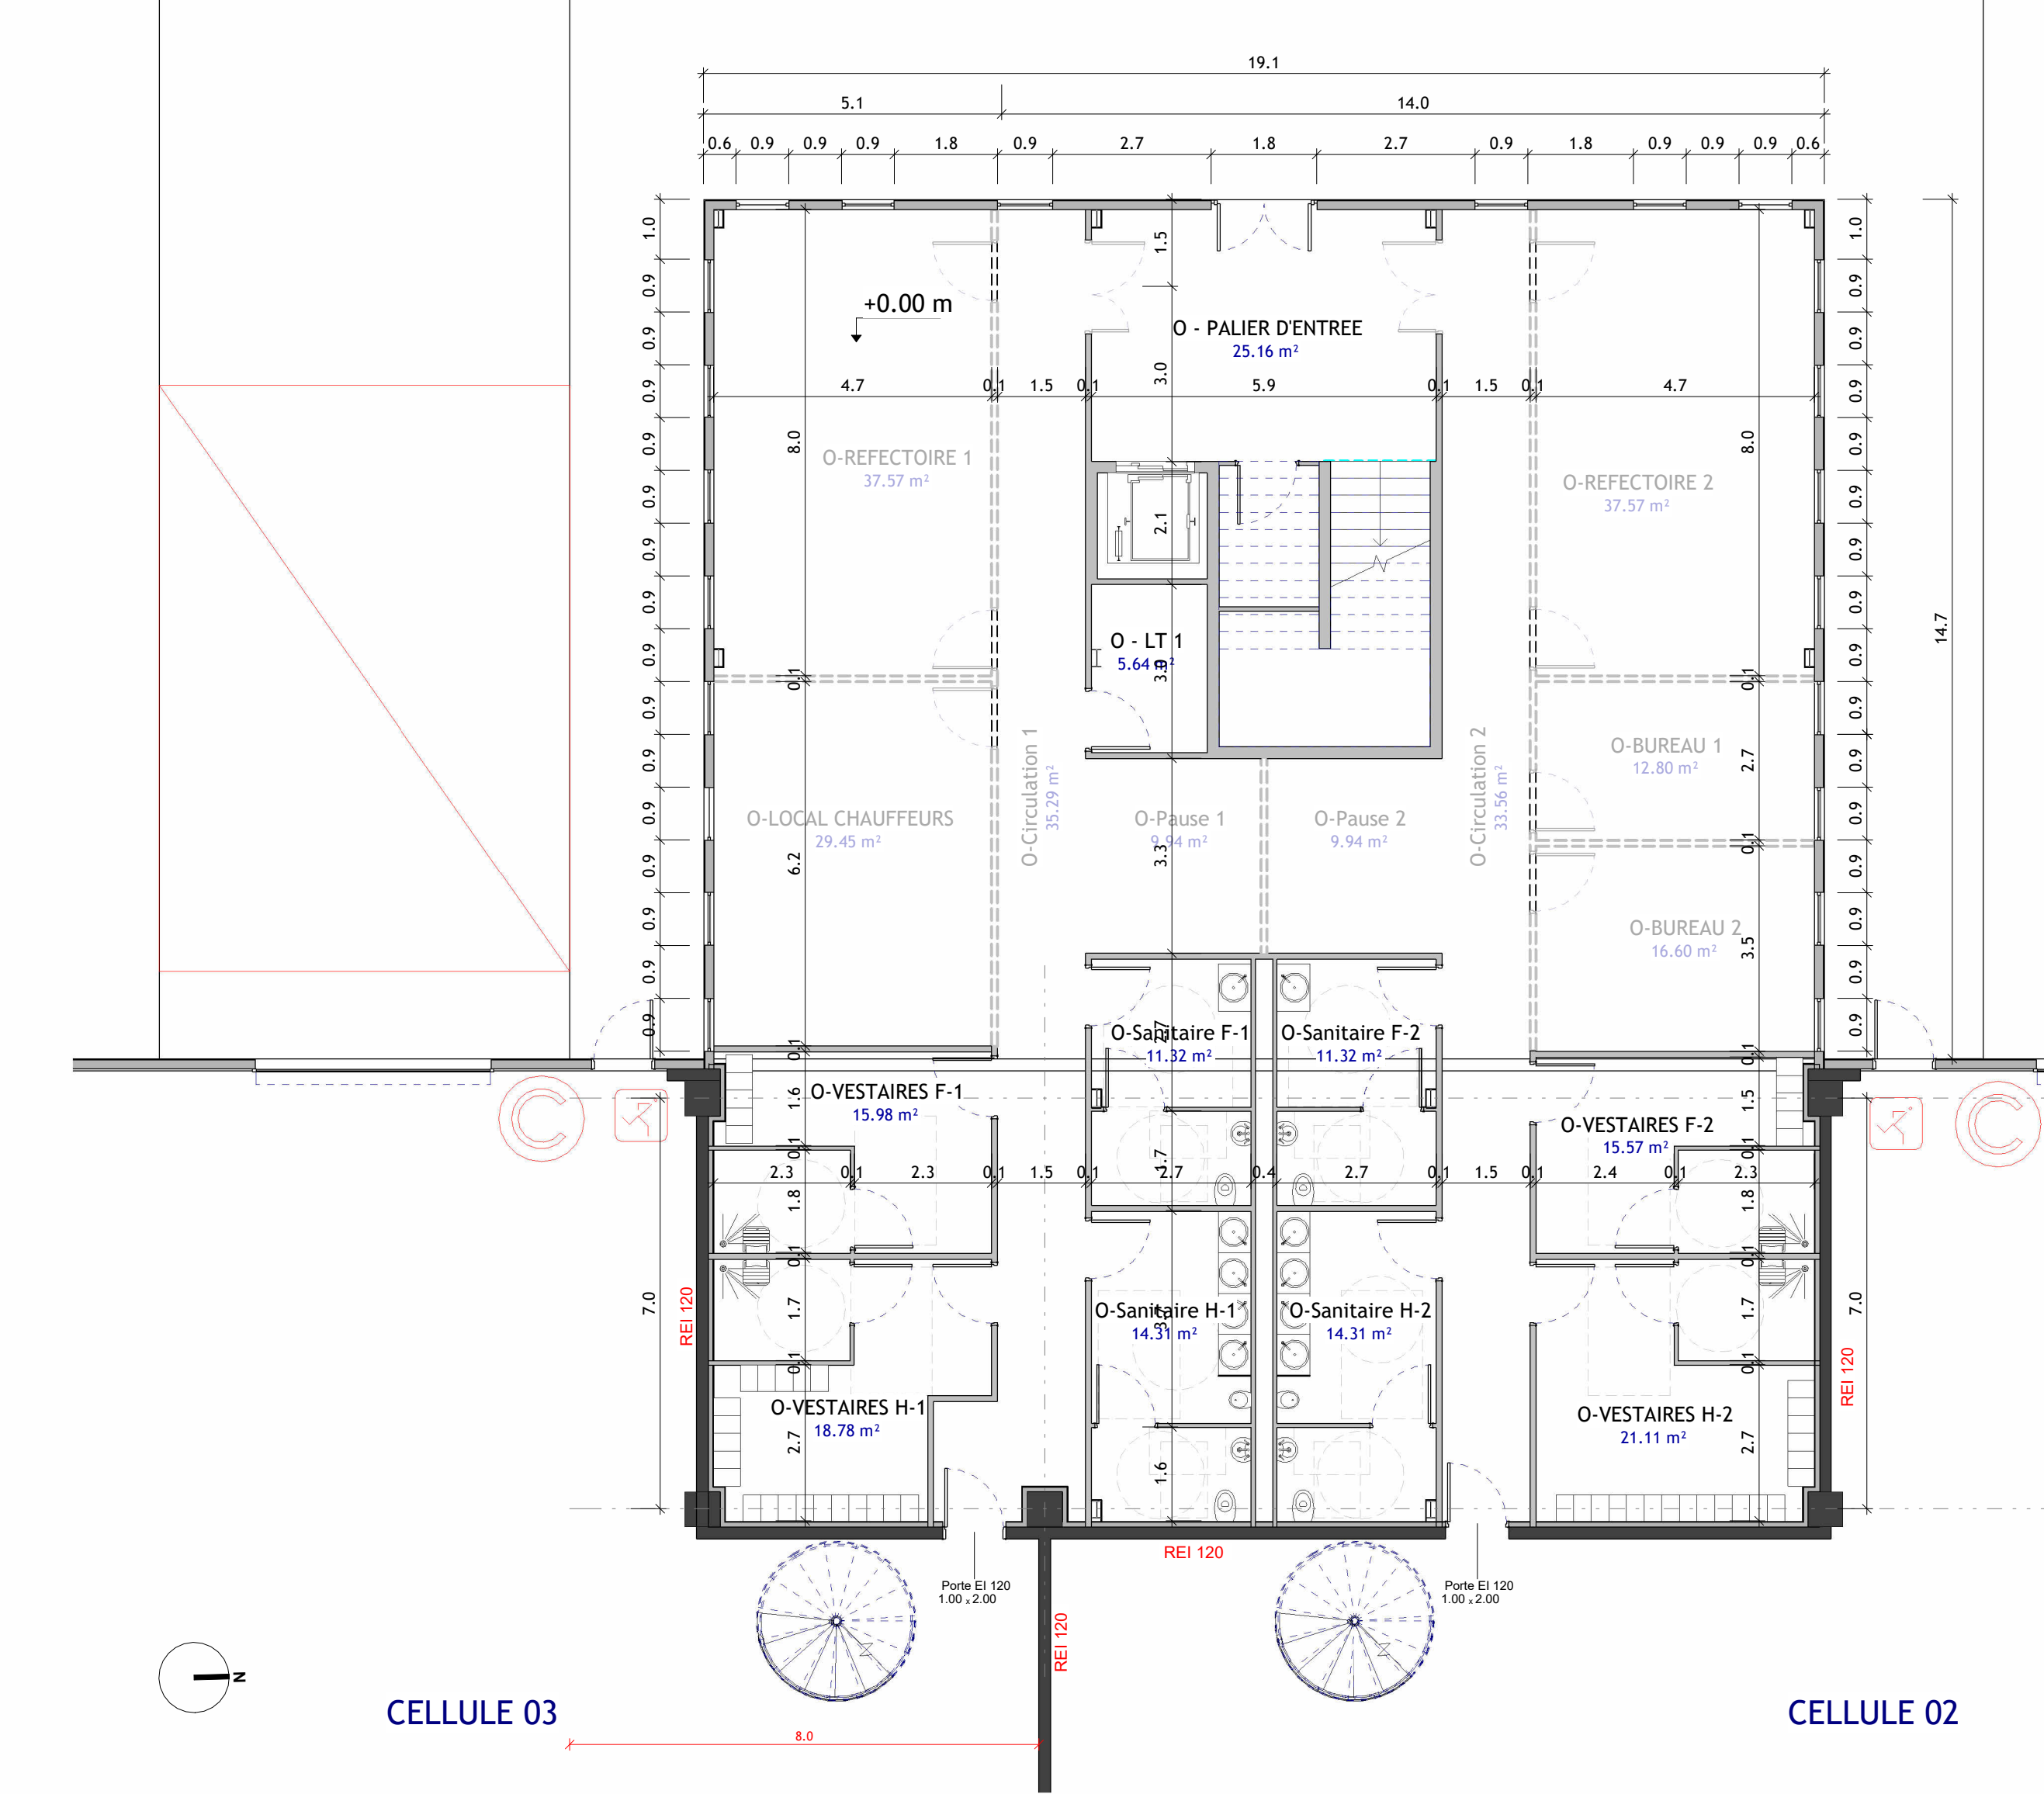


1 BLS OUEST - NIVEAU 0
1 : 100

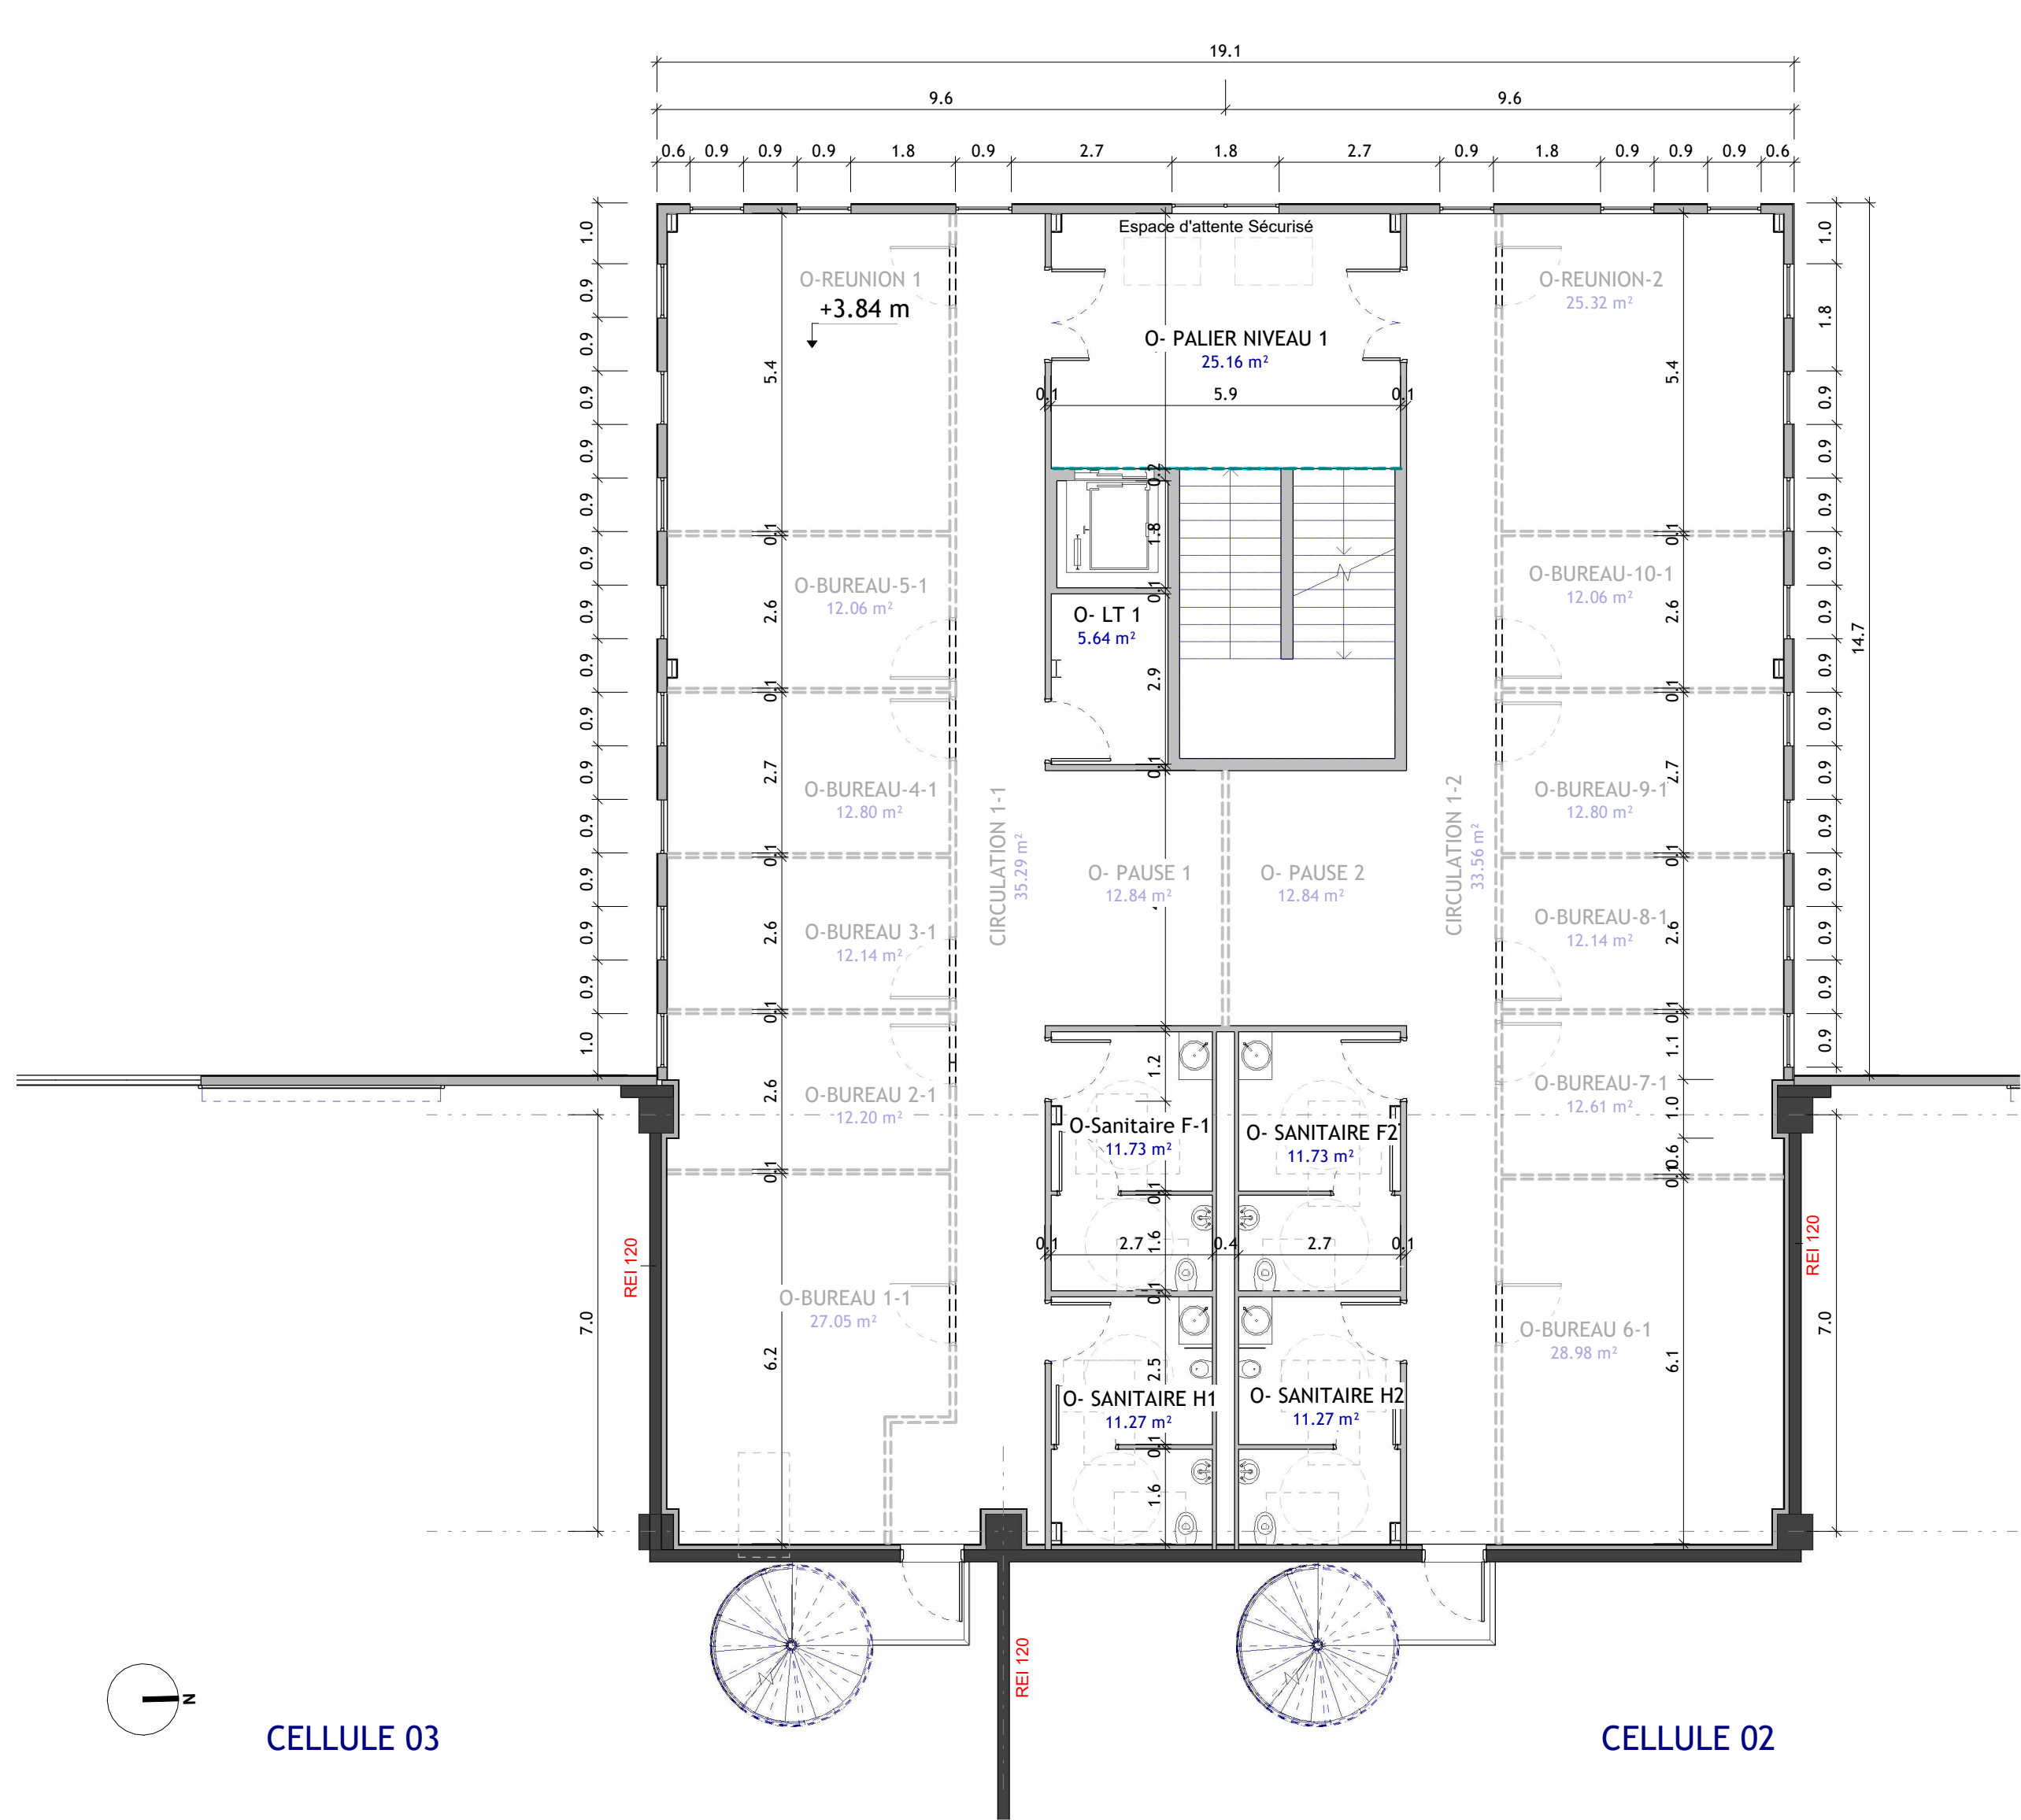

2 NIVEAU 1 BLS Ouest
1 : 100

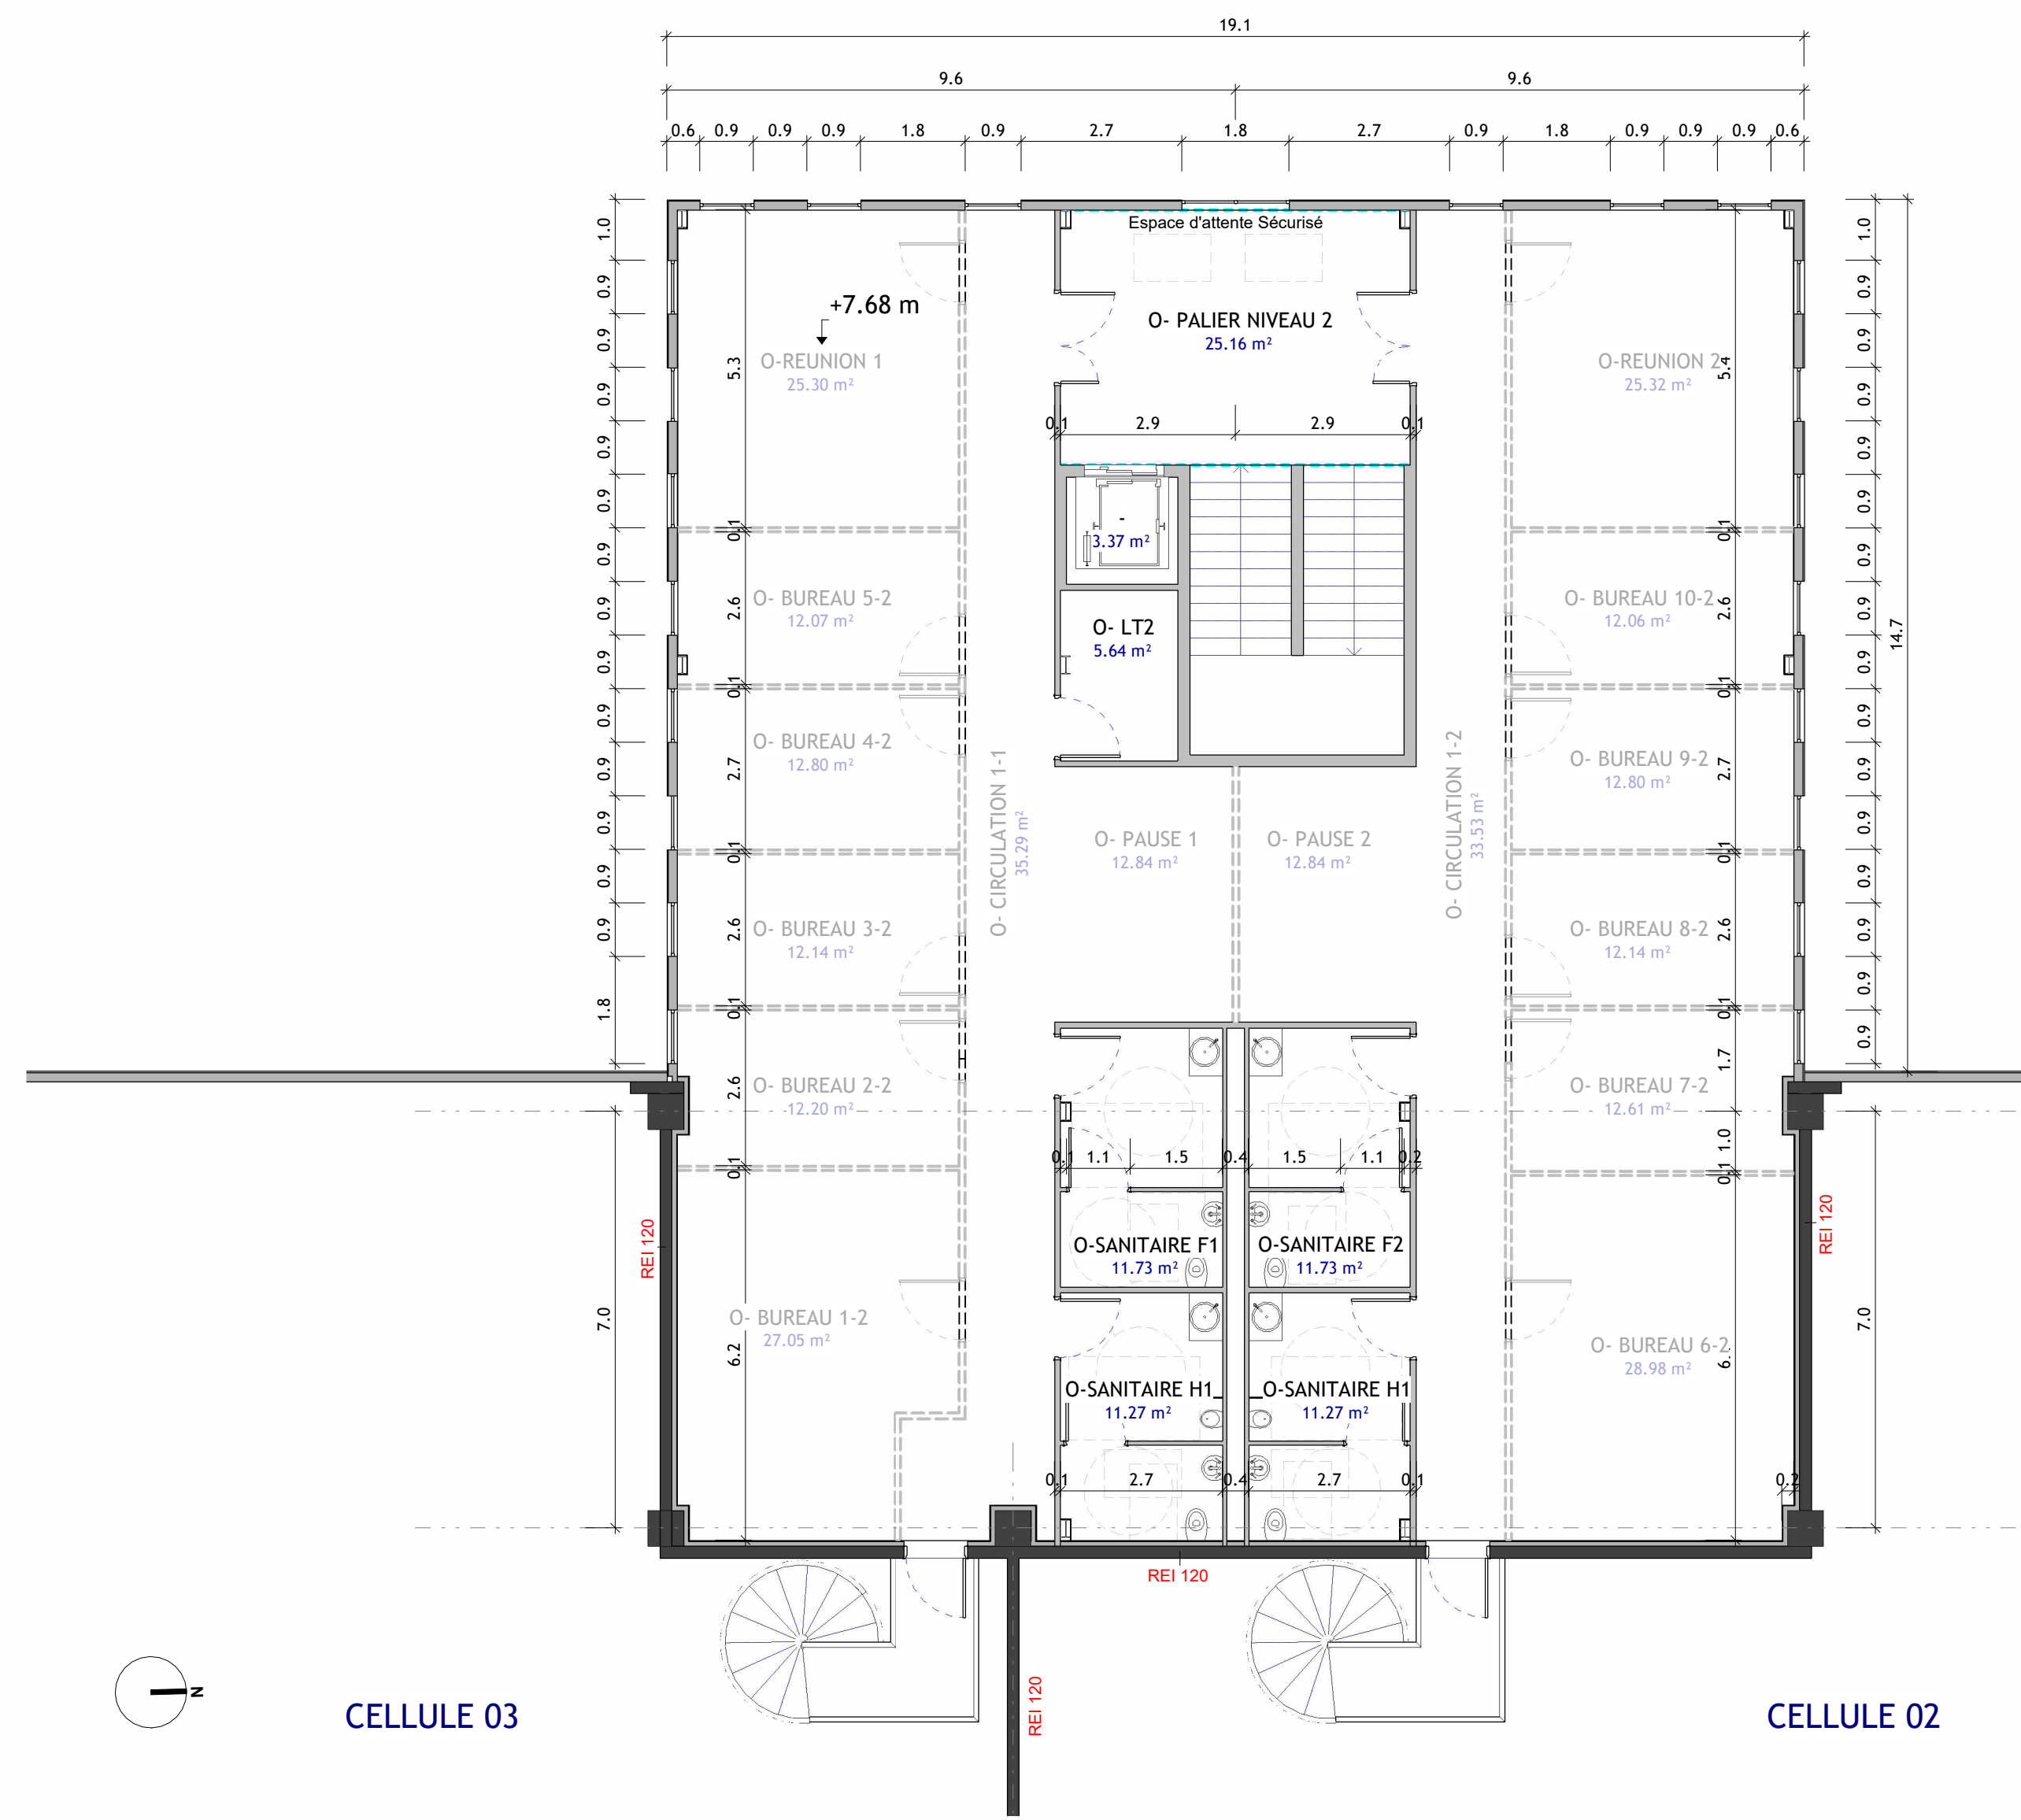

3 NIVEAU 2 BLS Ouest
1 : 100

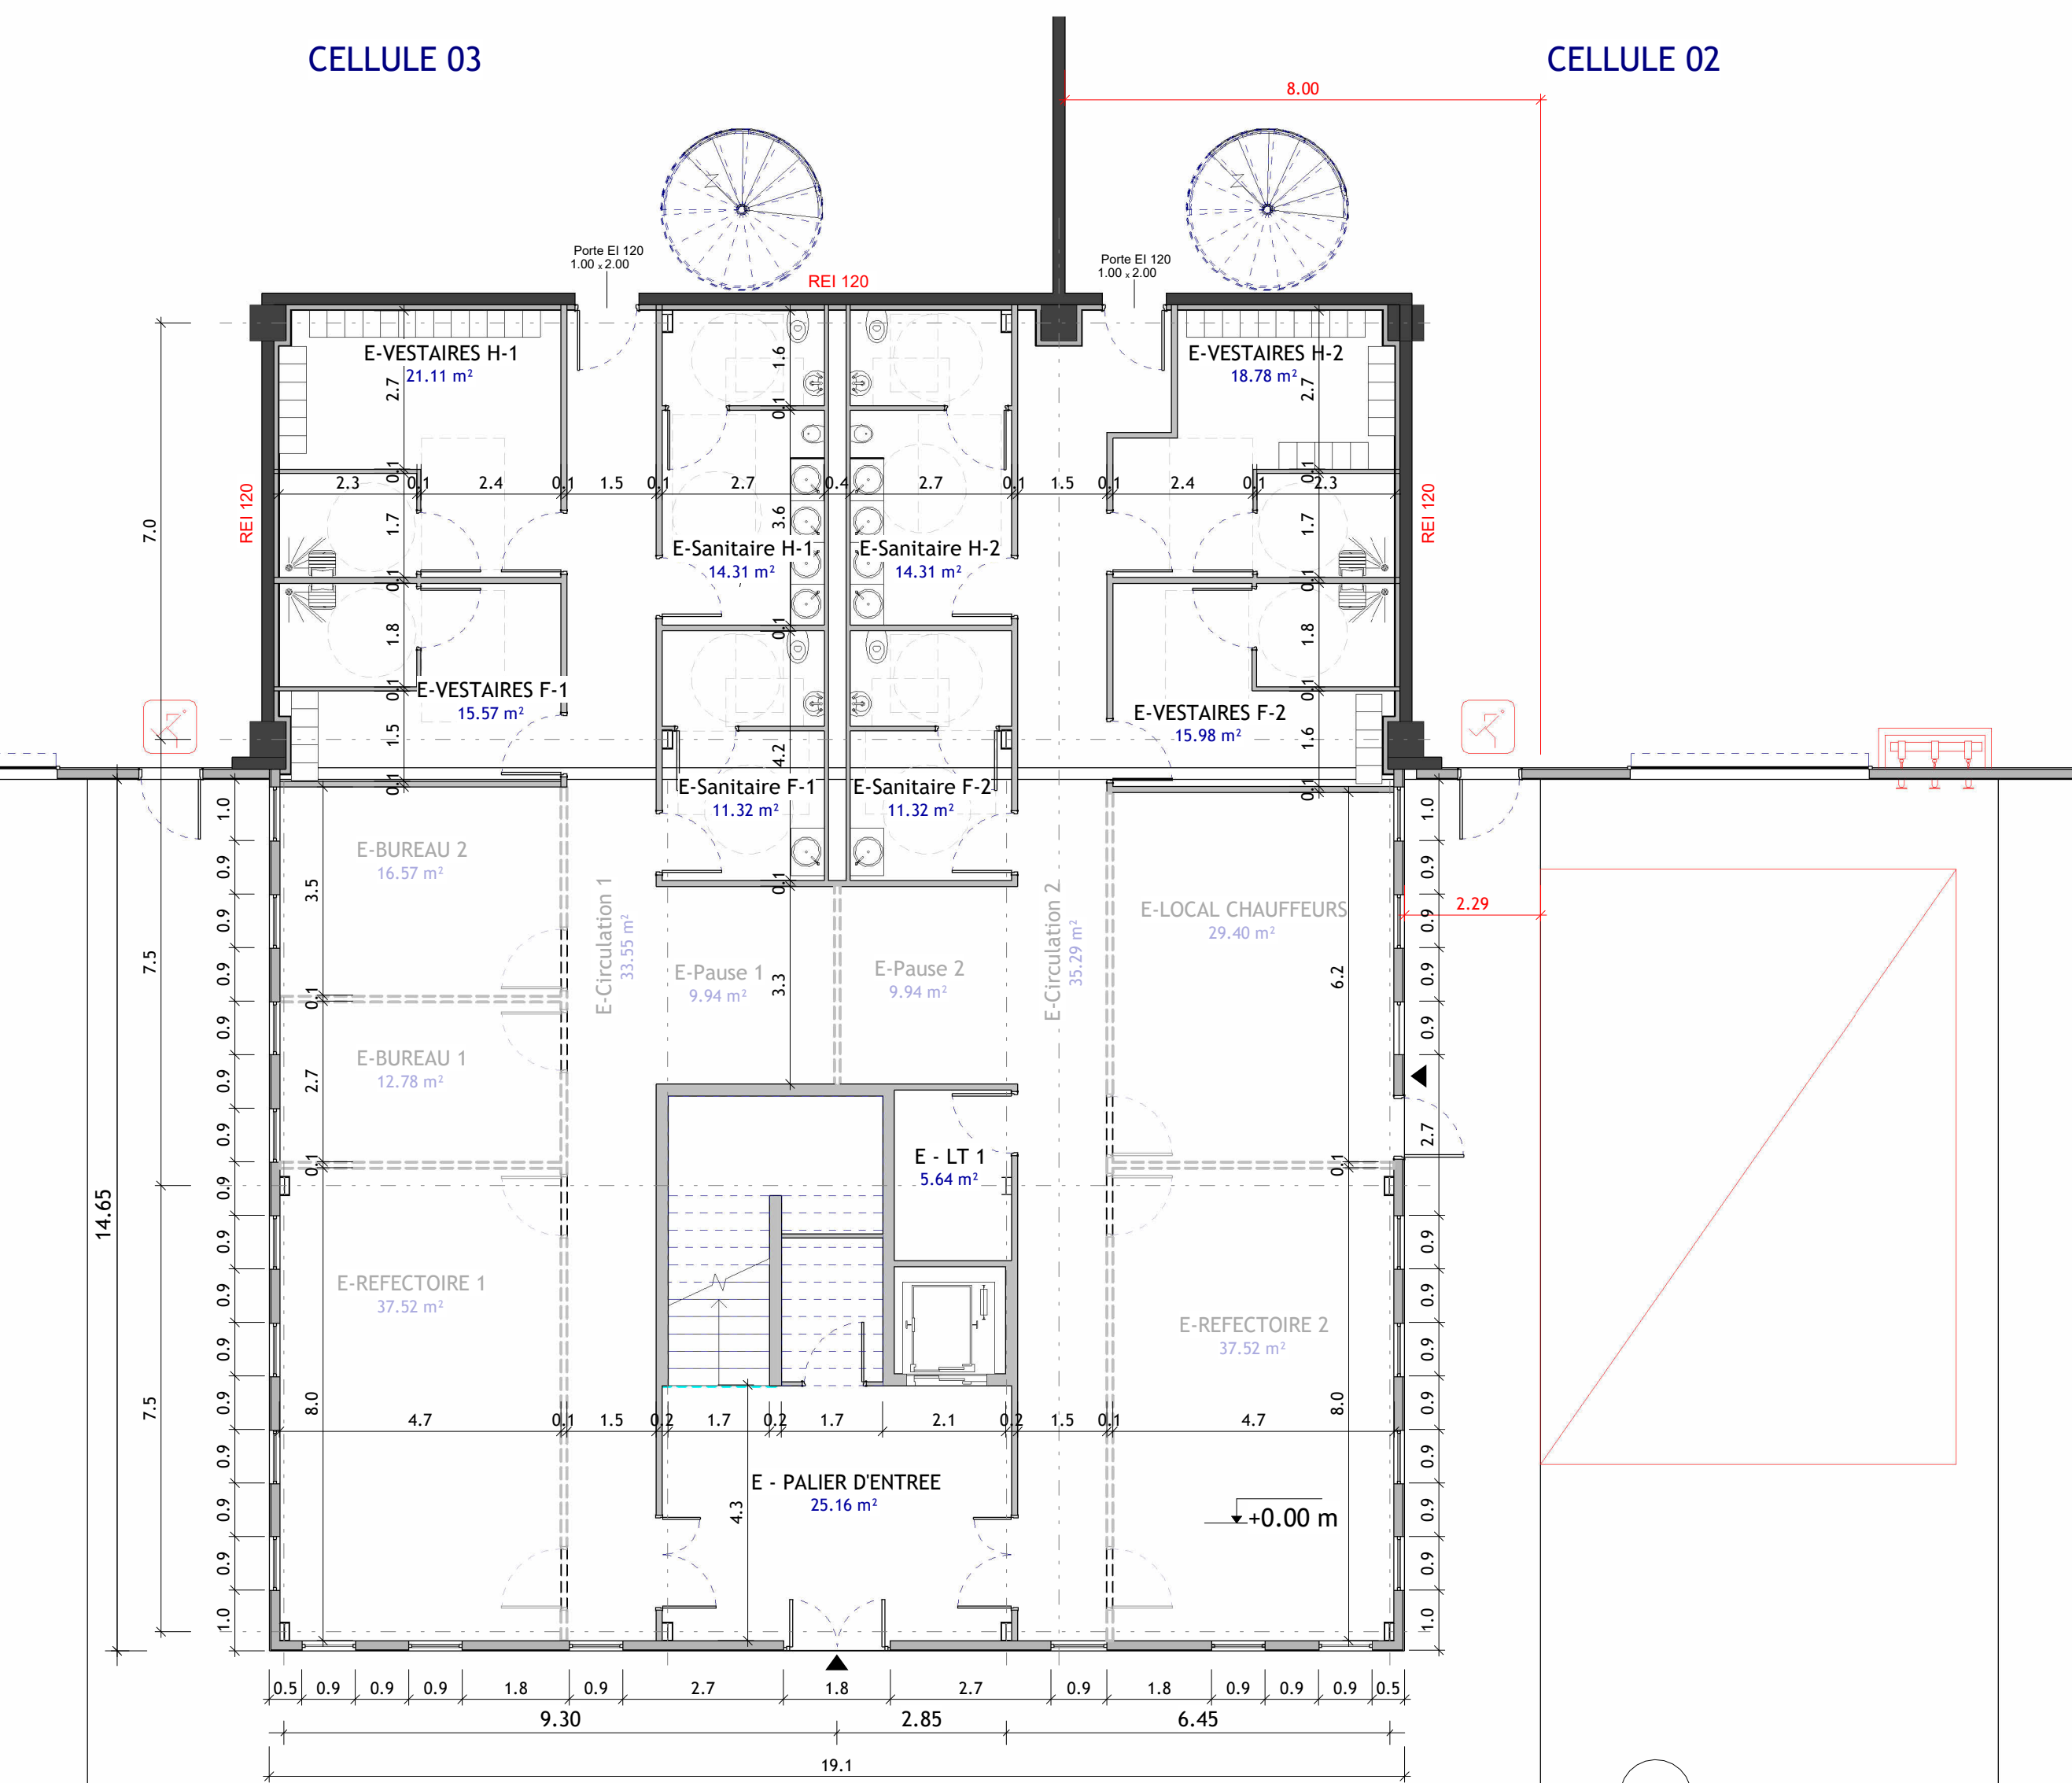

4 NIVEAU 0 BLS Est
1 : 100



5 NIVEAU 1 BLS Est
1 : 100



6 NIVEAU 2 BLS Est
1 : 100

CONSTRUCTION D'UN ENTREPOT LOGISTIQUE - GF9 - LOT A

SENS

DEMANDEUR	SNC SENS LOG A	SNC SENS LOG A 10, rue de Roquette 75008 PARIS
ARCHITECTE	AGENCE FRANC	AGENCE FRANC 7, rue Bayard 75008 PARIS Tél : 01 42 25 26 07
BUREAU D'ETUDE ICPE	B27	B27 185 bis, rue de la 75015 Paris Tél : 01 42 25 26 07
BUREAU D'ETUDE ENVIRONNEMENT	SCE	SCE 185 bis, rue de la 75015 Paris Tél : 01 42 25 26 07
BUREAU D'ETUDE VRD	SIAF INGENIERIE	SIAF INGENIERIE 185 bis, rue de la 75015 Paris Tél : 01 42 25 26 07
BUREAU D'ETUDE PAYSAGISTE	CELINE BERTIN	CELINE BERTIN 6, avenue Barthélemy 92370 Chaville Tél : 01 42 25 63 38

DEMANDE DE PERMIS DE CONSTRUIRE

PC	BUREAUX ET LOCAUX SOCIAUX	Référence 1315 26/04/24 1 : 100
AX 2		