

CONSTRUCTION D'UN ENTREPOT LOGISTIQUE - GF9 - LOT A

SENS

DEMANDEUR	SNC SENS LOG A	SNC SENS LOG A 10, rue de Roquépine 75008 PARIS
ARCHITECTE	 AGENCE FRANC ARCHITECTES - GROUPE FRANC	AGENCE FRANC 7, rue Bayard 75008 PARIS Tél. : 01 42 25 26 07
BUREAU D'ETUDE ICPE	B27	B27 165 bis, rue de Vaugirard 75015 Paris Tél. :
BUREAU D'ETUDE ENVIRONNEMENT	SCE	SCE 18 Rue Pereire, 92500 Rueil-Malmaison Tél. :
BUREAU D'ETUDE VRD	SIAF INGENIERIE	SIAF INGENIERIE 1305 Chemin de Savoyan 38540 Heyrieux
BUREAU D'ETUDE PAYSAGISTE	CELINE BERTIN	CELINE BERTIN 6, avenue Berthelot 92370 Chaville Tél. : 06 62 25 63 38

DEMANDE DE PERMIS DE CONSTRUIRE

PC


PLAN DE SITUATION

Référence

PC 1

1315

28/05/24

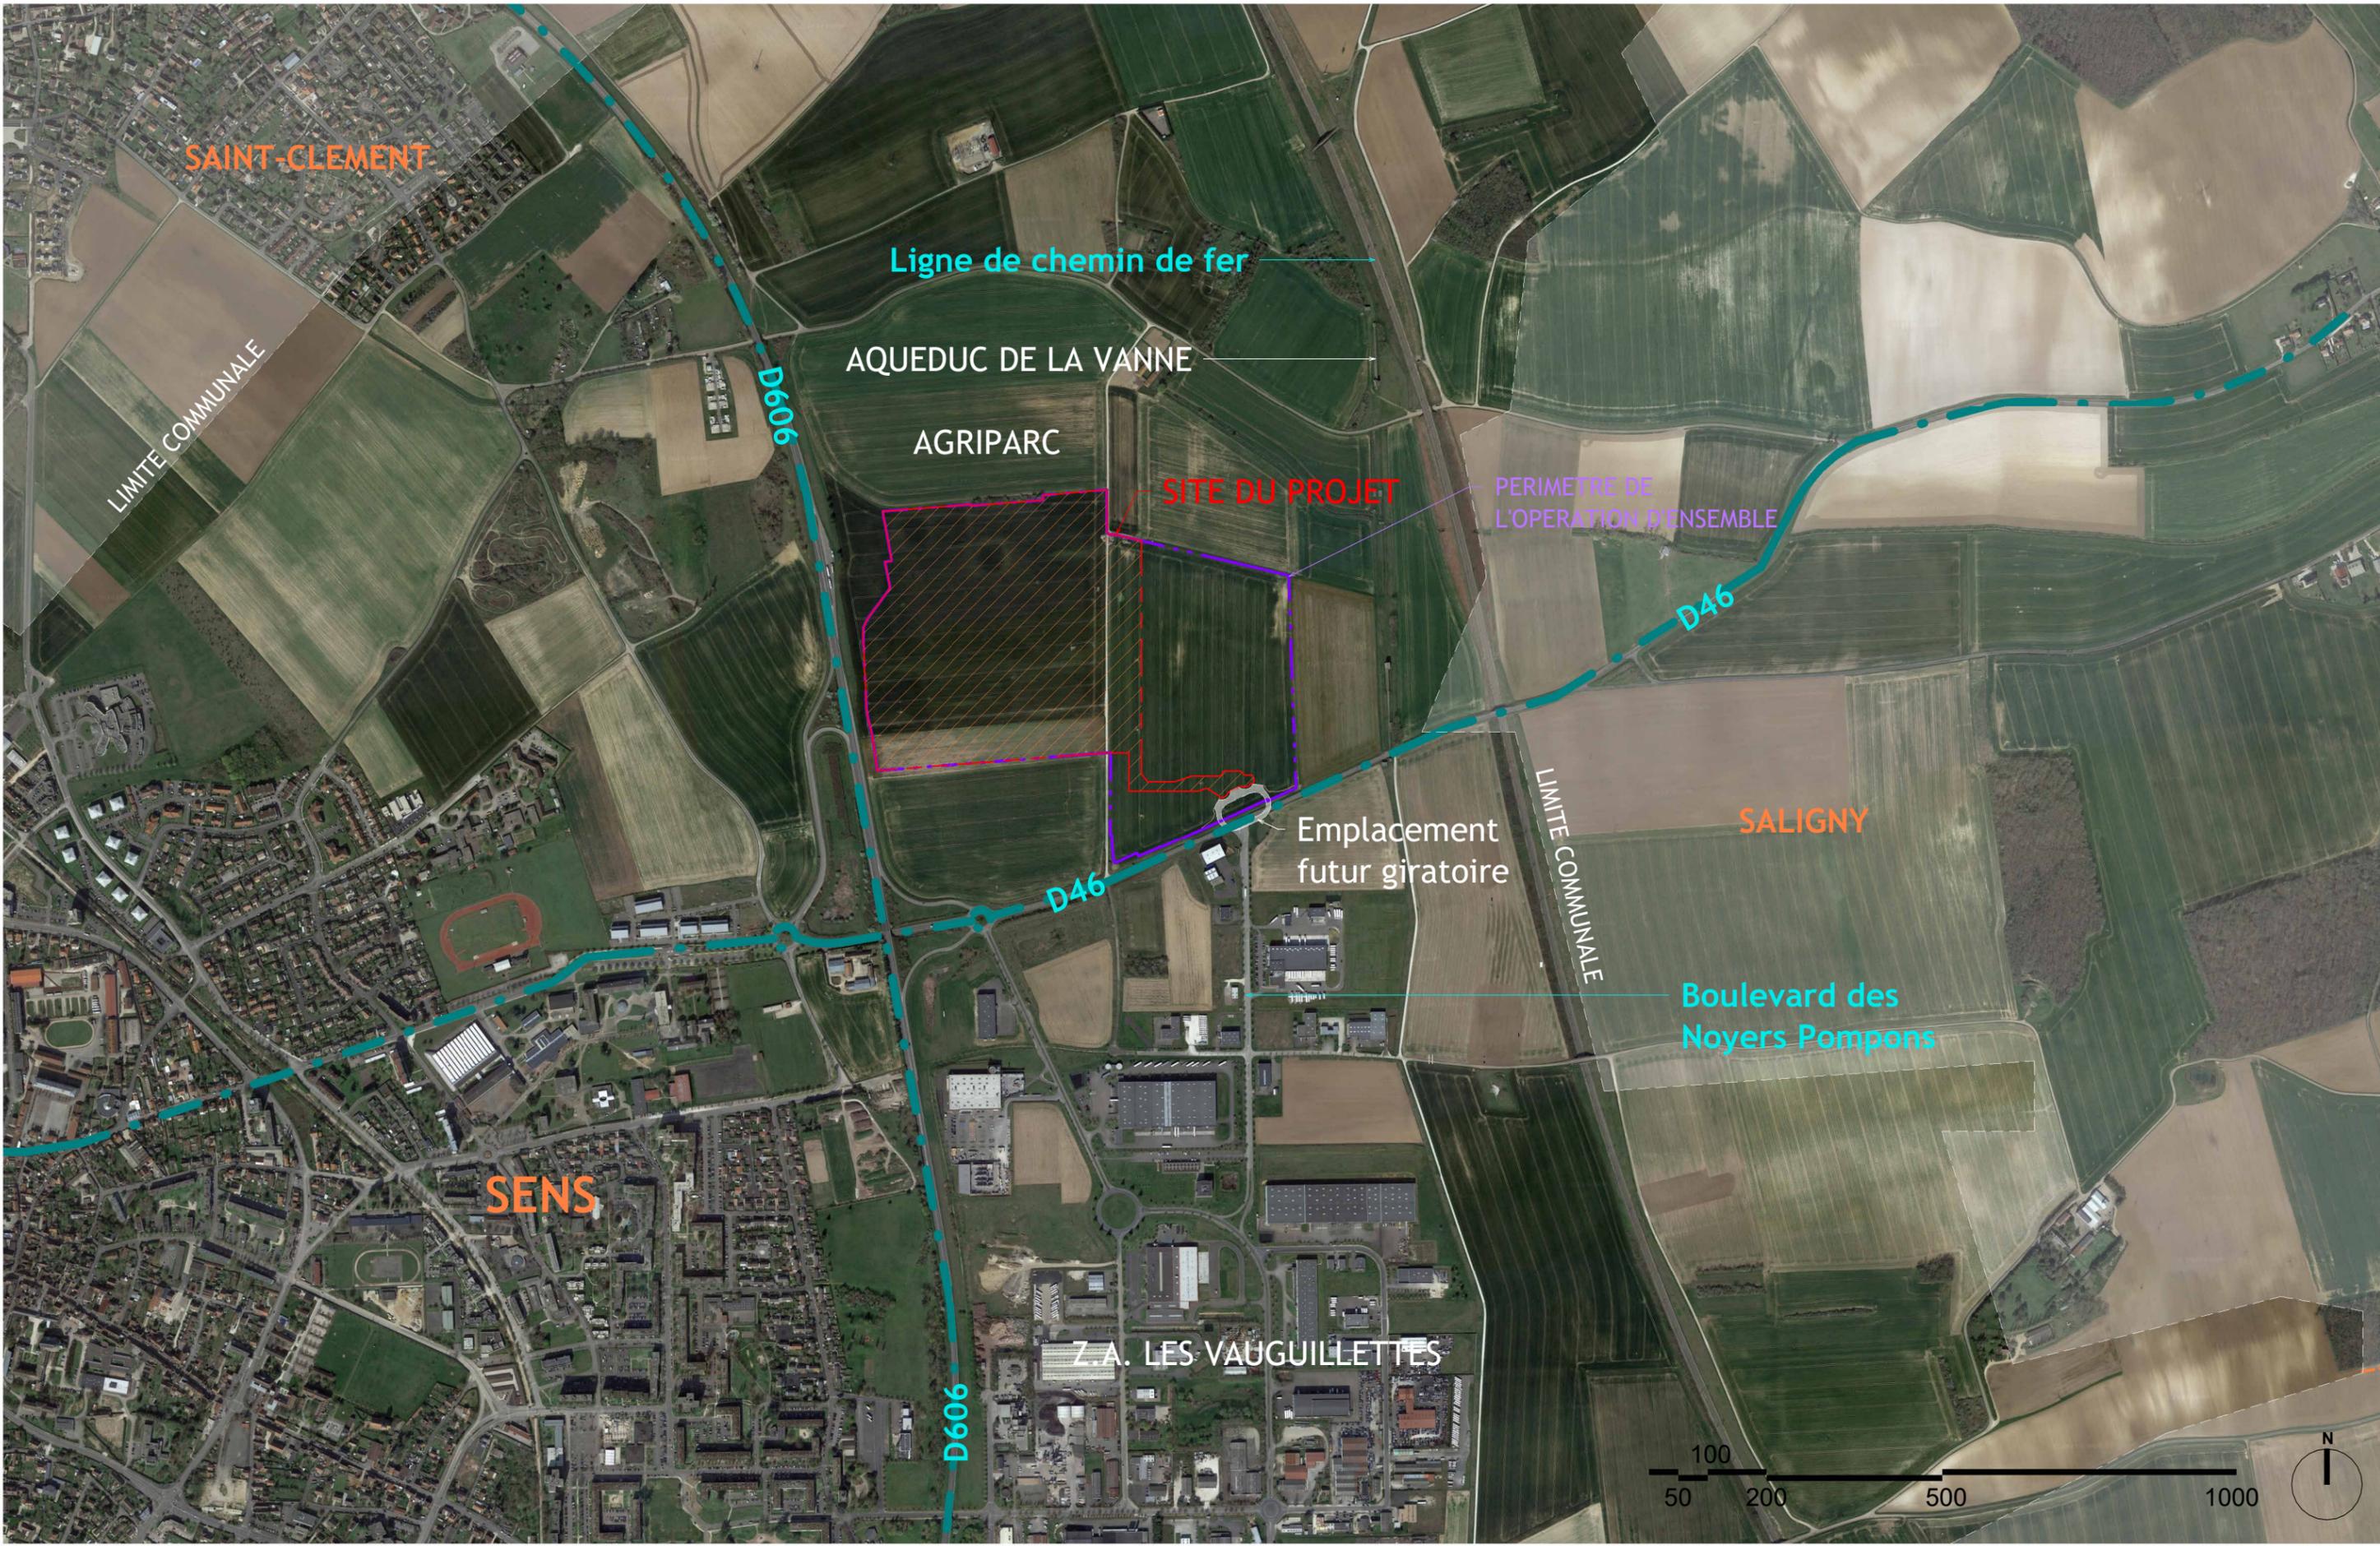

" Ce plan est destiné à obtenir une autorisation administrative de construire, et ne saurait être considéré comme un plan d'exécution ".

C:\Users\violetta.jelain\Documents\REVIT 2023\1315-V04-GENERAL- LOT A_violetta.jelain.rvt

Demandeur :
SNS SENS LOG A

Projet :
CONSTRUCTION D'UN ENTREPOT LOGISTIQUE - LOT A
10, rue de Roquépine
75008 PARIS

Plan :
PLAN DE SITUATION

Echelle :
1 : 10000

N° Plan :
PC 1-1

N° Affaire :
1315

Date :
28/05/2024

Maitrise d'oeuvre :
7, rue Bayard
75 008 PARIS
T: 0033 (0)1 42 25 26 07
www.groupefranc.com

