




1 FACADE OUEST
1 : 250

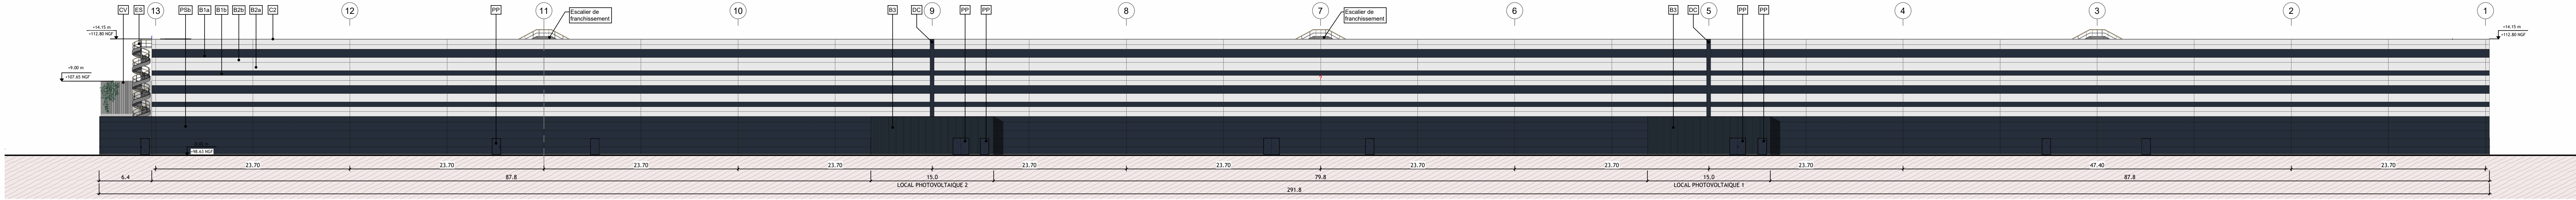


2 FACADE EST
1 : 250

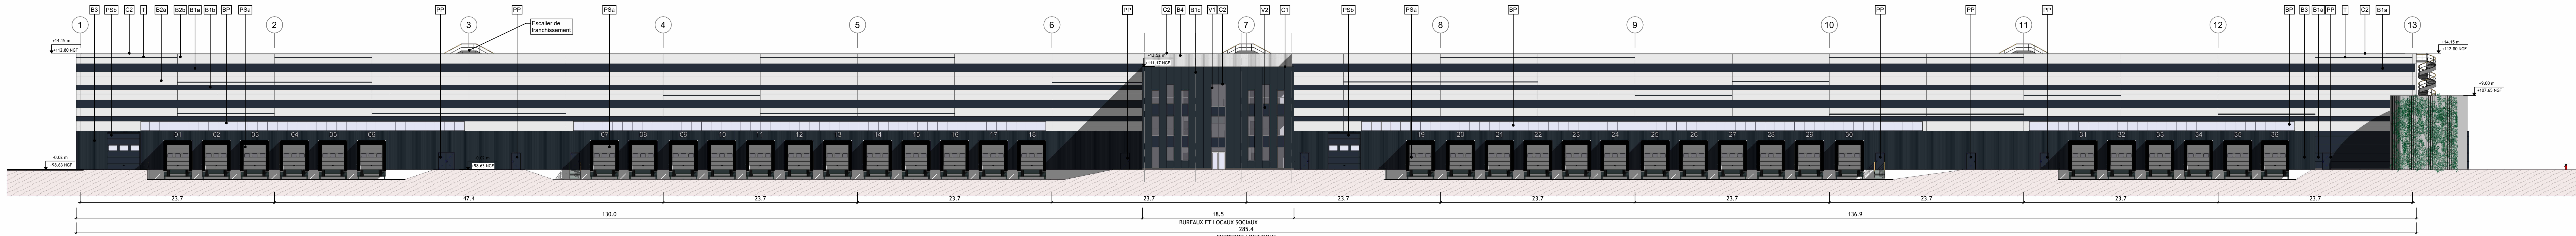

3 FACADE NORD
1 : 250

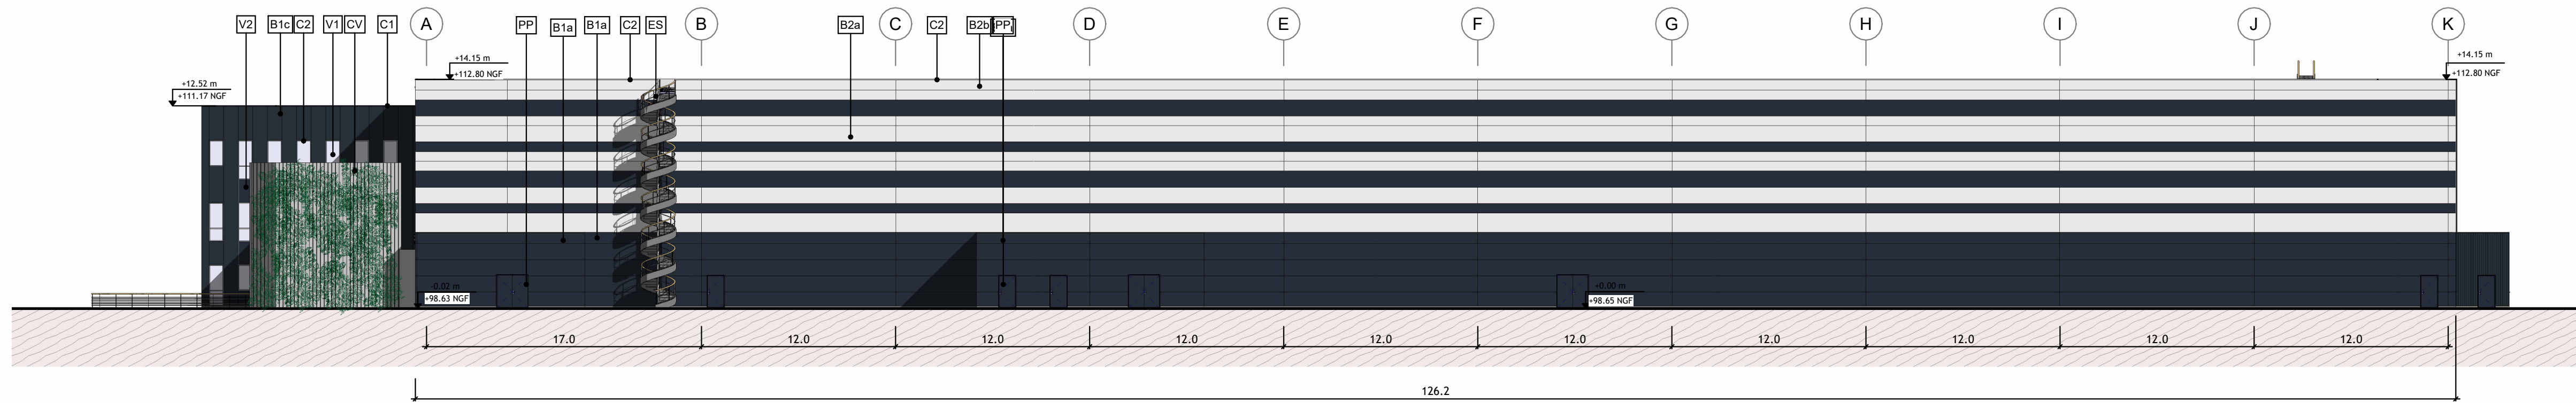


4 FACADE SUD
1 : 250

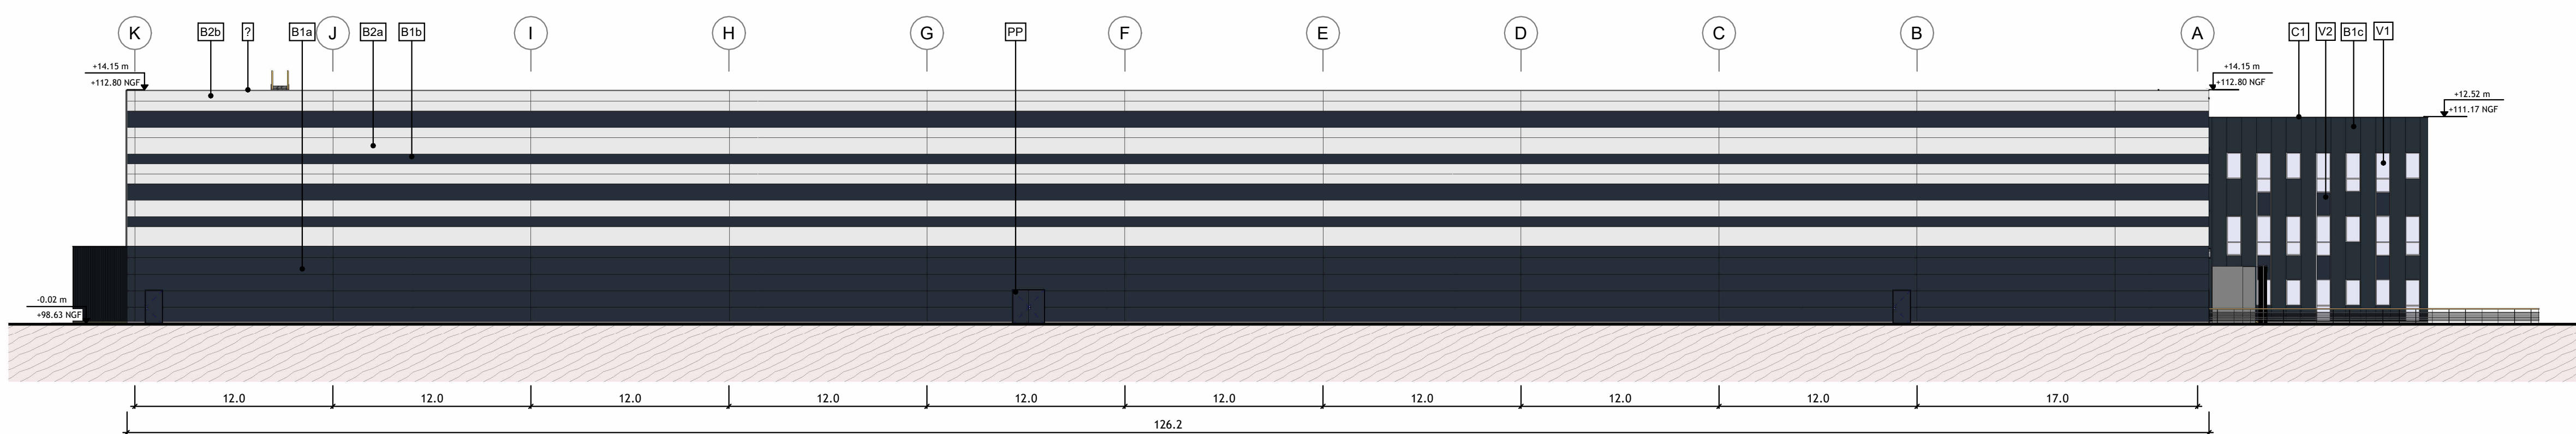

- B1a Bardage métallique type "panneau sandwich" plan horizontal - Largeur 1000 mm - Teinte GRIS ANTHRACITE
- B1b Bardage métallique type "panneau sandwich" plan horizontal - Largeur 600 mm - Teinte GRIS ANTHRACITE
- B1c Bardage métallique type "panneau sandwich" plan vertical - Largeur 900 mm - Teinte GRIS ANTHRACITE
- B2a Bardage métallique type "panneau sandwich" plan horizontal - Largeur 1000 mm - Teinte GRIS CLAIR
- B2b Bardage métallique type "panneau sandwich" plan - Largeur 600 mm - Teinte GRIS CLAIR
- B3 Bardage métallique nervuré vertical - Teinte GRIS ANTHRACITE
- B4 Bardage métallique nervuré vertical - Teinte GRIS CLAIR
- C1 Couverture métallique - Teinte GRIS ANTHRACITE
- C2 Couverture métallique - Teinte GRIS CLAIR
- T Habillage métallique en tôle - Largeur 100 mm - Teinte GRIS ANTHRACITE
- PP Porte piétonne métallique - Teinte GRIS ANTHRACITE
- PSa Porte de quai métallique - Teinte GRIS CLAIR
- PSb Porte de plain pied métallique - Teinte GRIS ANTHRACITE
- M Bandeau polycarbonate
- BP Menuiserie aluminium - Teinte GRIS ANTHRACITE
- V1 Vitrage
- V2 Vitrage émaillé - Teinte GRIS ANTHRACITE
- CV Cuve en acier galvanisé recouverte par plantes grimpantes
- ES Escalier métallique en acier galvanisé
- DC Descente de câble photovoltaïque capotage GRIS ANTHRACITE

LEGENDE DES MATERIAUX
1 : 50

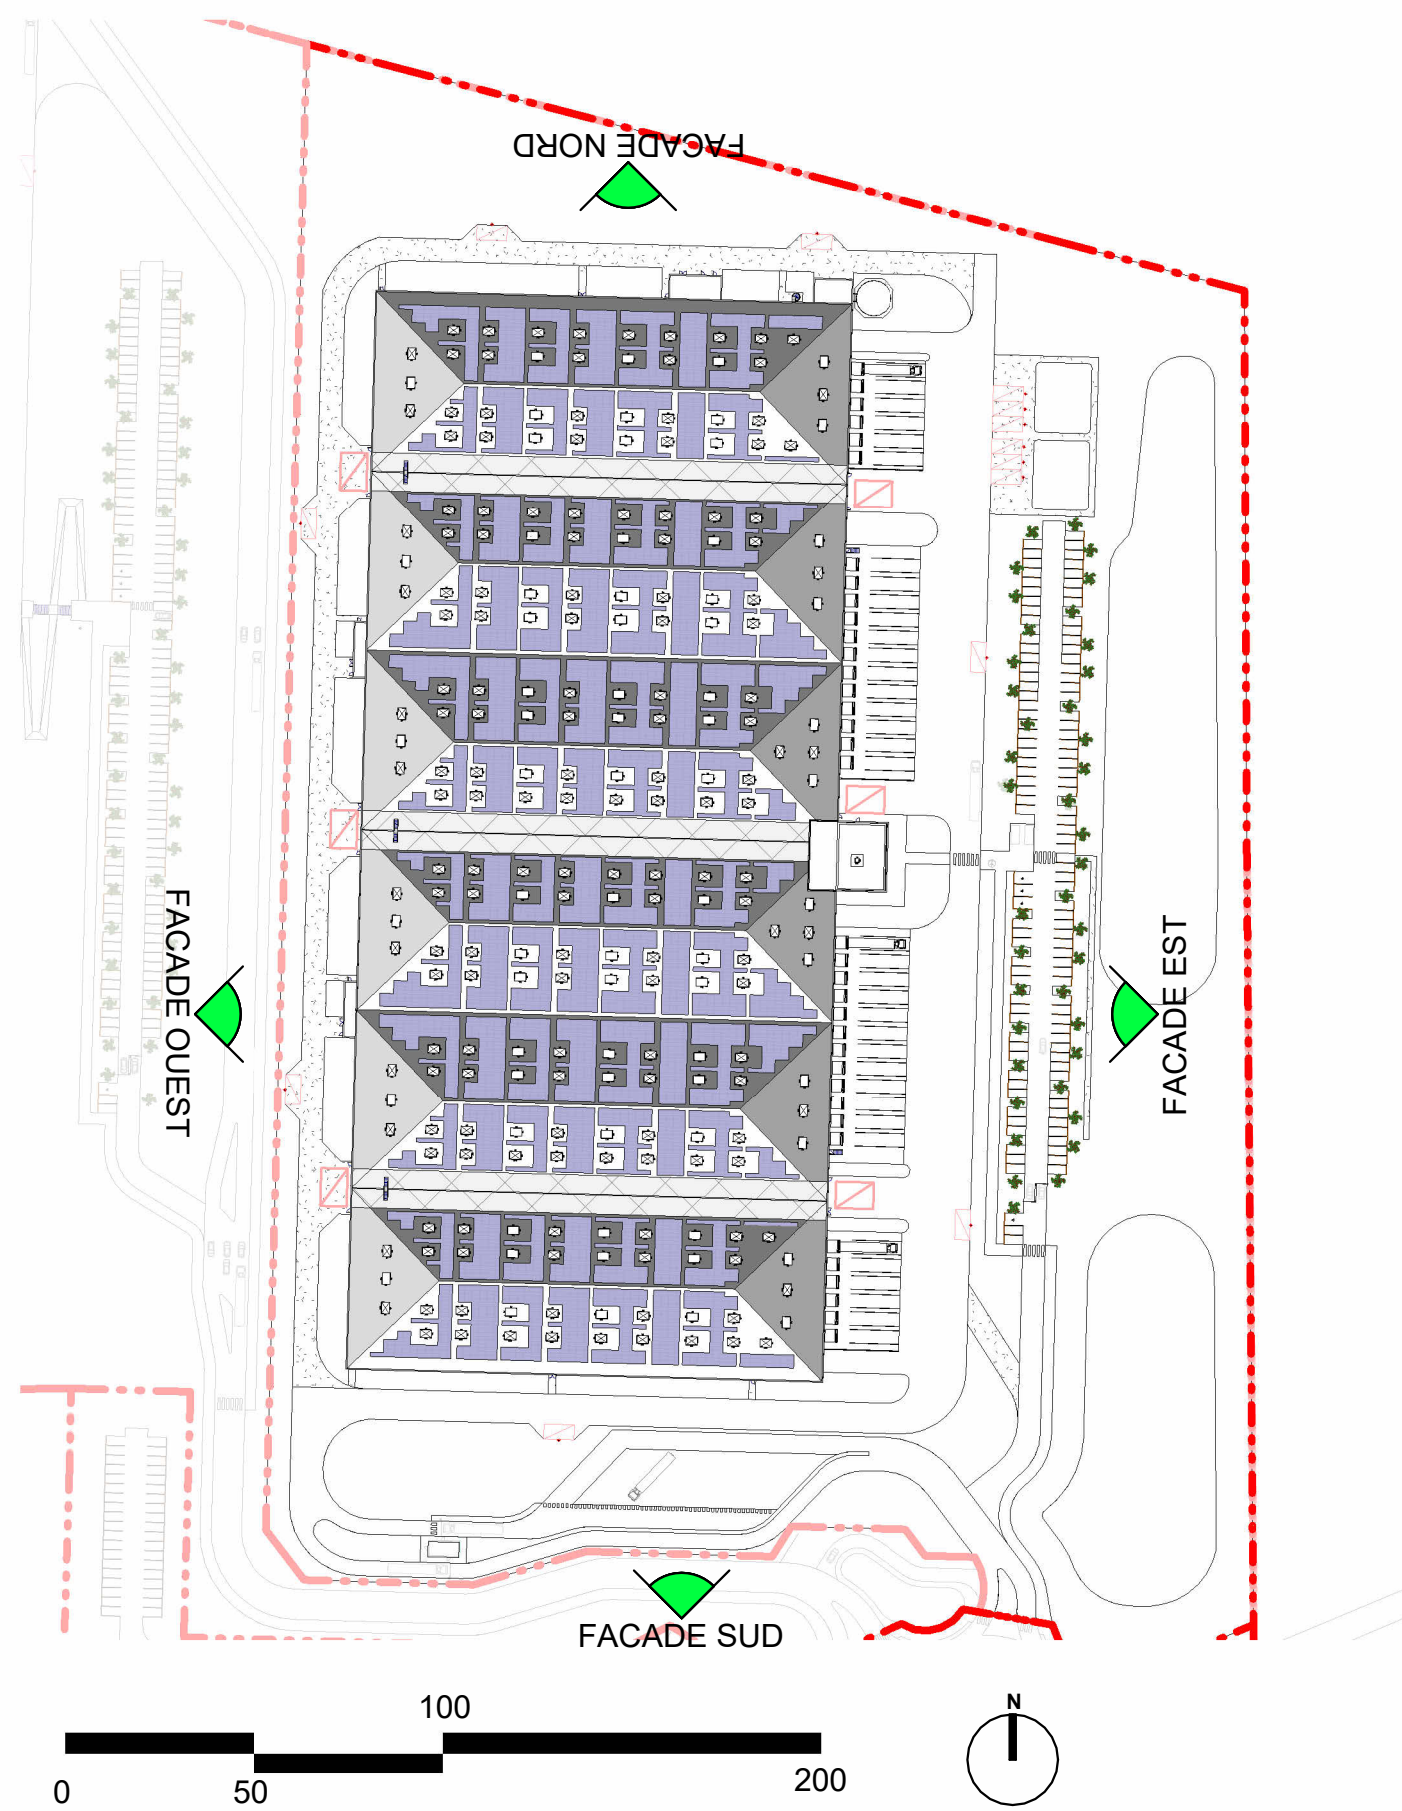

5 PLAN DE REPERAGE DES FACADES
1 : 2000

CONSTRUCTION D'UN ENTREPOT LOGISTIQUE - LOT B

RUE DE SANCEY
89100 SENS

DEMANDEUR	SNC SENS LOG B	SNC SENS LOG B 10, rue de Roquette 75008 PARIS
ARCHITECTE	AGENCE FRANC	AGENCE FRANC 7, rue Bayard 75008 PARIS Tél. : 01 42 25 26 07
BUREAU D'ETUDE ICPE	B27	B27 165 bis, rue de Vincennes 75015 Paris Tél. : 01 42 25 26 07
BUREAU D'ETUDE ENVIRONNEMENT	SCE	SCE 18 Rue Perrenon 92500 Rosel-Malmaison Tél. : 01 42 25 26 07
BUREAU D'ETUDE VRD	SIAF INGENIERIE	SIAF INGENIERIE 1300 Chénier de Savoyan 38000 Hyères Tél. : 06 52 25 03 38
BUREAU D'ETUDE PAYSAGISTE	CELINE BERTIN	CELINE BERTIN 6, avenue Berthelot 92370 Chaville Tél. : 06 52 25 03 38

DEMANDE DE PERMIS DE CONSTRUIRE

PC	FACADES	Référence
PC 5		1315
		28/05/24
		Comme indiqué