# CONSTRUCTION D'UN ENTREPOT LOGISTIQUE - GF9 - LOT A

## SENS

| | | |
|---|---|---|
| **DEMANDEUR** | **SNC SENS LOG A** | **SNC SENS LOG A**<br>10, rue de Roquépine<br>75008 PARIS |
| **ARCHITECTE** | AGENCE FRANC<br>ARCHITECTES - GROUPE FRANC | **AGENCE FRANC**<br>7, rue Bayard<br>75008 PARIS<br>Tél. : 01 42 25 26 07 |
| **BUREAU D'ETUDE ICPE** | **B27** | **B27**<br>165 bis, rue de Vaugirard<br>75015 Paris<br>Tél. : |
| **BUREAU D'ETUDE ENVIRONNEMENT** | **SCE** | **SCE**<br>18 Rue Pereire,<br>92500 Rueil-Malmaison<br>Tél. : |
| **BUREAU D'ETUDE VRD** | **SIAF INGENIERIE** | **SIAF INGENIERIE**<br>1305 Chemin de Savoyan<br>38540 Heyrieux |
| **BUREAU D'ETUDE PAYSAGISTE** | **CELINE BERTIN** | **CELINE BERTIN**<br>6, avenue Berthelot 92370 Chaville<br>Tél. : 06 62 25 63 38 |
| | | |

# DEMANDE DE PERMIS DE CONSTRUIRE

PC

# PLAN DE DIVISION DU TERRAIN

**PC 32**

AGENCE FRANC
ARCHITECTURE INGENIERIE SAS
4, rue Bayard 75008 PARIS
Tél. : [illegible] Fax : 01 42 25 68 17
SIRET 502 319 304 000 15 RCS Paris 502 319 304

**Référence**

**1315**

11/07/24

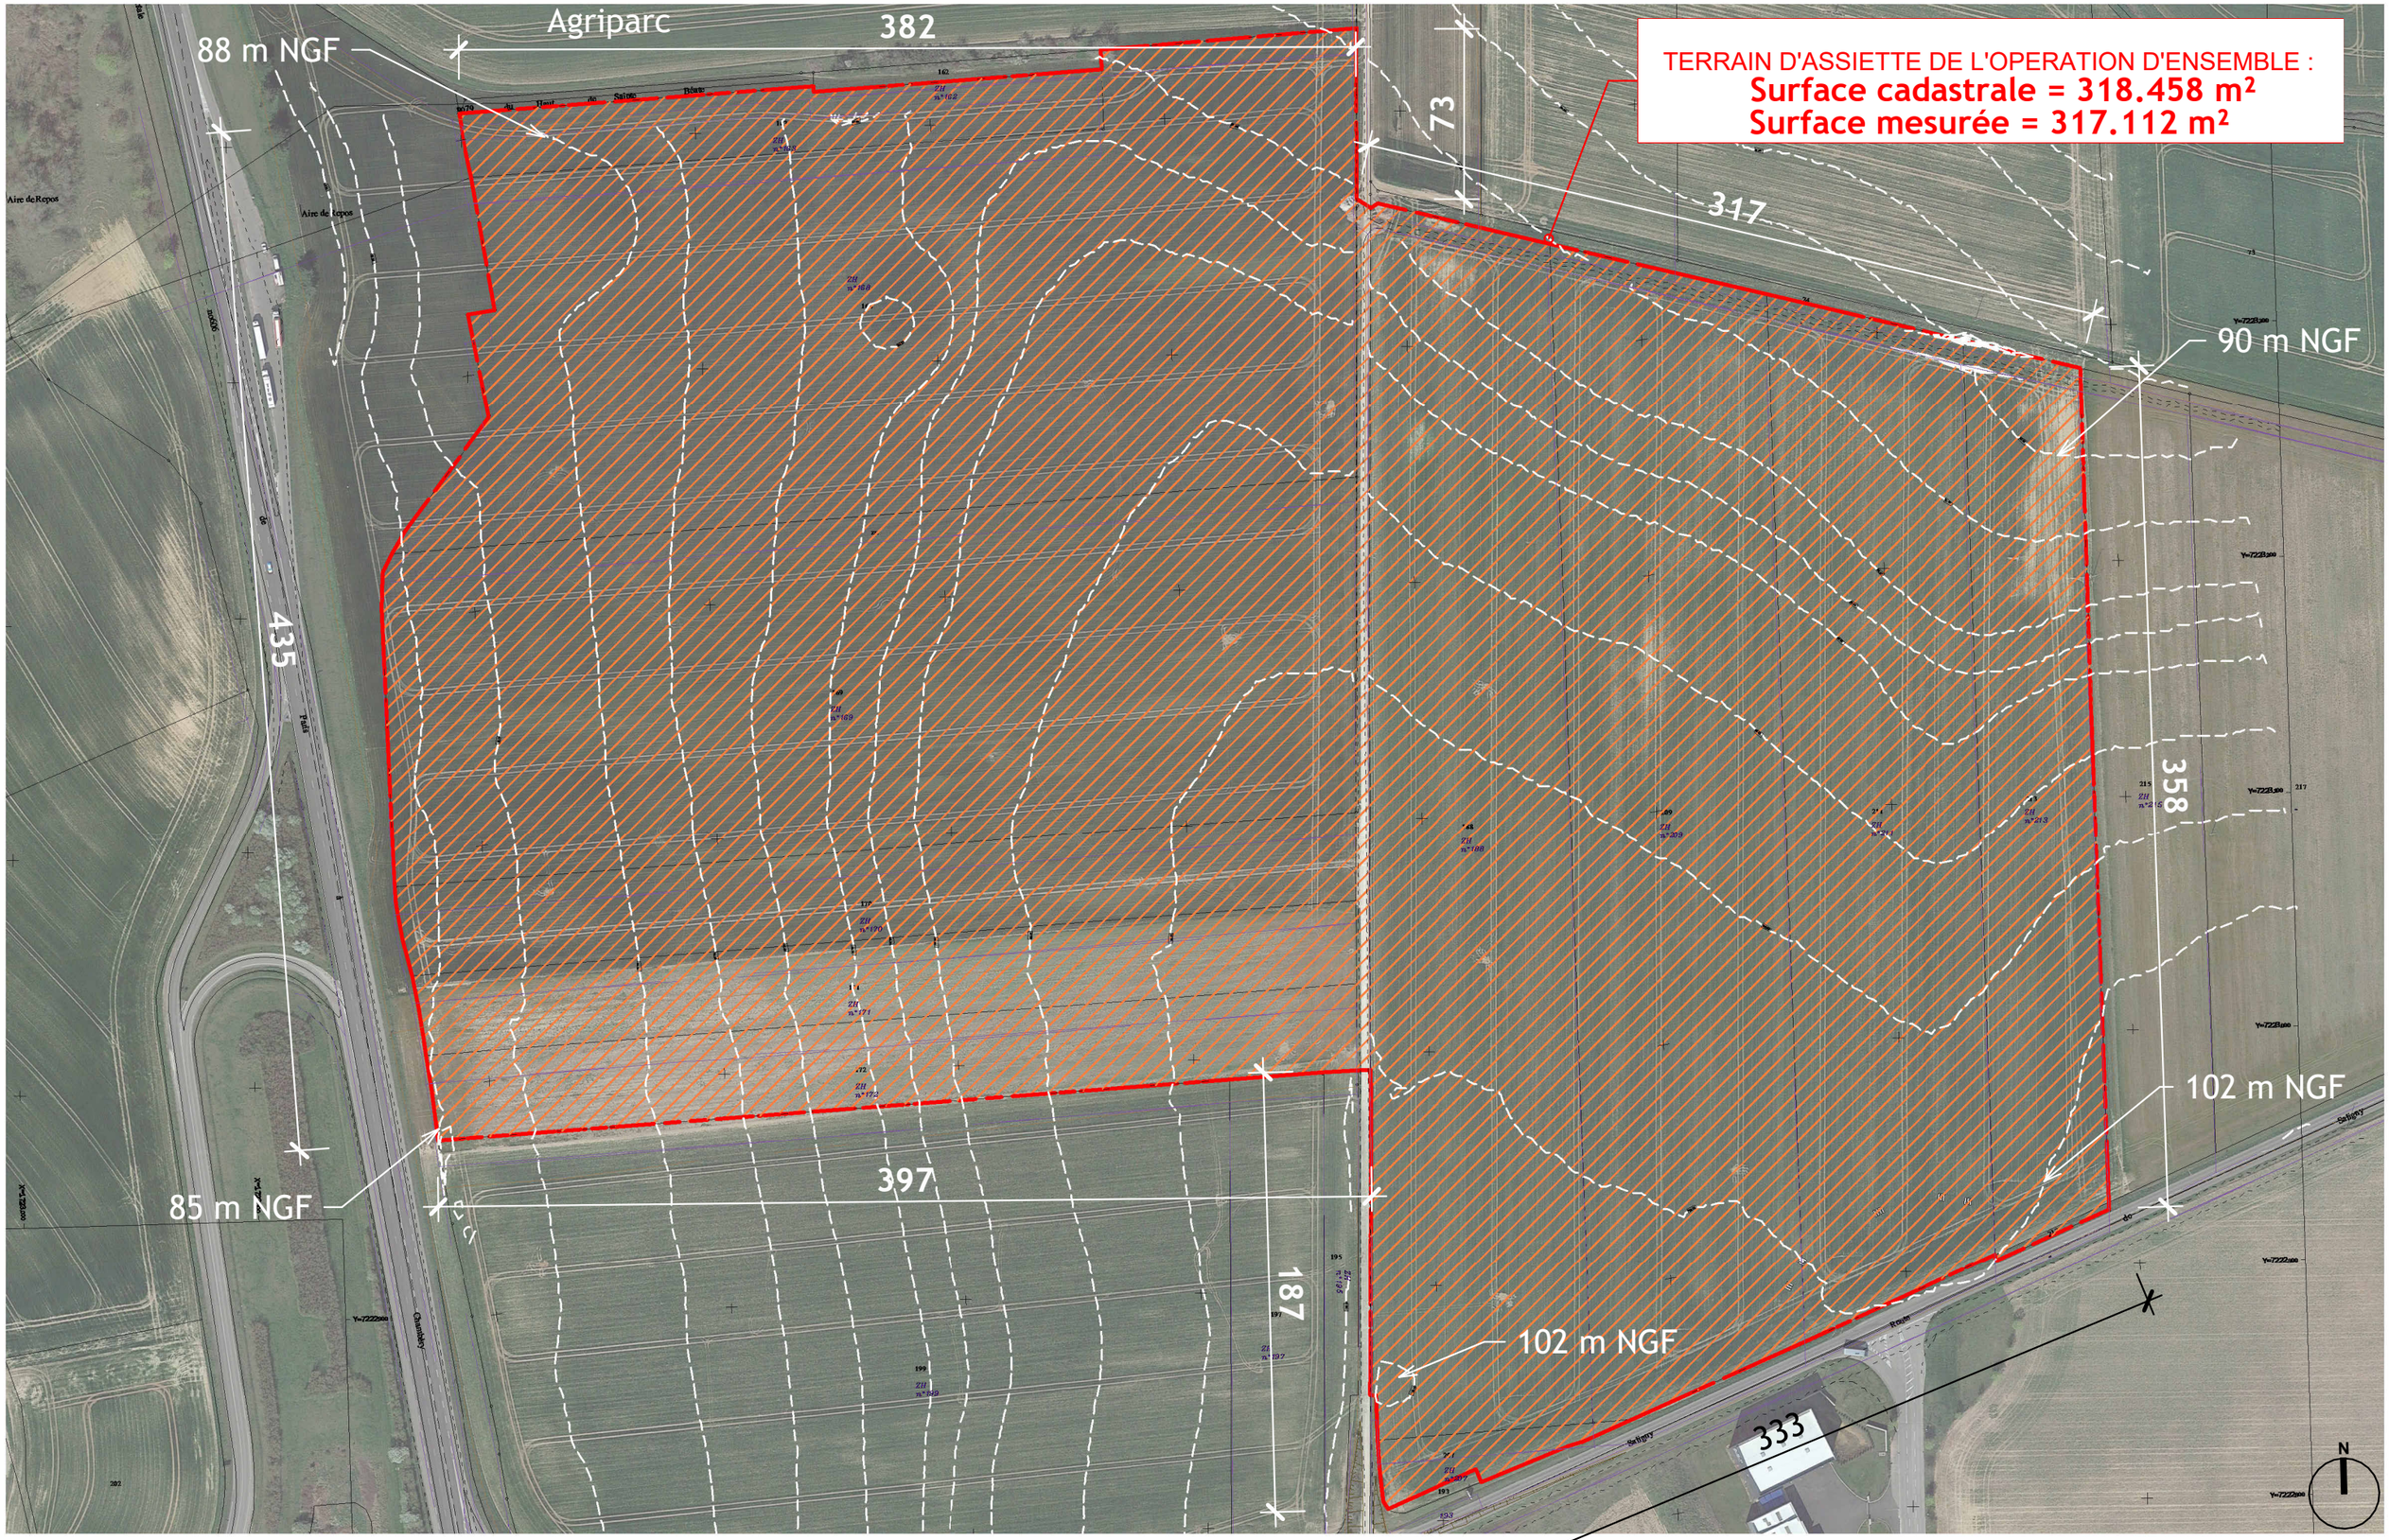


*" Ce plan est destiné à obtenir une autorisation administrative de construire, et ne saurait être considéré comme un plan d'exécution ".*

C:\Users\violetta.lelain\OneDrive - AGENCE FRANC\Documents\REVIT 2024\1315-V05-GENERAL-C1_violetta.lelain.rvt

**Demandeur :**
SNC SENS LOG A
10 rue Roquépine, 75008 PARIS

**Projet :**
DEMANDE DE PERMIS DE CONSTRUIRE
Route Départementale 46, 89100 SENS

**Plan :**
PLAN AVANT DIVISION

Echelle : 1 : 2500
N° Plan : PC 32-A
Etabli par : VLL
N° Affaire : 1315
Date : 11/07/2024

Maitrise d'oeuvre :
7, rue Bayard
75 008 PARIS
T: 0033 (0)1 42 25 26 07
www.groupefranc.com
AGENCE FRANC
ARCHITECTES - GROUPE FRANC

*" Ce plan est destiné à obtenir une autorisation administrative de construire, et ne saurait être considéré comme un plan d'exécution ".*

C:\Users\violetta.lelain\OneDrive - AGENCE FRANC\Documents\REVIT 2024\1315-V05-GENERAL-C1_violetta.lelain.rvt

| | | | | | |
|---|---|---|---|---|---|
| **Demandeur :** SNC SENS LOG A<br>10 rue Roquépine, 75008 PARIS | **Projet :** DEMANDE DE PERMIS DE CONSTRUIRE<br>Route Départementale 46, 89100 SENS | **Plan :** PC - PLAN APRES DIVISION LOT A | Echelle : 1 : 2500<br>N° Plan : PC 32-B1 — Etabli par : VLL | N° Affaire : 1315<br>Date : 11/07/2024 | Maitrise d'oeuvre :<br>7, rue Bayard<br>75 008 PARIS<br>T: 0033 (0)1 42 25 26 07<br>www.groupefranc.com<br>AGENCE FRANC ARCHITECTES - GROUPE FRANC |

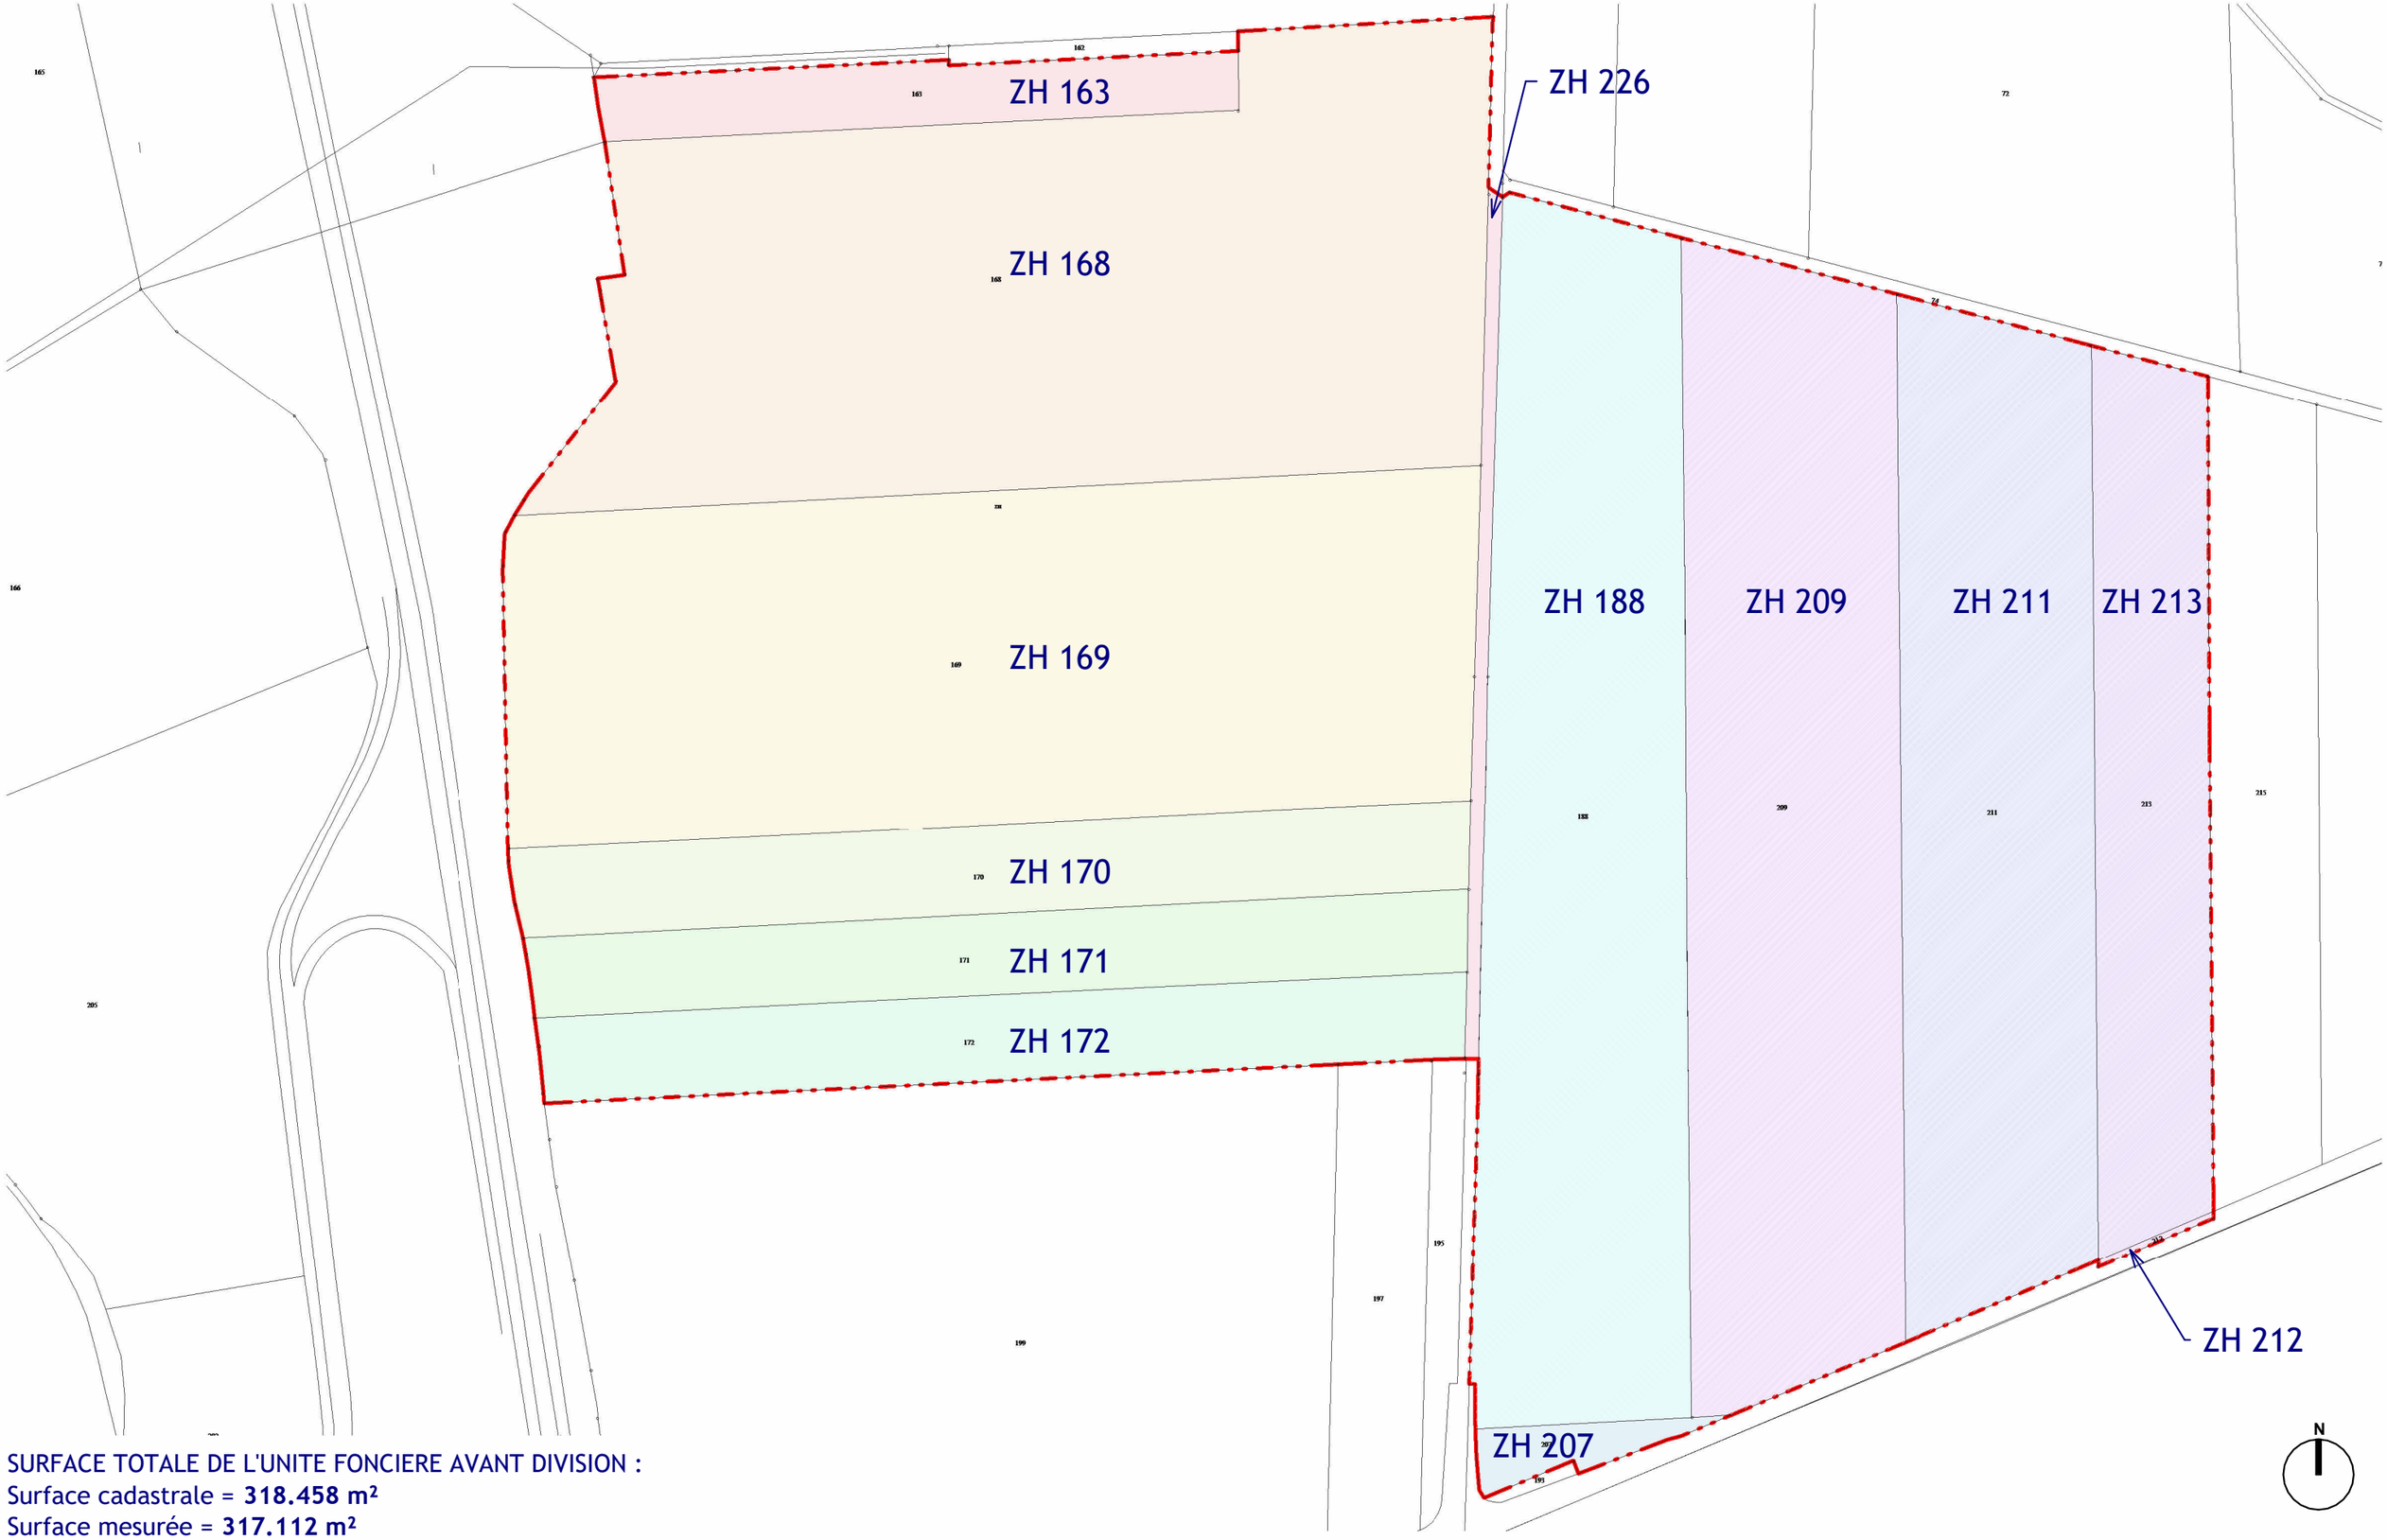


SURFACE TOTALE DE L'UNITE FONCIERE AVANT DIVISION :
Surface cadastrale = **318.458 m²**
Surface mesurée = **317.112 m²**

*" Ce plan est destiné à obtenir une autorisation administrative de construire, et ne saurait être considéré comme un plan d'exécution ".*

C:\Users\violetta.lelain\OneDrive - AGENCE FRANC\Documents\REVIT 2024\1315-V05-GENERAL-C1_violetta.lelain.rvt

| | | | | | |
|---|---|---|---|---|---|
| **Demandeur :** SNC SENS LOG A<br>10 rue Roquépine, 75008 PARIS | **Projet :** DEMANDE DE PERMIS DE CONSTRUIRE<br>Route Départementale 46, 89100 SENS | **Plan :** PLAN PARCELLAIRE AVANT DIVISION | Echelle : 1 : 2500<br>N° Plan : PC 32-C — Etabli par : VLL | N° Affaire : 1315<br>Date : 11/07/2024 | Maitrise d'oeuvre :<br>7, rue Bayard<br>75 008 PARIS<br>T: 0033 (0)1 42 25 26 07<br>www.groupefranc.com<br>AGENCE FRANC ARCHITECTES - GROUPE FRANC |

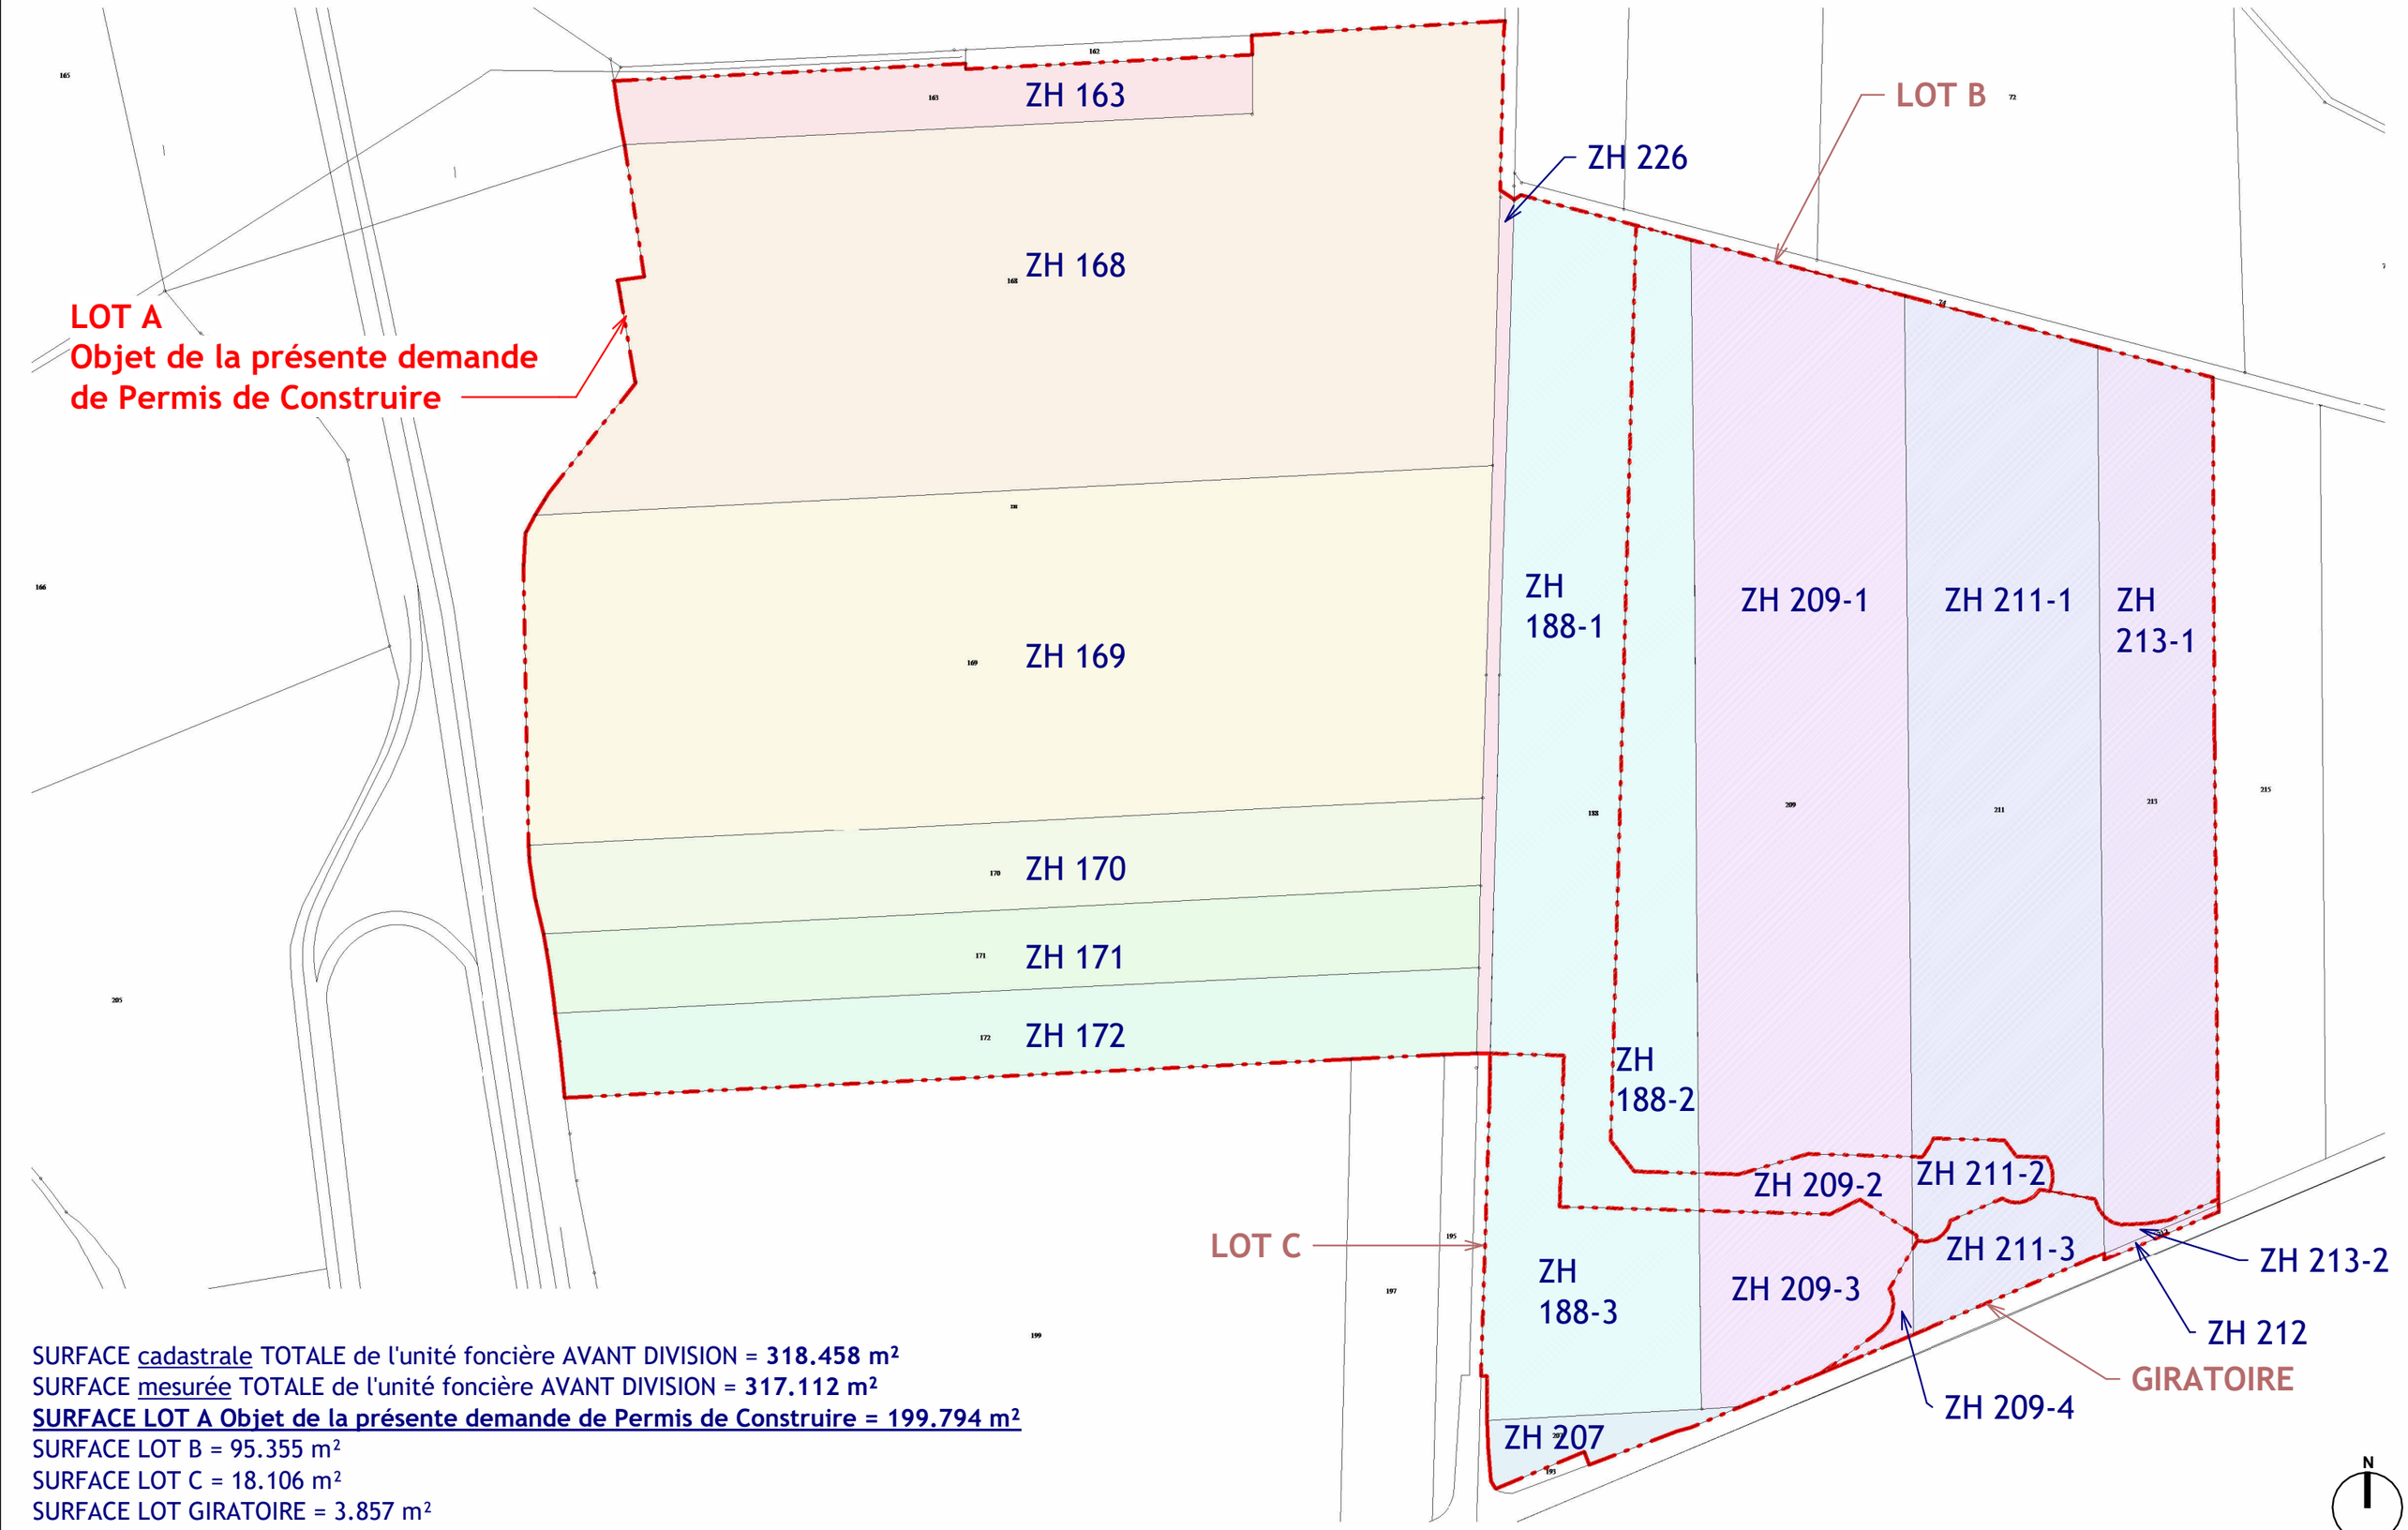


SURFACE cadastrale TOTALE de l'unité foncière AVANT DIVISION = **318.458 m²**
SURFACE mesurée TOTALE de l'unité foncière AVANT DIVISION = **317.112 m²**
**SURFACE LOT A Objet de la présente demande de Permis de Construire = 199.794 m²**
SURFACE LOT B = 95.355 m²
SURFACE LOT C = 18.106 m²
SURFACE LOT GIRATOIRE = 3.857 m²

*" Ce plan est destiné à obtenir une autorisation administrative de construire, et ne saurait être considéré comme un plan d'exécution ".*

C:\Users\violetta.lelain\OneDrive - AGENCE FRANC\Documents\REVIT 2024\1315-V05-GENERAL-C1_violetta.lelain.rvt

| | | | | | |
|---|---|---|---|---|---|
| **Demandeur :** SNC SENS LOG A<br>10 rue Roquépine, 75008 PARIS | **Projet :** DEMANDE DE PERMIS DE CONSTRUIRE<br>Route Départementale 46, 89100 SENS | **Plan :** PC - PLAN PARCELLAIRE APRES DIVISION LOT A | Echelle : 1 : 2500<br>N° Plan : PC 32-D1 — Etabli par : VLL | N° Affaire : 1315<br>Date : 11/07/2024 | Maitrise d'oeuvre :<br>7, rue Bayard<br>75 008 PARIS<br>T: 0033 (0)1 42 25 26 07<br>www.groupefranc.com<br>AGENCE FRANC ARCHITECTES · GROUPE FRANC |