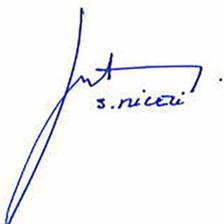


CONSTRUCTION D'UN ENTREPOT LOGISTIQUE - GF9 - LOT A SENS


DEMANDEUR	SNC SENS LOG A	SNC SENS LOG A 10, rue de Roquépine 75008 PARIS
ARCHITECTE	 AGENCE FRANC ARCHITECTES - GROUPE FRANC	AGENCE FRANC 7, rue Bayard 75008 PARIS Tél. : 01 42 25 26 07
BUREAU D'ETUDE ICPE	B27	B27 165 bis, rue de Vaugirard 75015 Paris Tél. :
BUREAU D'ETUDE ENVIRONNEMENT	SCE	SCE 18 Rue Pereire, 92500 Rueil-Malmaison Tél. :
BUREAU D'ETUDE VRD	SIAF INGENIERIE	SIAF INGENIERIE 1305 Chemin de Savoyan 38540 Heyrieux
BUREAU D'ETUDE PAYSAGISTE	CELINE BERTIN	CELINE BERTIN 6, avenue Berthelot 92370 Chaville Tél. : 06 62 25 63 38

DEMANDE DE PERMIS DE CONSTRUIRE

PC	INSERTIONS
-----------	-------------------

PC 6		Référence
		1315
		25/06/24
		

 POINT DE VUE PIETON
 VUE AERIEENNE

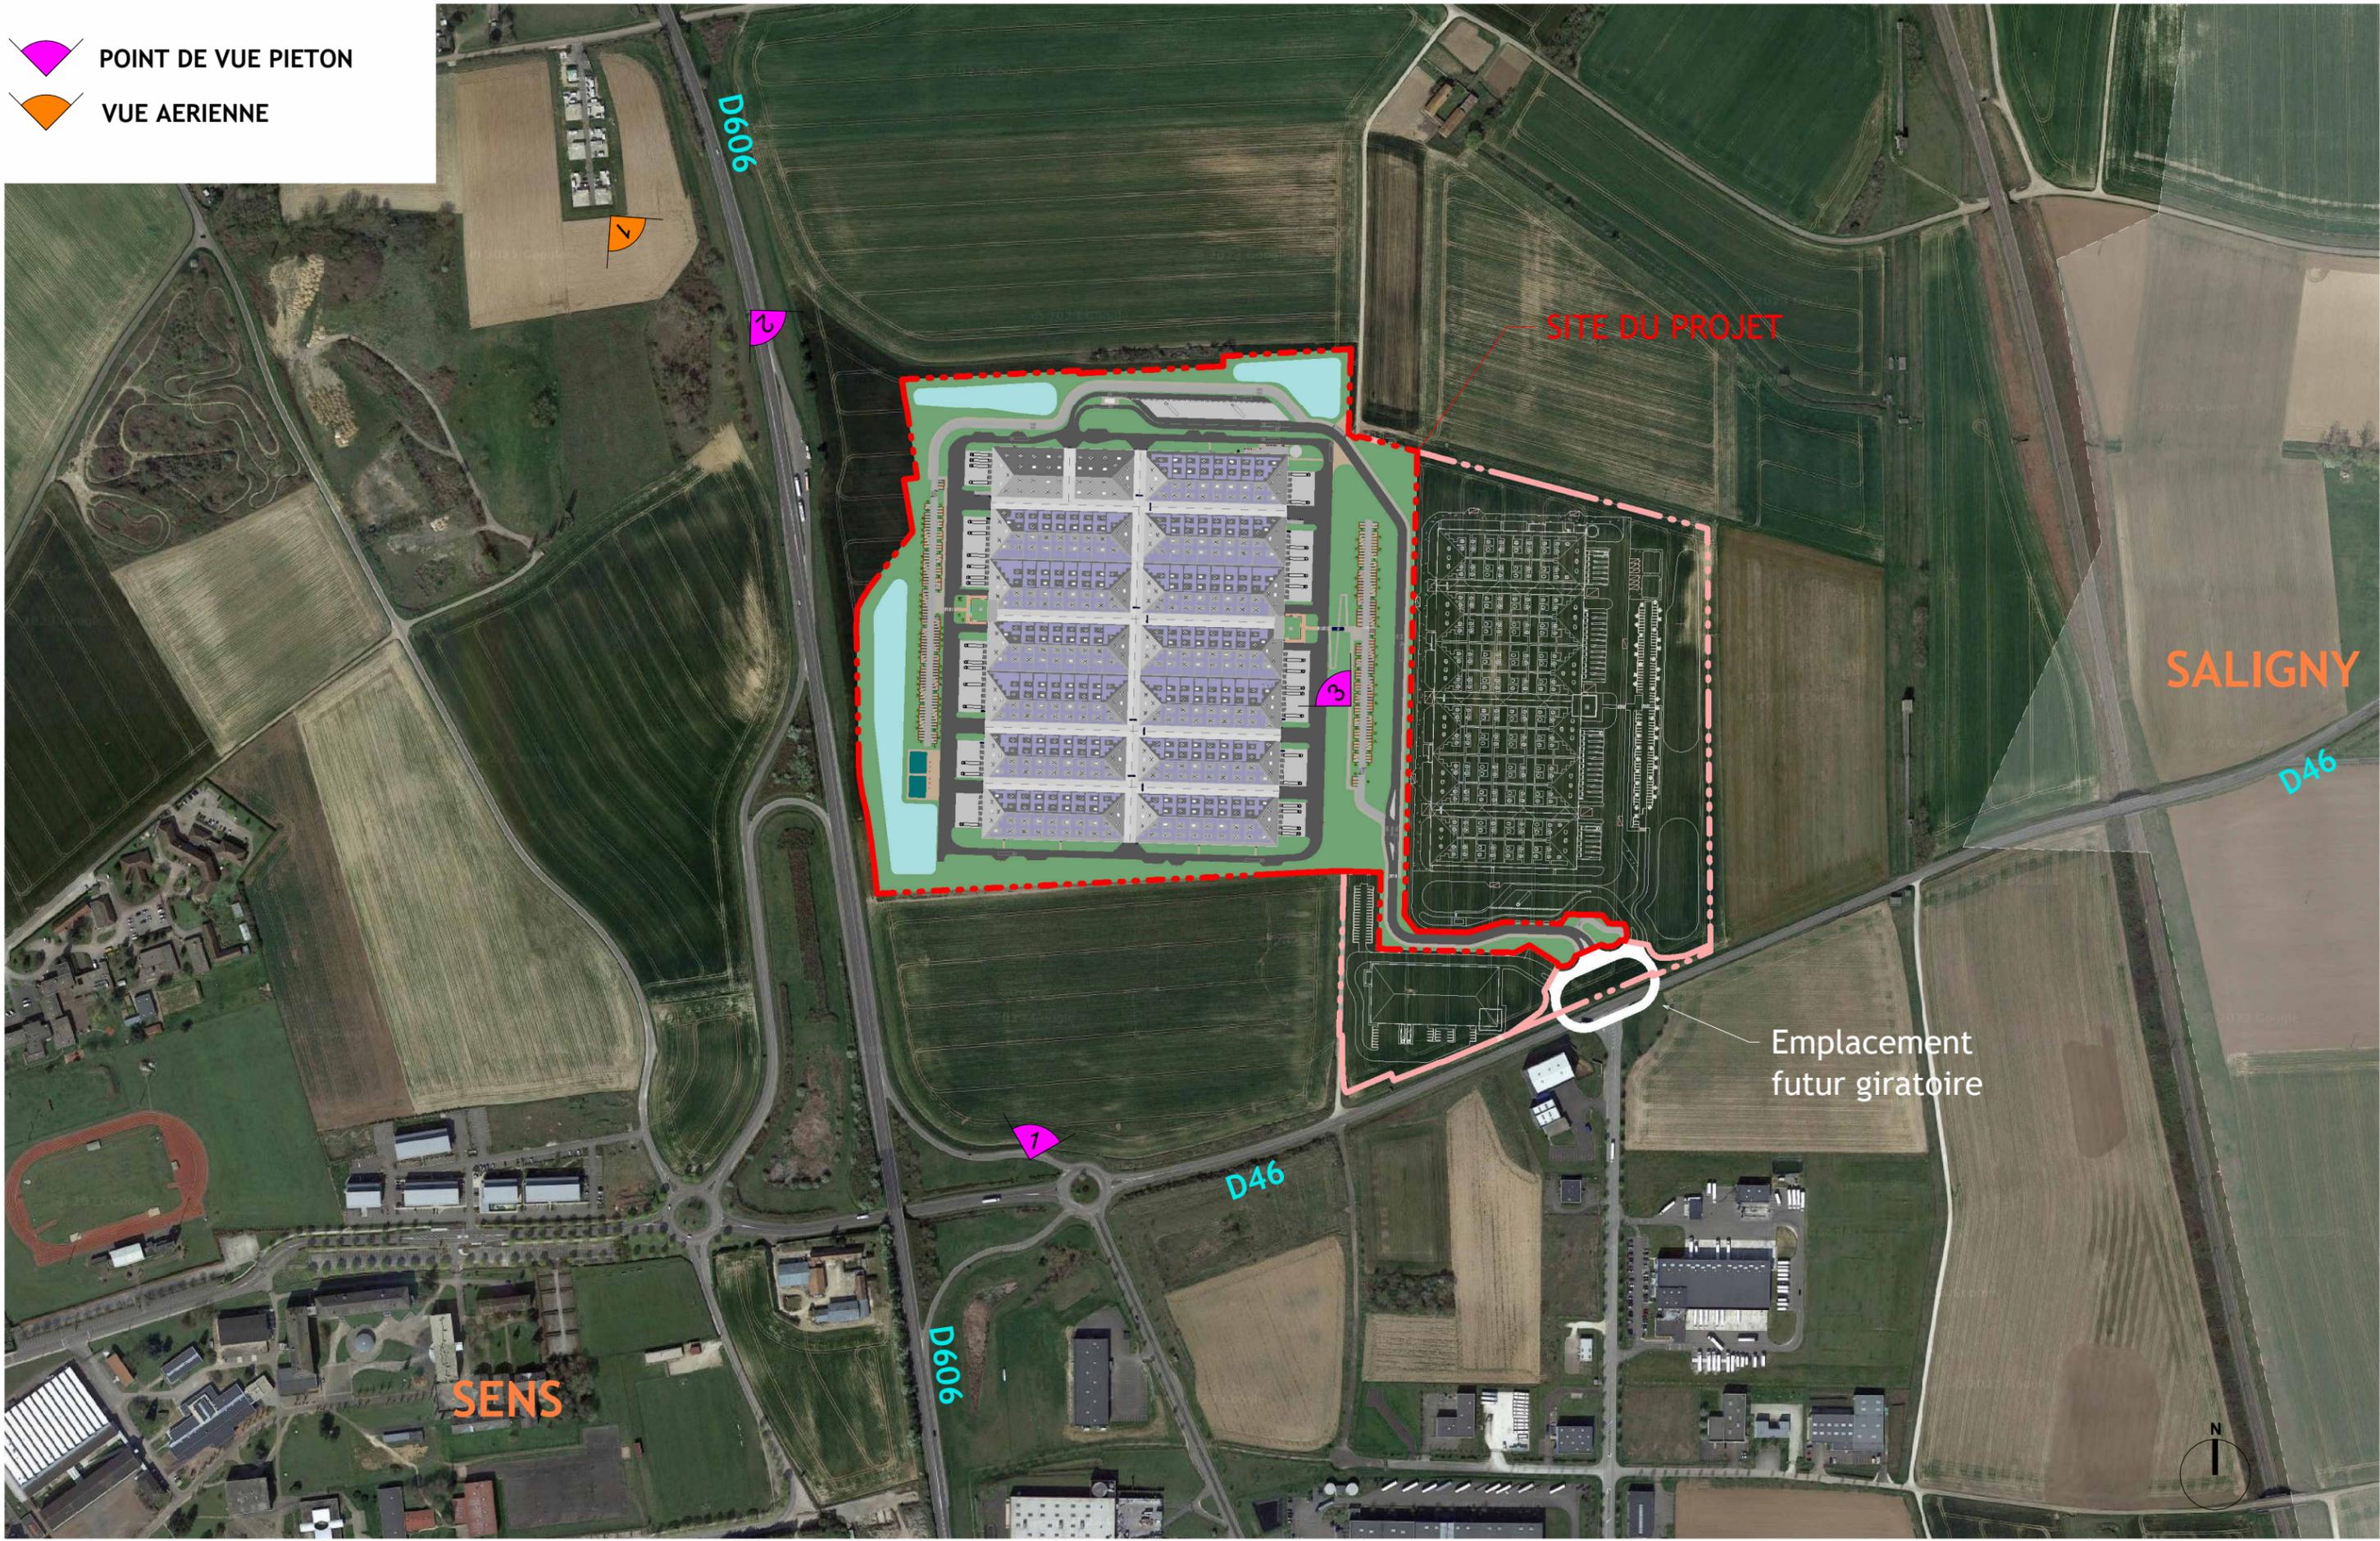

" Ce plan est destiné à obtenir une autorisation administrative de construire, et ne saurait être considéré comme un plan d'exécution ".

C:\Users\violetta.lelain\OneDrive - AGENCE FRANC\Documents\REVIT 2024\1315-V04-GENERAL- LOT A_violetta.lelain.rvt

Demandeur :
SNC SENS LOG A

Projet :
CONSTRUCTION D'UN ENTREPOT LOGISTIQUE - GF9 - LOT A SENS

Plan :
INSERTIONS REPERAGE

Echelle :
1 : 5000
 N° Plan :
PC 6-1

N° Affaire :
1315
 Date :
25/06/2024

Maitrise d'oeuvre :
 7, rue Bayard
 75 008 PARIS
 T: 0033 (0)1 42 25 26 07
 www.groupefranc.com





" Ce plan est destiné à obtenir une autorisation administrative de construire, et ne saurait être considéré comme un plan d'exécution ".

C:\Users\violetta.lelain\OneDrive - AGENCE FRANC\Documents\REVIT 2024\1315-V04-GENERAL- LOT A_violetta.lelain.rvt

Demandeur : SNC SENS LOG A	Projet : CONSTRUCTION D'UN ENTREPOT LOGISTIQUE - GF9 - LOT A SENS	Plan : 1-VUE AERIENNE	Echelle :		N° Affaire : 1315	Maitrise d'oeuvre : 7, rue Bayard 75 008 PARIS T: 0033 (0)1 42 25 26 07 www.groupefranc.com
			N° Plan : PC 6-2	Etabli par : VLL		





" Ce plan est destiné à obtenir une autorisation administrative de construire, et ne saurait être considéré comme un plan d'exécution ".

C:\Users\violetta.lelain\OneDrive - AGENCE FRANC\Documents\REVIT 2024\1315-V04-GENERAL- LOT A_violetta.lelain.rvt

Demandeur : SNC SENS LOG A	Projet : CONSTRUCTION D'UN ENTREPOT LOGISTIQUE - GF9 - LOT A SENS	Plan : INSERTION - 1	Echelle :		N° Affaire : 1315	Maitrise d'oeuvre : 7, rue Bayard 75 008 PARIS T: 0033 (0)1 42 25 26 07 www.groupefranc.com
			N° Plan : PC 6-3	Etabli par : VLL	Date : 25/06/2024	





" Ce plan est destiné à obtenir une autorisation administrative de construire, et ne saurait être considéré comme un plan d'exécution ".

C:\Users\violetta.lelain\OneDrive - AGENCE FRANC\Documents\REVIT 2024\1315-V04-GENERAL- LOT A_violetta.lelain.rvt

Demandeur : SNC SENS LOG A	Projet : CONSTRUCTION D'UN ENTREPOT LOGISTIQUE - GF9 - LOT A SENS	Plan : INSERTION - 2	Echelle :		N° Affaire : 1315	Maitrise d'oeuvre : 7, rue Bayard 75 008 PARIS T: 0033 (0)1 42 25 26 07 www.groupefranc.com
			N° Plan : PC 6-4	Etabli par : VLL	Date : 25/06/2024	





" Ce plan est destiné à obtenir une autorisation administrative de construire, et ne saurait être considéré comme un plan d'exécution ".

C:\Users\violetta.lelain\OneDrive - AGENCE FRANC\Documents\REVIT 2024\1315-V04-GENERAL- LOT A_violetta.lelain.rvt

Demandeur : SNC SENS LOG A	Projet : CONSTRUCTION D'UN ENTREPOT LOGISTIQUE - GF9 - LOT A SENS	Plan : VUE DES BUREAUX - 3	Echelle :		N° Affaire : 1315	Maitrise d'oeuvre : 7, rue Bayard 75 008 PARIS T: 0033 (0)1 42 25 26 07 www.groupefranc.com
			N° Plan : PC 6-5	Etabli par : VLL		

