


CONSTRUCTION D'UN ENTREPOT LOGISTIQUE - GF9 - LOT A SENS

DEMANDEUR	SNC SENS LOG A	SNC SENS LOG A 10, rue de Roquépine 75008 PARIS
ARCHITECTE	 AGENCE FRANC ARCHITECTES - GROUPE FRANC	AGENCE FRANC 7, rue Bayard 75008 PARIS Tél. : 01 42 25 26 07
BUREAU D'ETUDE ICPE	B27	B27 165 bis, rue de Vaugirard 75015 Paris Tél. :
BUREAU D'ETUDE ENVIRONNEMENT	SCE	SCE 18 Rue Pereire, 92500 Rueil-Malmaison Tél. :
BUREAU D'ETUDE VRD	SIAF INGENIERIE	SIAF INGENIERIE 1305 Chemin de Savoyan 38540 Heyrieux
BUREAU D'ETUDE PAYSAGISTE	CELINE BERTIN	CELINE BERTIN 6, avenue Berthelot 92370 Chaville Tél. : 06 62 25 63 38

DEMANDE DE PERMIS DE CONSTRUIRE

PC	PHOTOGRAPHIES DU TERRAIN ENVIRONNEMENT LOINTAIN	Référence
PC 8		1315
		25/06/24
		

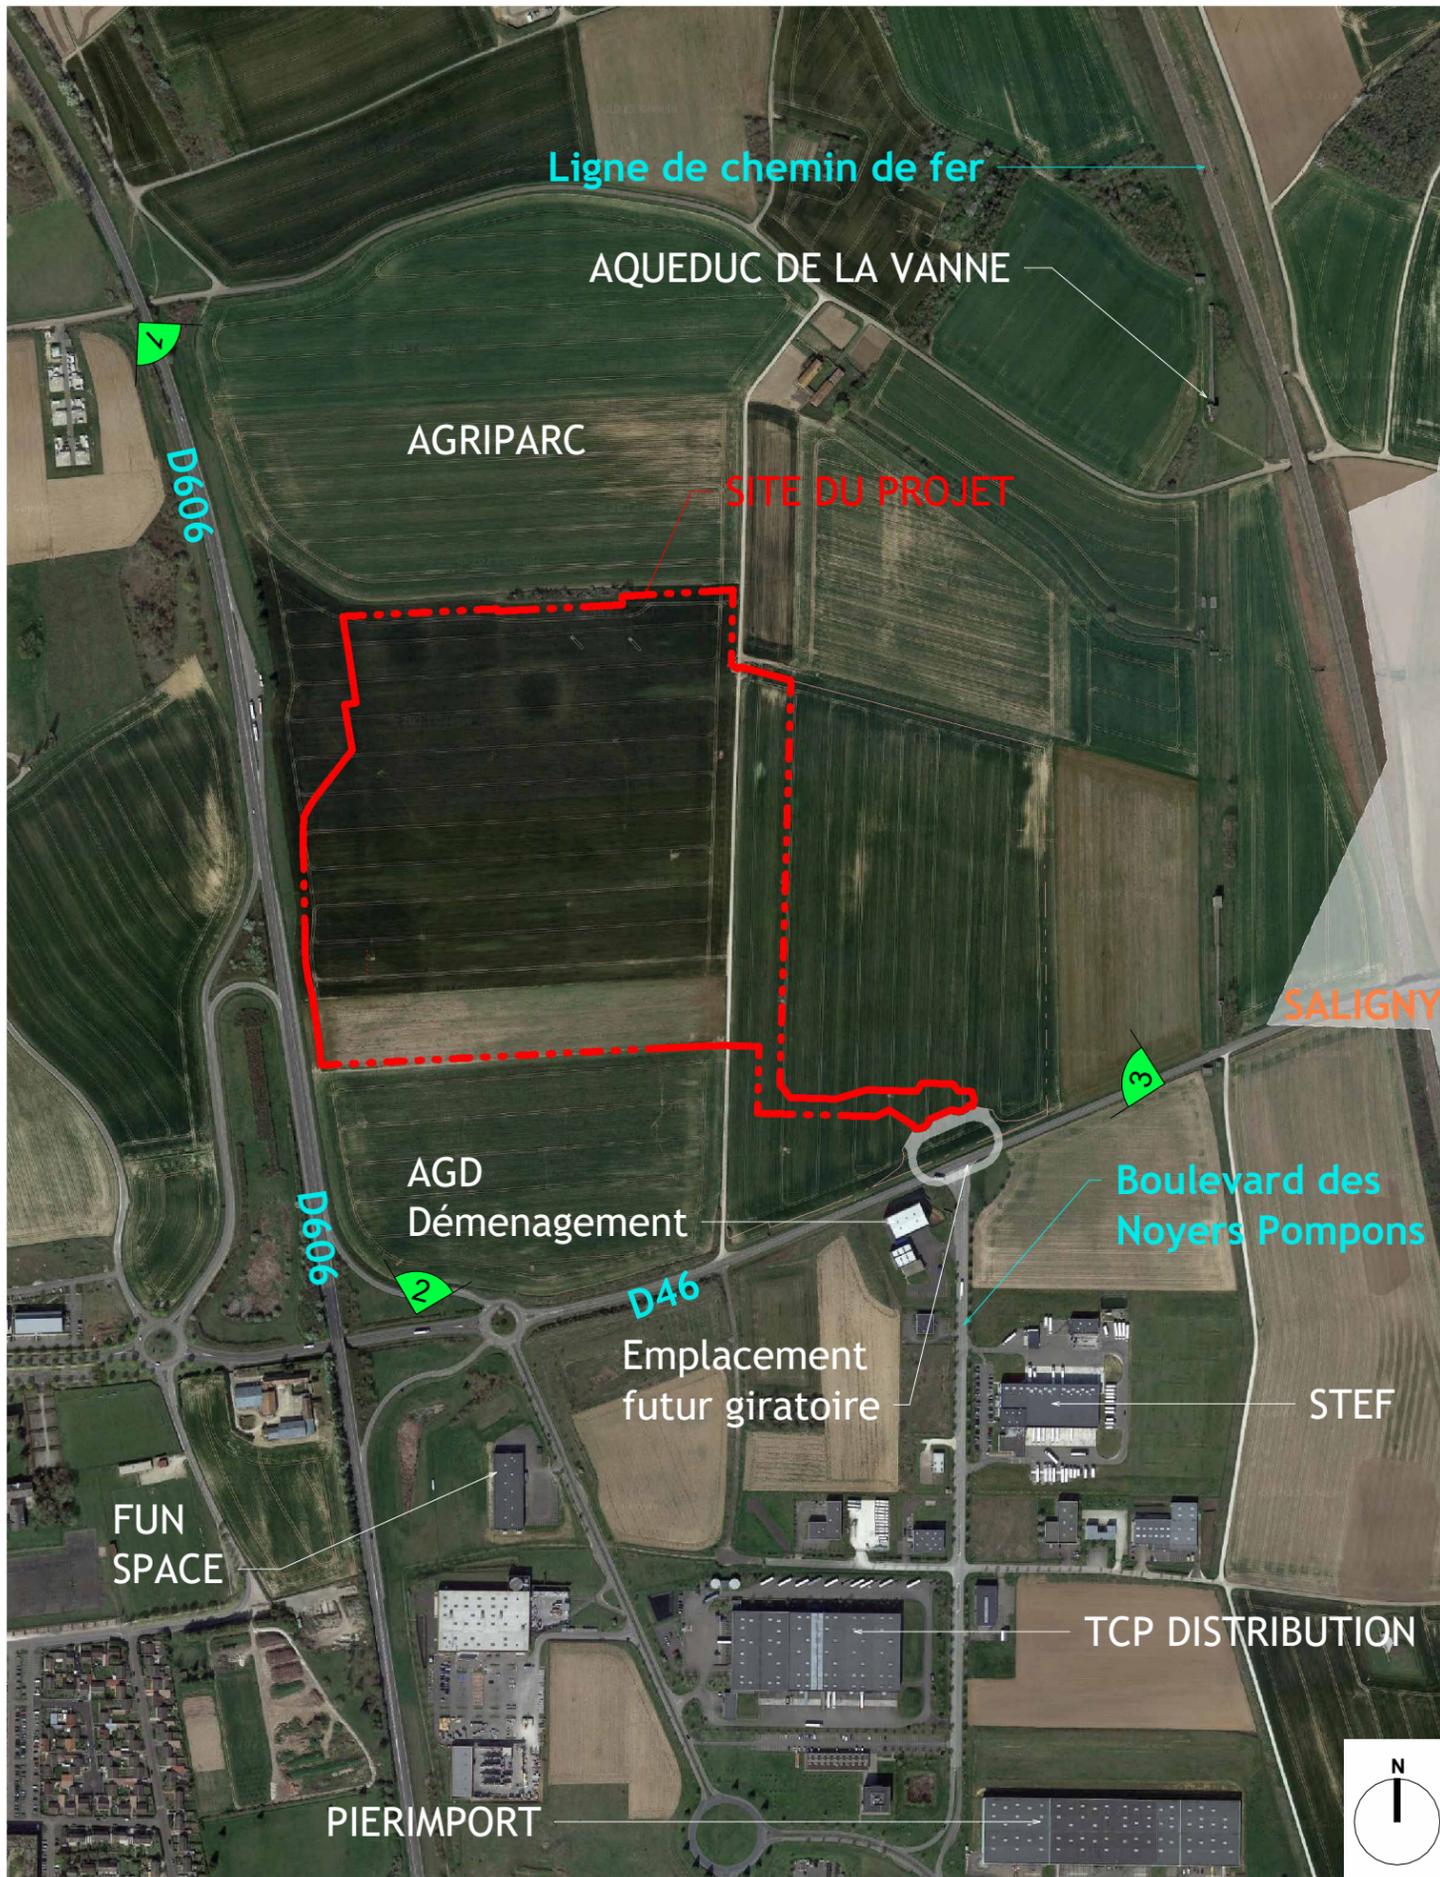

PHOTOGRAPHIE LOINTAINE N°1



PHOTOGRAPHIE LOINTAINE N°2



PHOTOGRAPHIE LOINTAINE N°3

" Ce plan est destiné à obtenir une autorisation administrative de construire, et ne saurait être considéré comme un plan d'exécution ".

C:\Users\violetta.lelain\OneDrive - AGENCE FRANC\Documents\REVIT 2024\1315-V04-GENERAL- LOT A_violetta.lelain.rvt

Demandeur : SNC SENS LOG A	Projet : CONSTRUCTION D'UN ENTREPOT LOGISTIQUE - GF9 - LOT A SENS	Plan : ENVIRONNEMENT LOINTAIN	Echelle : 1 : 7000 N° Plan : PC 8-1	N° Affaire : 1315 Date :	Maîtrise d'oeuvre : 7, rue Bayard 75 008 PARIS T: 0033 (0)1 42 25 26 07 www.groupefranc.com 
--------------------------------------	---	---	--	---------------------------------------	--