

CONSTRUCTION D'UN ENTREPOT LOGISTIQUE - LOT B

RUE DE SANCEY
89100 SENS

DEMANDEUR	SNC SENS LOG B	SNC SENS LOG B 10, rue de Roquépine 75008 PARIS
ARCHITECTE	 AGENCE FRANC ARCHITECTES - GROUPE FRANC	AGENCE FRANC 7, rue Bayard 75008 PARIS Tél. : 01 42 25 26 07
BUREAU D'ETUDE ICPE	B27	B27 165 bis, rue de Vaugirard 75015 Paris Tél. :
BUREAU D'ETUDE ENVIRONNEMENT	SCE	SCE 18 Rue Pereire, 92500 Rueil-Malmaison Tél. :
BUREAU D'ETUDE VRD	SIAF INGENIERIE	SIAF INGENIERIE 1305 Chemin de Savoyan 38540 Heyrieux
BUREAU D'ETUDE PAYSAGISTE	CELINE BERTIN	CELINE BERTIN 6, avenue Berthelot 92370 Chaville Tél. : 06 62 25 63 38

DEMANDE DE PERMIS DE CONSTRUIRE

PC

PLAN DE DIVISION DU TERRAIN

PC 32




AGENCE FRANC
ARCHITECTURE INGENIERIE SAS
4, rue Bayard 75008 PARIS
Tél. : 01 42 25 26 07 Fax : 01 42 25 68 17
SIRET : 02 319 304 000 15 RCS Paris 502 319 304

Référence

1315

11/07/24

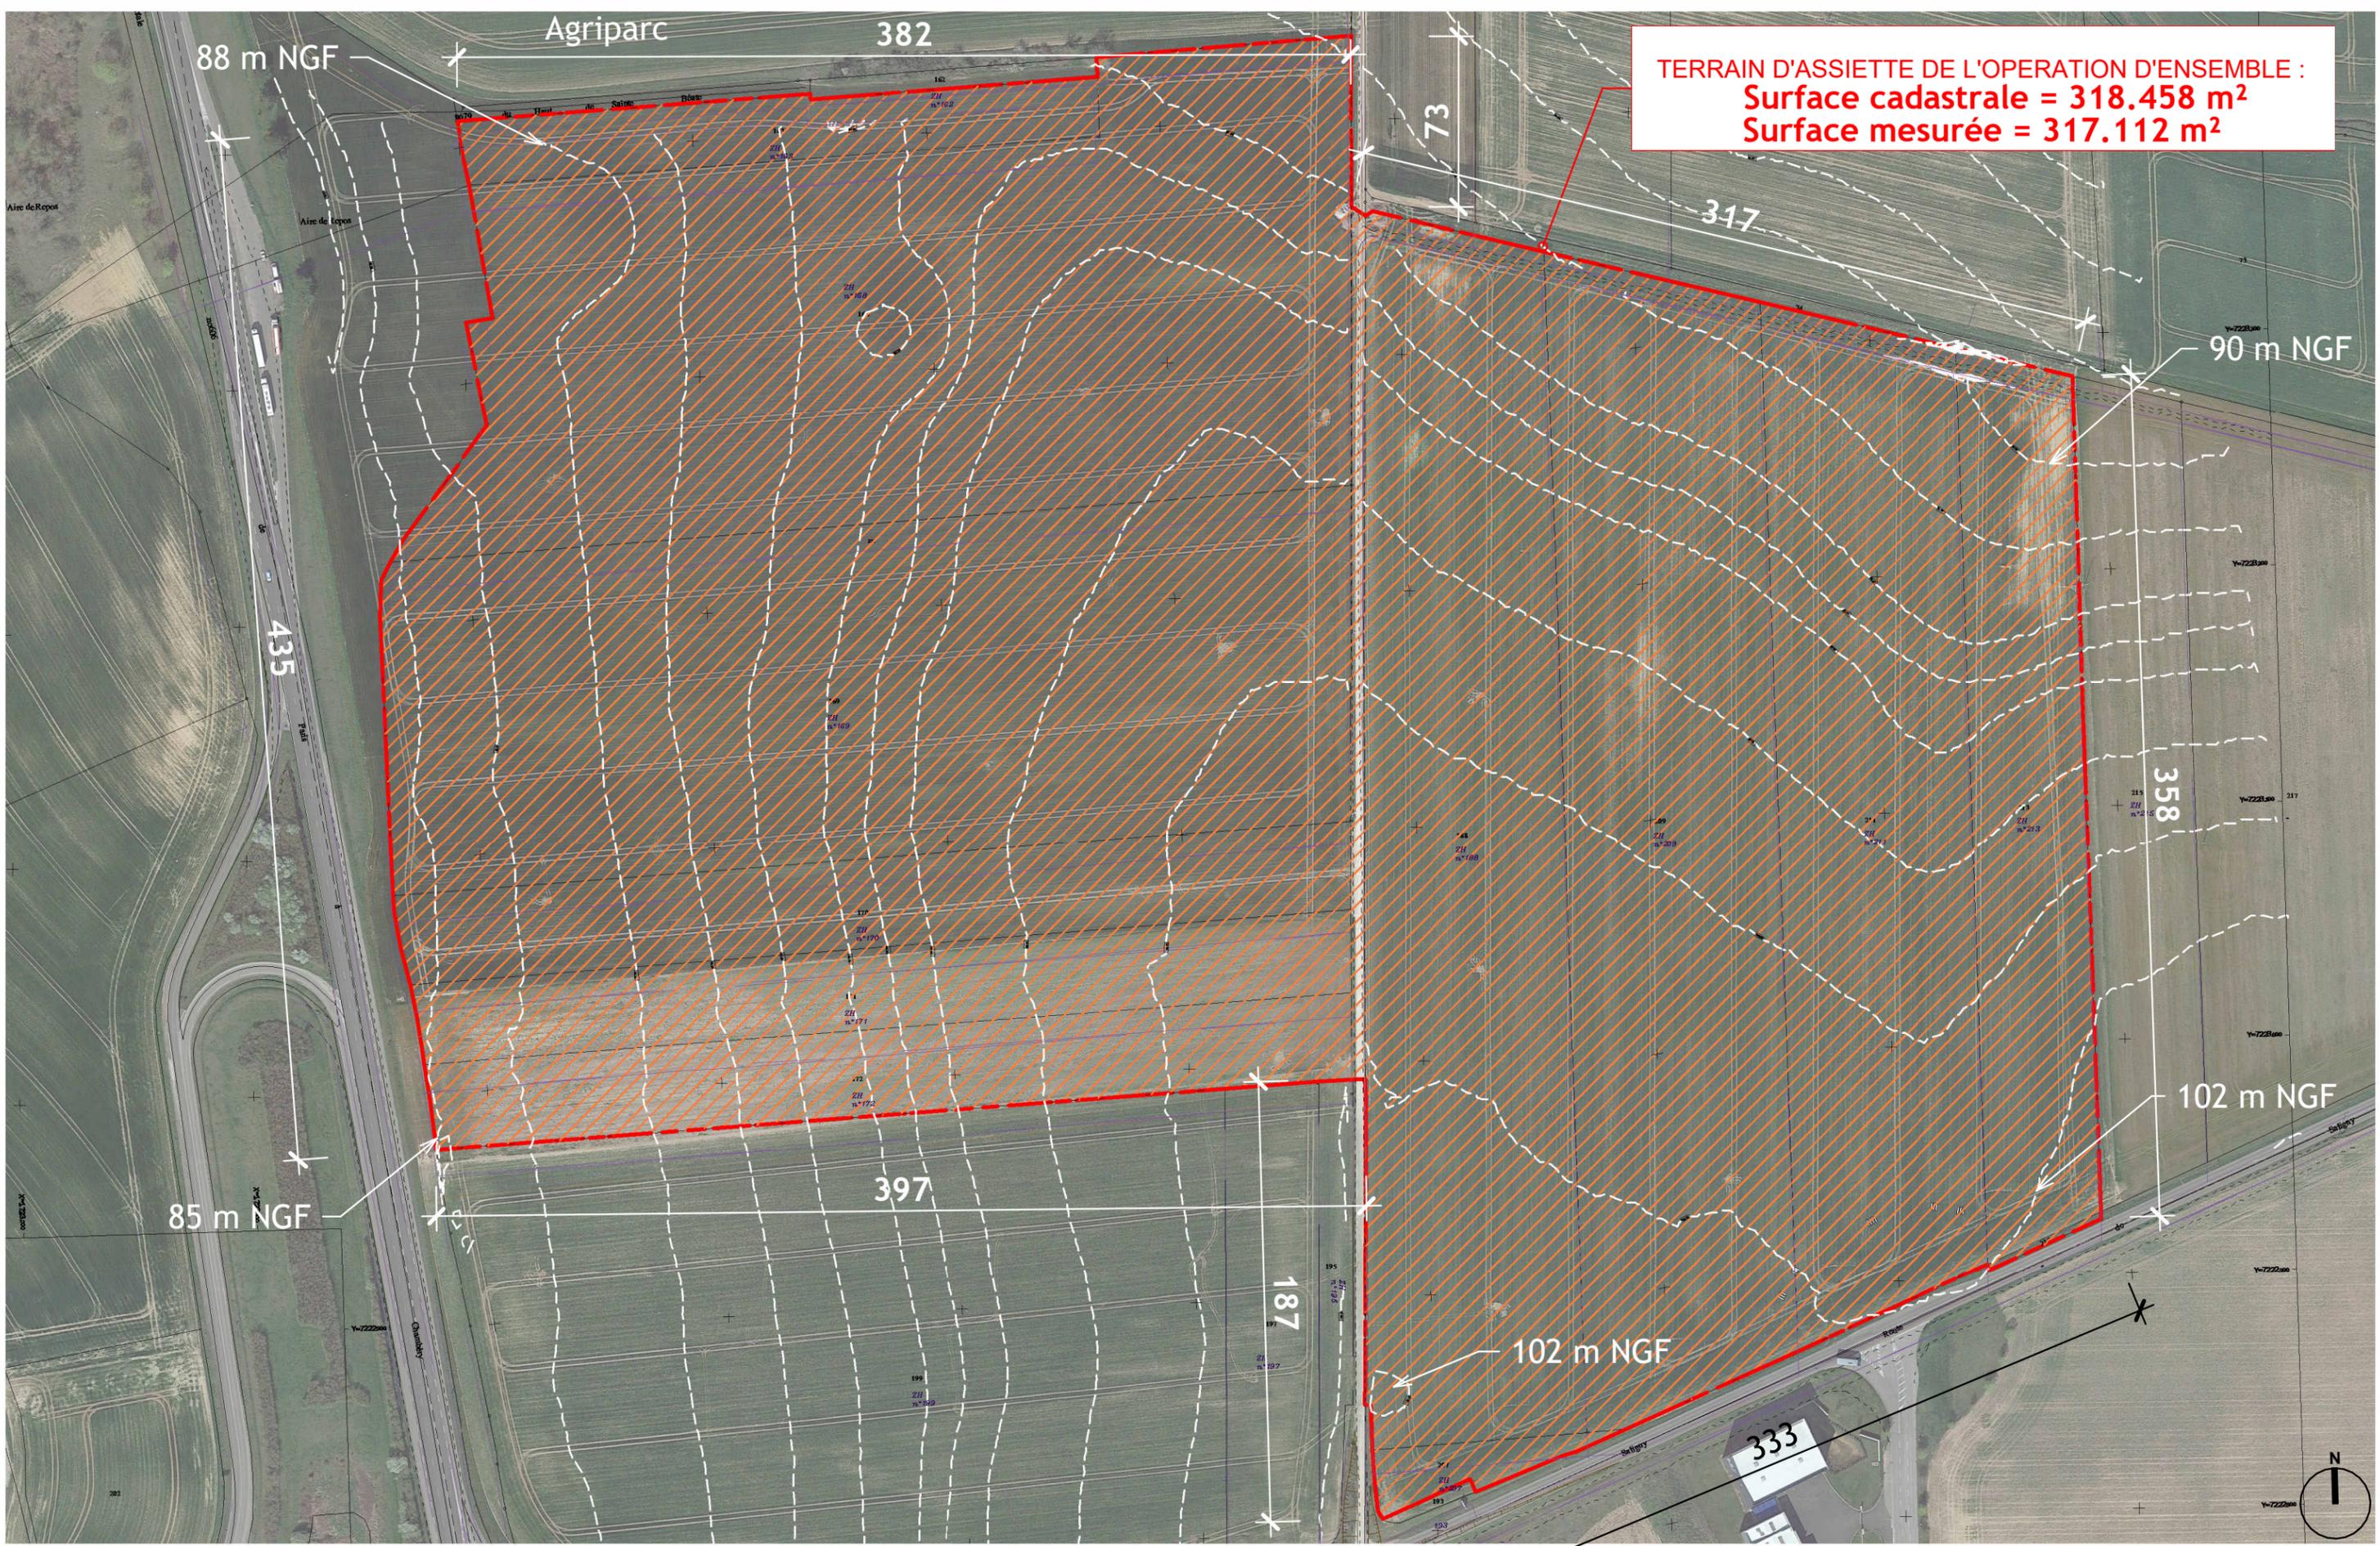

TERRAIN D'ASSIETTE DE L'OPERATION D'ENSEMBLE :
Surface cadastrale = 318.458 m²
Surface mesurée = 317.112 m²

" Ce plan est destiné à obtenir une autorisation administrative de construire, et ne saurait être considéré comme un plan d'exécution ".

C:\Users\violetta.lelain\OneDrive - AGENCE FRANC\Documents\REVIT 2024\1315-V05-GENERAL-C1_violetta.lelain.rvt

Demandeur :
SNC SENS LOG B
 10 rue Roquépine, 75008 PARIS

Projet :
DEMANDE DE PERMIS DE CONSTRUIRE
 Route Départementale 46, 89100 SENS


Plan :
PLAN AVANT DIVISION

Echelle :
 1 : 2500
N° Plan :
 PC 32-A

N° Affaire :
 1315
Date :
 11/07/2024

Maitrise d'oeuvre :
 7, rue Bayard
 75 008 PARIS
 T: 0033 (0)1 42 25 26 07
 www.groupefranc.com



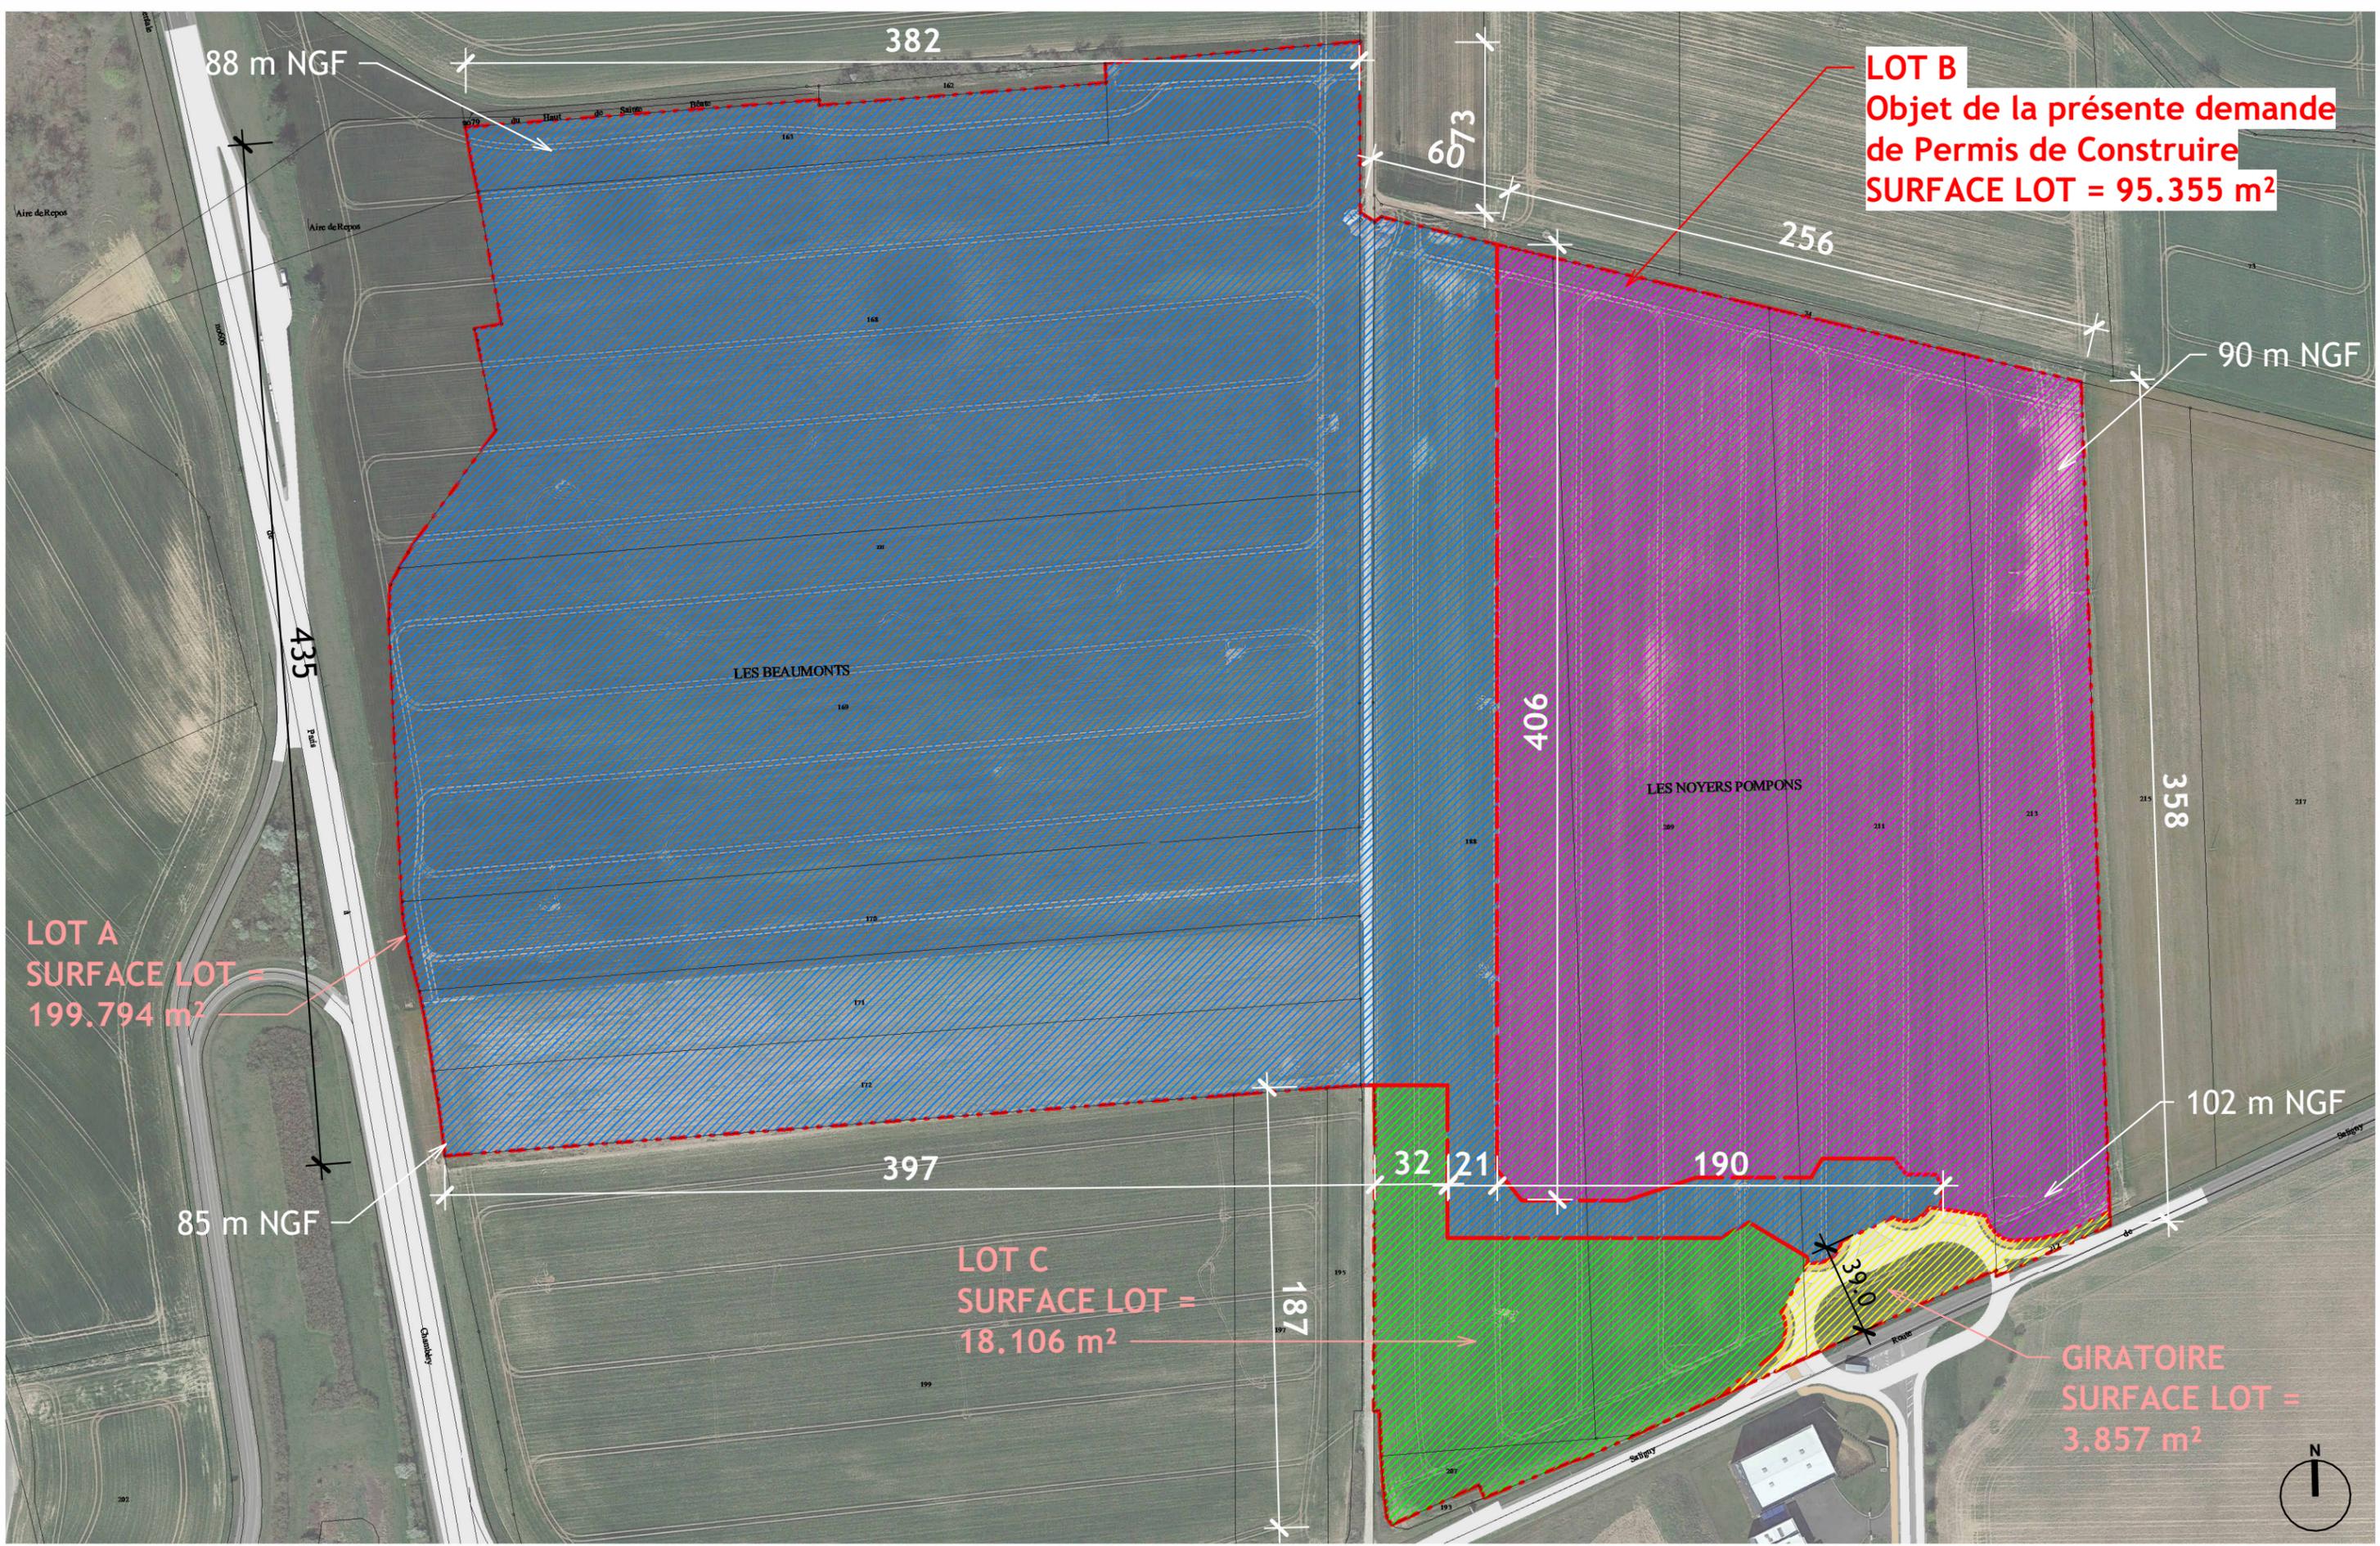

LOT B
 Objet de la présente demande
 de Permis de Construire
SURFACE LOT = 95.355 m²

LOT A
 SURFACE LOT =
199.794 m²

LOT C
 SURFACE LOT =
18.106 m²


GIRATOIRE
 SURFACE LOT =
3.857 m²

" Ce plan est destiné à obtenir une autorisation administrative de construire, et ne saurait être considéré comme un plan d'exécution ".

C:\Users\violetta.lelain\OneDrive - AGENCE FRANC\Documents\REVIT 2024\1315-V05-GENERAL-C1_violetta.lelain.rvt

Demandeur : SNC SENS LOG B 10 rue Roquépine, 75008 PARIS	Projet : DEMANDE DE PERMIS DE CONSTRUIRE Route Départementale 46, 89100 SENS	Plan : PC - PLAN APRES DIVISION LOT B	Echelle : 1 : 2500		N° Affaire : 1315	Maitrise d'oeuvre : 7, rue Bayard 75 008 PARIS T: 0033 (0)1 42 25 26 07 www.groupefranc.com
			N° Plan : PC 32-B	Etabli par : VLL	Date : 11/07/2024	



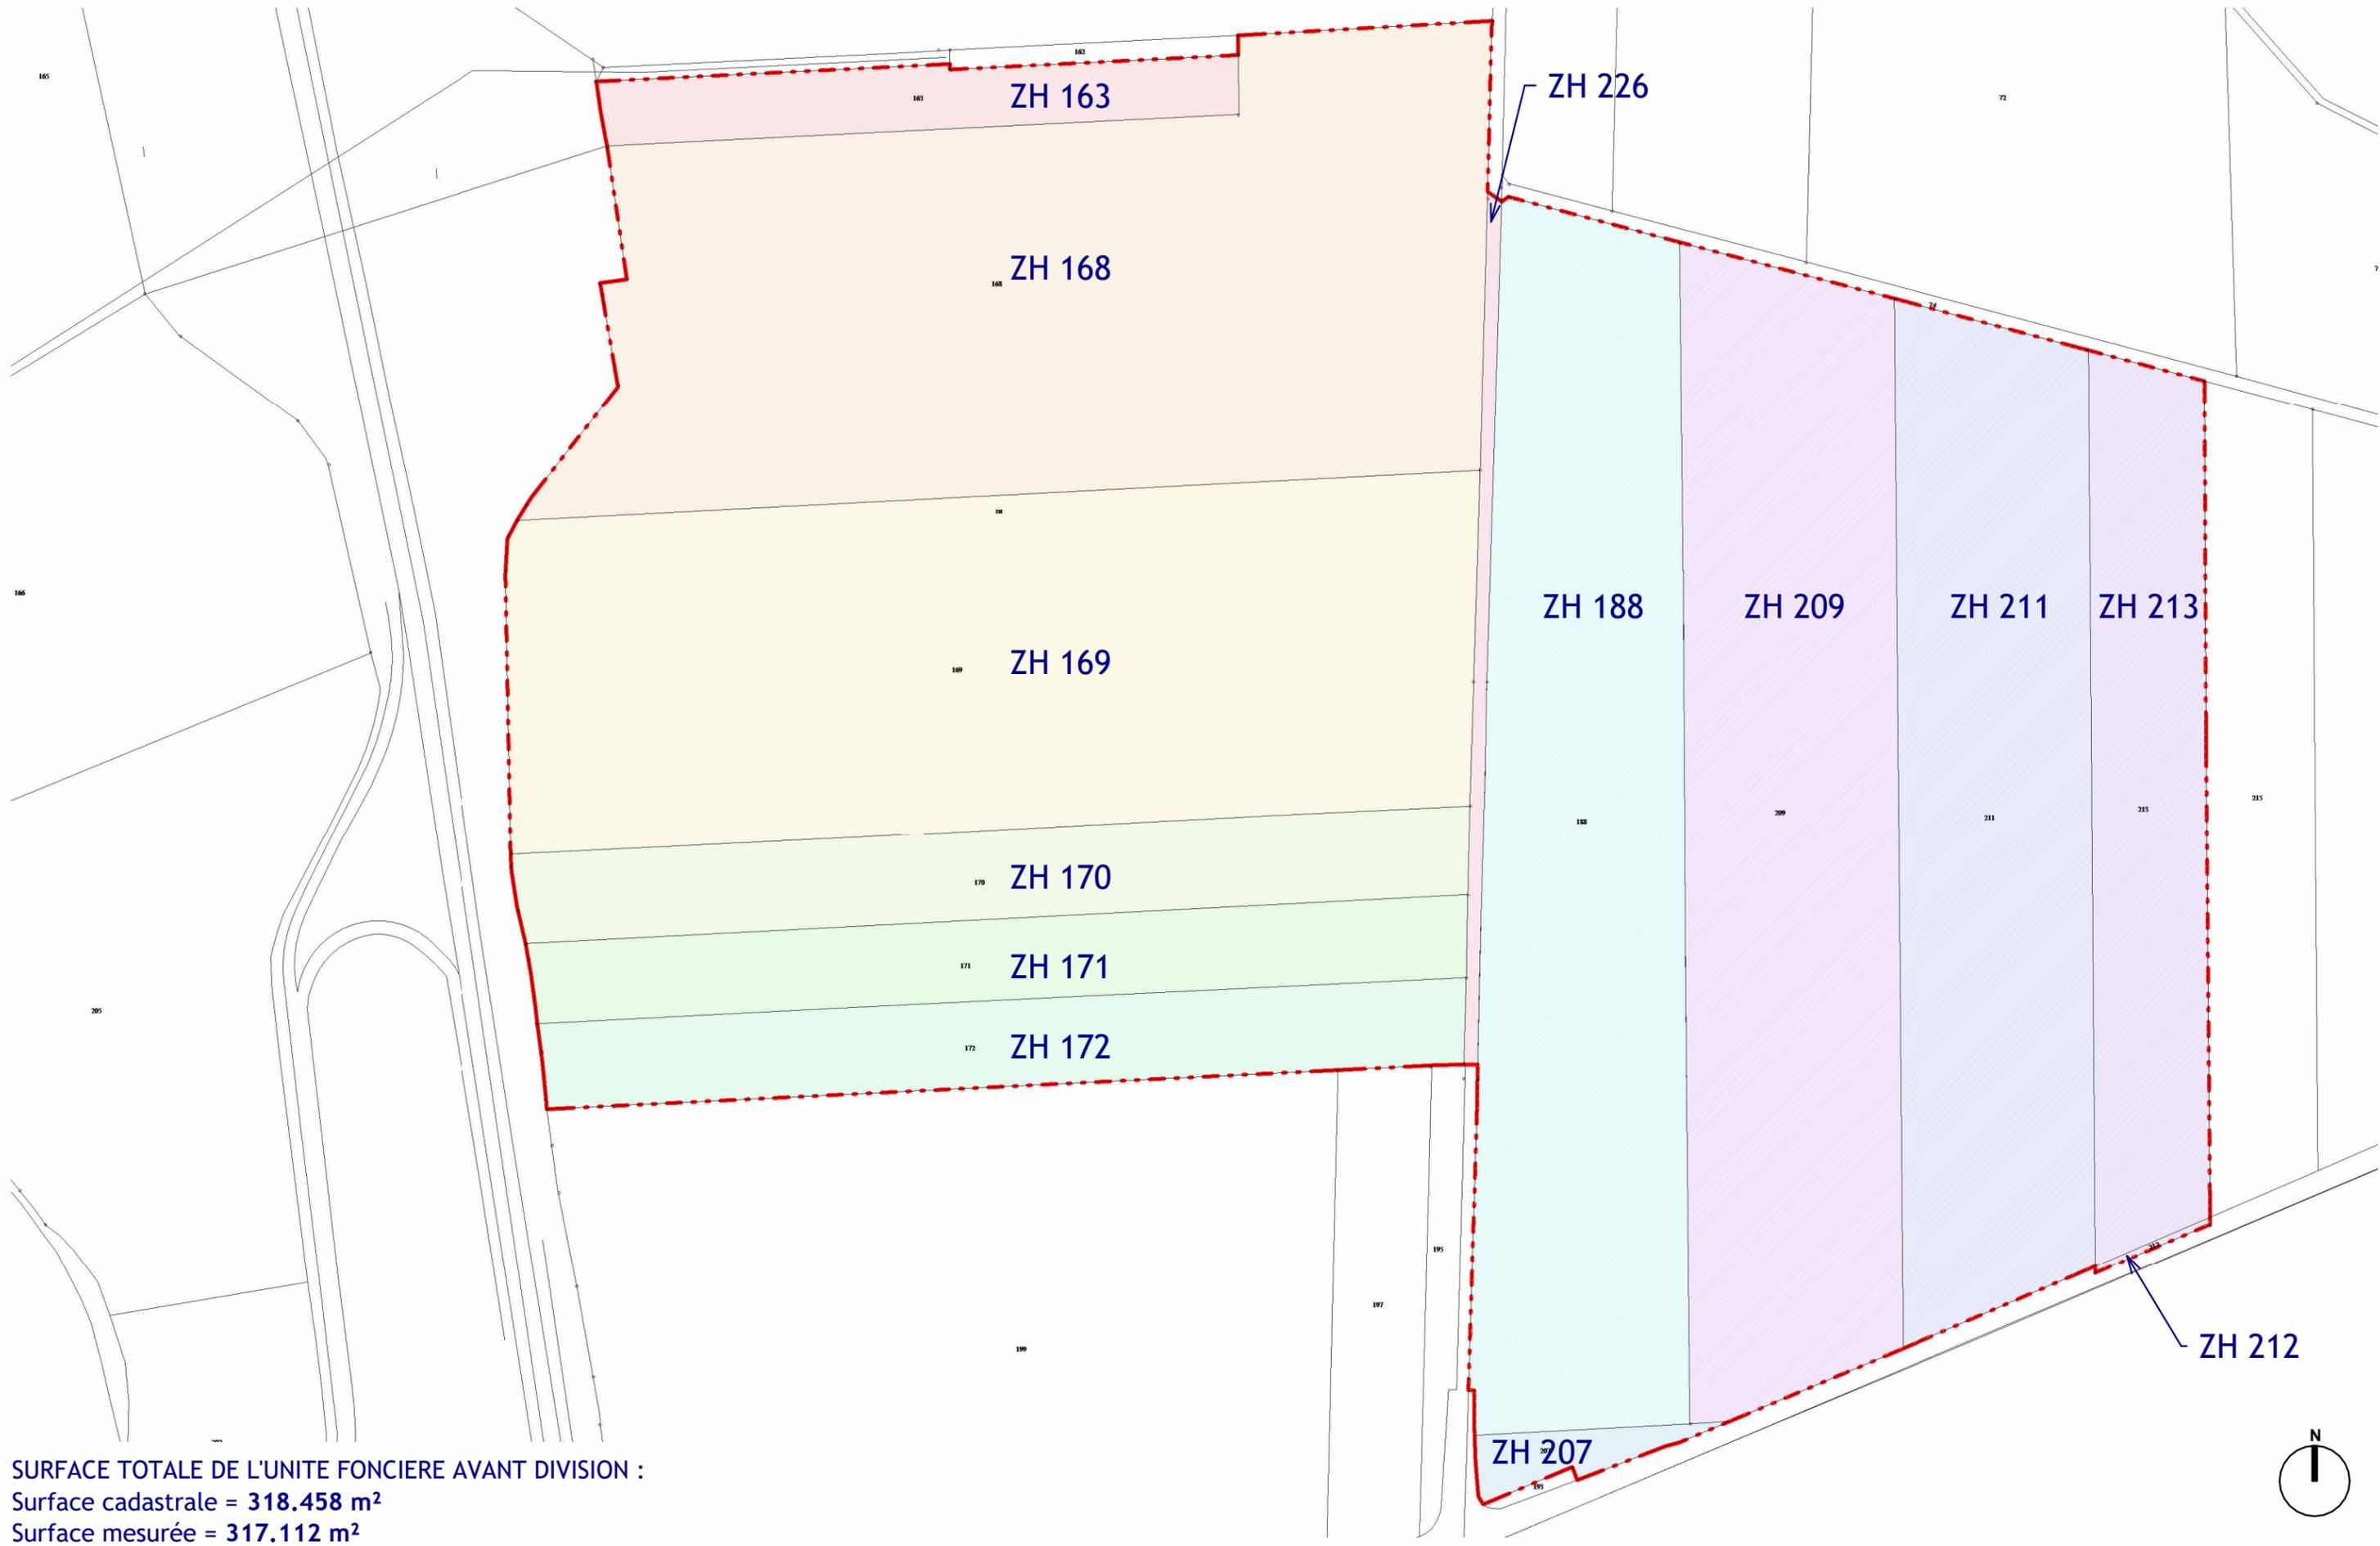

SURFACE TOTALE DE L'UNITE FONCIERE AVANT DIVISION :
 Surface cadastrale = **318.458 m²**
 Surface mesurée = **317.112 m²**

C:\Users\violetta.lelain\OneDrive - AGENCE FRANC\Documents\REVIT 2024\1315-V05-GENERAL-C1_violetta.lelain.rvt

" Ce plan est destiné à obtenir une autorisation administrative de construire, et ne saurait être considéré comme un plan d'exécution ".

Demandeur :
 SNC SENS LOG B
 10 rue Roquépine, 75008 PARIS

Projet :
 DEMANDE DE PERMIS DE CONSTRUIRE
 Route Départementale 46, 89100 SENS


Plan :
 PLAN PARCELLAIRE AVANT
 DIVISION

Echelle :
 1 : 2500
N° Plan :
 PC 32-C

N° Affaire :
 1315
Date :
 11/07/2024

Maîtrise d'oeuvre :
 7, rue Bayard
 75 008 PARIS
 T: 0033 (0)1 42 25 26 07
 www.groupefranc.com



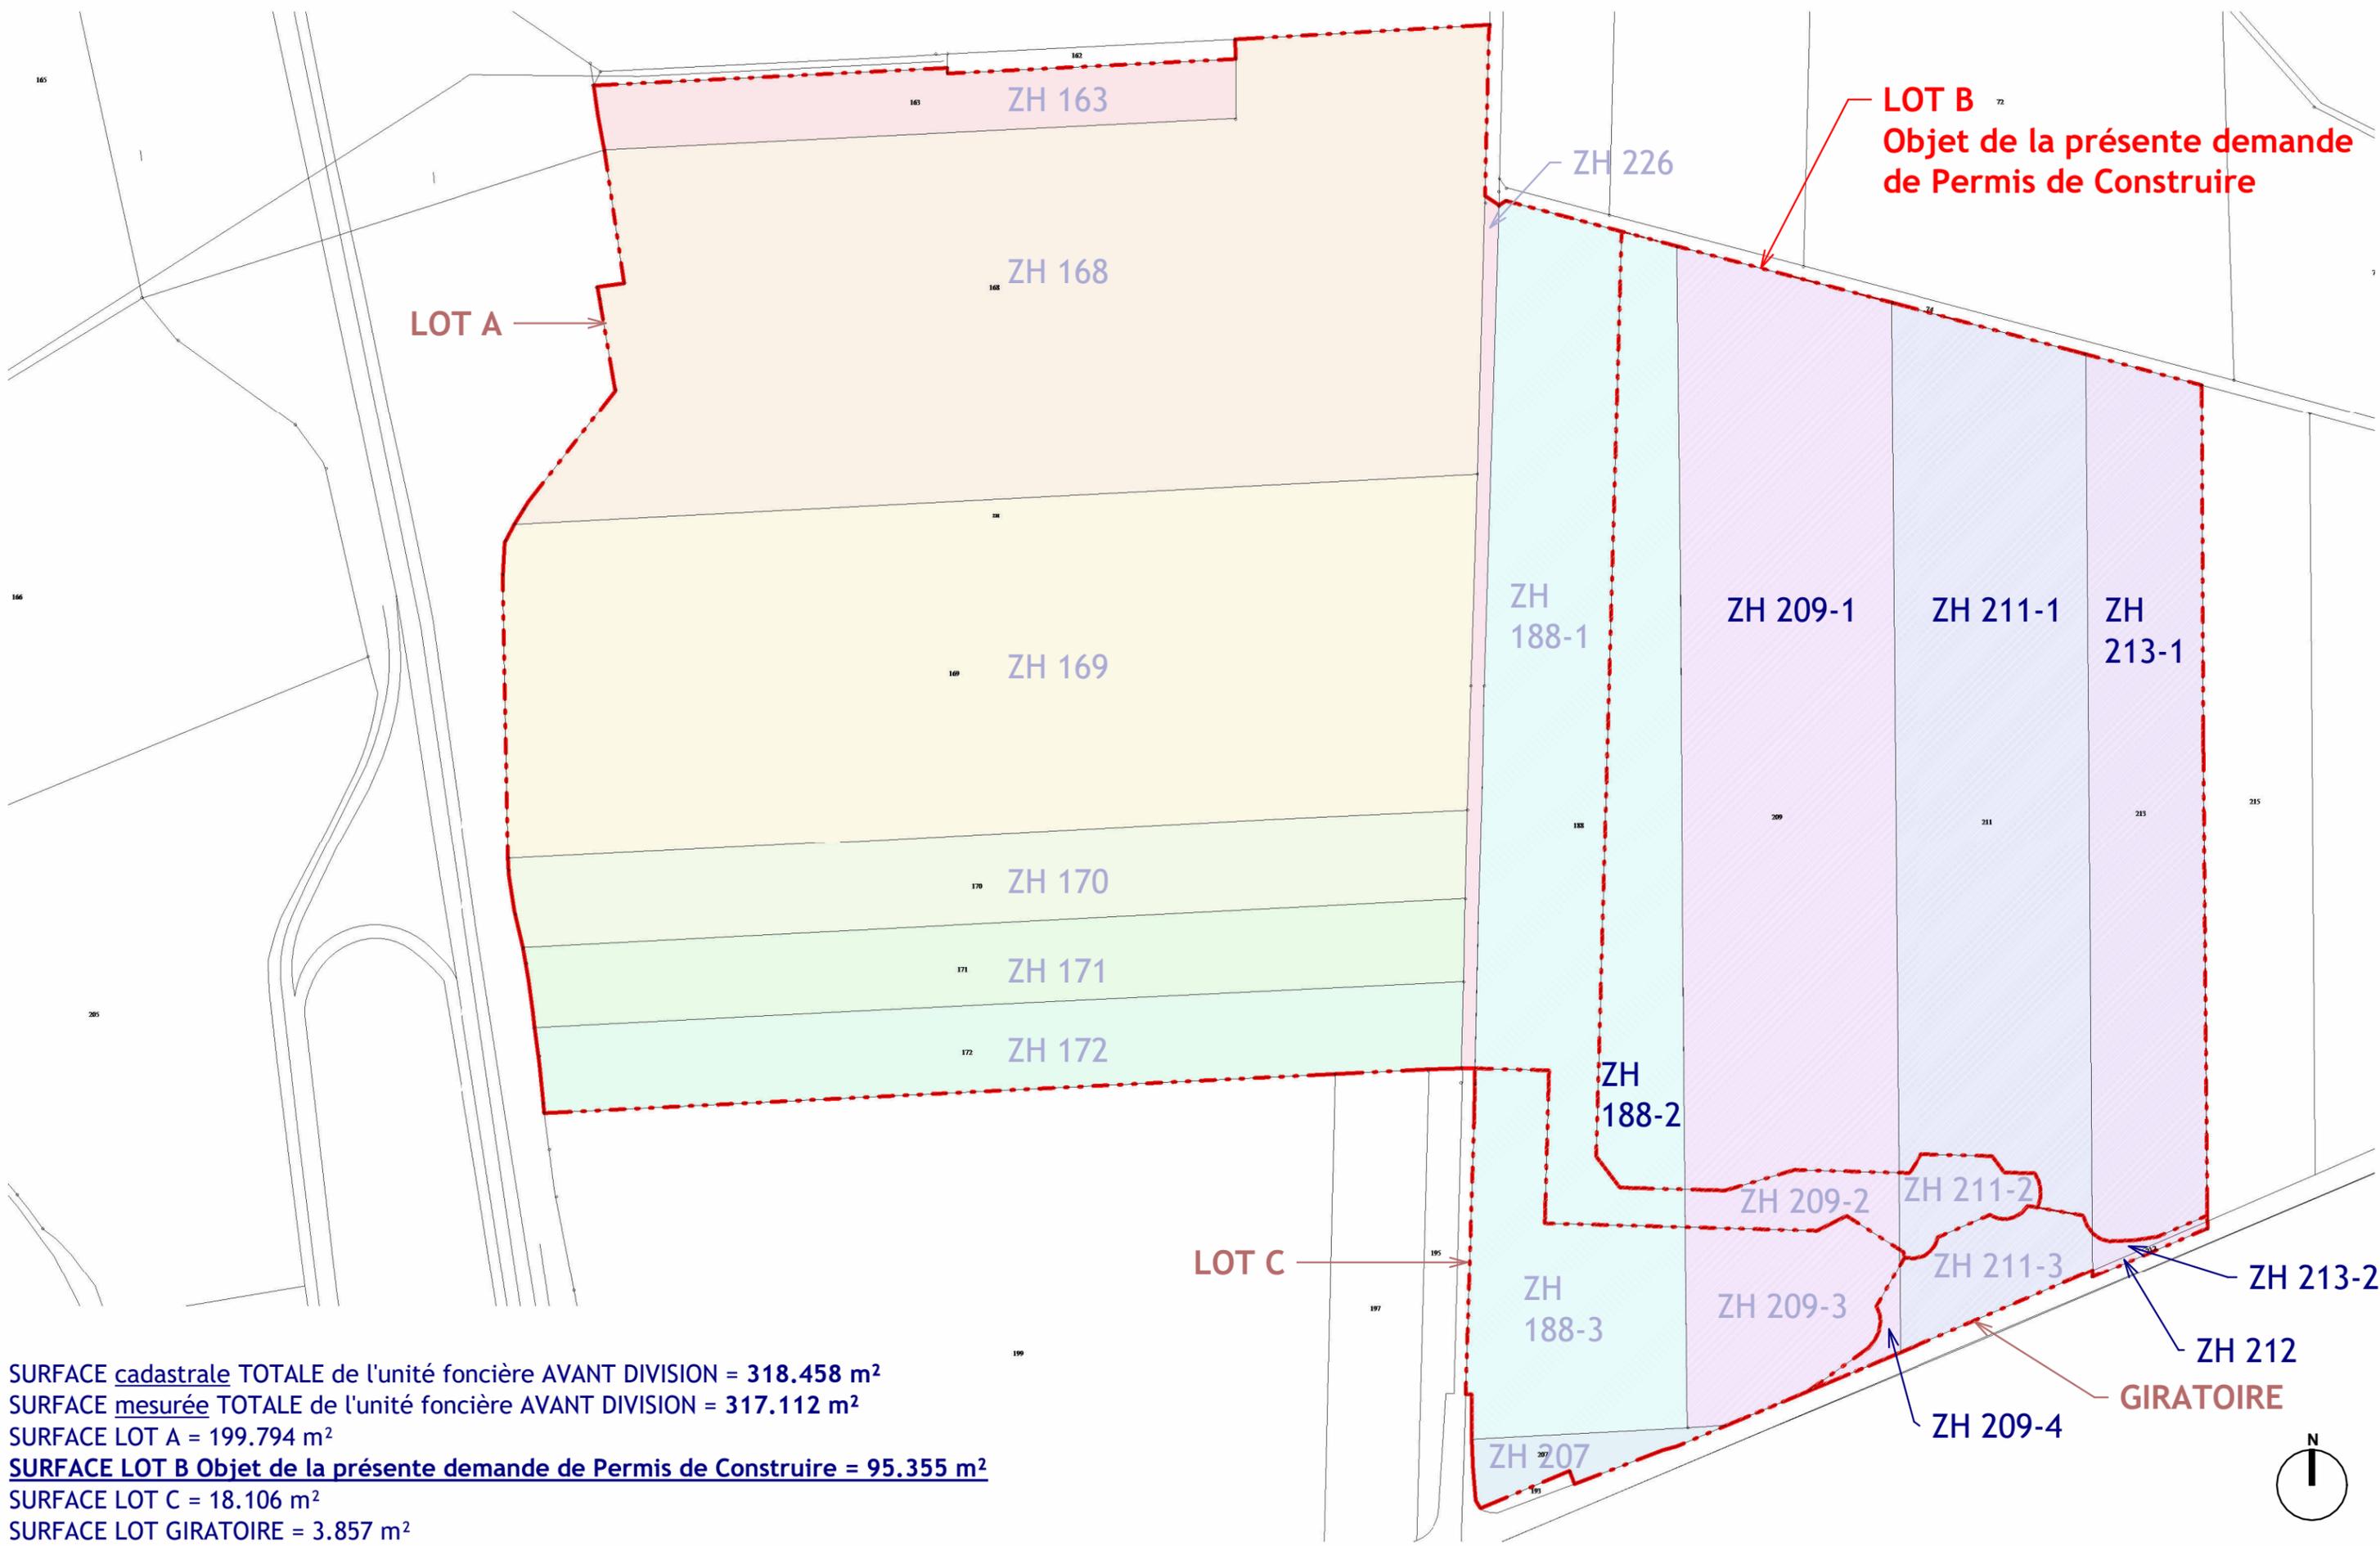

SURFACE cadastrale TOTALE de l'unité foncière AVANT DIVISION = 318.458 m²
 SURFACE mesurée TOTALE de l'unité foncière AVANT DIVISION = 317.112 m²
 SURFACE LOT A = 199.794 m²
SURFACE LOT B Objet de la présente demande de Permis de Construire = 95.355 m²
 SURFACE LOT C = 18.106 m²
 SURFACE LOT GIRATOIRE = 3.857 m²

" Ce plan est destiné à obtenir une autorisation administrative de construire, et ne saurait être considéré comme un plan d'exécution ".

C:\Users\violetta.lelain\OneDrive - AGENCE FRANC\Documents\REVIT 2024\1315-V05-GENERAL-C1_violetta.lelain.rvt

Demandeur : SNC SENS LOG B 10 rue Roquépine, 75008 PARIS	Projet : DEMANDE DE PERMIS DE CONSTRUIRE Route Départementale 46, 89100 SENS	Plan : PC - PLAN PARCELLAIRE APRES DIVISION	Echelle : 1 : 2500		N° Affaire : 1315	Maitrise d'oeuvre : 7, rue Bayard 75 008 PARIS T: 0033 (0)1 42 25 26 07 www.groupefranc.com
			N° Plan : PC 32-D	Etabli par : VLL	Date : 11/07/2024	

