

CONSTRUCTION D'UN ENTREPOT LOGISTIQUE - LOT B


RUE DE SANCEY
89100 SENS

DEMANDEUR	SNC SENS LOG B	SNC SENS LOG B 10, rue de Roquépine 75008 PARIS
ARCHITECTE	 AGENCE FRANC ARCHITECTES - GROUPE FRANC	AGENCE FRANC 7, rue Bayard 75008 PARIS Tél. : 01 42 25 26 07
BUREAU D'ETUDE ICPE	B27	B27 165 bis, rue de Vaugirard 75015 Paris Tél. :
BUREAU D'ETUDE ENVIRONNEMENT	SCE	SCE 18 Rue Pereire, 92500 Rueil-Malmaison Tél. :
BUREAU D'ETUDE VRD	SIAF INGENIERIE	SIAF INGENIERIE 1305 Chemin de Savoyan 38540 Heyrieux
BUREAU D'ETUDE PAYSAGISTE	CELINE BERTIN	CELINE BERTIN 6, avenue Berthelot 92370 Chaville Tél. : 06 62 25 63 38

DEMANDE DE PERMIS DE CONSTRUIRE

PC	INSERTIONS	
		Référence
		1315
		25/06/2024
PC 6	 	

POINT DE VUE PIETON
 VUE AERIENNE

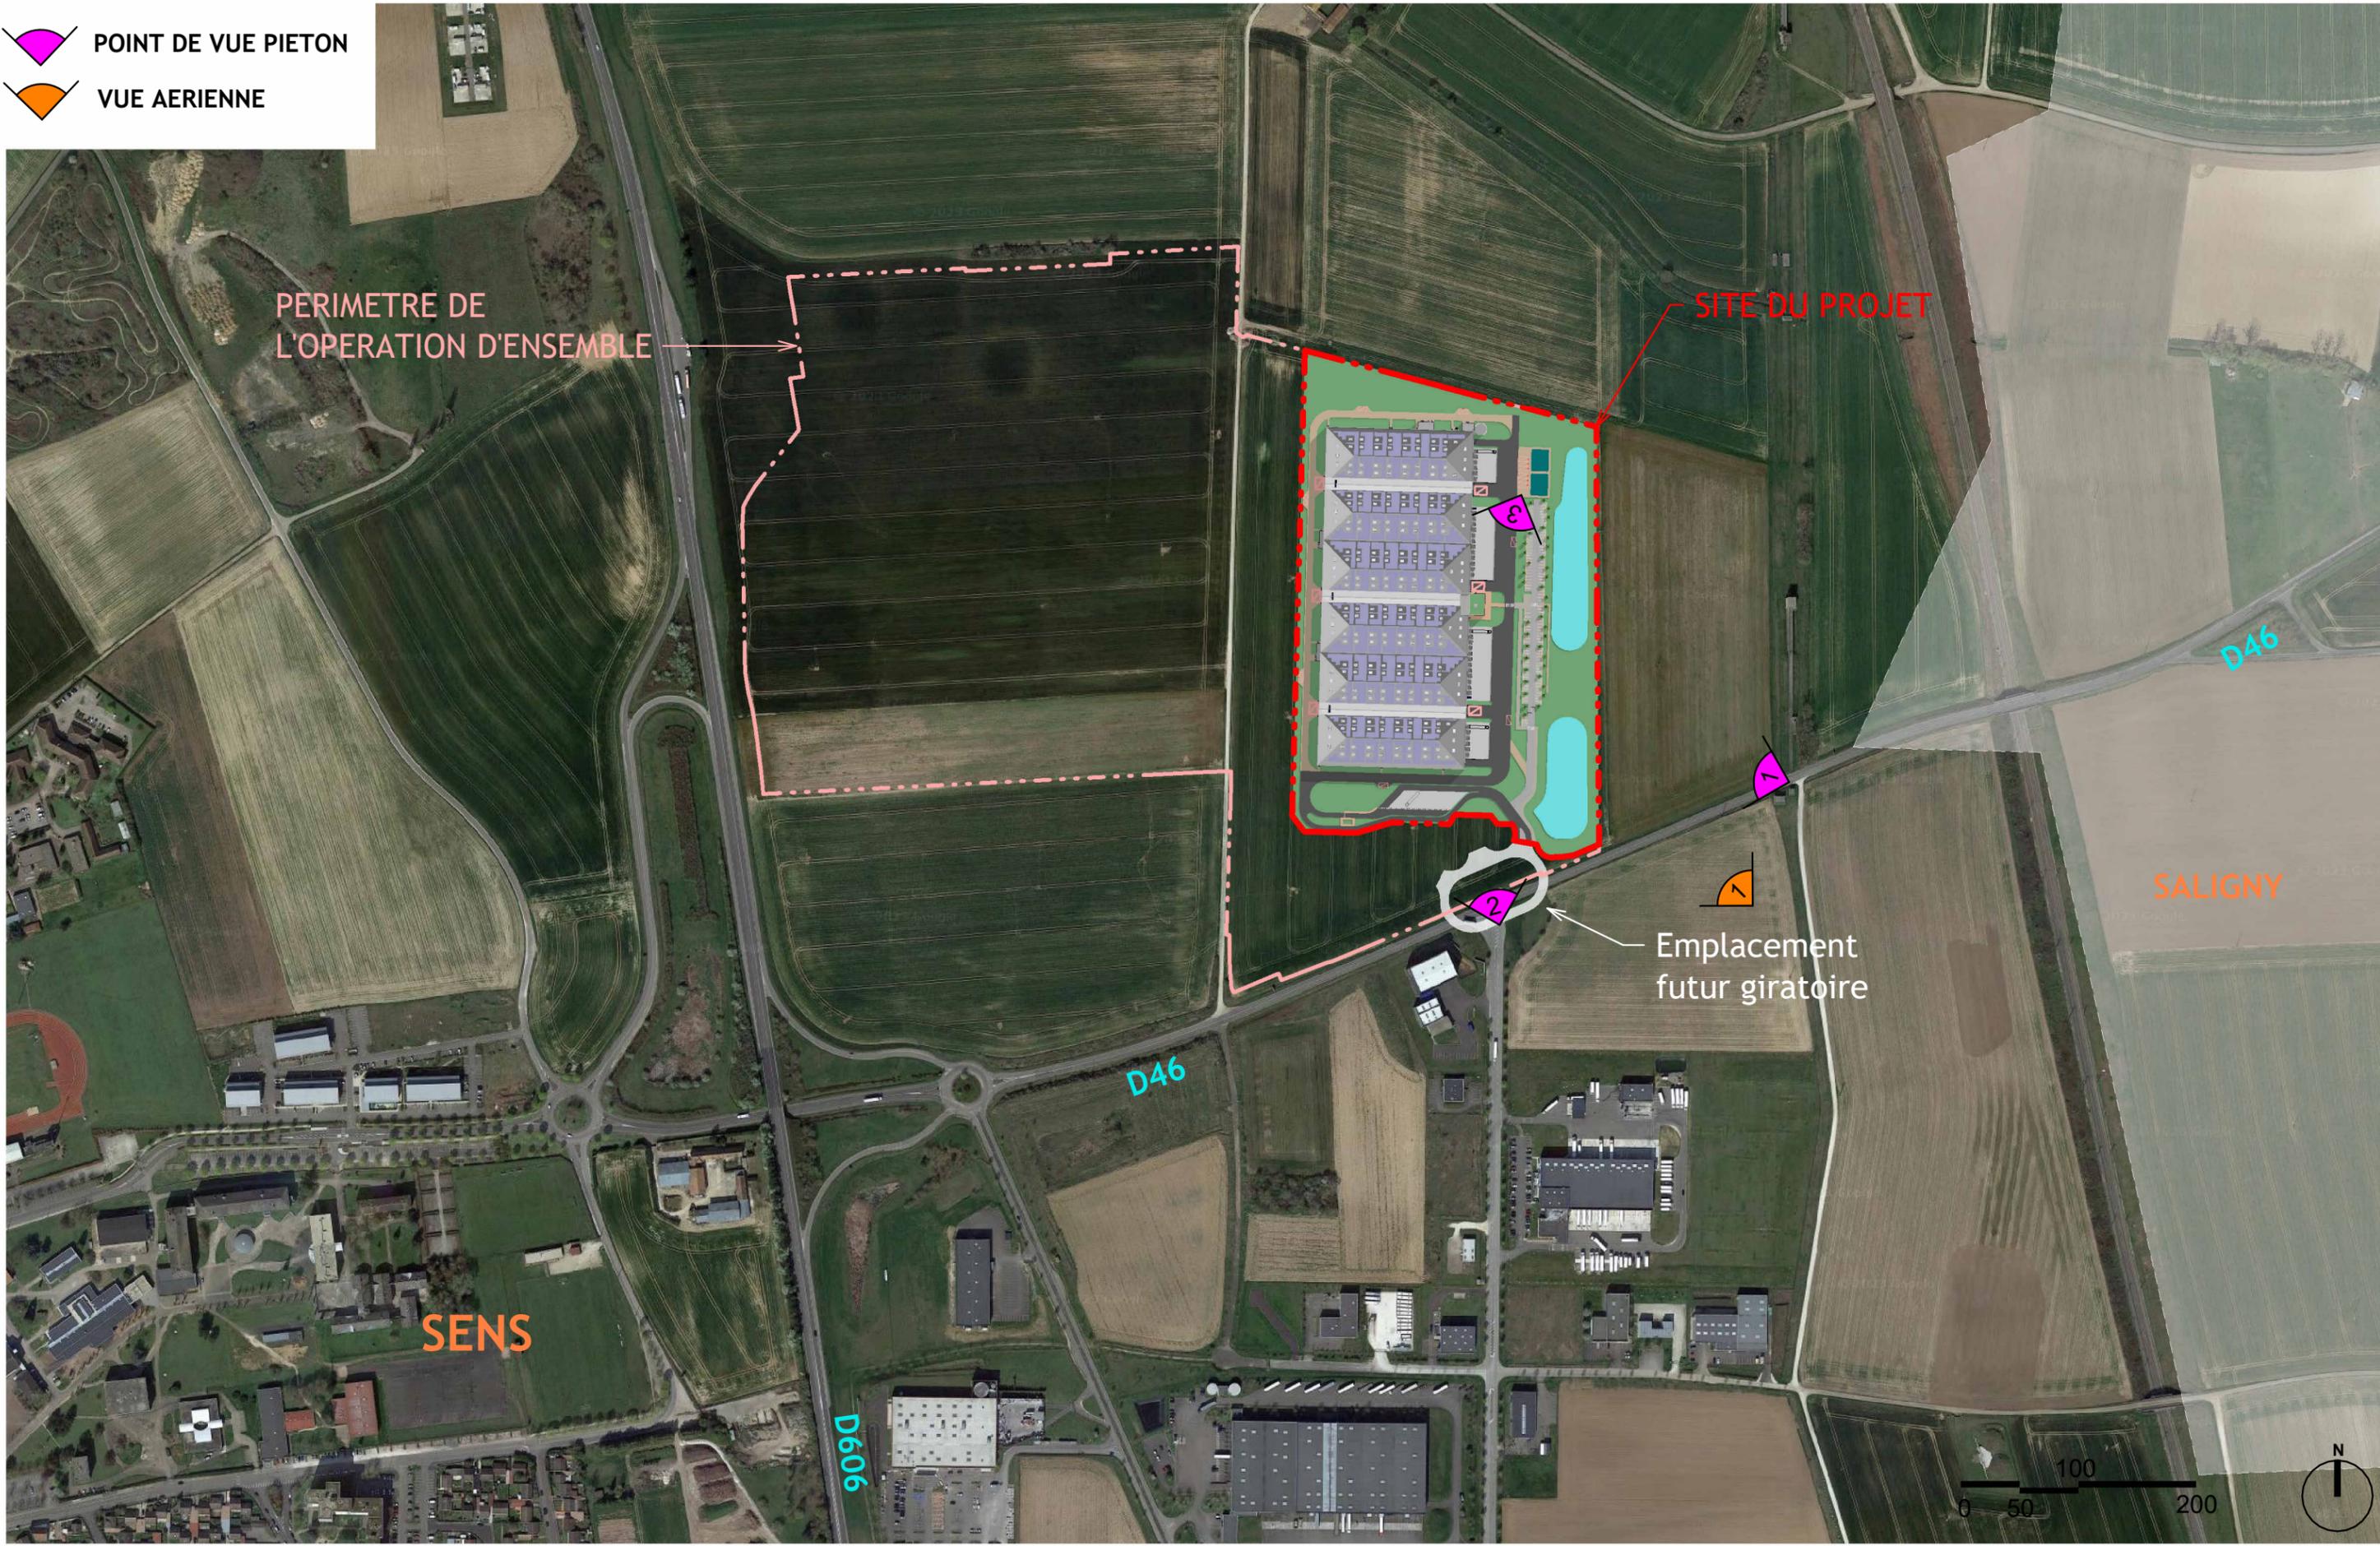

" Ce plan est destiné à obtenir une autorisation administrative de construire, et ne saurait être considéré comme un plan d'exécution ".

Demandeur : SNC SENS LOG B 10, rue de Roquépine 75008 PARIS	Projet : CONSTRUCTION D'UN ENTREPOT LOGISTIQUE - LOT B RUE DE SANCEY 89100 SENS	Plan : INSERTIONS REPERAGE	Echelle : 1 : 5000	N° Plan : PC 6-1	Etabli par : VLL	N° Affaire : 1315	Date : 25/06/2024	Maitrise d'oeuvre : 7, rue Bayard 75 008 PARIS T: 0033 (0)1 42 25 26 07 www.groupefranc.com
---	---	--------------------------------------	------------------------------	----------------------------	----------------------------	-----------------------------	-----------------------------	---





" Ce plan est destiné à obtenir une autorisation administrative de construire, et ne saurait être considéré comme un plan d'exécution ".

Demandeur : SNC SENS LOG B 10, rue de Roquépine 75008 PARIS	Projet : CONSTRUCTION D'UN ENTREPOT LOGISTIQUE - LOT B RUE DE SANCEY 89100 SENS	Plan : VUE AERIENNE	Echelle :		N° Affaire : 1315	Maitrise d'oeuvre : 7, rue Bayard 75 008 PARIS T: 0033 (0)1 42 25 26 07 www.groupefranc.com
			N° Plan : PC 6-2	Etabli par : VLL	Date : 25/06/2024	





" Ce plan est destiné à obtenir une autorisation administrative de construire, et ne saurait être considéré comme un plan d'exécution ".

Demandeur : SNC SENS LOG B 10, rue de Roquépine 75008 PARIS	Projet : CONSTRUCTION D'UN ENTREPOT LOGISTIQUE - LOT B RUE DE SANCEY 89100 SENS	Plan : INSERTIONS - VUE 1	Echelle :		N° Affaire : 1315	Maitrise d'oeuvre : 7, rue Bayard 75 008 PARIS T: 0033 (0)1 42 25 26 07 www.groupefranc.com
			N° Plan : PC 6-3	Etabli par : VLL	Date : 25/06/2024	





" Ce plan est destiné à obtenir une autorisation administrative de construire, et ne saurait être considéré comme un plan d'exécution ".

Demandeur : SNC SENS LOG B 10, rue de Roquépine 75008 PARIS	Projet : CONSTRUCTION D'UN ENTREPOT LOGISTIQUE - LOT B RUE DE SANCEY 89100 SENS	Plan : INSERTIONS - VUE 2	Echelle :		N° Affaire : 1315	Maitrise d'oeuvre : 7, rue Bayard 75 008 PARIS T: 0033 (0)1 42 25 26 07 www.groupefranc.com
			N° Plan : PC 6-4	Etabli par : VLL	Date : 25/06/2024	





" Ce plan est destiné à obtenir une autorisation administrative de construire, et ne saurait être considéré comme un plan d'exécution ".

Demandeur : SNC SENS LOG B 10, rue de Roquépine 75008 PARIS	Projet : CONSTRUCTION D'UN ENTREPOT LOGISTIQUE - LOT B RUE DE SANCEY 89100 SENS	Plan : INSERTIONS - VUE 3	Echelle :		N° Affaire : 1315	Maitrise d'oeuvre : 7, rue Bayard 75 008 PARIS T: 0033 (0)1 42 25 26 07 www.groupefranc.com
			N° Plan : PC 6-5	Etabli par : VLL	Date : 25/06/2024	