

Plan local
d'Urbanisme

Elaboration

Commune de Morsiglia

Elaboration du PLU arrêté le

Planche des zooms

1:2 000




Zonage règlementaire


- UA : Zonage
- Espaces verts protégés
- Espaces boisés classés
- Emplacements réservés
- Emplacements réservés linéaires
- Linéaires commerciaux
- Cheminements piétons
- Bande des 100 mètres
- Éléments du patrimoine
- Espaces proches du rivage
- Espaces remarquables et caractéristiques

A titre indicatif


- Bâti non cadastré

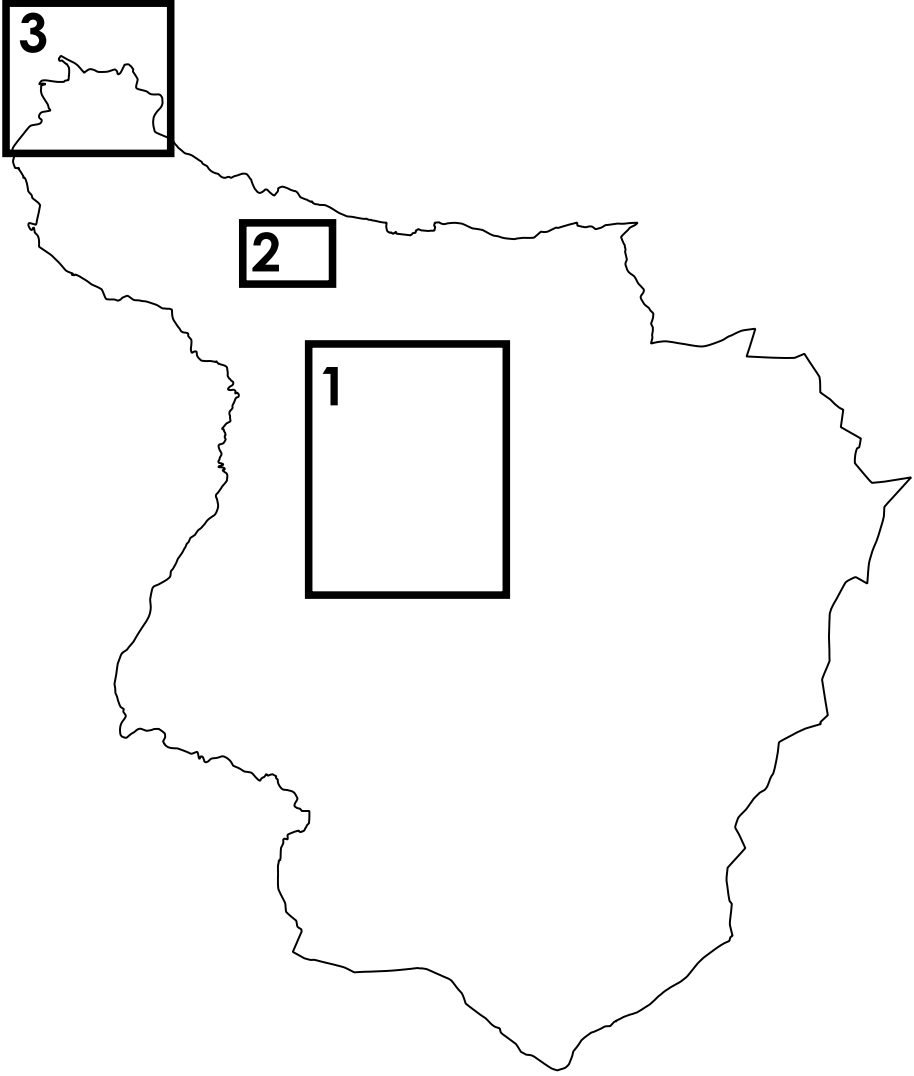

1/ VILLAGE DE MORSIGLIA ET HAMEAUX - 1/2 000ème ▼

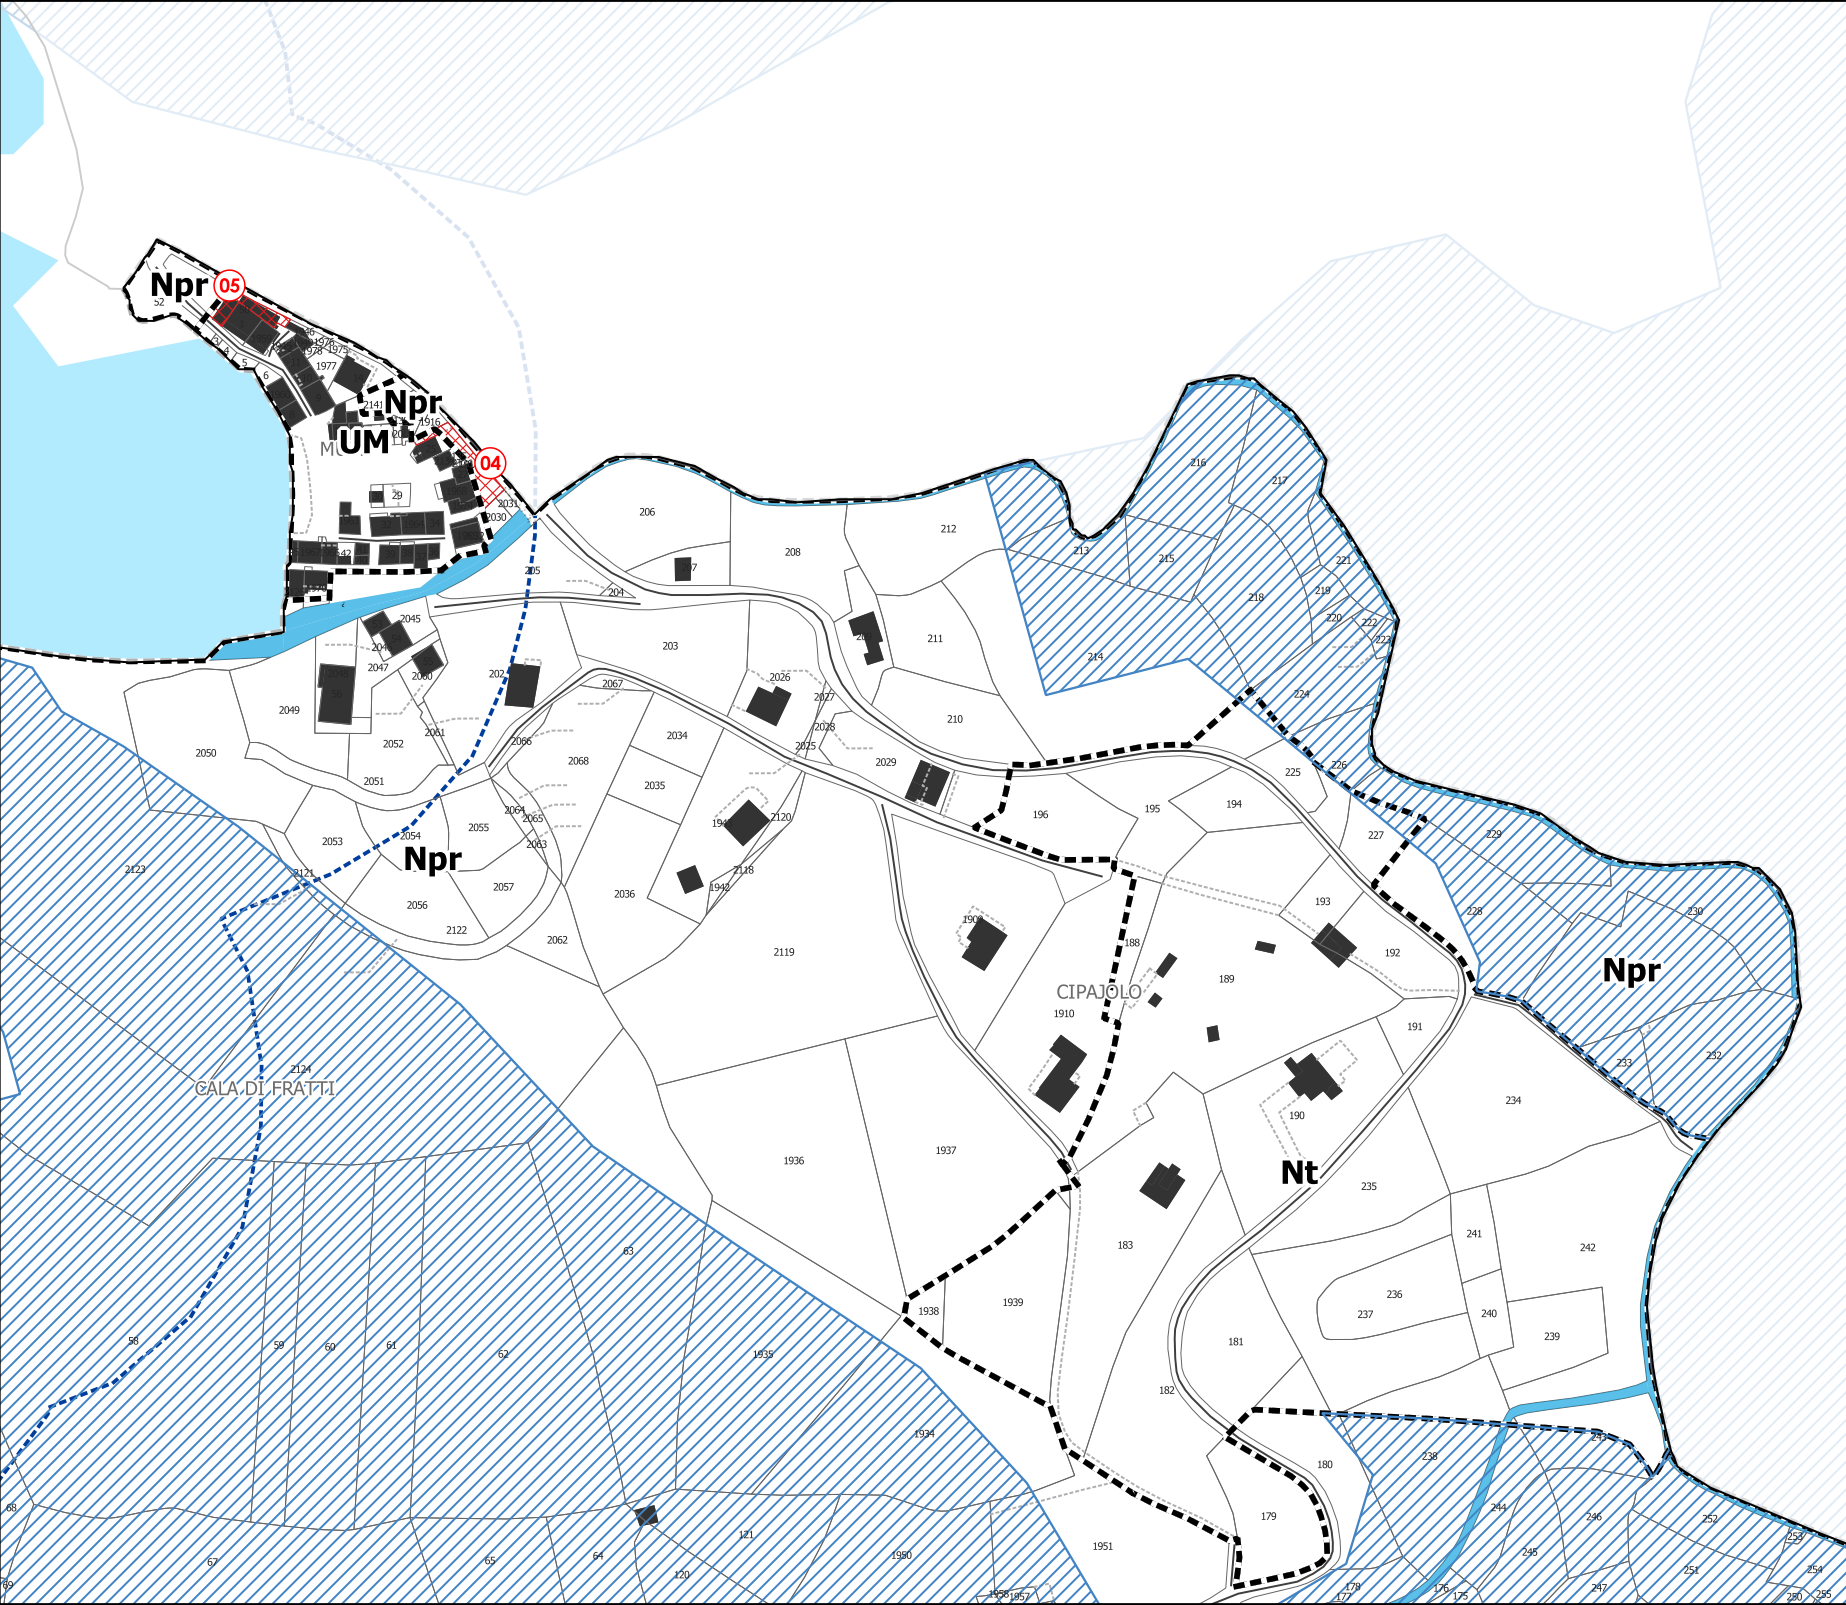

3/ MUTE - 1/2 500ème ▲

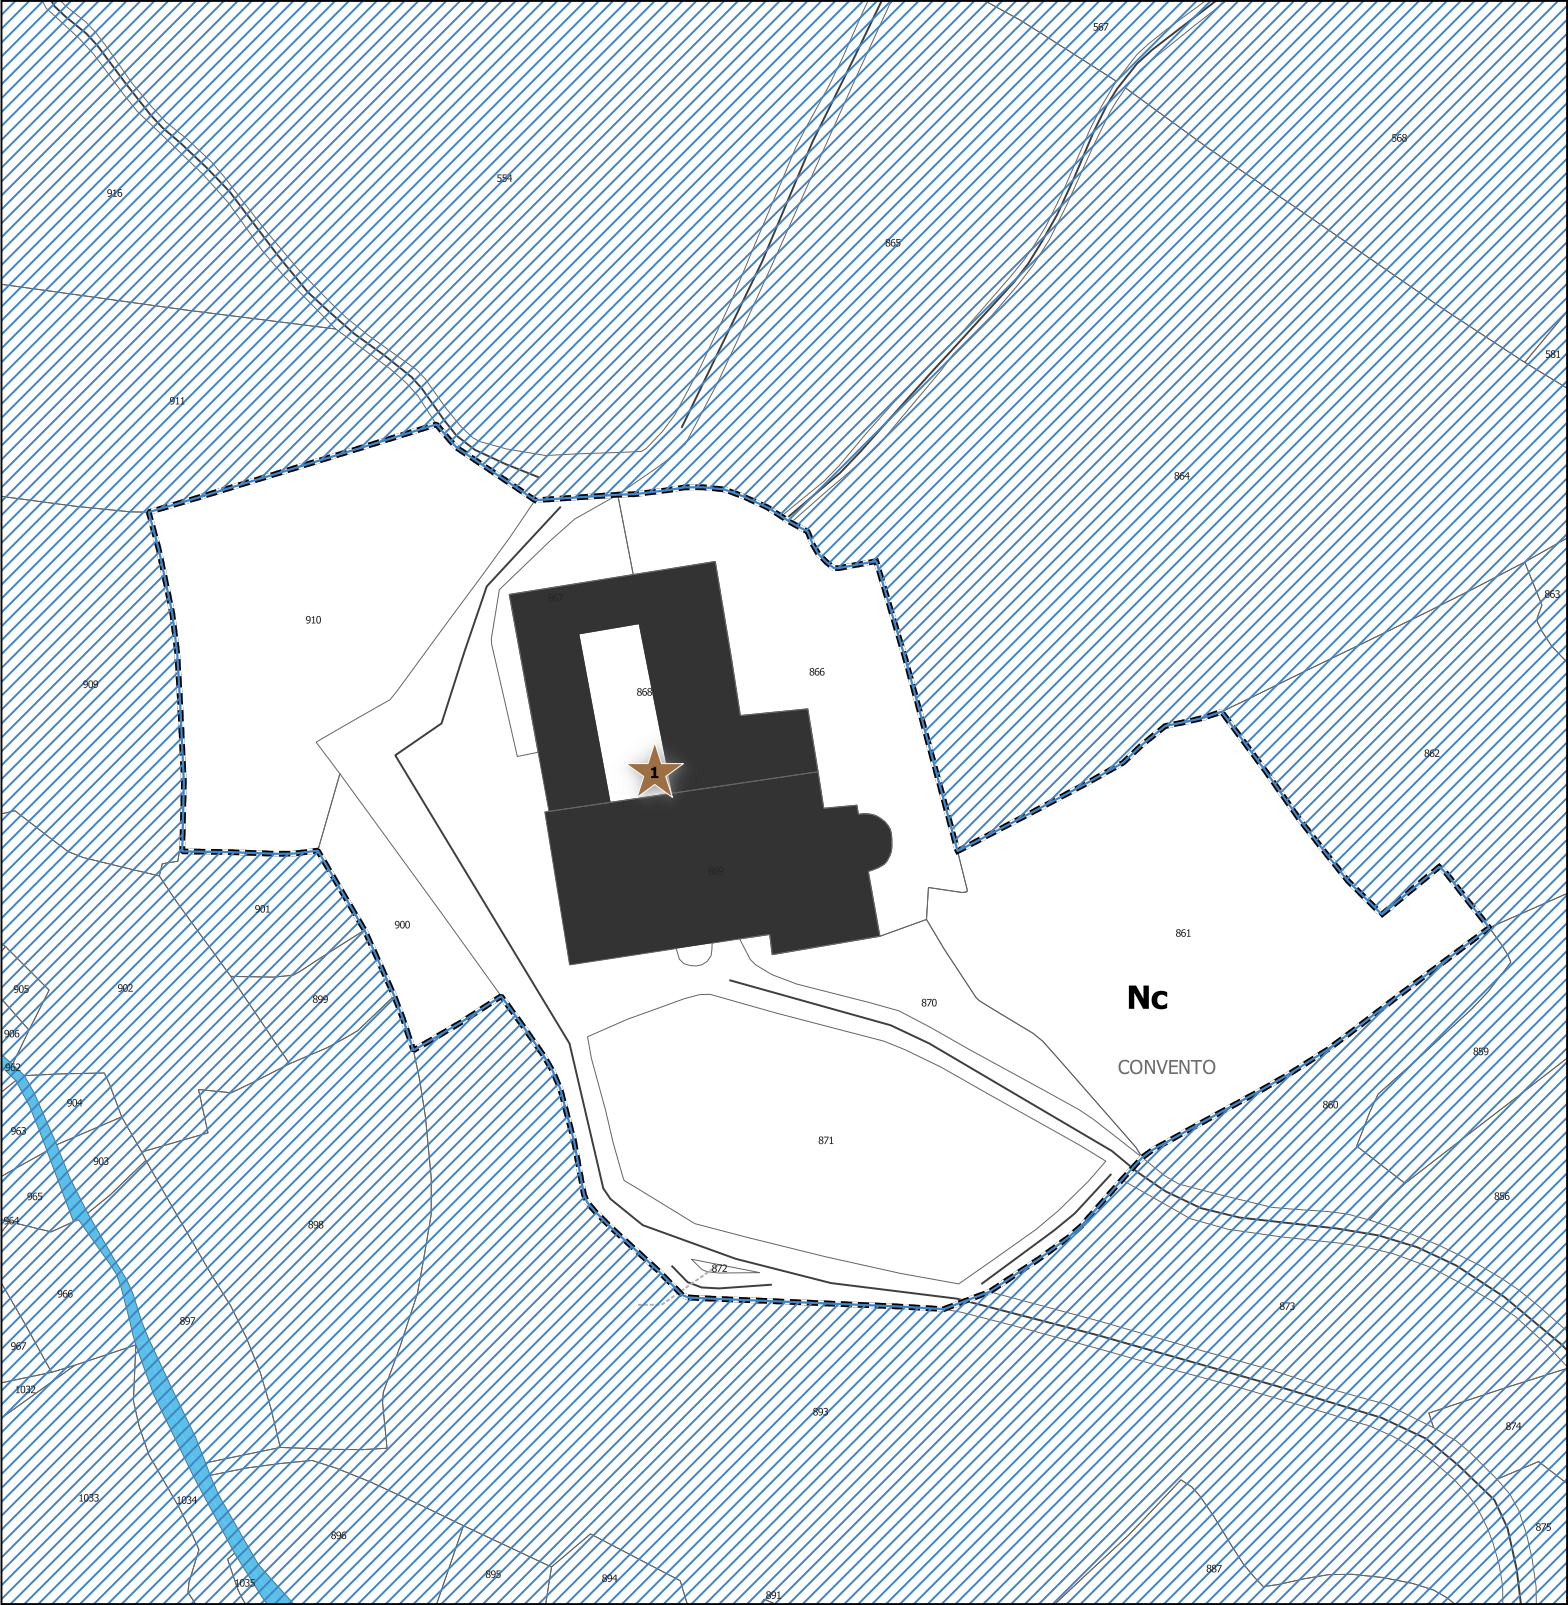

2/ COUVENT DE L'ANNUNZIATA - 1/1 000ème ▲

