

Besançon, le 20/02/2026



CONSTITUTION D'UN DOSSIER LOI SUR L'EAU

*Rubriques 2.1.5.0 & 3.3.1.0 – Articles R.214-1 du code de l'environnement
Régime de l'AUTORISATION – Plans au 1/25 000^e*



MCGP

PROJET D'AMENAGEMENT D'UNE MANUFACTURE SUR LA COMMUNE DE TORCY (71) - Plans 1/25000e

MCGP

4, RUE DE LA PAIX
75002 - PARIS

Contact : Monsieur PARRUITE Laurent

E-mail : l.parruite@mcgp-sas.com

Tel : 07 87 75 12 71

Affaire n° : 2601EK1K0000002

Date d'édition du rapport : 20/02/2026

Numéro de rapport : EK1K0/26/053 – Version 1

Auteur : Arthur MARCHAND

E-mail : arthur.marchand@socotec.com

Téléphone : 07 88 13 05 29

SOCOTEC - Agence Environnement & Sécurité - Besançon

Parc d'activités Lafayette, 4 Rue du Colonel Maurin, 25000 Besançon

SOCOTEC ENVIRONNEMENT - S.A.S au capital de 3 600 100 euros

Siège social : 5, place des Frères Montgolfier- CS 20732 - Guyancourt - 78182 St-Quentin-en-Yvelines Cedex - France

834 096 497 RCS Versailles - APE 7120B - n° TVA intracommunautaire : FR 00 834096497 - www.socotec.fr

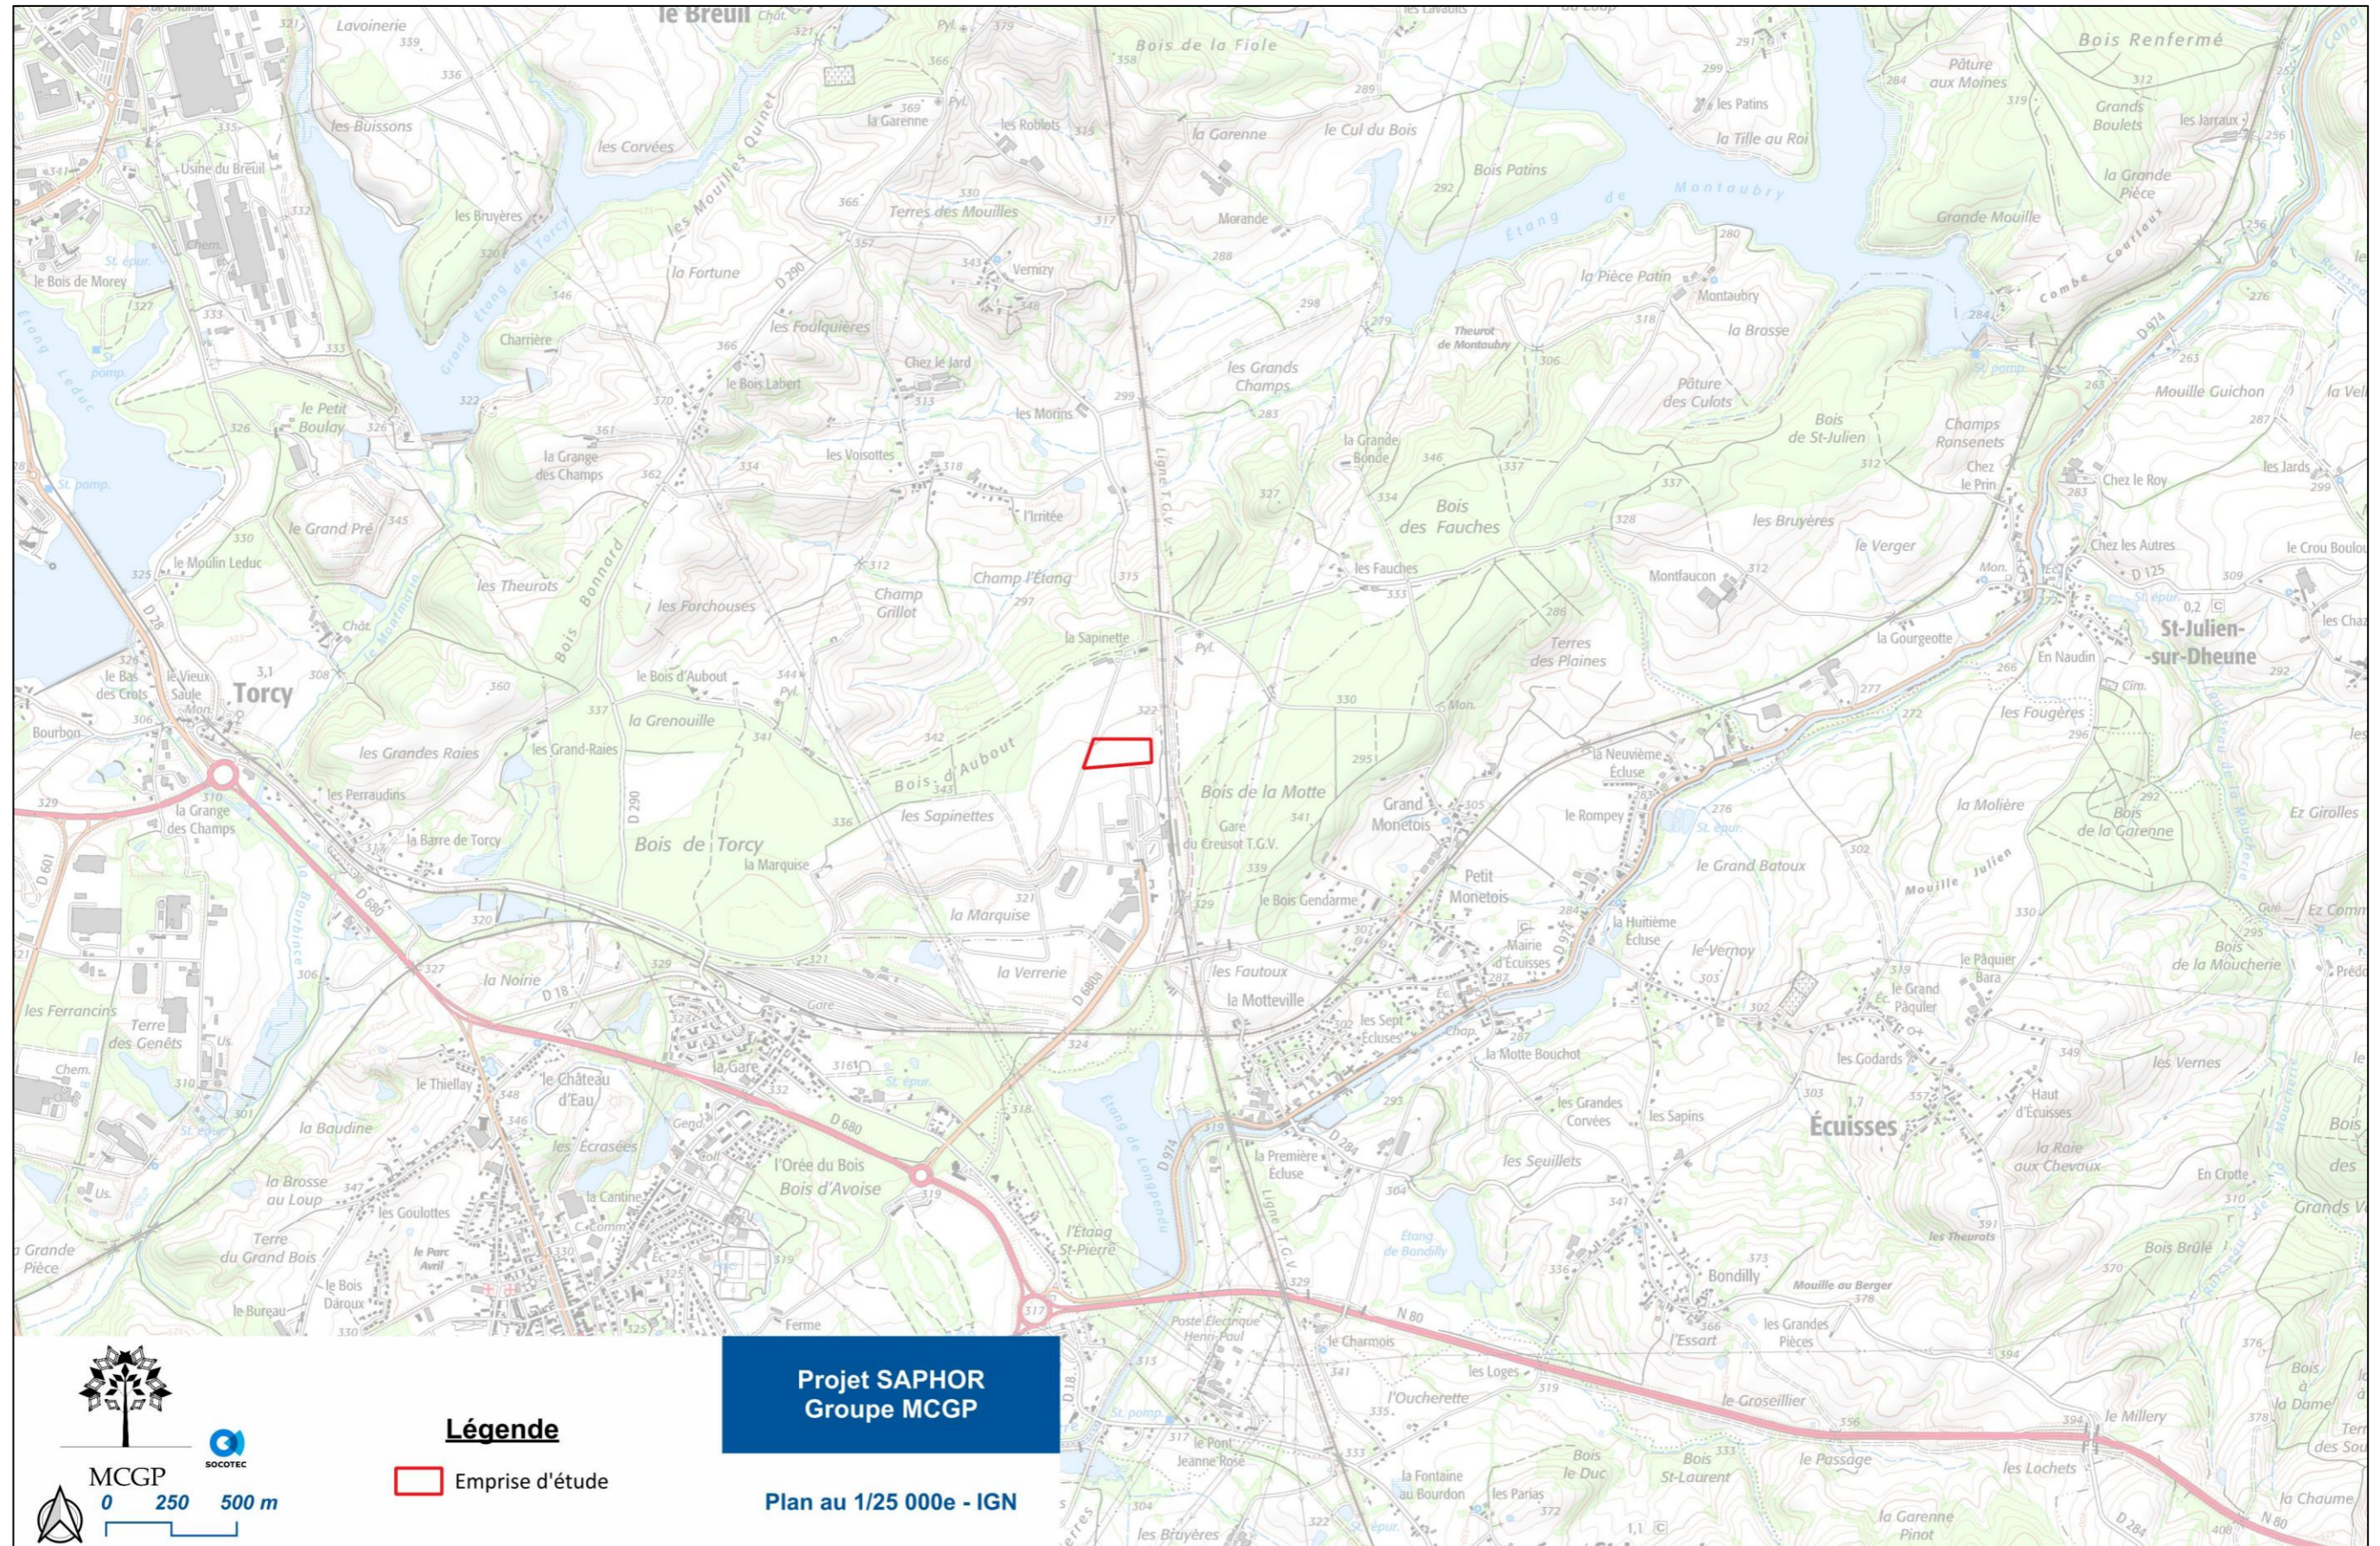


Figure 1 : Plan à l'échelle 1/25 000^e – Fond IGN



Figure 2 : Plan à l'échelle 1/25 000^e – Fond ORTHO