



Dossier 23010019
Décembre 2024



Auddicé Seine-Normandie
Parc d'activité Le Long Buisson
380 rue Clément Ader
27930 Le Vieil-Evreux
02 32 32 53 28

PLAN DE L'INSTALLATION A L'ECHELLE 1/5 000



En pages suivantes figurent les plans de l'installations à l'échelle 1/5 000 du parc éolien Le Haut Buisson.

DEMANDE D'AUTORISATION ENVIRONNEMENTALE

Plan de l'installation et des travaux envisagés

(art. R.181-13 4° & R.181-13 7° du code de l'environnement)

-  Eolienne projetée
-  Poste de Livraison (PDL)
-  Plateforme à aménager
-  Réseau électrique Inter-Eolien (R.I.E)
(Figuré à titre indicatif)
-  Limite communale
-  Accès existant renforcé
(Voie ouverte à la circulation publique)
-  Accès créé et maintenu pour l'exploitation
-  Accès créé et démantelé en fin de chantier

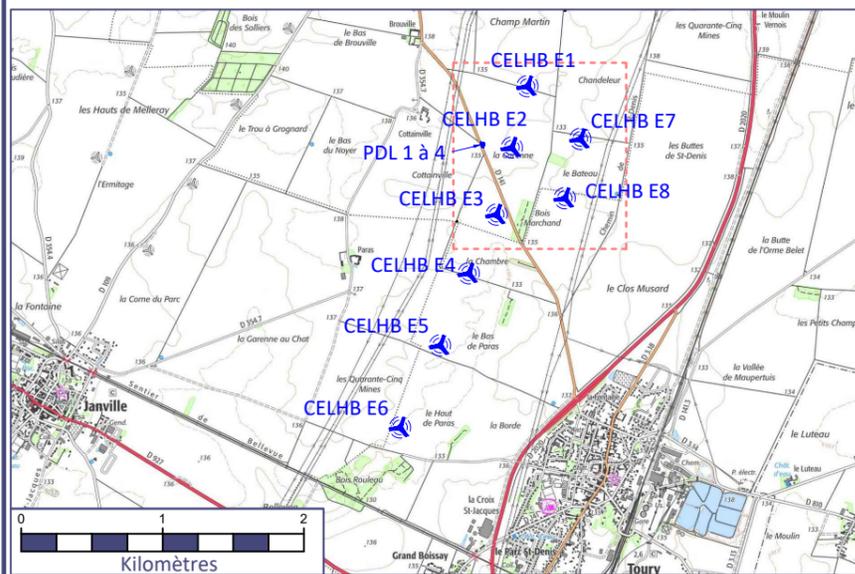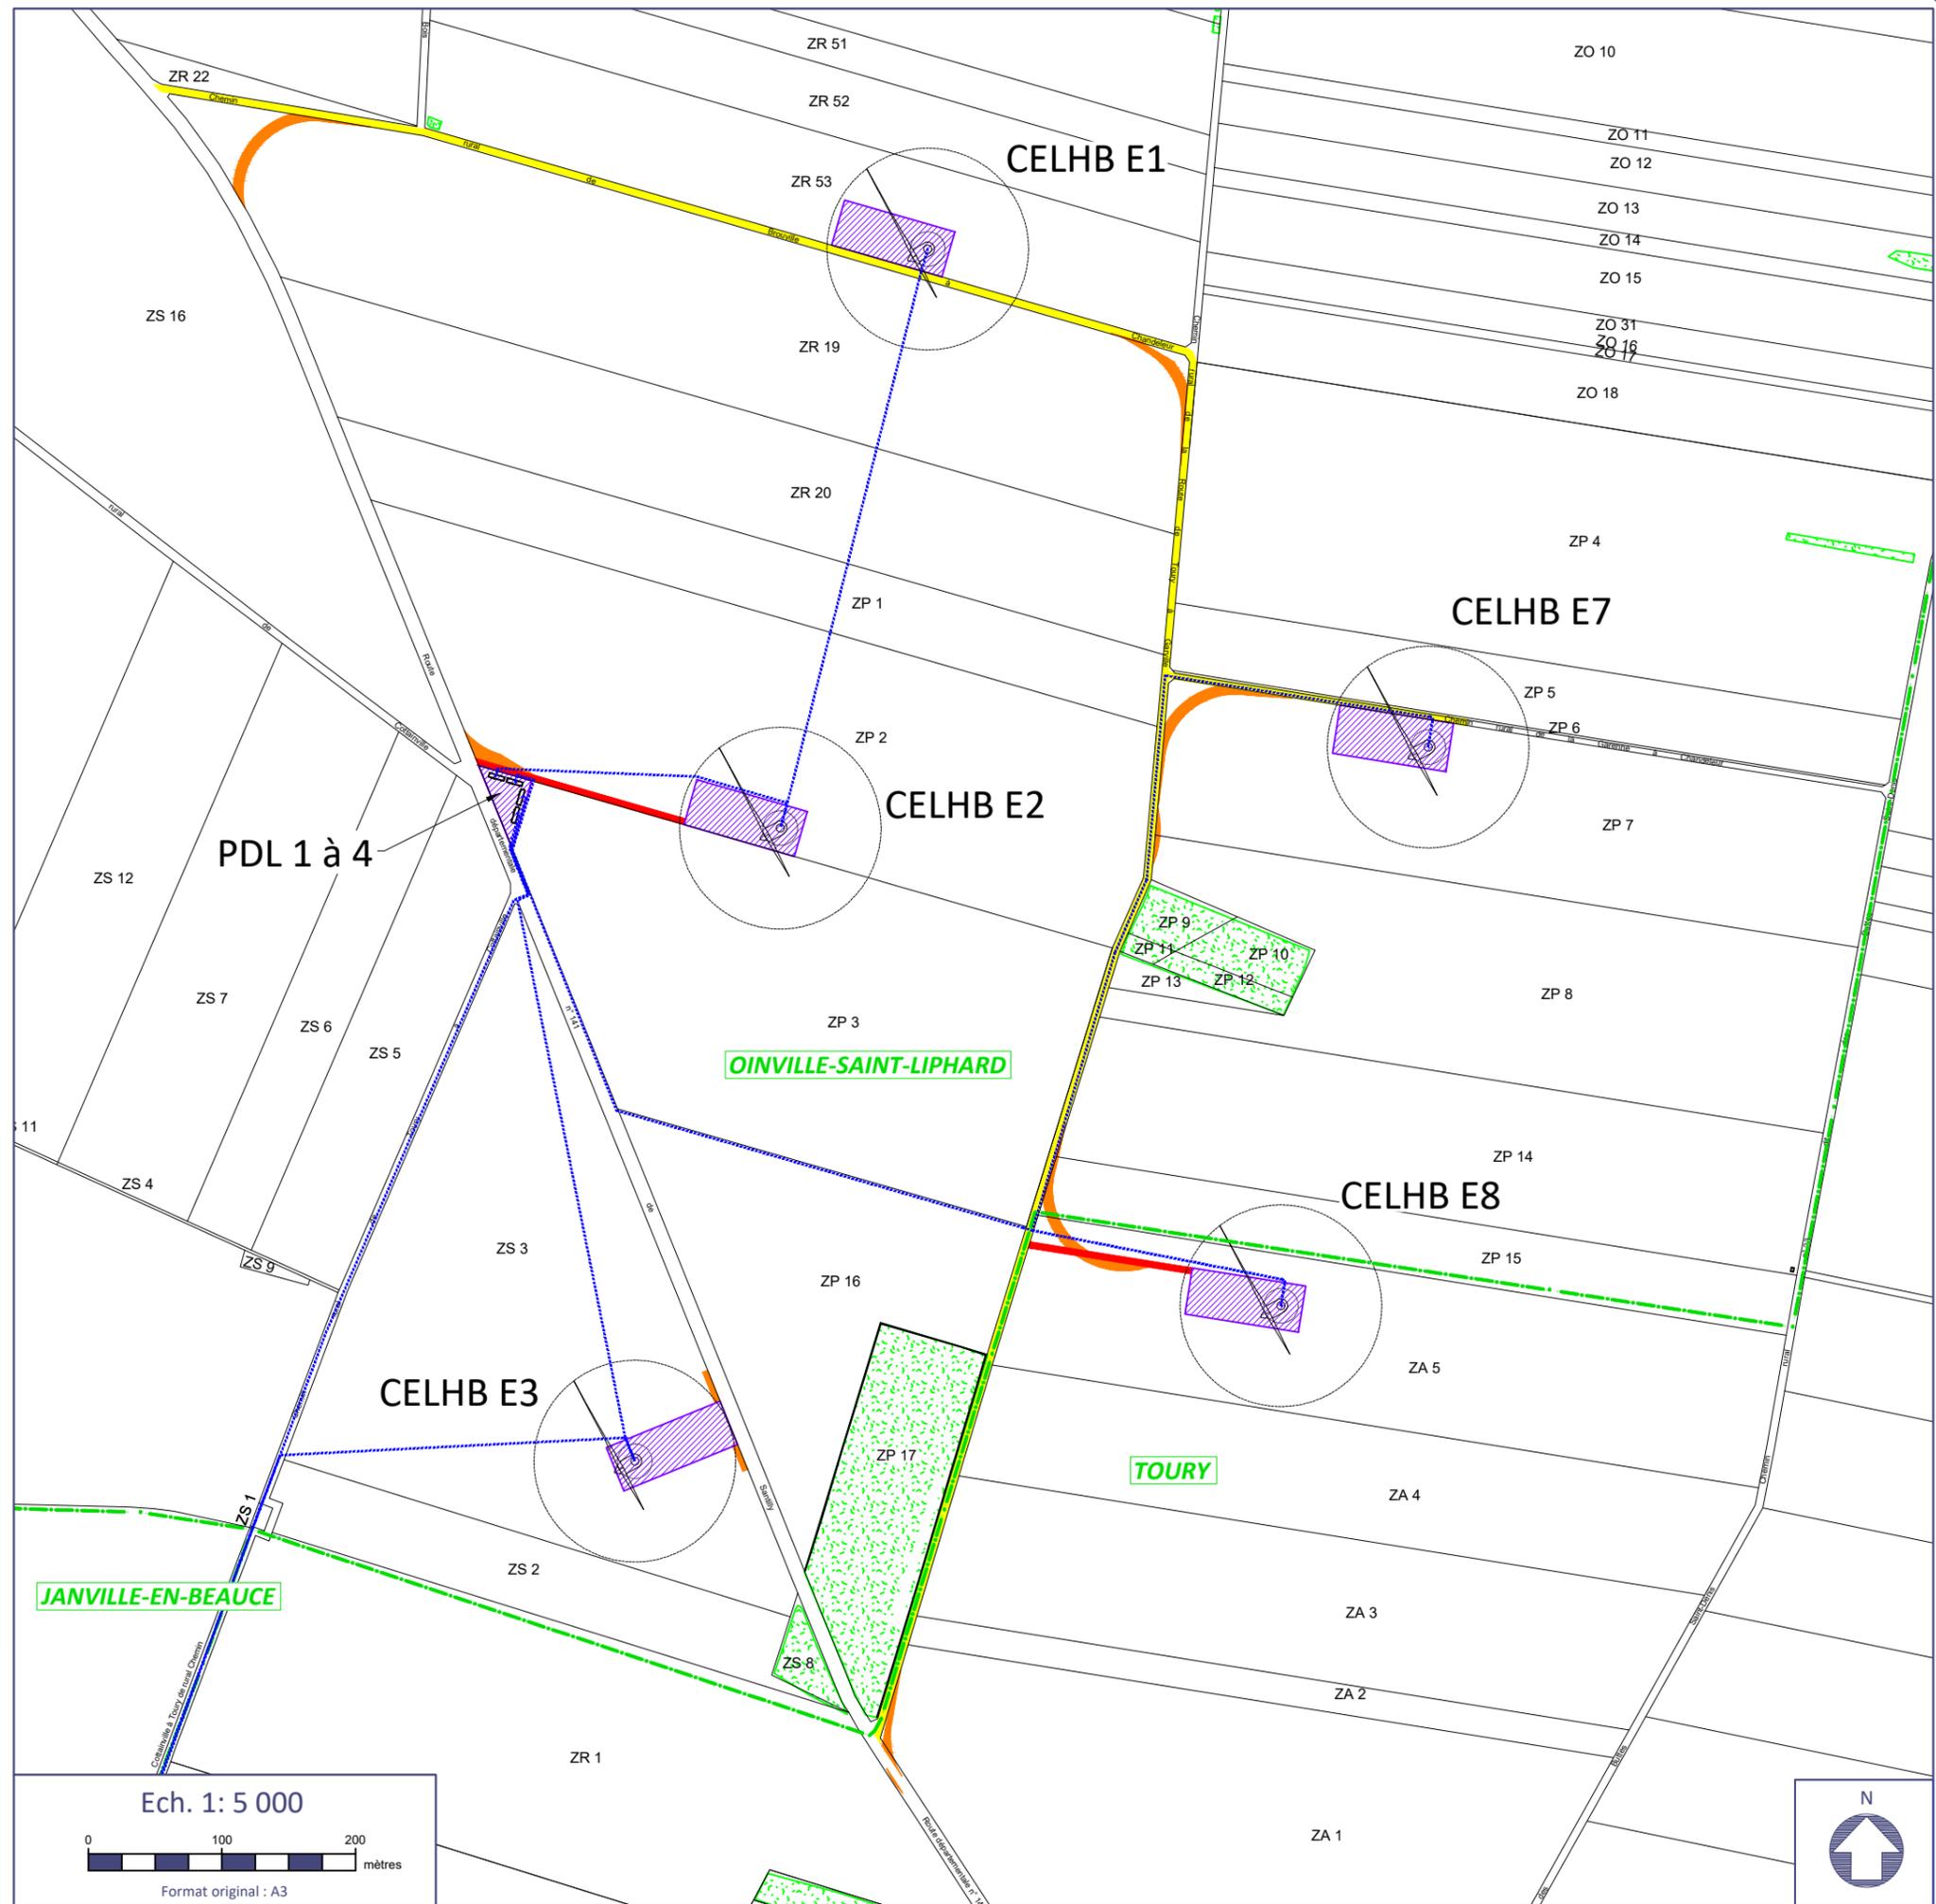


CENTRALE EOLIENNE DU HAUT BUISSON
Parc Club Millénaire Bât.4
1025 Rue Henri Becquerel
34000 MONTPELLIER



DATE
07/11/2024
P10
PAGE 01

Ech. 1: 5 000

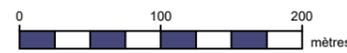

Format original : A3




DEMANDE D'AUTORISATION ENVIRONNEMENTALE

Plan de l'installation et des travaux envisagés

(art. R.181-13 4° & R.181-13 7° du code de l'environnement)

-  Eolienne projetée
-  Poste de Livraison (PDL)
-  Plateforme à aménager
-  Réseau électrique Inter-Eolien (R.I.E)
(Figuré à titre indicatif)
-  Limite communale
-  Accès existant renforcé
(Voie ouverte à la circulation publique)
-  Accès créé et maintenu pour l'exploitation
-  Accès créé et démantelé en fin de chantier

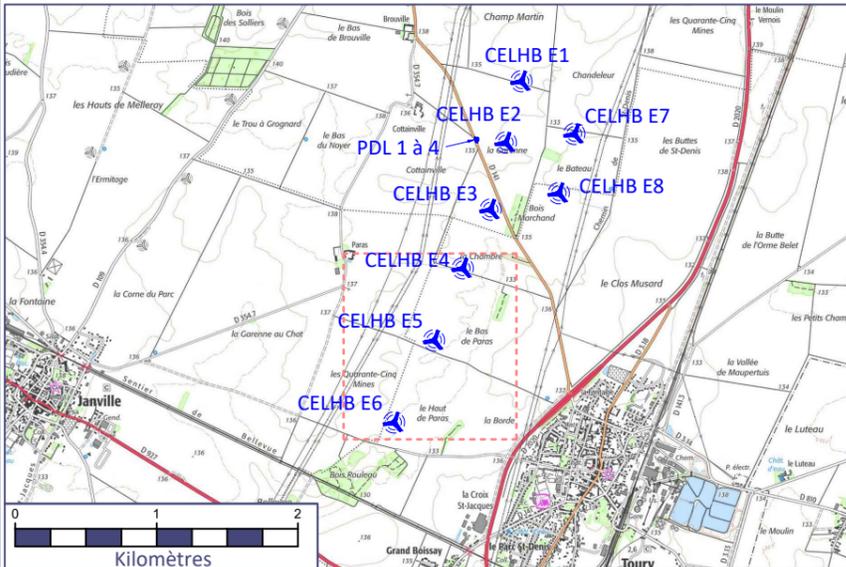

CENTRALE EOLIENNE DU HAUT BUISSON
Parc Club Millénaire Bât.4
1025 Rue Henri Becquerel
34000 MONTPELLIER



DATE
07/11/2024
P10
PAGE 02



Ech. 1: 5 000
0 100 200 mètres
Format original : A3



PLAN DU RAYON D’AFFICHAGE

En page suivante figure la cartographie présentant les communes concernées par le rayon d’affichage du projet de parc éolien Le Haut Buisson.

DEMANDE D'AUTORISATION ENVIRONNEMENTALE



Emplacement de l'installation et rayon d'affichage

-  Eolienne du projet
-  Limite communale
-  Poste de Livraison (PDL)
-  Rayon d'affichage (6km) **

** Le rayon d'affichage de l'installation est défini à partir du mât des éoliennes et des postes de livraison.

Communes concernées par l'enquête publique :

numero	nom	code insee
1	Bazoches-les-Gallerandes	45025
2	Bazoches-les-Hautes	28029
3	Boisseaux	45037
4	Chaussy	45088
5	Erceville	45135
6	Janville-en-Beauce	28199
7	Lion-en-Beauce	45183
8	Oinville-Saint-Liphard	28284
9	Oison	45231
10	Outarville	45240
11	Poinville	28300
12	Neuville-Saint-Denis	28319
13	Santilly	28367
14	Tivernon	45325
15	Toury	28391
16	Trancrainville	28392

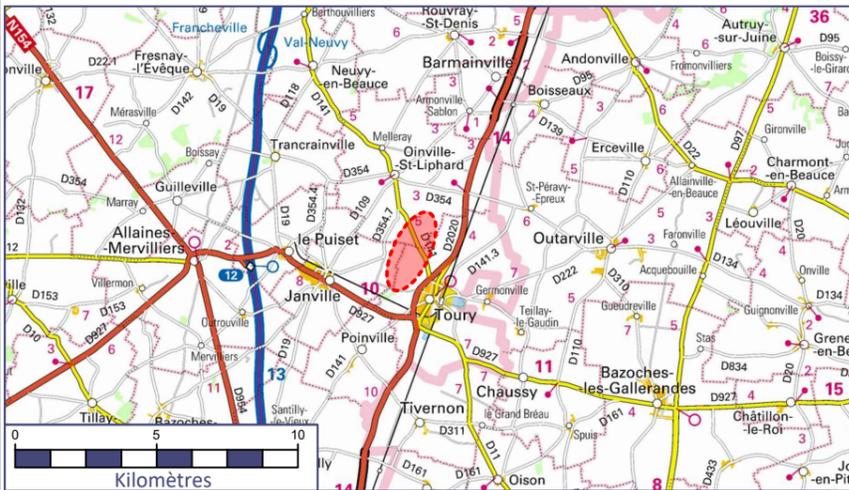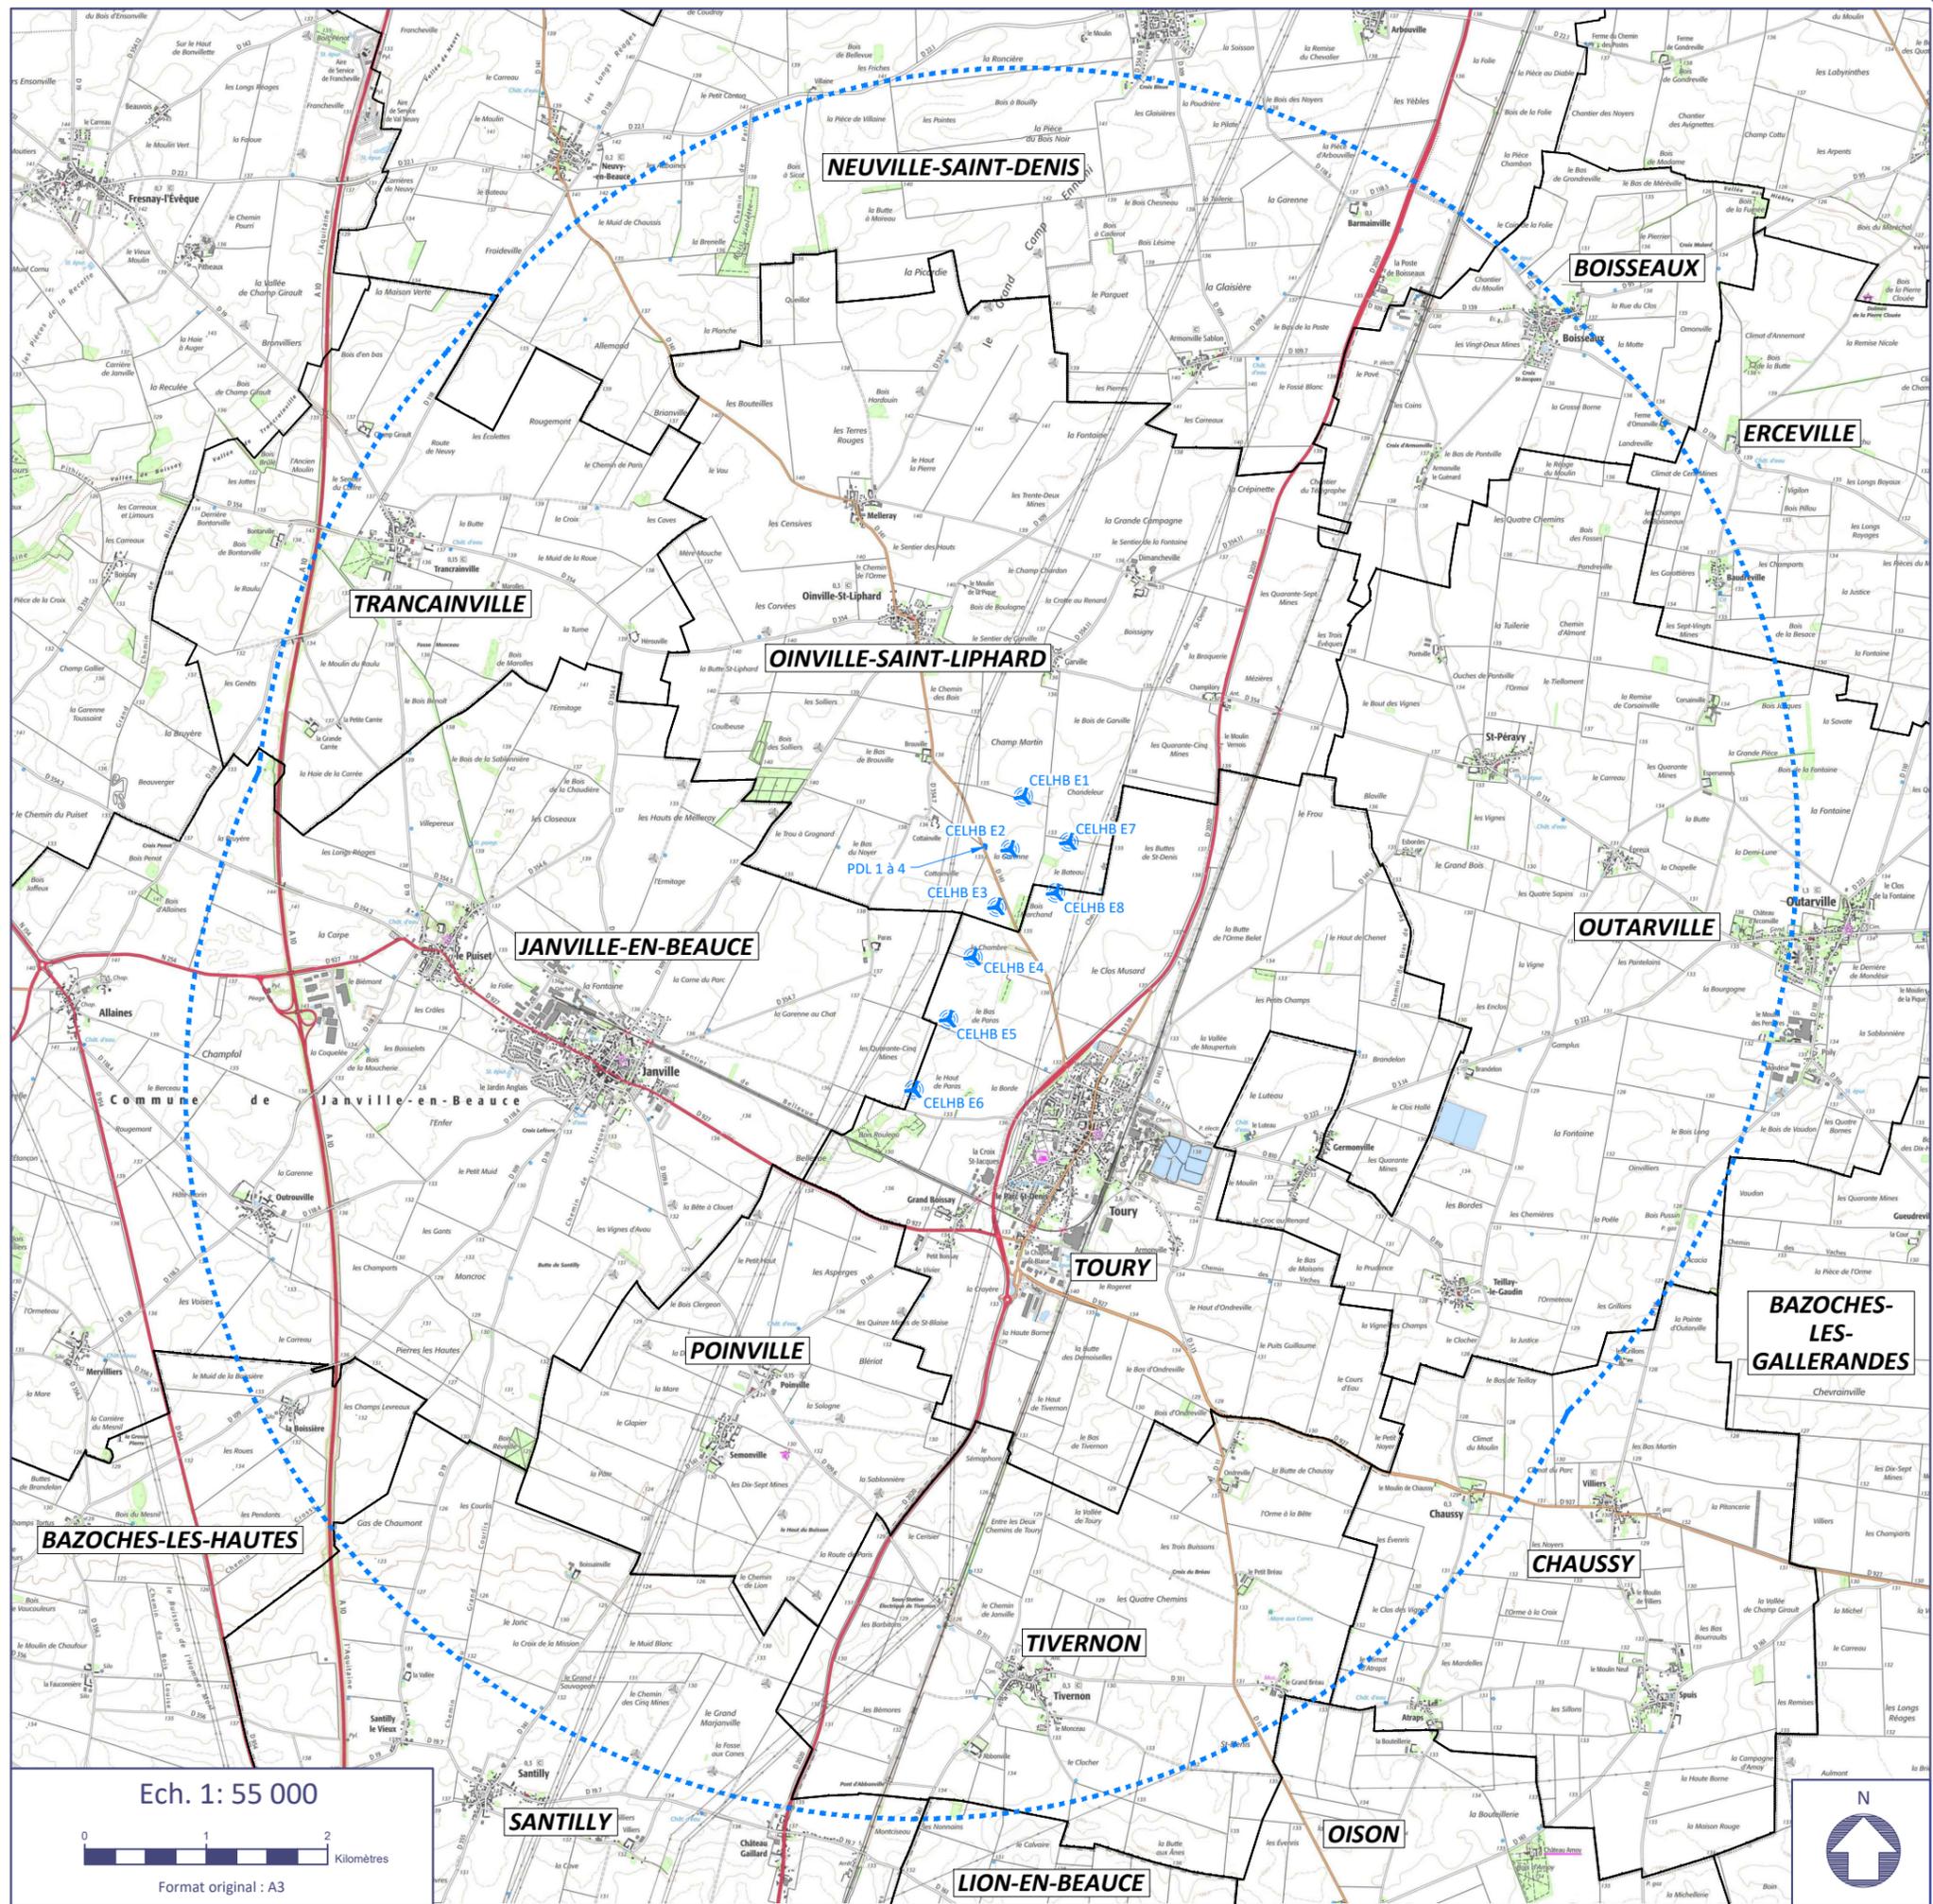


CENTRALE EOLIENNE DU HAUT BUISSON
Parc Club Millénaire Bât.4
1025 Rue Henri Becquerel
34000 MONTPELLIER



DATE
25/04/2025
P10
PAGE 03

Ech. 1: 55 000

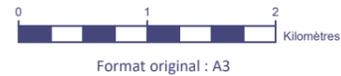

Format original : A3

