



Dossier 23010019
Décembre 2024



Auddicé Seine-Normandie
Parc d'activité Le Long Buisson
380 rue Clément Ader
27930 Le Vieil-Evreux
02 32 32 53 28

PLAN D'ENSEMBLE AU FORMAT 1/1000 POUR LES EOLIENNES ET 1/500 POUR LES POSTES DE LIVRAISON

En pages suivantes figurent les plans d'ensemble à l'échelle 1/500 des installations du parc éolien Le Haut Buisson.

Au regard de l'étendue des installations, une demande de dérogation a été demandée afin de les réaliser à une échelle plus réduite (échelle 1/1000ème pour les éoliennes) et (1/500ème pour les postes de livraison).



DEMANDE D'AUTORISATION ENVIRONNEMENTALE

PLAN D'ENSEMBLE - CELHB E1

(9° du I. de l'art. R.181-15-2 du code de l'environnement)

Projet éolien


- Eolienne du projet
- Aire de survol des pales (Diamètre= 150 m)
- Fondation
- Poste de Livraison (PDL)
- Plateforme à aménager
- Réseau électrique Inter-Eolien (R.I.E)
(Figuré à titre indicatif)
- Accès existant renforcé
(Voie ouverte à la circulation publique)
- Accès créé et maintenu pour l'exploitation
- Accès créé et démantelé en fin de chantier

Limites administratives

- Limite communale
- Limite cadastrale

Affectation des terrains avoisinants

- Culture agricole
- Chemin rural

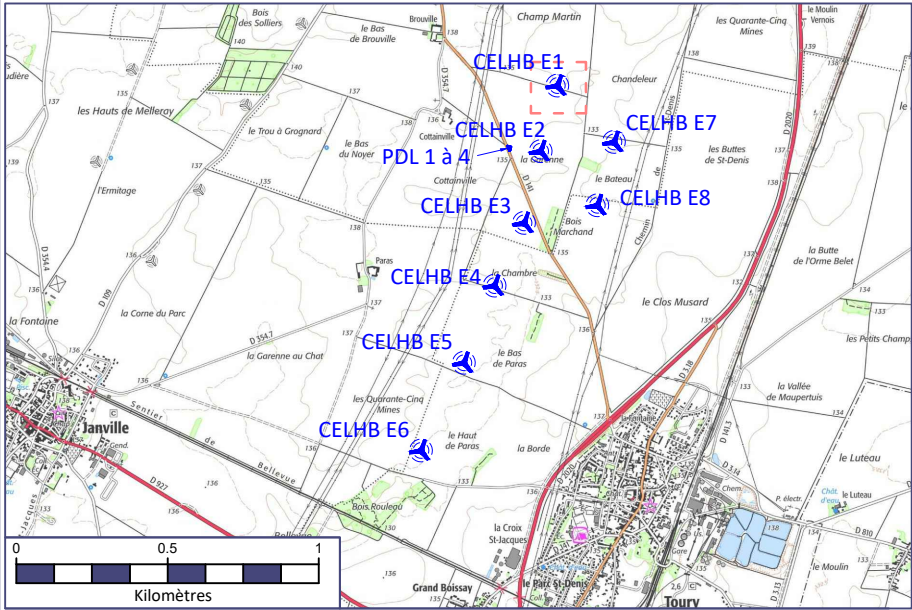

CENTRALE EOLIENNE DU HAUT BUISSON
Parc Club Millénaire Bât.4
1025 Rue Henri Becquerel
34000 MONTPELLIER



DATE
21/10/2024
P11
PAGE 01

Ech. 1: 1000
0 20 40 mètres
Format original : A3

ZR 50

ZR 51

ZR 52

ZR 53

ZR 19

La Garenne

Oinville Saint Liphard

Culture agricole

Culture agricole

Chemin rural dit de Brouville à Chandeaur

Champ Martin

CELHB E1





DEMANDE D'AUTORISATION ENVIRONNEMENTALE

PLAN D'ENSEMBLE - CELHB E2

(9° du I. de l'art. R.181-15-2 du code de l'environnement)

Projet éolien


- Eolienne du projet
- Aire de survol des pales (Diamètre= 150 m)
- Fondation
- Poste de Livraison (PDL)
- Plateforme à aménager
- Réseau électrique Inter-Eolien (R.I.E)
(Figuré à titre indicatif)
- Accès existant renforcé
(Voie ouverte à la circulation publique)
- Accès créé et maintenu pour l'exploitation
- Accès créé et démantelé en fin de chantier

Limites administratives

- Limite communale
- Limite cadastrale

Affectation des terrains avoisinants

- Culture agricole
- Chemin rural

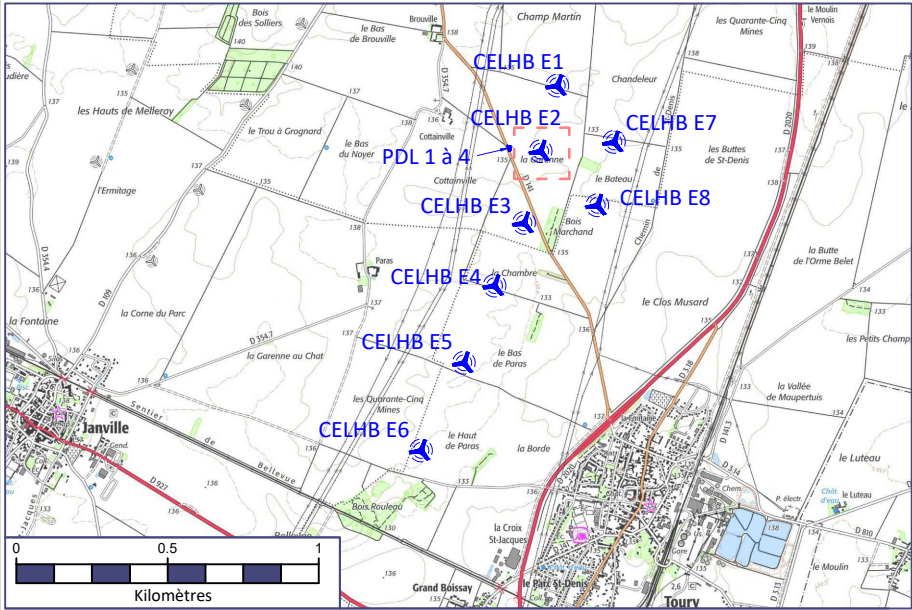

CENTRALE EOLIENNE DU HAUT BUISSON
Parc Club Millénaire Bât.4
1025 Rue Henri Becquerel
34000 MONTPELLIER



DATE
22/10/2024
P11
PAGE 02

Ech. 1: 1000



Format original : A3

ZP 1

ZP 2

ZP 3

Oinville Saint Liphard

Culture agricole

La Garenne

CELHB E2

Culture agricole





DEMANDE D'AUTORISATION ENVIRONNEMENTALE

PLAN D'ENSEMBLE - CELHB E3

(9° du I. de l'art. R.181-15-2 du code de l'environnement)

Projet éolien


- Eolienne du projet
- Aire de survol des pales (Diamètre= 150 m)
- Fondation
- Poste de Livraison (PDL)
- Plateforme à aménager
- Réseau électrique Inter-Eolien (R.I.E)
(Figuré à titre indicatif)
- Accès existant renforcé
(Voie ouverte à la circulation publique)
- Accès créé et maintenu pour l'exploitation
- Accès créé et démantelé en fin de chantier

Limites administratives

- Limite communale
- Limite cadastrale

Affectation des terrains avoisinants

- Culture agricole
- Chemin rural

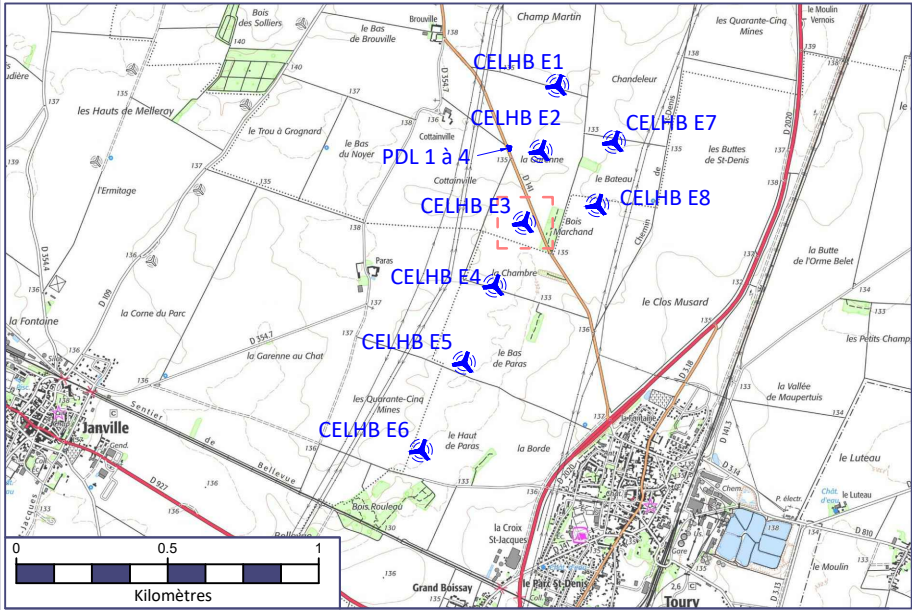


CENTRALE EOLIENNE DU HAUT BUISSON
Parc Club Millénaire Bât.4
1025 Rue Henri Becquerel
34000 MONTPELLIER



DATE
24/10/2024
P11
PAGE 03

Ech. 1: 1000
0 20 40 mètres
Format original : A3

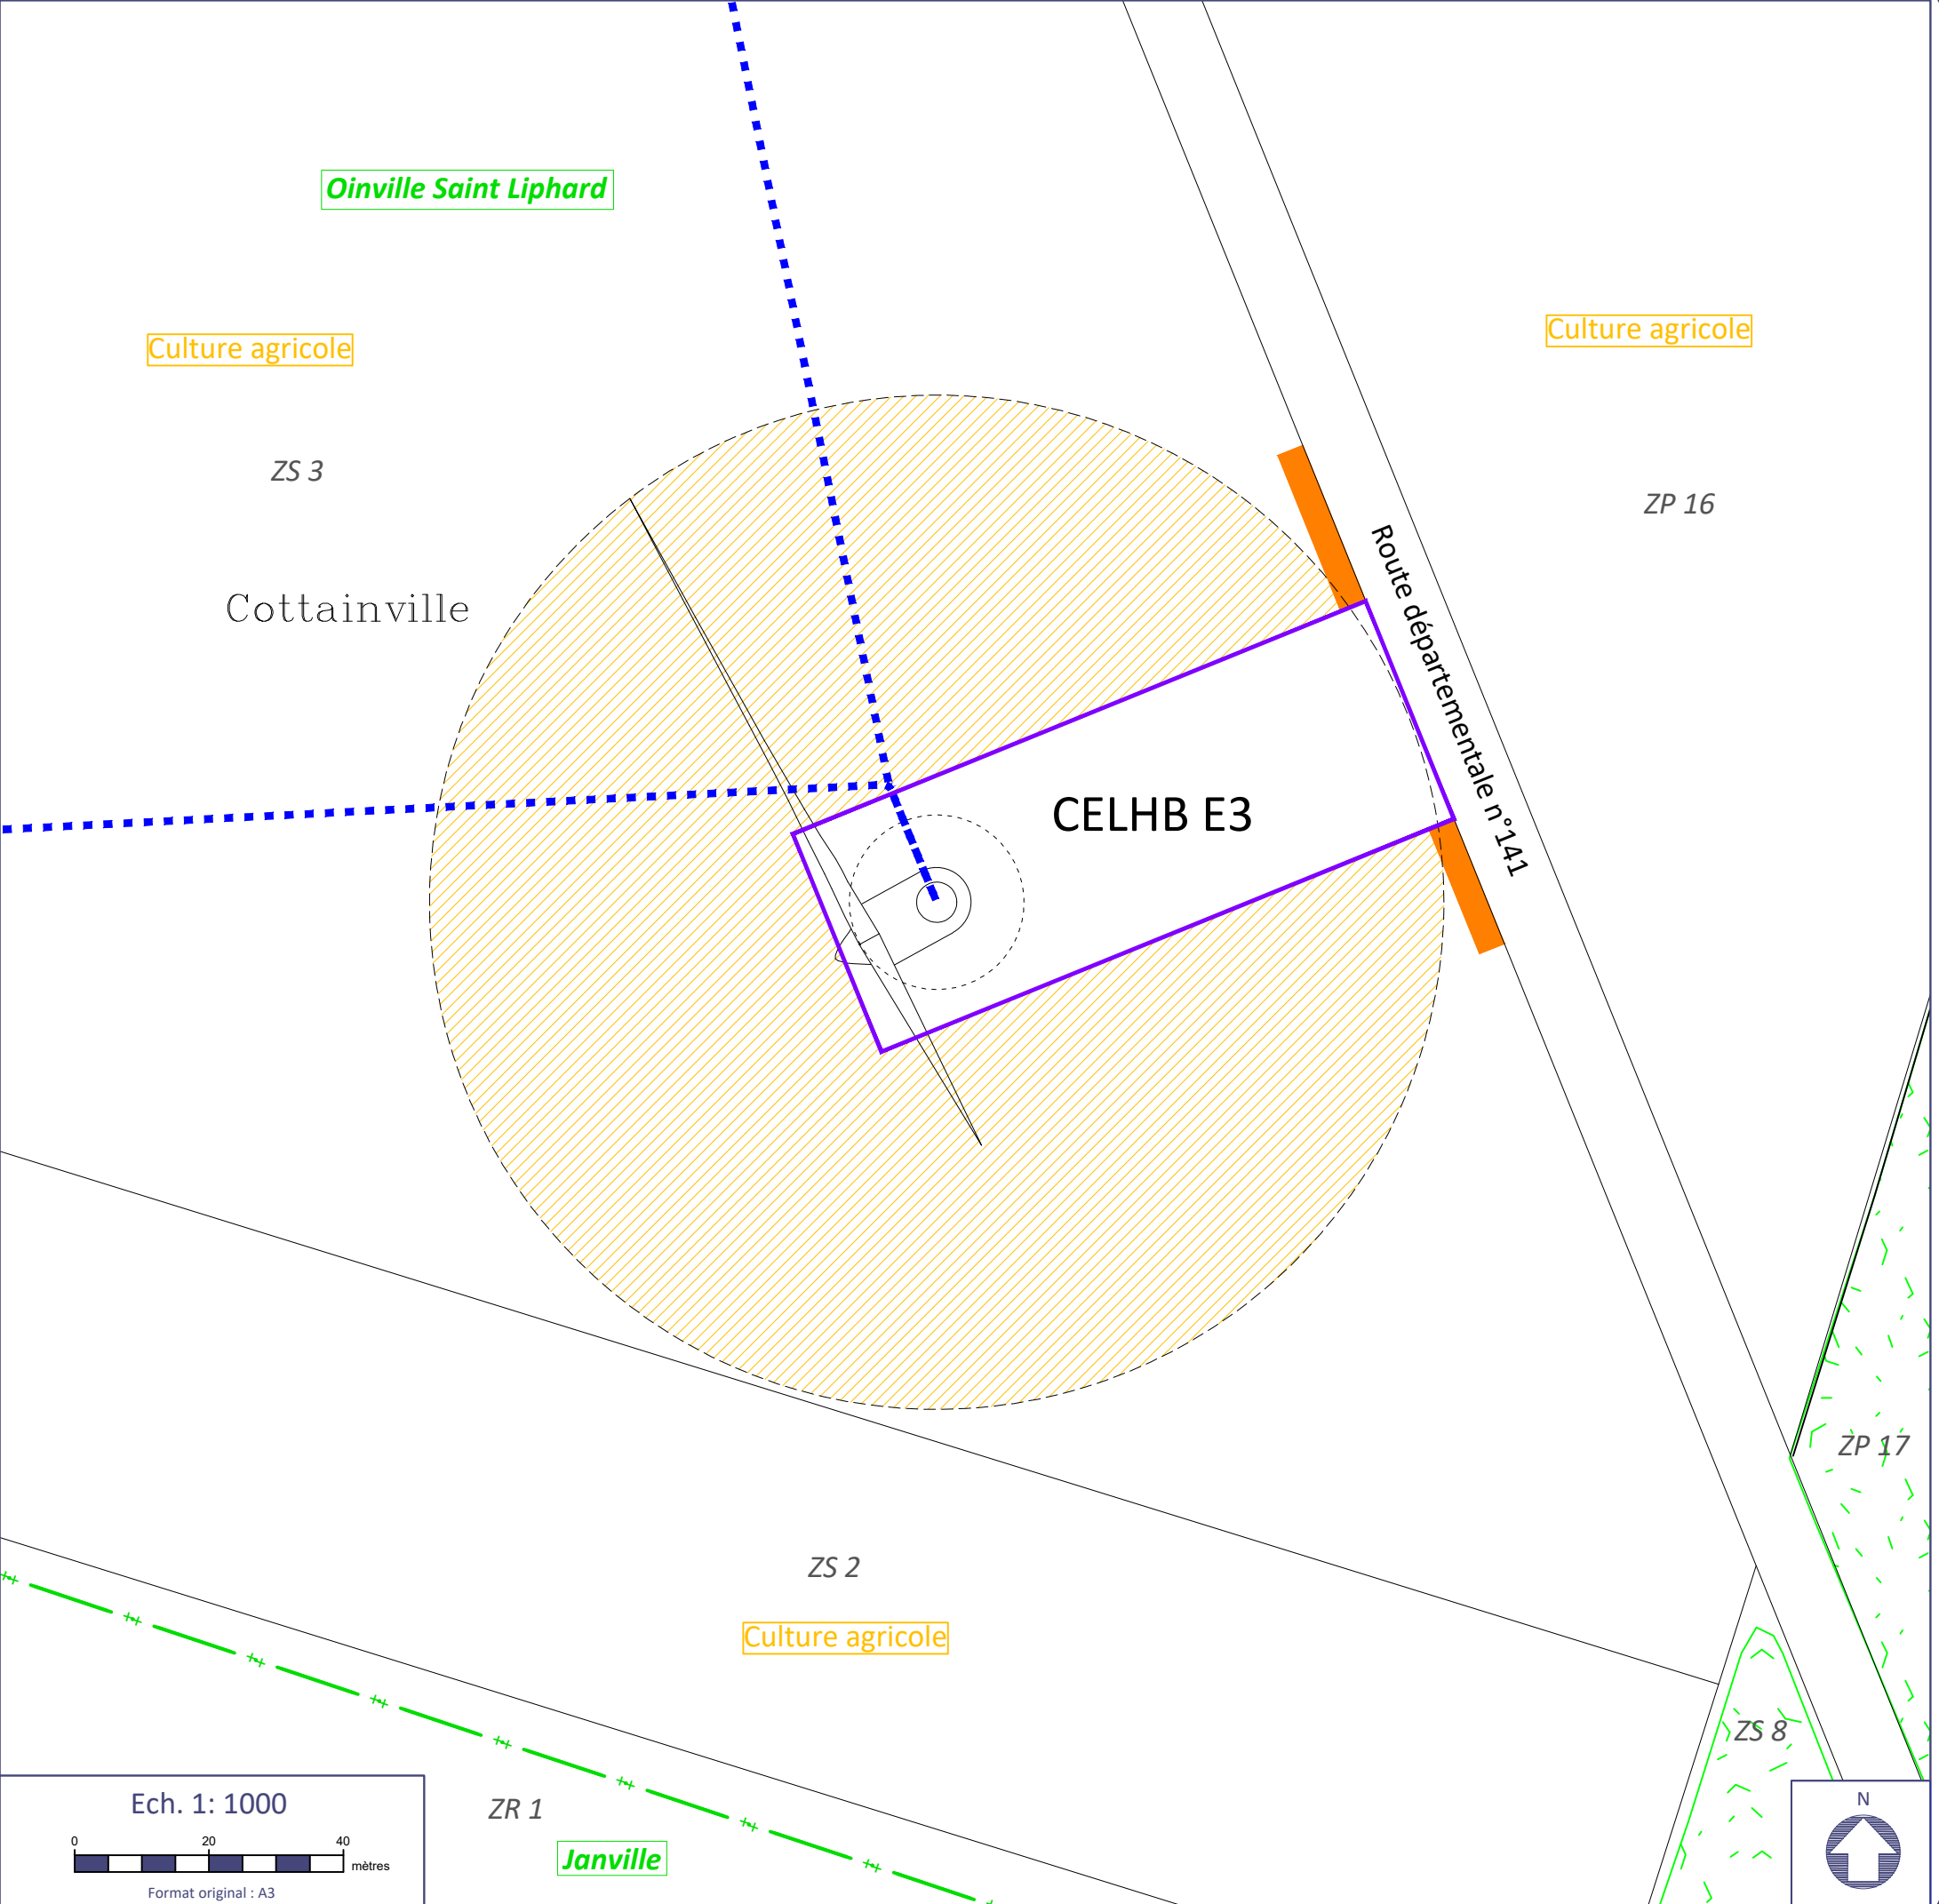



DEMANDE D'AUTORISATION ENVIRONNEMENTALE

PLAN D'ENSEMBLE - CELHB E4

(9° du I. de l'art. R.181-15-2 du code de l'environnement)

Projet éolien


- Eolienne du projet
- Aire de survol des pales (Diamètre= 150 m)
- Fondation
- Poste de Livraison (PDL)
- Plateforme à aménager
- Réseau électrique Inter-Eolien (R.I.E)
(Figuré à titre indicatif)
- Accès existant renforcé
(Voie ouverte à la circulation publique)
- Accès créé et maintenu pour l'exploitation
- Accès créé et démantelé en fin de chantier

Limites administratives

- Limite communale
- Limite cadastrale

Affectation des terrains avoisinants


- Culture agricole
- Chemin rural

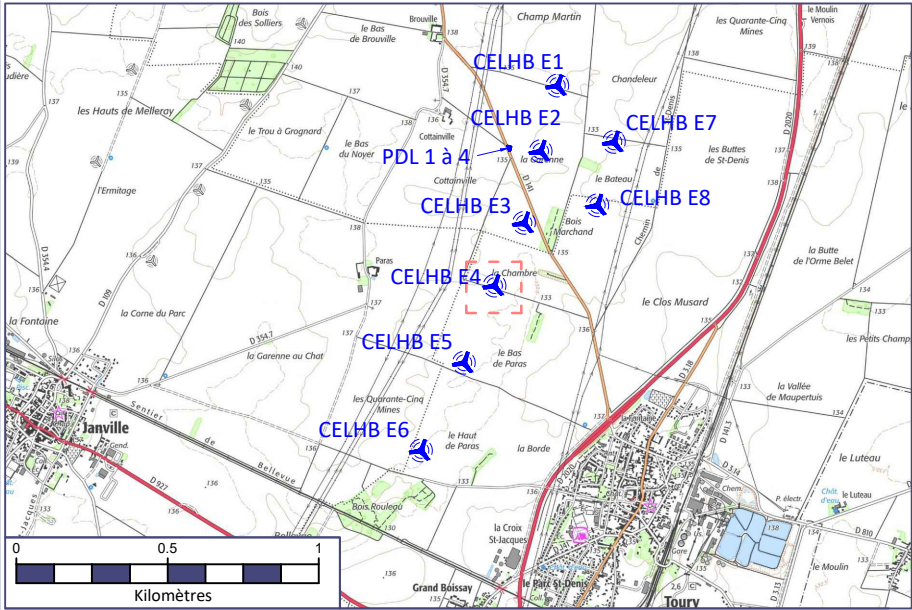

CENTRALE EOLIENNE DU HAUT BUISSON
Parc Club Millénaire Bât.4
1025 Rue Henri Becquerel
34000 MONTPELLIER



DATE
24/10/2024
P11
PAGE 04

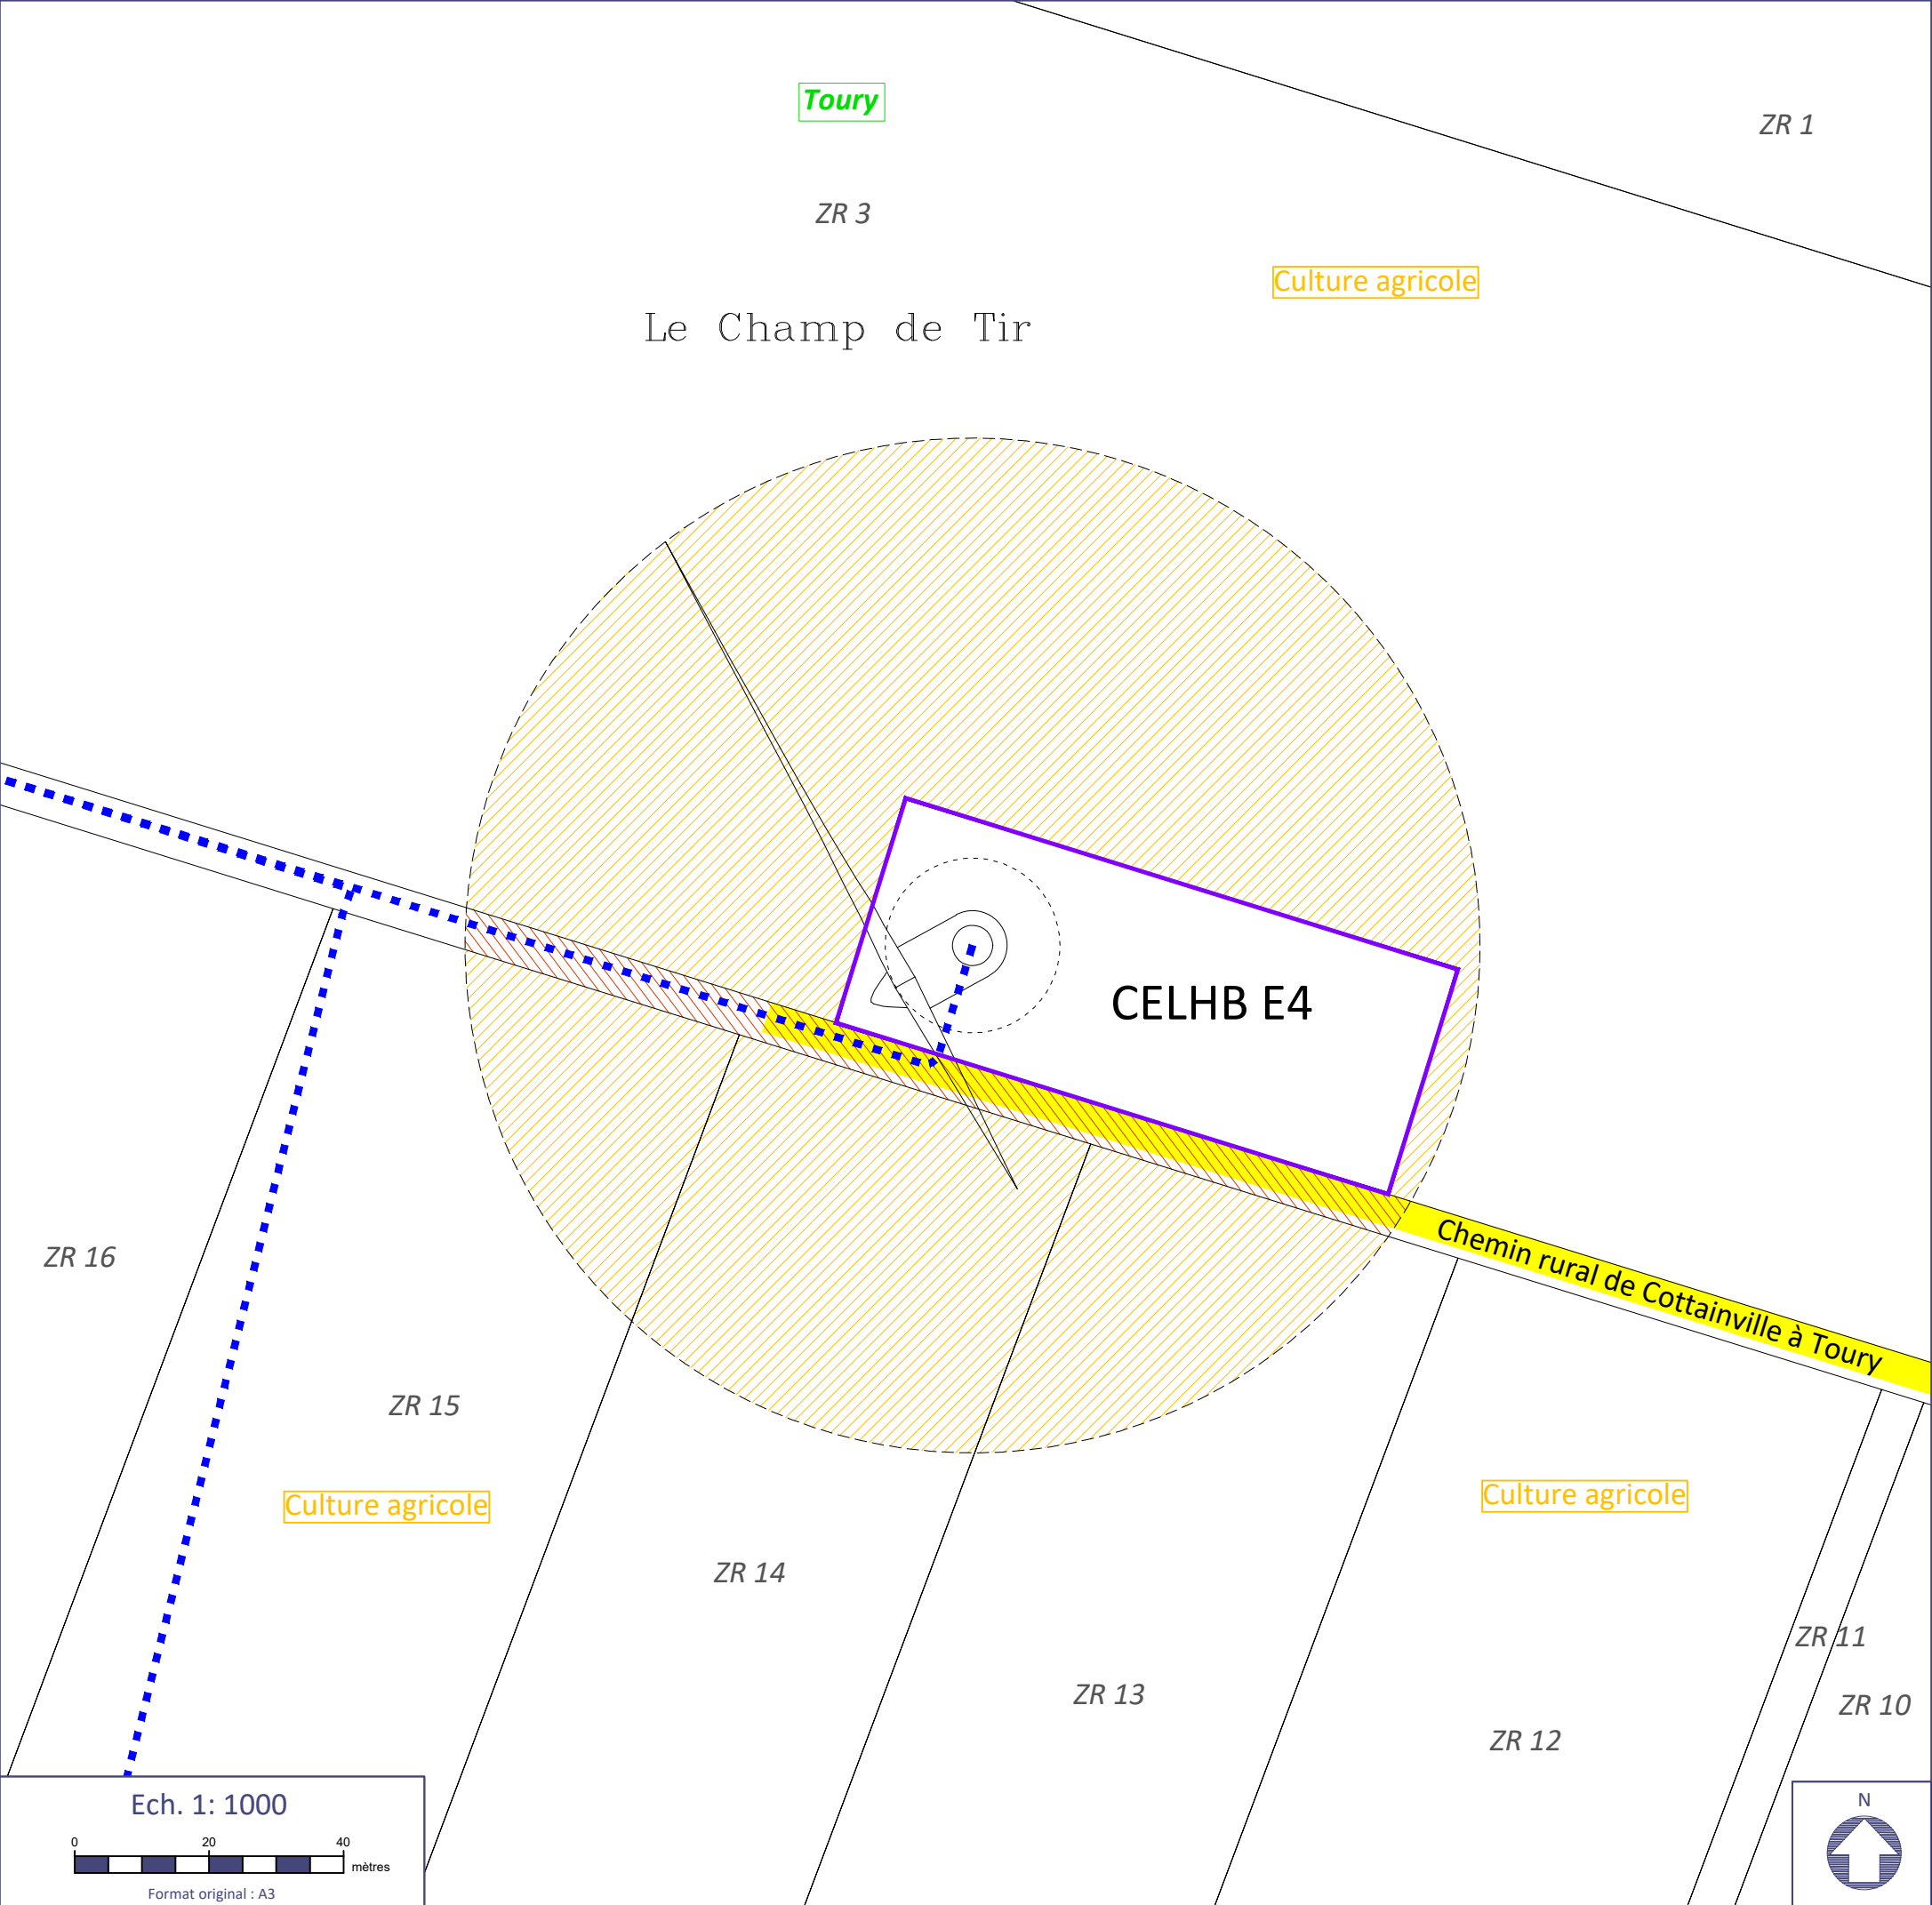



DEMANDE D'AUTORISATION ENVIRONNEMENTALE

PLAN D'ENSEMBLE - CELHB E5

(9° du I. de l'art. R.181-15-2 du code de l'environnement)

Projet éolien


- Eolienne du projet
- Aire de survol des pales (Diamètre= 150 m)
- Fondation
- Poste de Livraison (PDL)
- Plateforme à aménager
- Réseau électrique Inter-Eolien (R.I.E)
(Figuré à titre indicatif)
- Accès existant renforcé
(Voie ouverte à la circulation publique)
- Accès créé et maintenu pour l'exploitation
- Accès créé et démantelé en fin de chantier

Limites administratives

- Limite communale
- Limite cadastrale

Affectation des terrains avoisinants


- Culture agricole
- Chemin rural

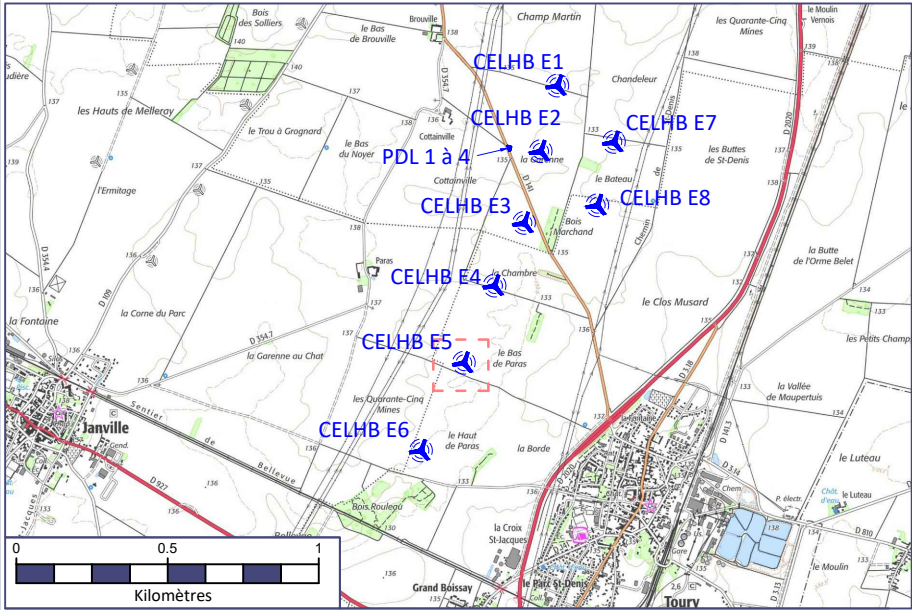

CENTRALE EOLIENNE DU HAUT BUISSON
Parc Club Millénaire Bât.4
1025 Rue Henri Becquerel
34000 MONTPELLIER



DATE
24/10/2024
P11
PAGE 05

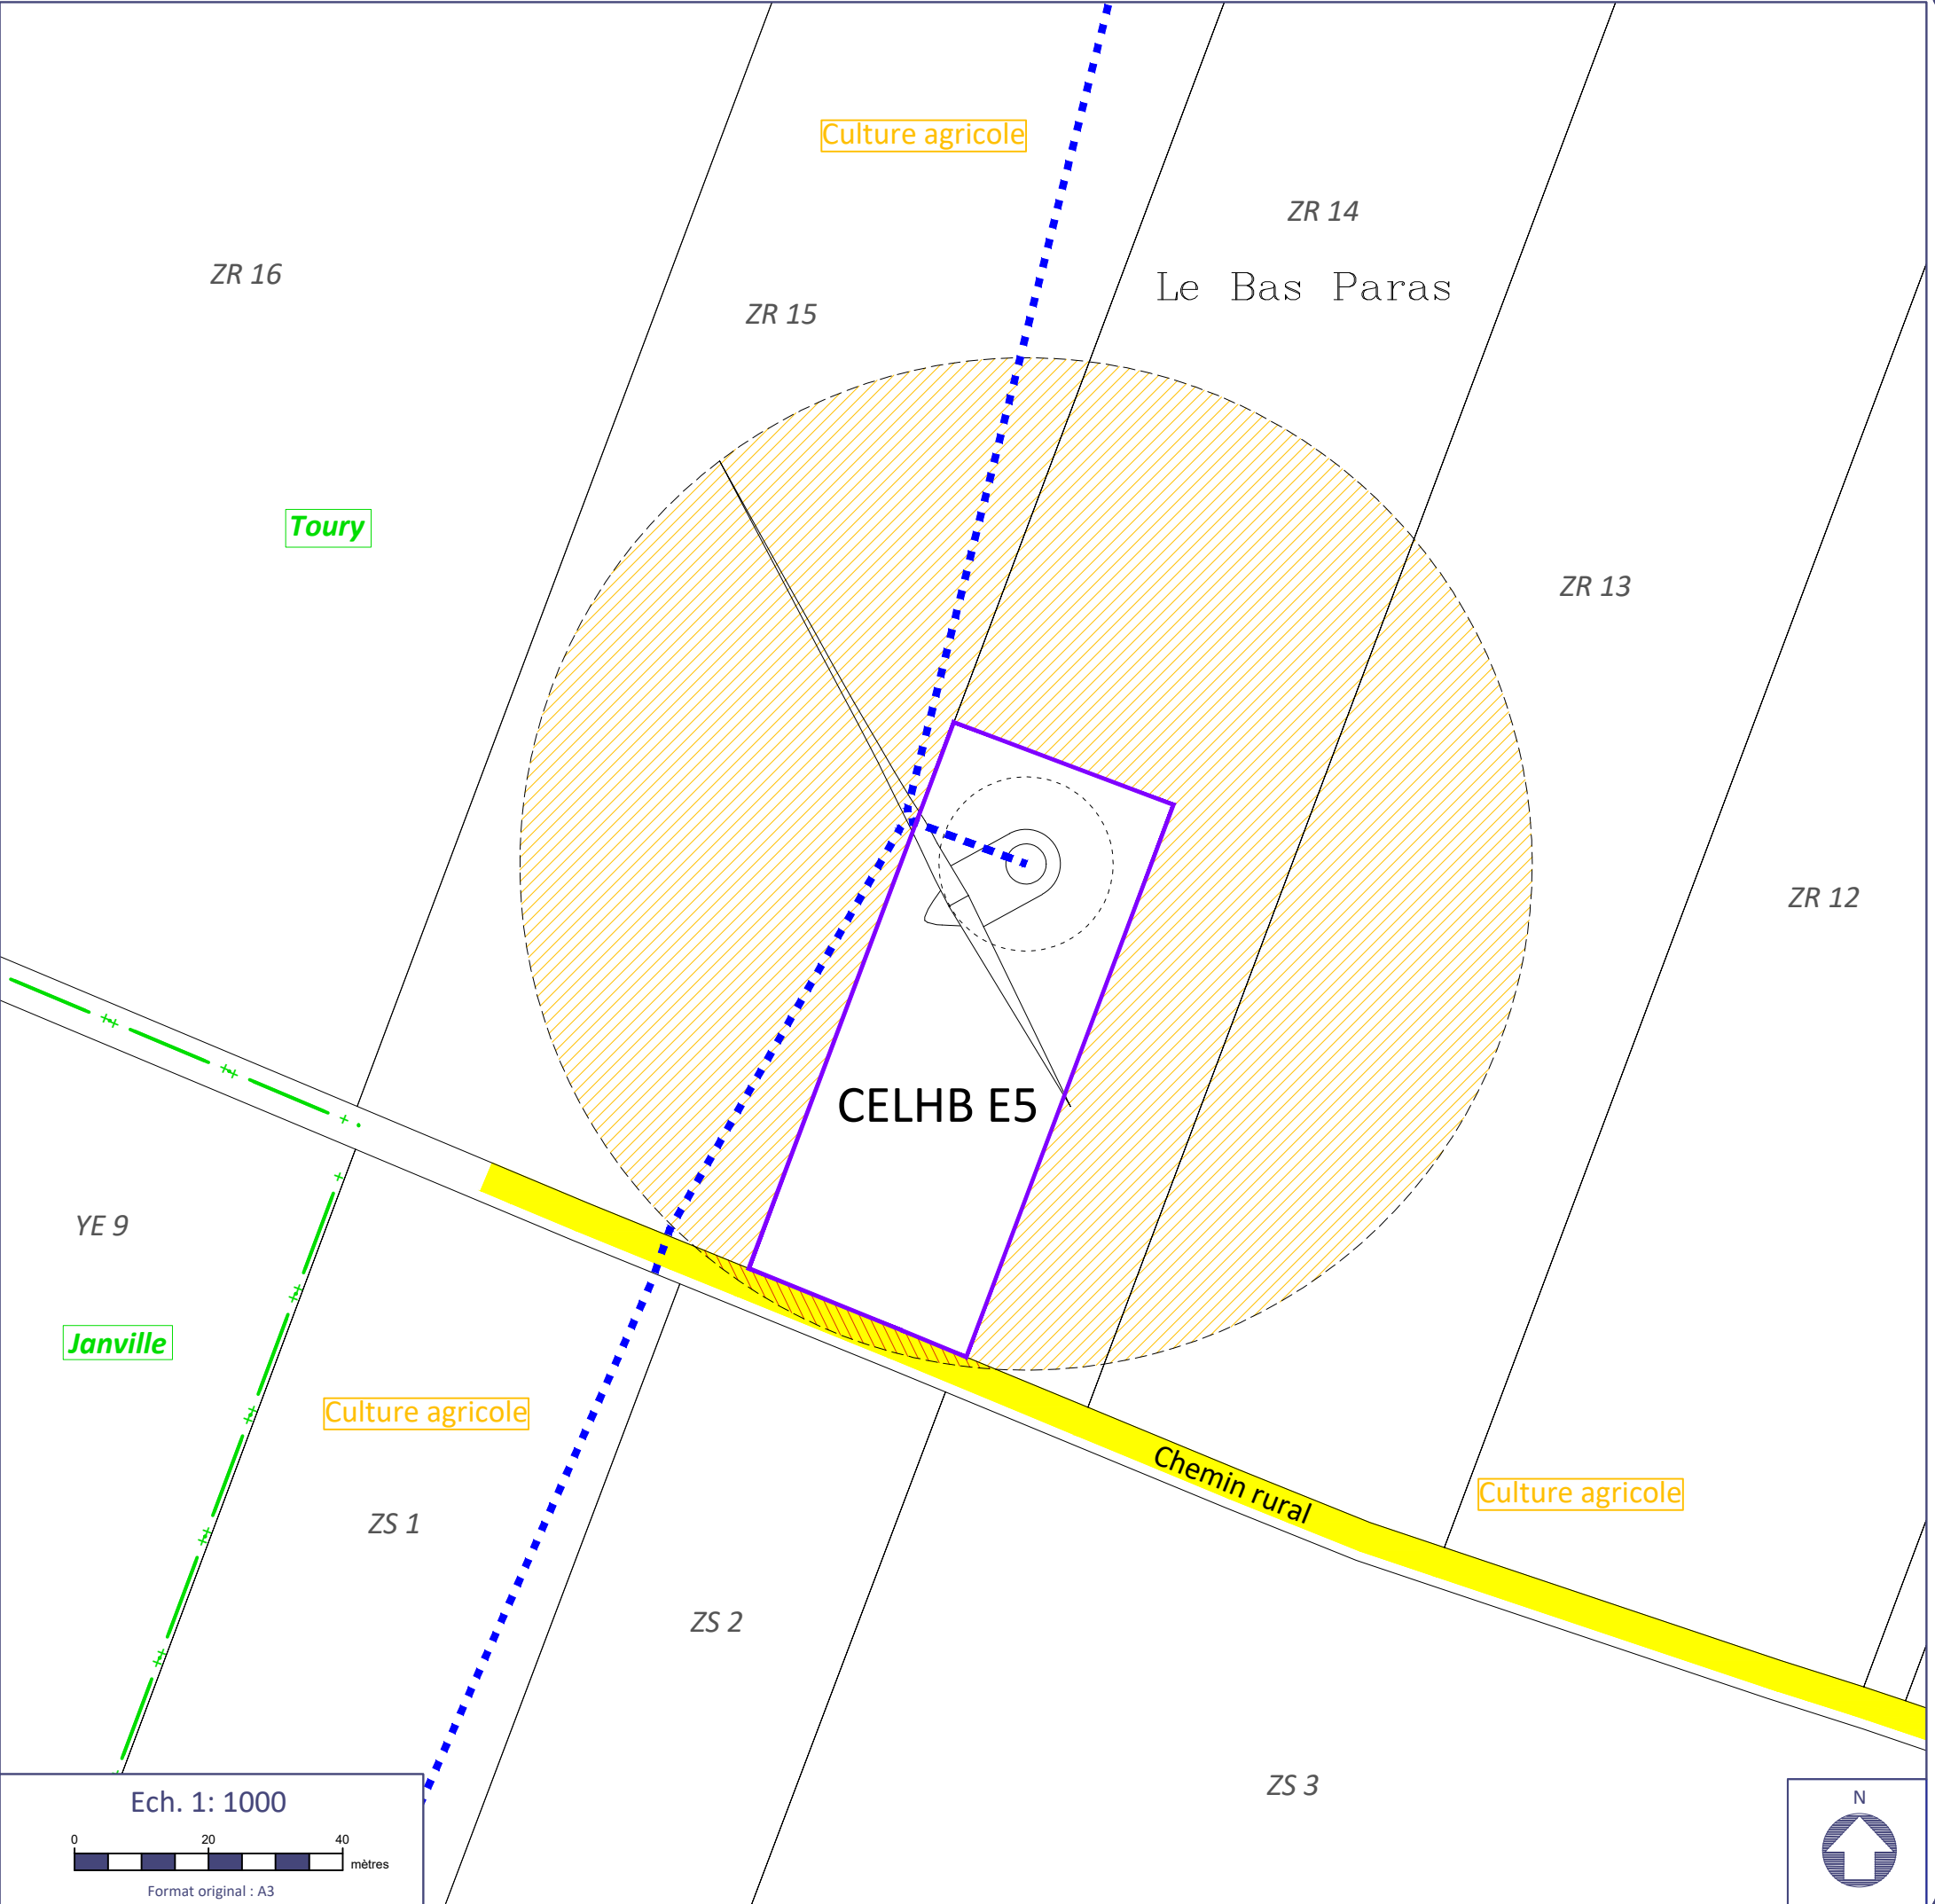



DEMANDE D'AUTORISATION ENVIRONNEMENTALE

PLAN D'ENSEMBLE - CELHB E6

(9° du I. de l'art. R.181-15-2 du code de l'environnement)

Projet éolien


- Eolienne du projet
- Aire de survol des pales (Diamètre= 150 m)
- Fondation
- Poste de Livraison (PDL)
- Plateforme à aménager
- Réseau électrique Inter-Eolien (R.I.E)
(Figuré à titre indicatif)
- Accès existant renforcé
(Voie ouverte à la circulation publique)
- Accès créé et maintenu pour l'exploitation
- Accès créé et démantelé en fin de chantier

Limites administratives

- Limite communale
- Limite cadastrale

Affectation des terrains avoisinants


- Culture agricole
- Chemin rural

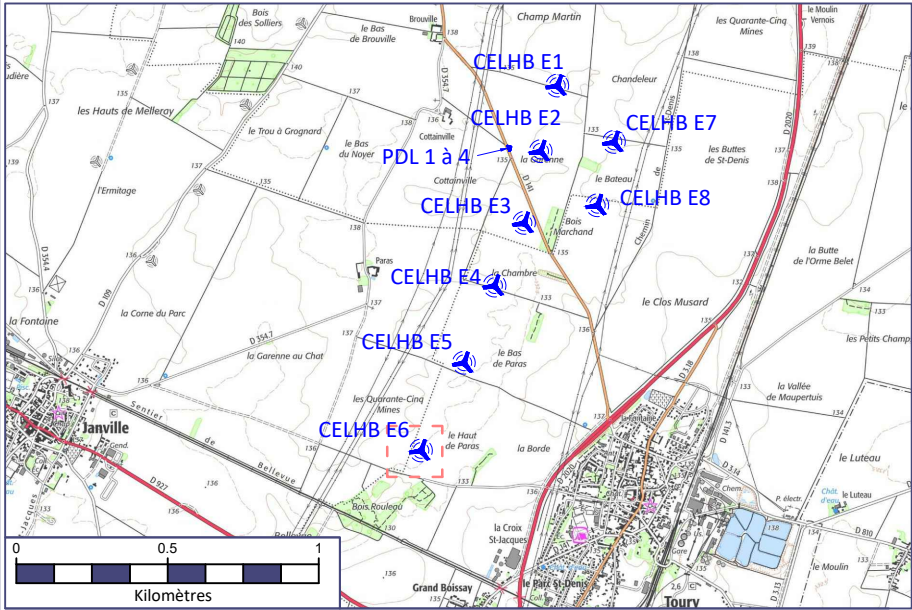

CENTRALE EOLIENNE DU HAUT BUISSON
Parc Club Millénaire Bât.4
1025 Rue Henri Becquerel
34000 MONTPELLIER



DATE
24/10/2024
P11
PAGE 06

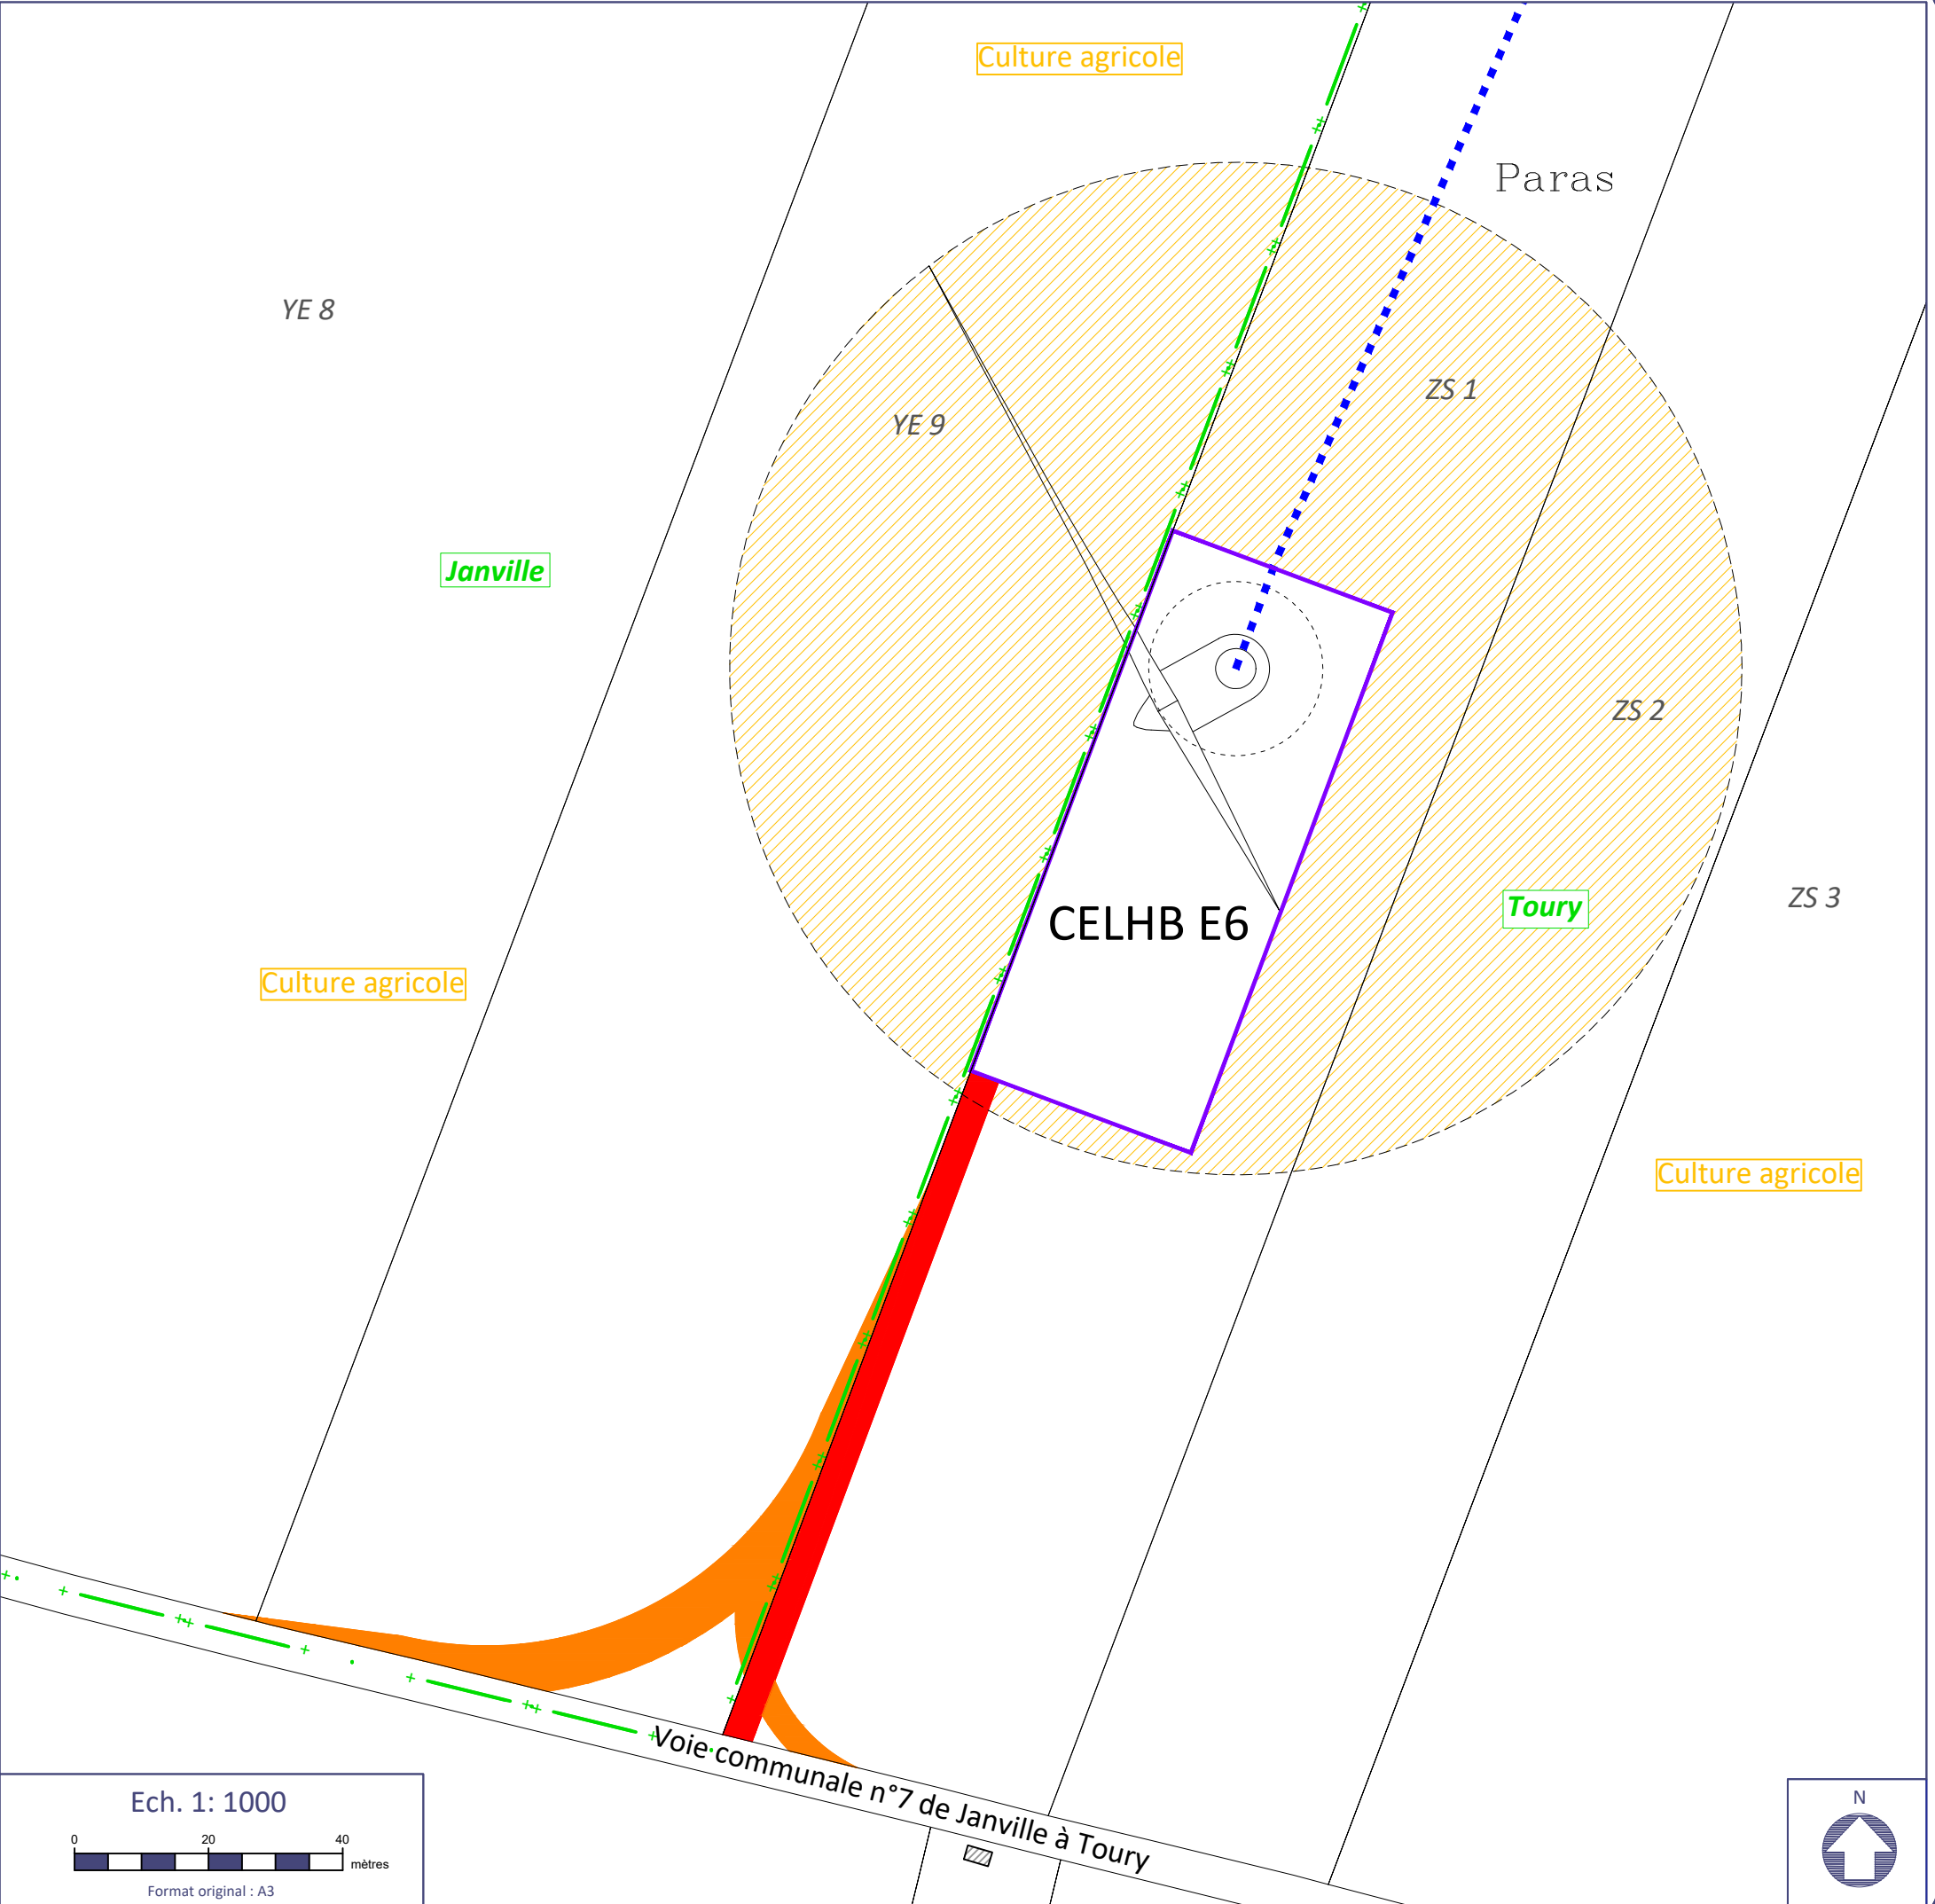



DEMANDE D'AUTORISATION ENVIRONNEMENTALE

PLAN D'ENSEMBLE - CELHB E7

(9° du I. de l'art. R.181-15-2 du code de l'environnement)

Projet éolien


- Eolienne du projet
- Aire de survol des pales (Diamètre= 150 m)
- Fondation
- Poste de Livraison (PDL)
- Plateforme à aménager
- Réseau électrique Inter-Eolien (R.I.E)
(Figuré à titre indicatif)
- Accès existant renforcé
(Voie ouverte à la circulation publique)
- Accès créé et maintenu pour l'exploitation
- Accès créé et démantelé en fin de chantier

Limites administratives

- Limite communale
- Limite cadastrale

Affectation des terrains avoisinants



- Culture agricole
- Chemin rural

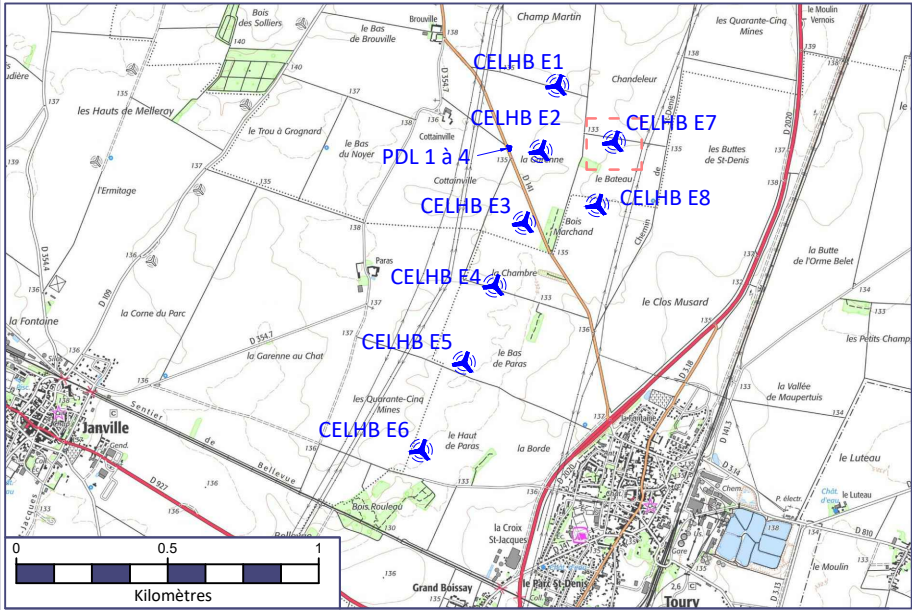

CENTRALE EOLIENNE DU HAUT BUISSON
Parc Club Millénaire Bât.4
1025 Rue Henri Becquerel
34000 MONTPELLIER



DATE
24/10/2024
P11
PAGE 07

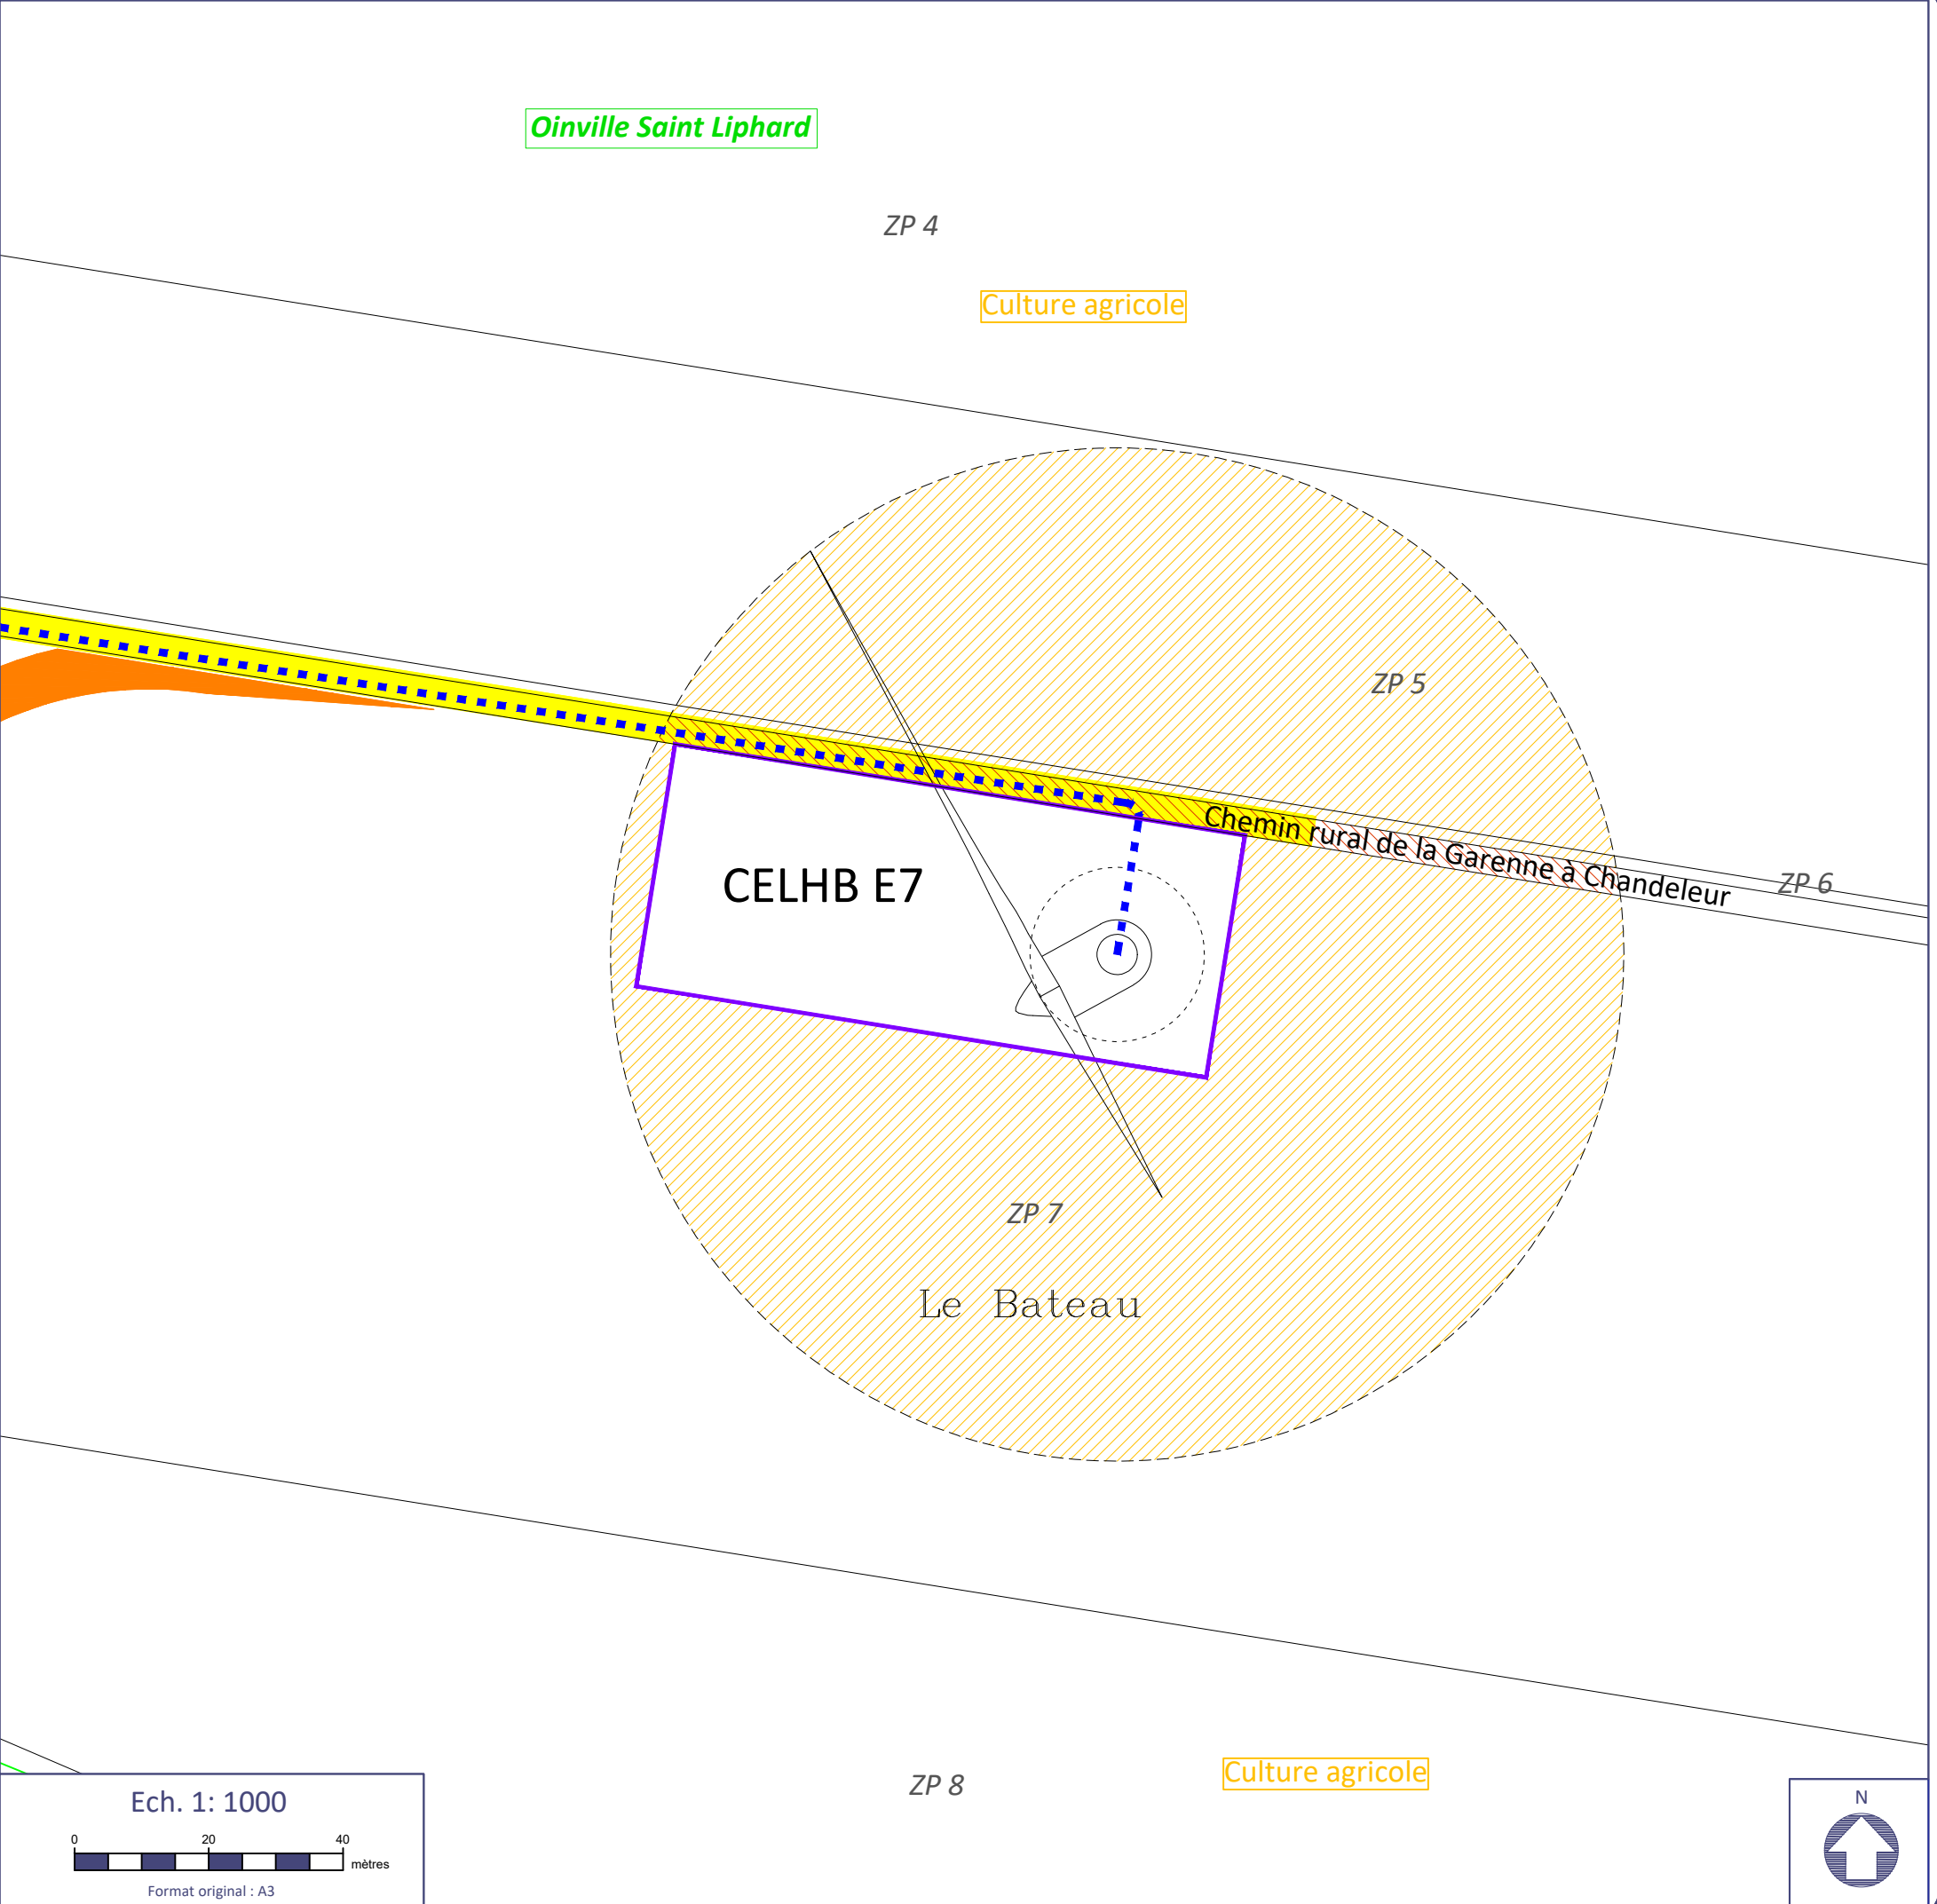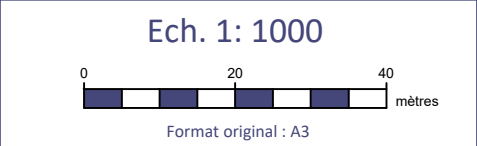



DEMANDE D'AUTORISATION ENVIRONNEMENTALE

PLAN D'ENSEMBLE - CELHB E8

(9° du I. de l'art. R.181-15-2 du code de l'environnement)

Projet éolien


- Eolienne du projet
- Aire de survol des pales (Diamètre= 150 m)
- Fondation
- Poste de Livraison (PDL)
- Plateforme à aménager
- Réseau électrique Inter-Eolien (R.I.E)
(Figuré à titre indicatif)
- Accès existant renforcé
(Voie ouverte à la circulation publique)
- Accès créé et maintenu pour l'exploitation
- Accès créé et démantelé en fin de chantier

Limites administratives

- Limite communale
- Limite cadastrale

Affectation des terrains avoisinants


- Culture agricole
- Chemin rural

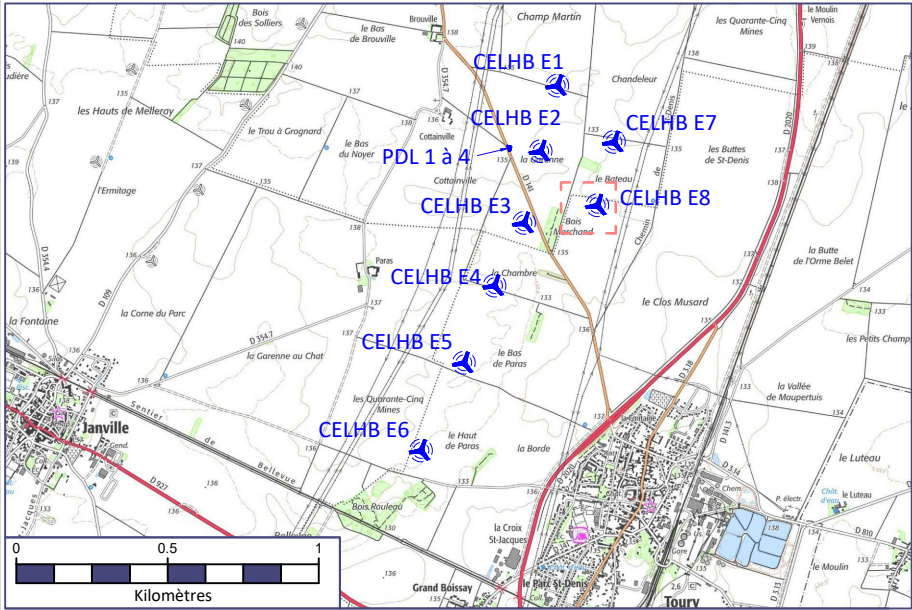

CENTRALE EOLIENNE DU HAUT BUISSON
Parc Club Millénaire Bât.4
1025 Rue Henri Becquerel
34000 MONTPELLIER



DATE
24/10/2024
P11
PAGE 08

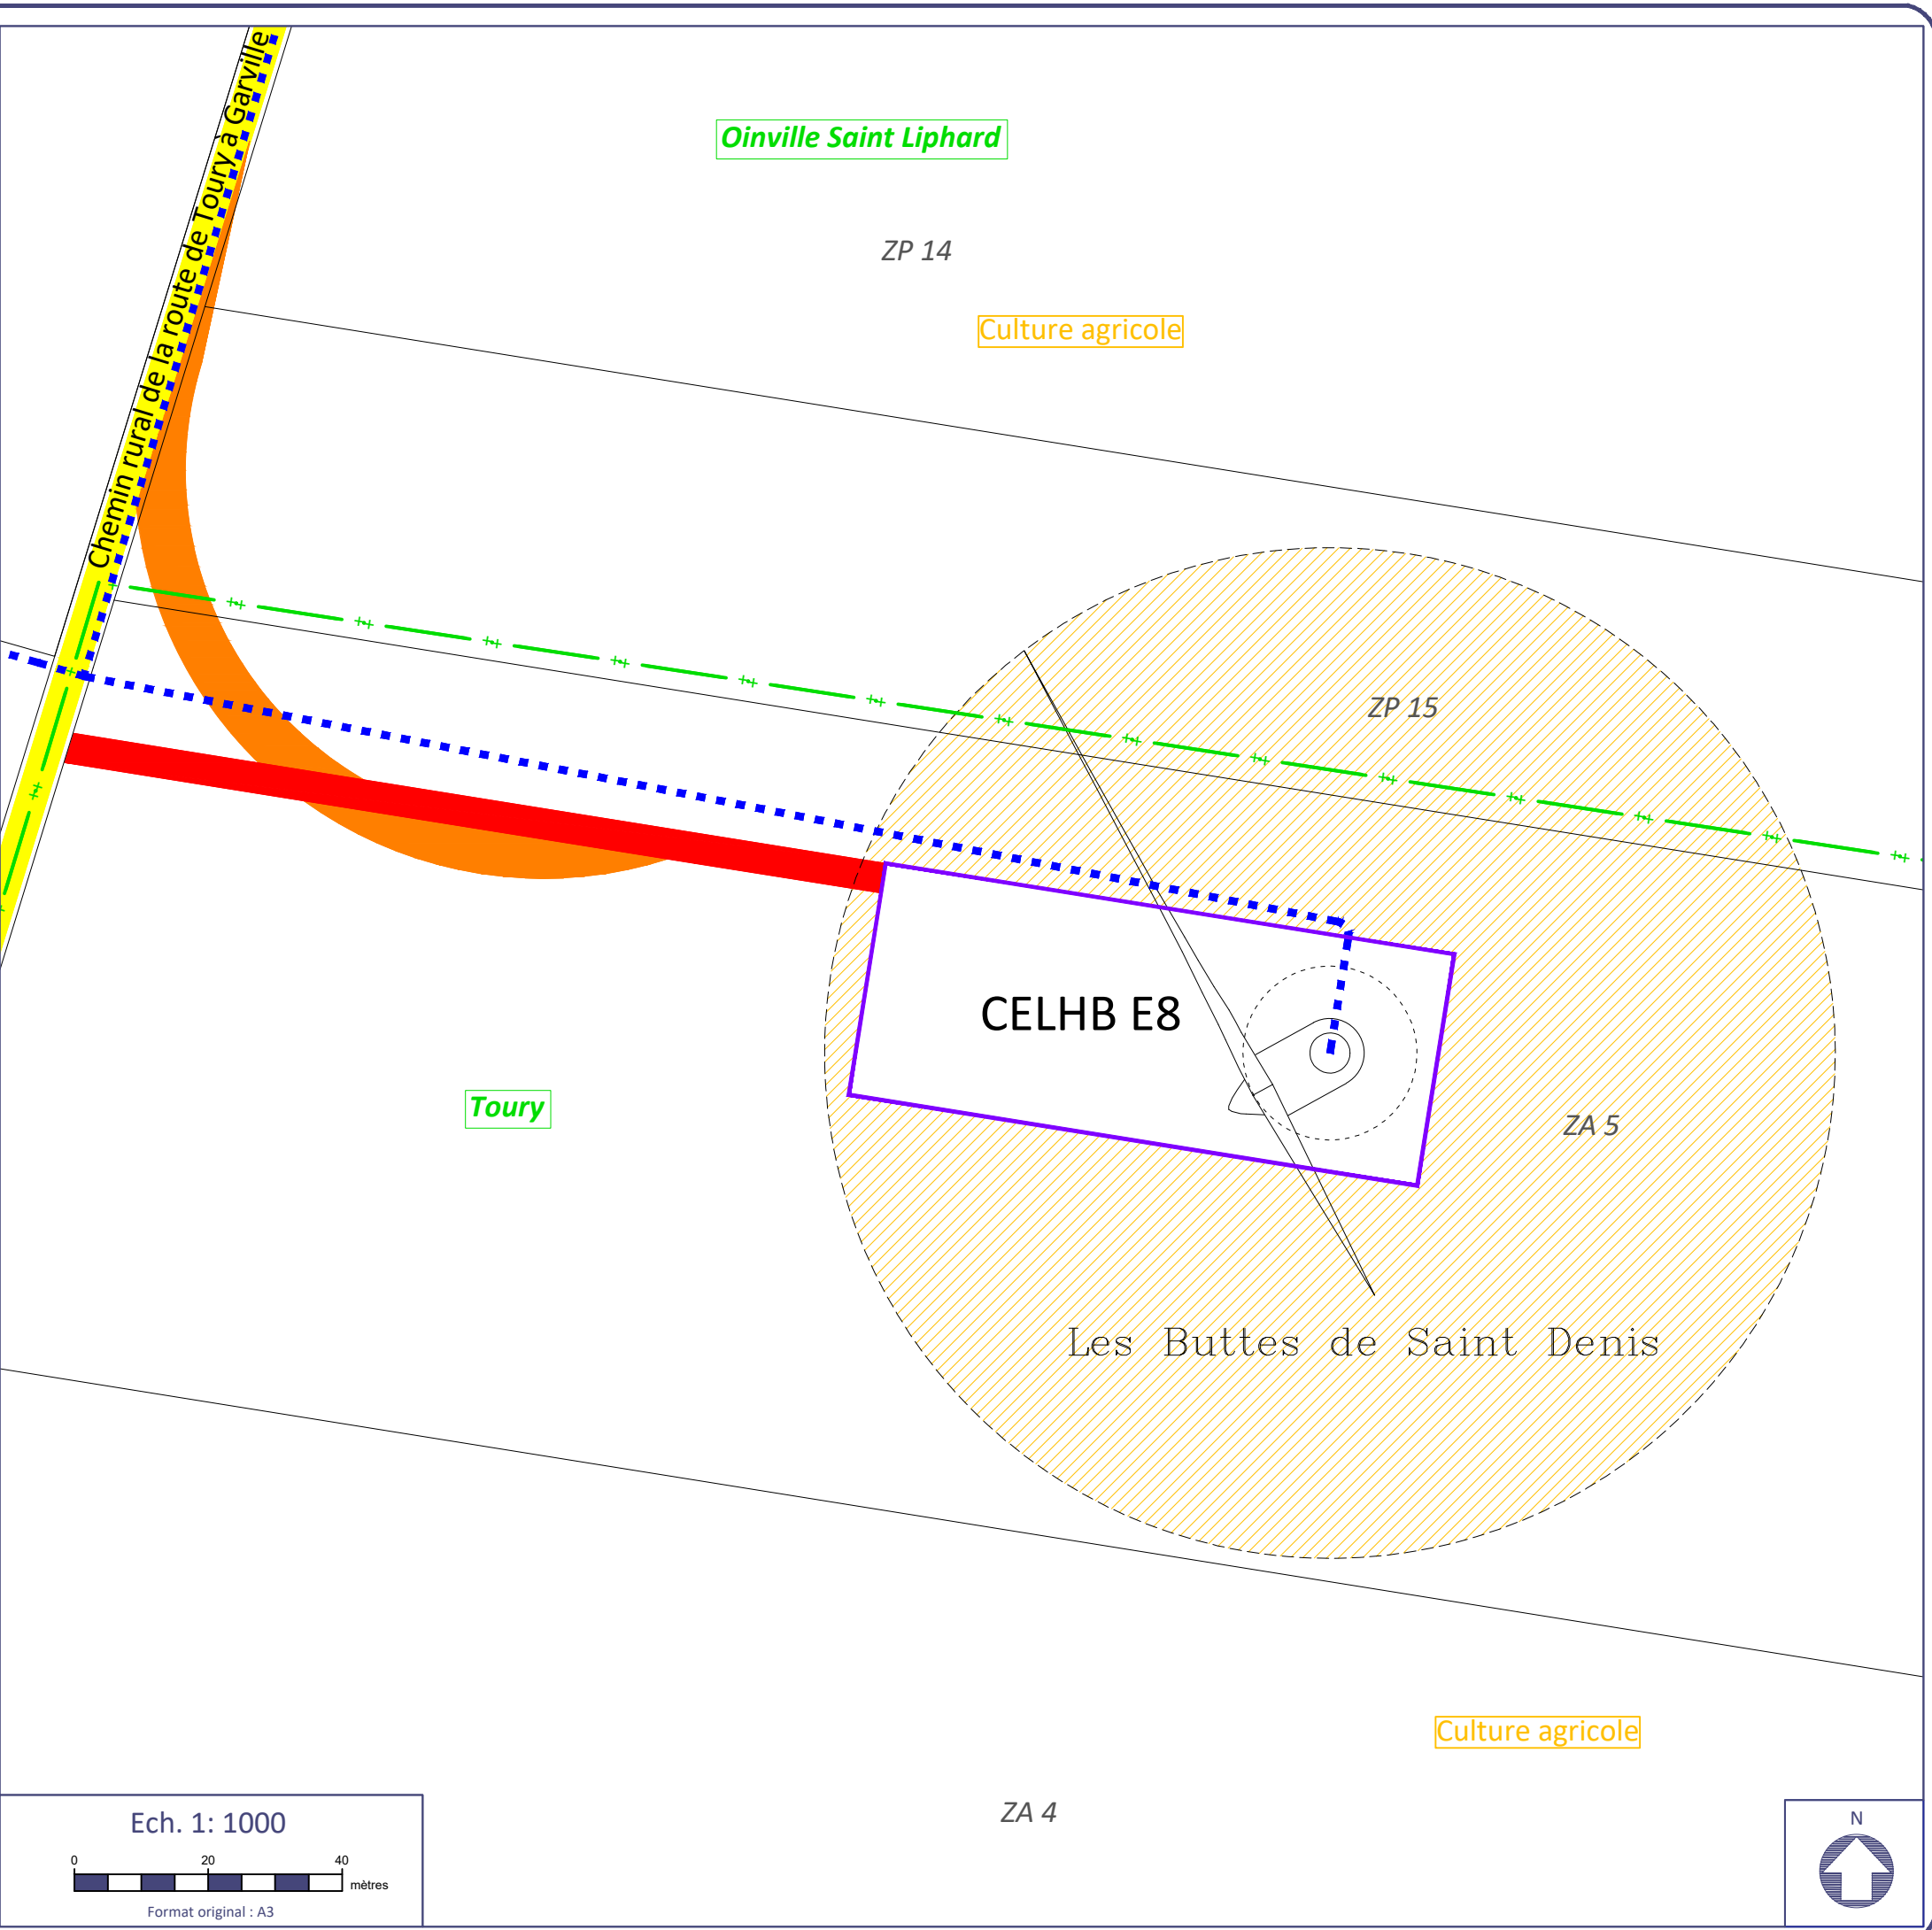



DEMANDE D'AUTORISATION ENVIRONNEMENTALE

PLAN D'ENSEMBLE - PDL

(9° du I. de l'art. R.181-15-2 du code de l'environnement)


- Poste de Livraison (PDL)
- Plateforme à aménager
- Réseau électrique Inter-Eolien (R.I.E)

- Accès existant renforcé
(Voie ouverte à la circulation publique)
- Accès créé et maintenu pour l'exploitation
- Accès créé et démantelé en fin de chantier

- Limites administratives**

 - Limite communale
 - Limite cadastrale
- Affectation des terrains avoisinants**

 - Culture agricole

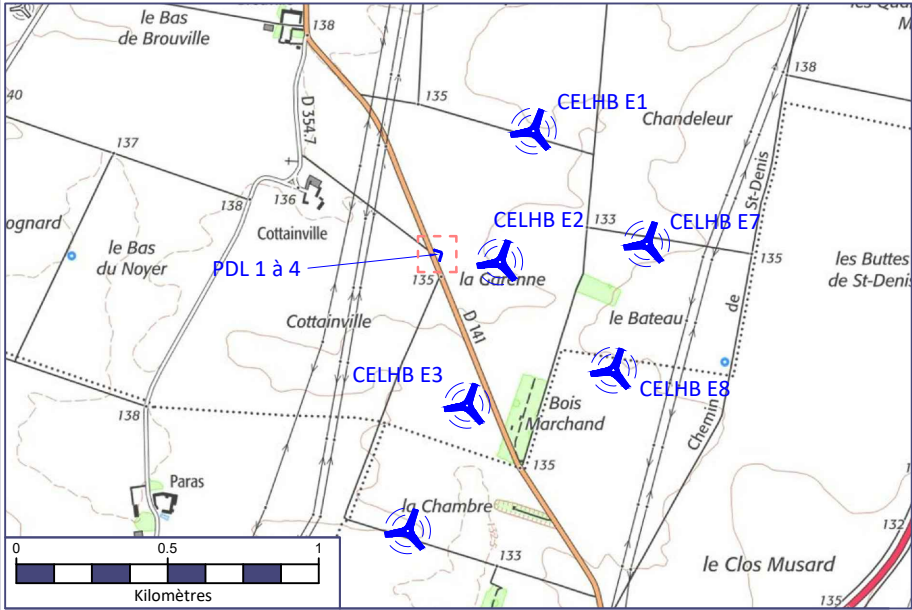

CENTRALE EOLIENNE DU HAUT BUISSON
Parc Club Millénaire Bât.4
1025 Rue Henri Becquerel
34000 MONTPELLIER



DATE
27/09/2024

P11
PAGE 04

Ech. 1: 500

0 10 20 mètres

Format original : A3

