



LÉGENDE

PROJET


-  Panneaux photovoltaïques
-  Portail
-  Clôture
-  Poste de livraison / poste de transformation (3x10m)
-  Piste (largeur 4m)
-  Mise à nu du sol (largeur 4m)
-  Base vie

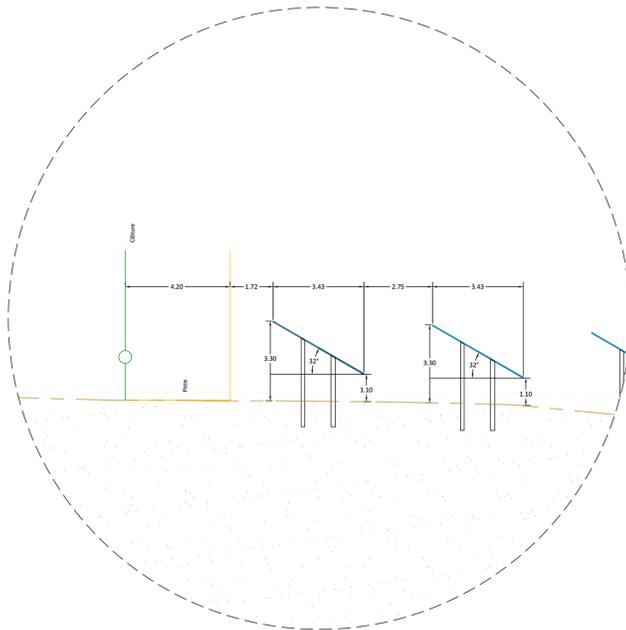


DÉTAIL 1 ÉCHELLE 1/100

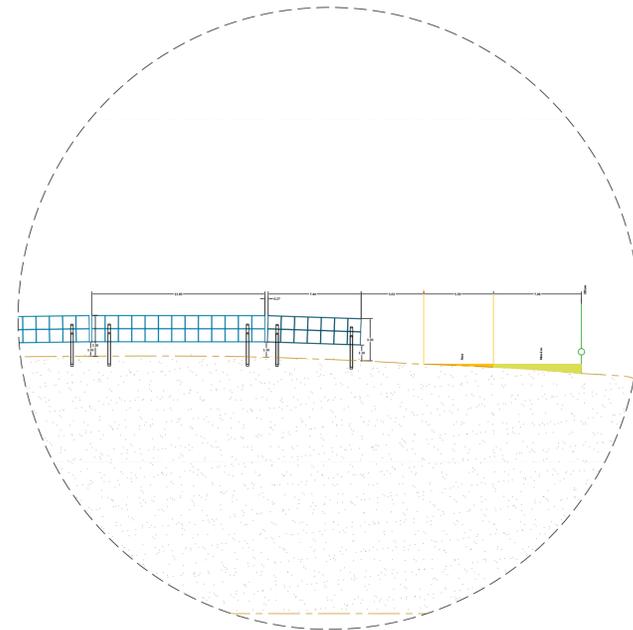


DÉTAIL 2 ÉCHELLE 1/200

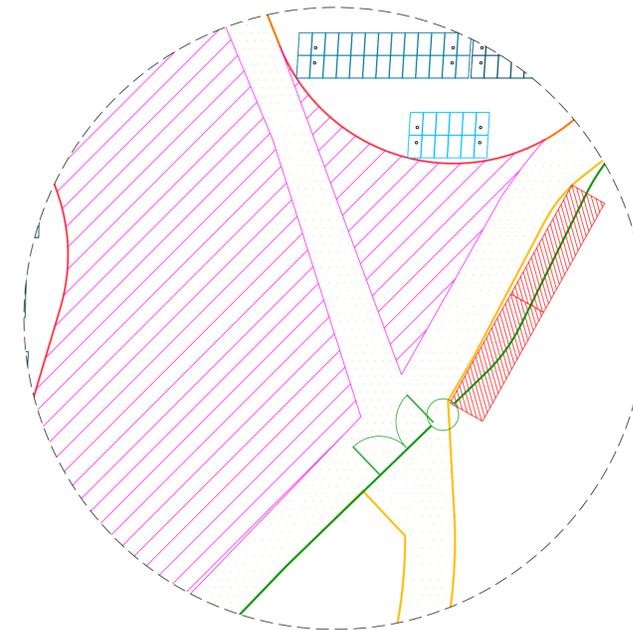

DÉTAIL 3 ÉCHELLE 1/200

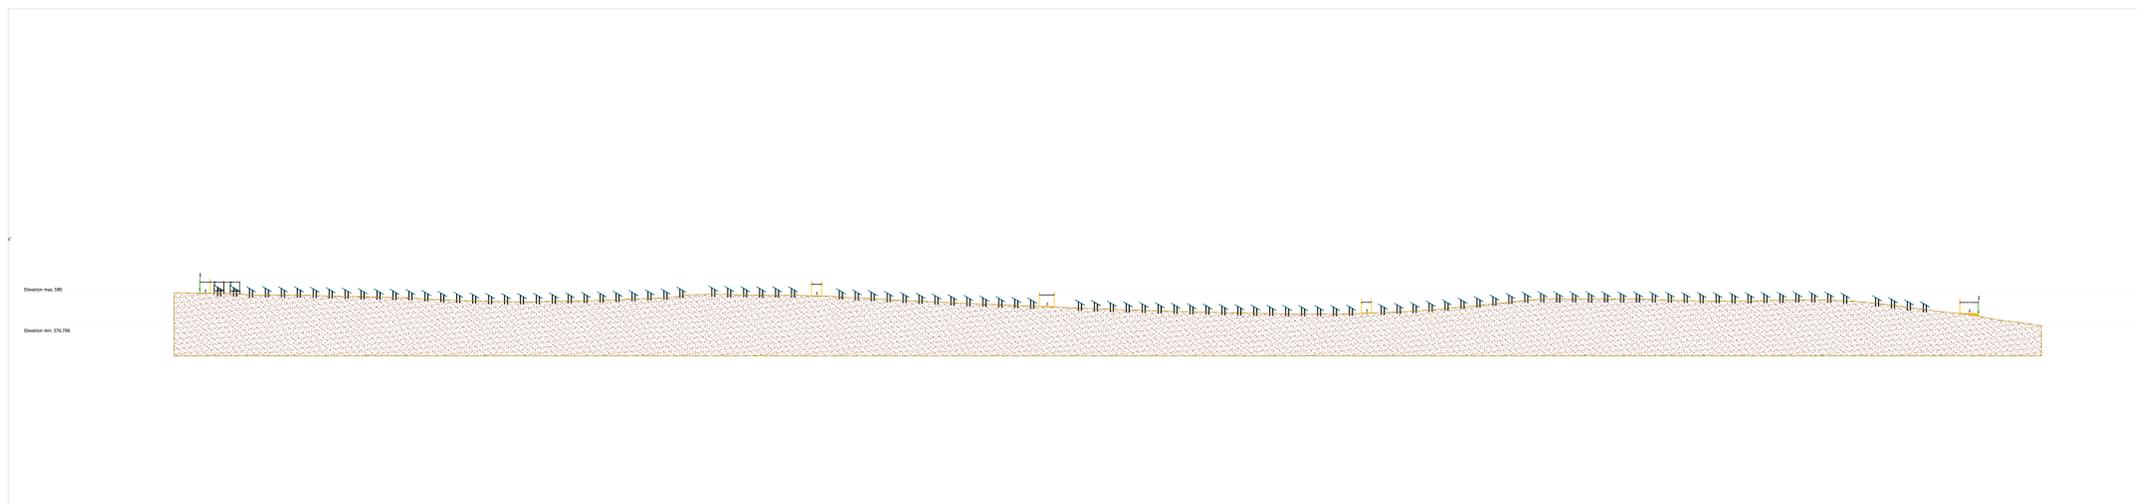

COUPE AA' ÉCHELLE 1 / 1 000

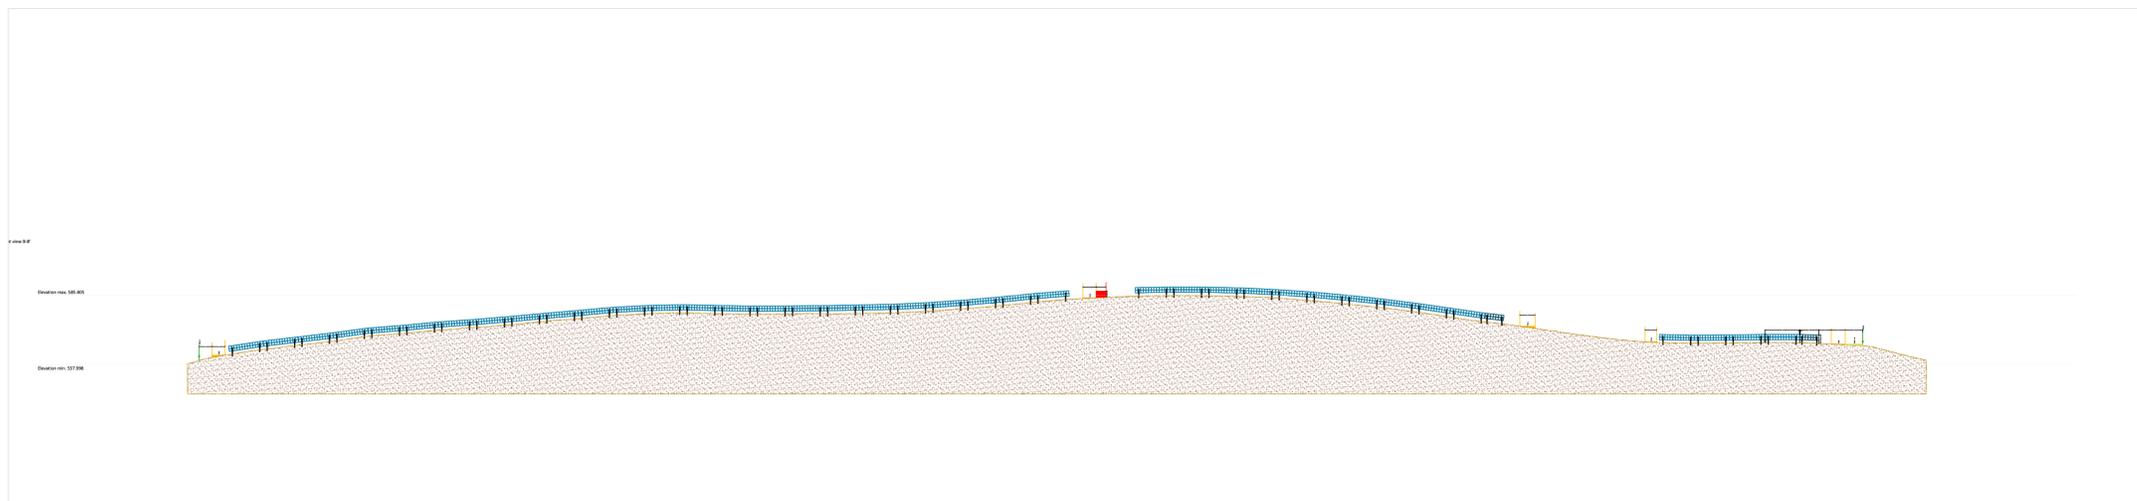

COUPE BB' ÉCHELLE 1 / 1 000

Renata AVIANI architecte dplg
 6 allée des mûriers - 34 090 Montpellier
 MOB : 06 . 15 . 18 . 47 . 88
 site web : www.renata-aviani.com
 renata . aviani . architecte @ gmail . com
 siret : 792 604 290 000 17
 NAF : 7111 Z n° ordre : lan 01374 ; 075394



-	-	-	-	-
-	-	-	-	-
-	-	-	-	-
-	-	-	-	-

01	Création	JD	KV	07/10/2021
VERSION	DESCRIPTION	DESSINÉ PAR	VÉRIFIÉ PAR	DATE

ÉCHELLE	Variable	FORMAT	A0
CODE PROJET	1501	SYSTÈME DE COORDONNÉES	CC45

COMMUNE(S)	JUNHAC - SANSAC-VEINAZÈS (15)
------------	-------------------------------

PROJET	CENTRALE PHOTOVOLTAÏQUE JUNHAC
--------	--------------------------------

PLAN	COUPES
------	--------

188 rue Maurice Béjart
 CS 57392
 34184 Montpellier
 Tél : 04 67 40 74 00

