

Station des Gets

Télesiège de la Rosta

**DEMANDE D'AUTORISATION
D'EXECUTION DES TRAVAUX**

K – PLAN PARCELLAIRE ET
ACCORD DES PROPRIETAIRES

MAÎTRISE D'OUVRAGE

SoleGets
Maison des Gets
61 route du front de neige
74260 Les Gets
☎ : 04.50.79.79.79

MAÎTRISE D'OEUVRE

SARRASOLA
Aménagement et Ingénierie et Maîtrise d'œuvre
74 rue de la gare
73460 Grésy sur Isère
☎ : 04.79.37.94.16

DATE : Décembre 2024

REF : 2024-A10-DAET

LES GETS - TÉLÉSIÈGE DÉBRAYABLE DE LA ROSTA

SoleGets

☎ : 04.50.79.79.79

SARRASOLA / A.I.M.

*Aménagement, Ingénierie
& Maîtrise d'oeuvre*

☎ : 04.79.37.94.16

Date

09-10-24

Indice


A

Révision

Création du document

Réf : K-2024-A10-DAET-PC

PLAN CADASTRAL
Format A3 - Echelle : 1 / 5 000

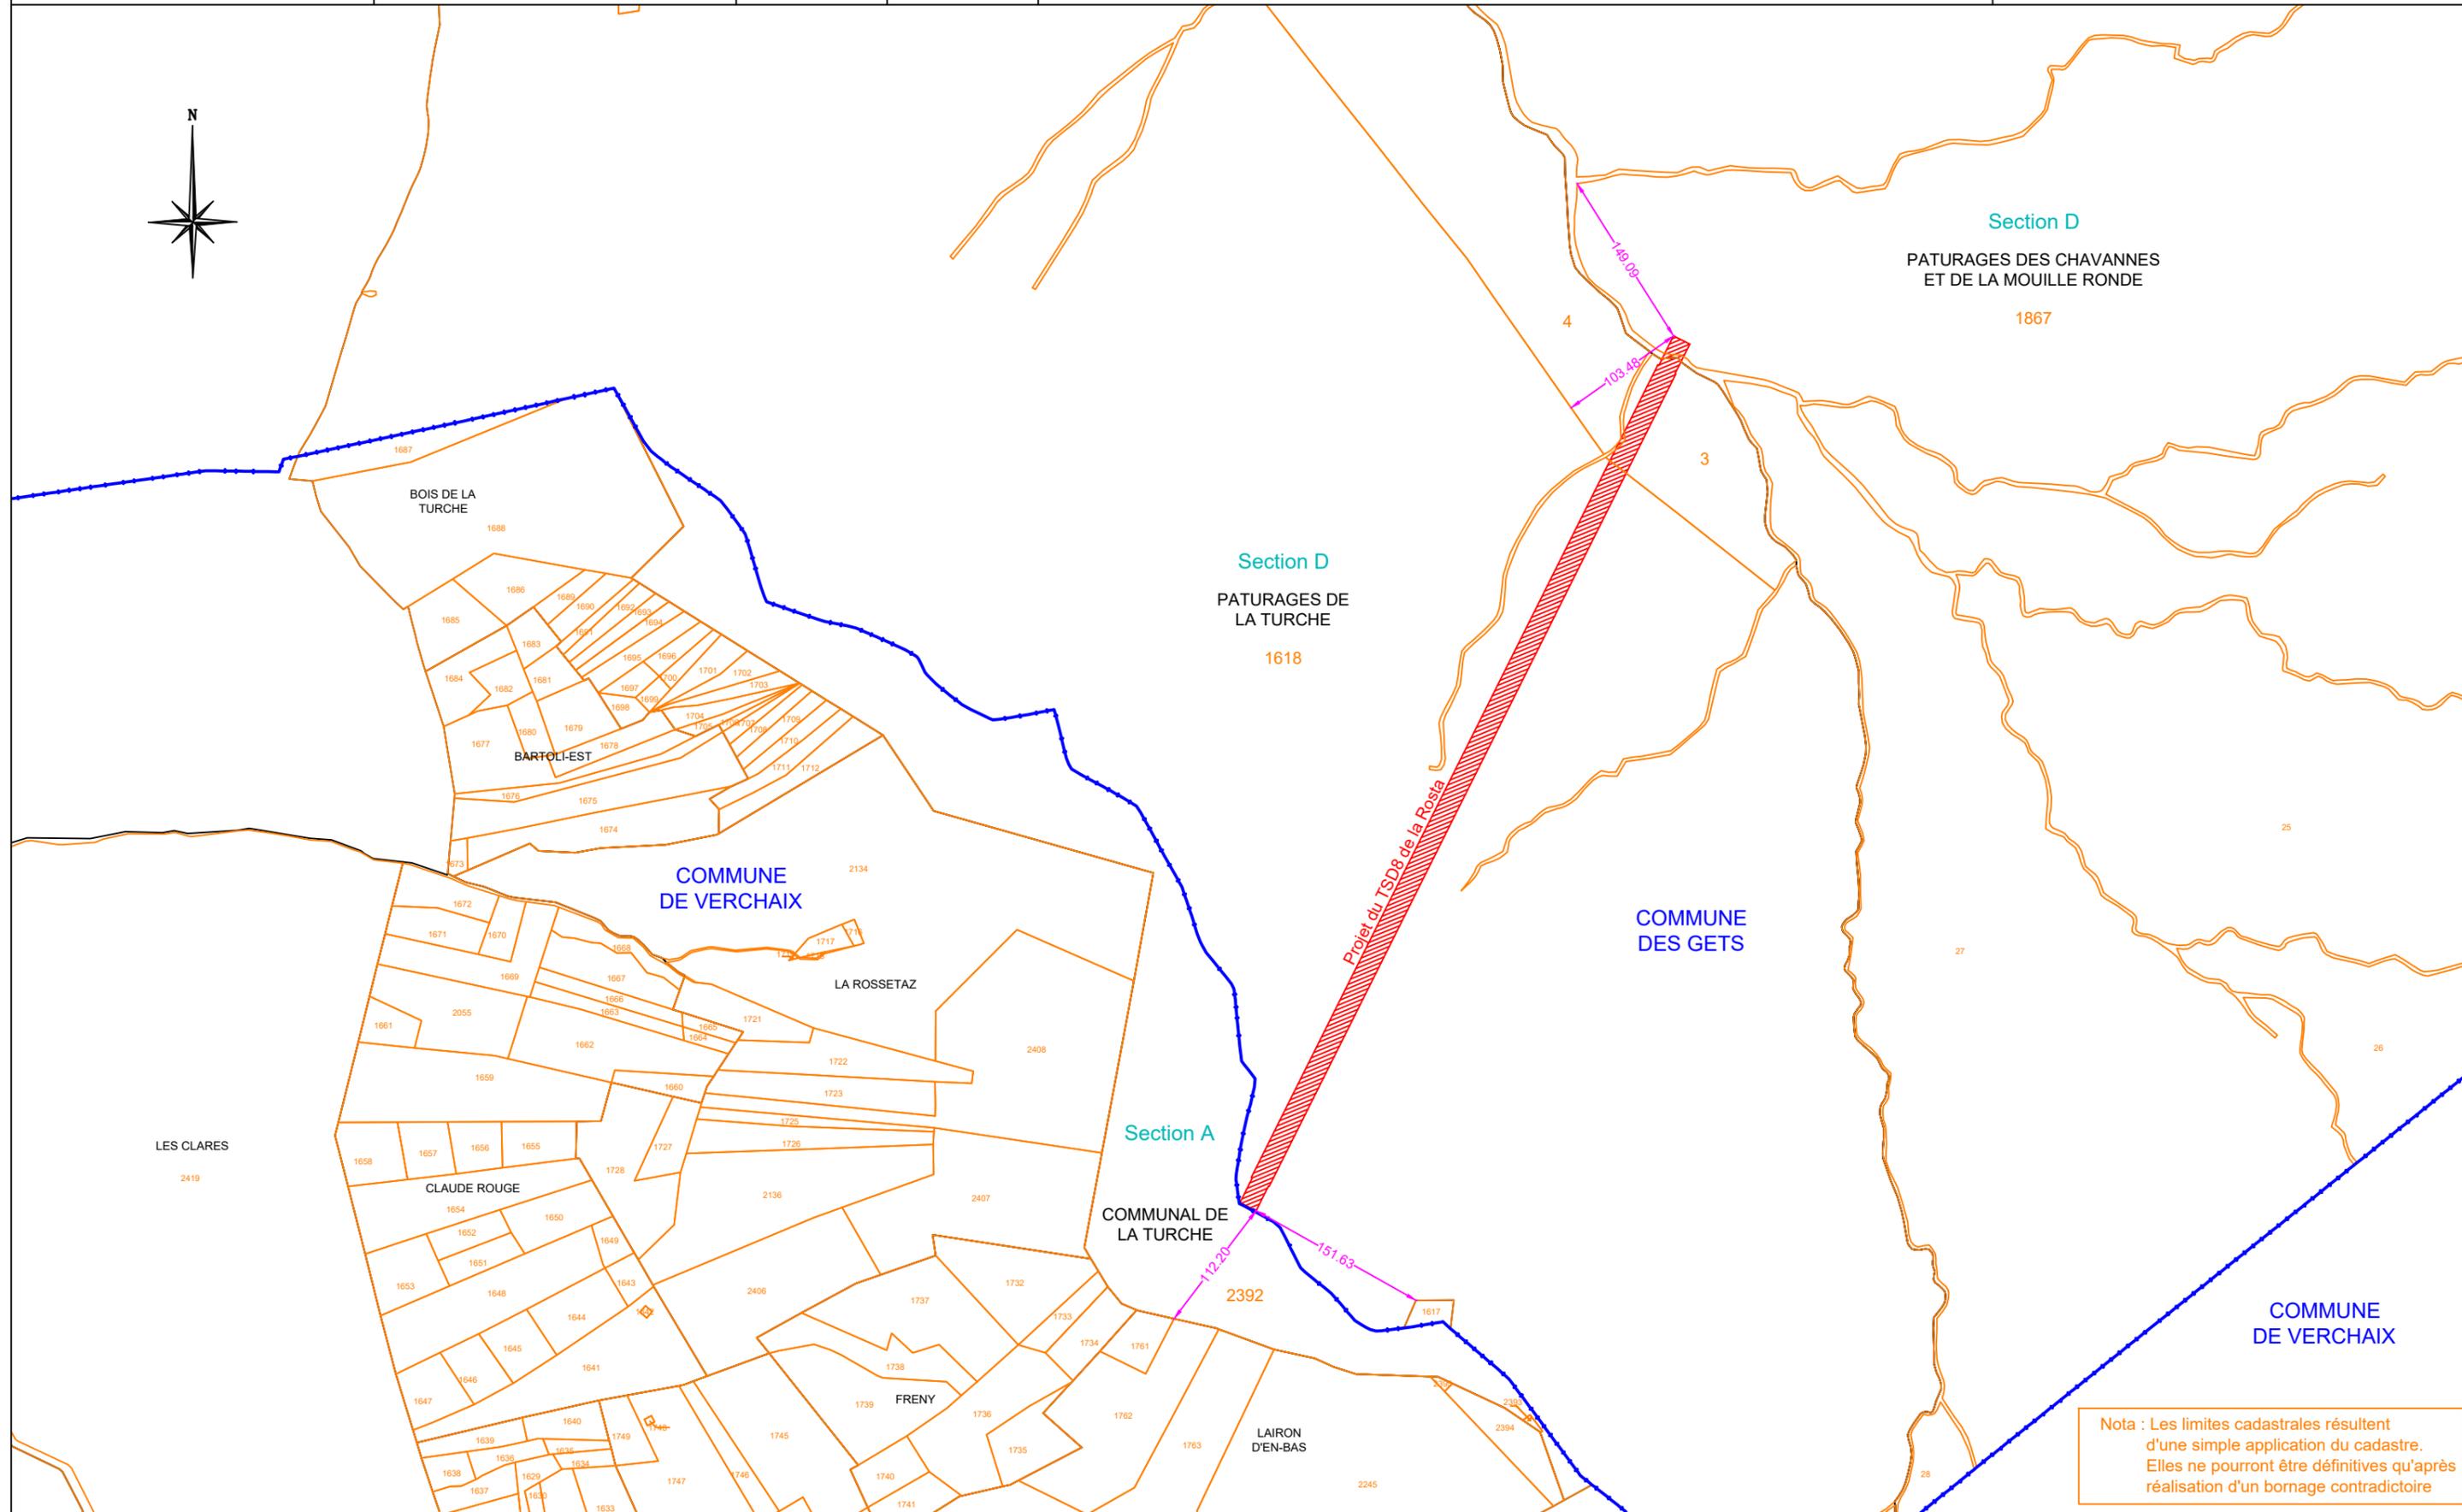

Nota : Les limites cadastrales résultent d'une simple application du cadastre. Elles ne pourront être définitives qu'après réalisation d'un bornage contradictoire

DOMAINE SKIABLE DES GETS

TSD8 de la Rosta

Etat parcellaire

Parcelles concernées par le télésiège d'après le plan cadastral K-2024-A10-DAET-PC-A du 09/10/2024

Emprise projet calculée au gabarit libre du télésiège hors travaux de terrassement.

Sur la commune des Gets

Section	Lieu-dit	Parcelles	Contenance cadastrale (m ²)	Emprise projet (m ²)	Observations
D	PATURAGES DES CHAVANNES ET DE LA MOUILLE RONDE	1867	1 831 554	203	Gare de départ
	PATURAGES DE LA TURCHE	3	14 246	1 622	Gare de départ et pylônes
		1618	1 004 767	11 331	Pylônes et Gare d'arrivée
		DP	-	84	



Les Gets, le 9 décembre 2024

SOLEGETS
M. Florian SYLVESTRE
Maison des Gets
61, Route du Front de Neige
74260 Les Gets

OBJET : Remplacement Télésiège de la Rosta

Monsieur,

Je fais suite à votre courrier datant du 27 novembre relatif au projet de remplacement du télésiège de la Rosta dont la future implantation est envisagée sur un ensemble de tènements appartement à la commune des Gets.

Dès lors, nous vous autorisons par la présente à déposer les autorisations administratives nécessaires à sa construction sur les parcelles matérialisées au plan joint :

- Section D numéro 1618 sur la commune des Gets ;
- Section D numéro 1867 sur la commune des Gets ;
- Section D numéro 0003 sur la commune des Gets ;
- Zone en domaine public (non cadastré – survol de ruisseau) à proximité de la future gare de départ ;
- Section A numéro 2392 sur la commune de Verchaix.


L'autorisation vous est également donnée en vue d'y réaliser les travaux en conséquence sur ces-dites parcelles.

Veuillez agréer, Monsieur, l'expression de mes meilleures salutations.

Fait à LES GETS
Le 09 décembre 2024
Le Maire, Philippe VINET



EXTRAIT CADASTRAL TSD ROSTA

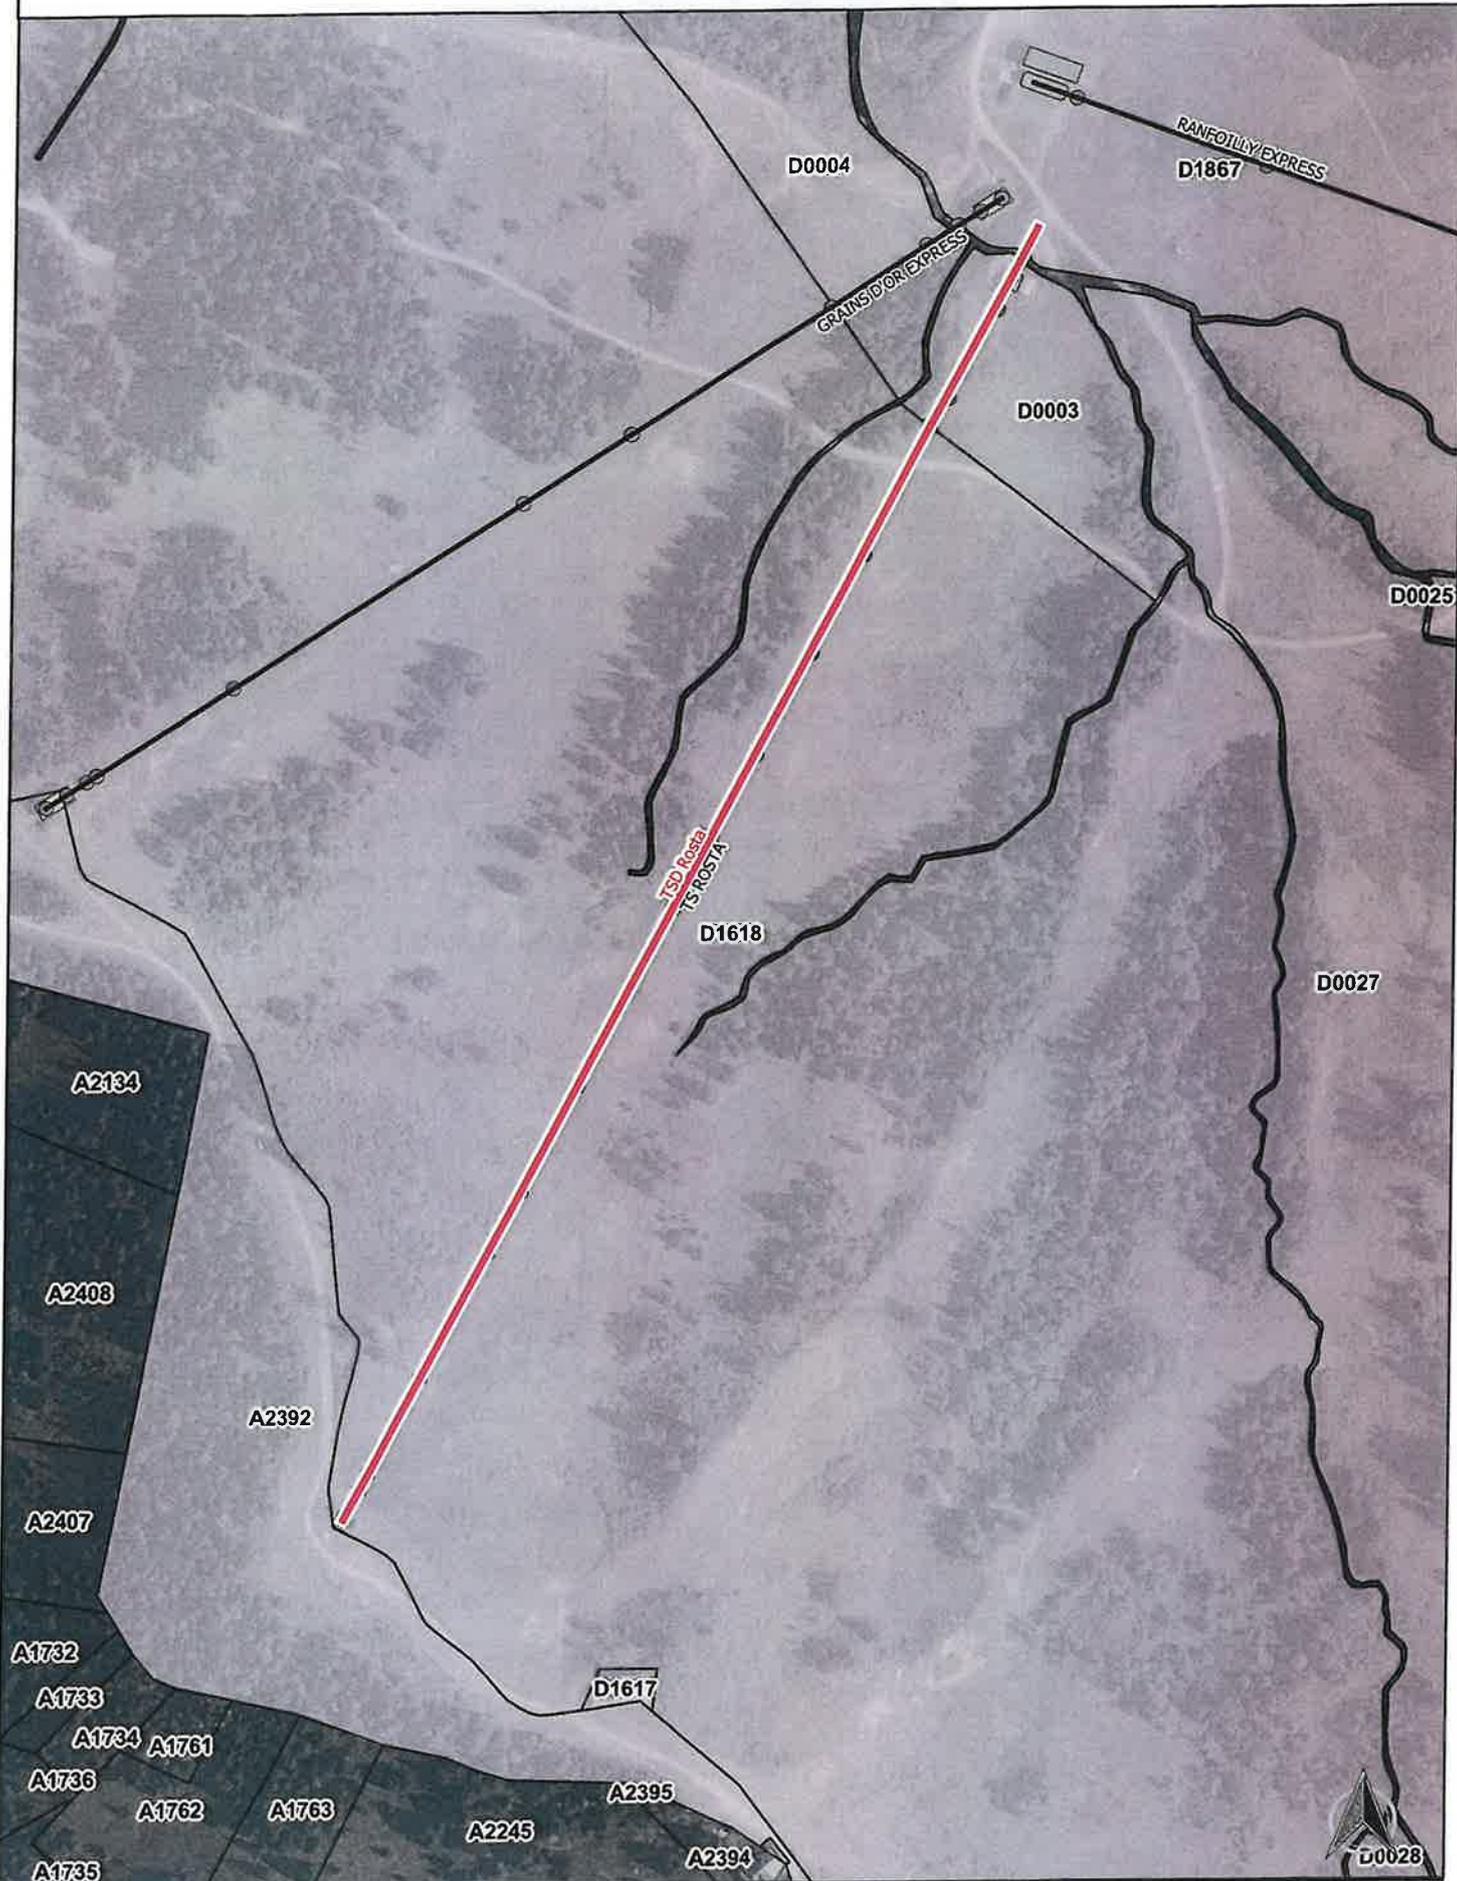

Commentaires : en rose les parcelles appartenant à la Commune des Gets

Edité le 03/06/2024

Echelle en A4 : 1:4 000

0 30 60 90 120 150 m