

Station des Gets

Télesiège de la Rosta

DEMANDE D'AUTORISATION D'EXECUTION DES TRAVAUX

N – PLANS GENERAUX ET DE FACADES

MAÎTRISE D'OUVRAGE


SoleGets
Maison des Gets
61 route du front de neige
74260 Les Gets
☎ : 04.50.79.79.79

DATE : Décembre 2024

MAÎTRISE D'OEUVRE

SARRASOLA
Aménagement et Ingénierie et Maîtrise d'œuvre
74 rue de la gare
73460 Grésy sur Isère
☎ : 04.79.37.94.16

REF : 2024-A10-DAET

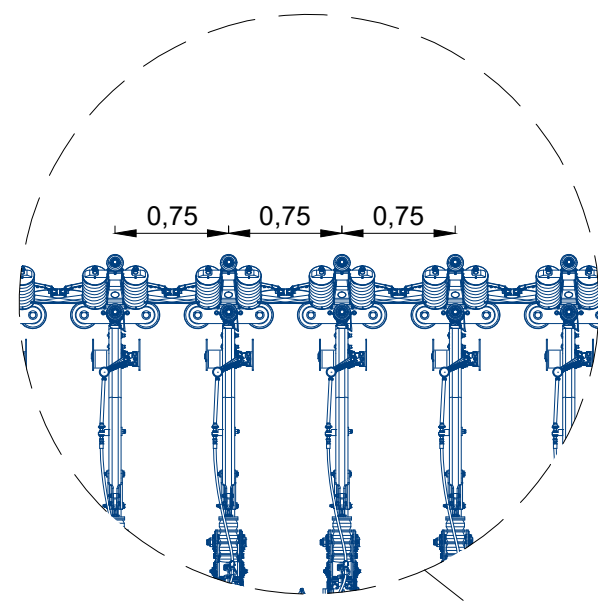

Plan Projet non valide pour exécution

	---	---	---
	ESQRY 200 / WASH 20 ESQRY	GENRA TECHNICAL / GENRAEX GENRAEX	---
POMA		---	---

THIS DRAWING AND ITS DESIGN ARE THE PROPERTY OF POMA. DUPLICATIONS WITHOUT PERMISSION ARE PROHIBITED.

LES GETS - TÉLÉSIÈGE DÉBRAYABLE DE LA ROSTA

SoleGets

 : 04.50.79.79.79

SARRASOLA / A.I.M.
*Aménagement, Ingénierie
 & Maîtrise d'oeuvre*
 : 04.79.37.94.16


Date
09-10-24


Indice
A

Révision
Création du document

Réf : N-2024-A10-DAET-PA.G1
PLAN D'AMENAGEMENT G1 Format A3 - Echelle : 1 / 250

Format A3 - Echelle : 1 / 250

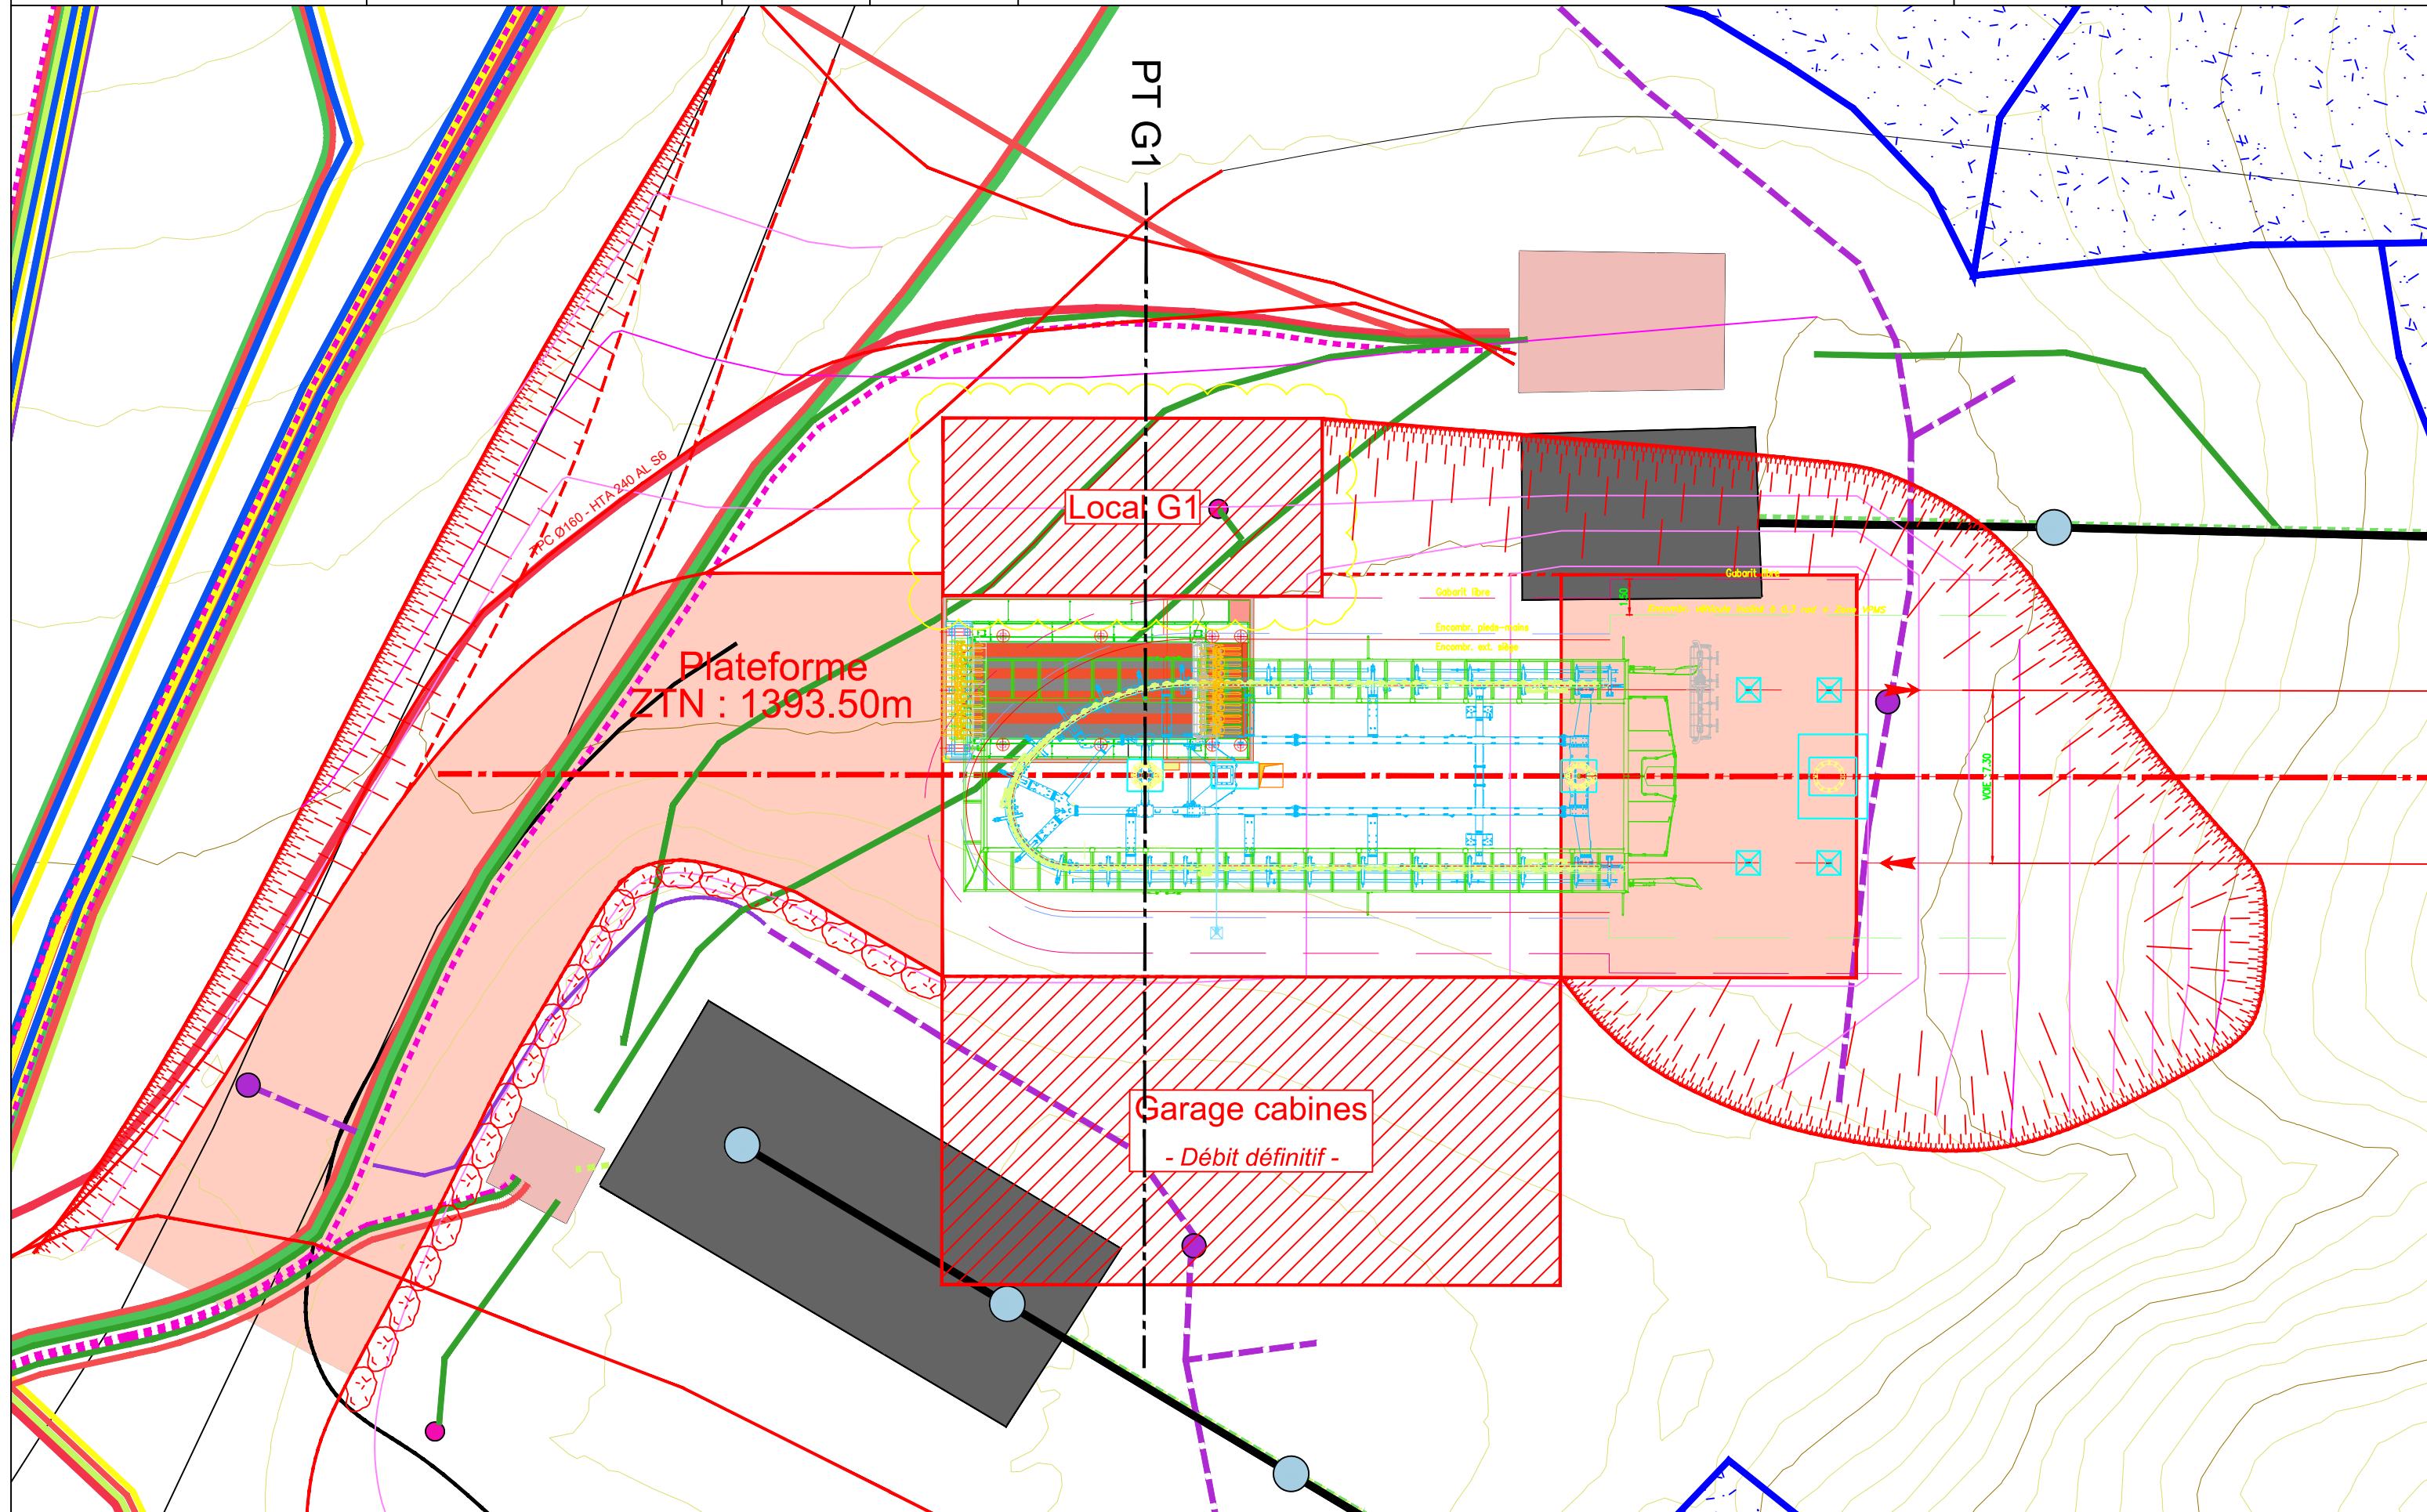

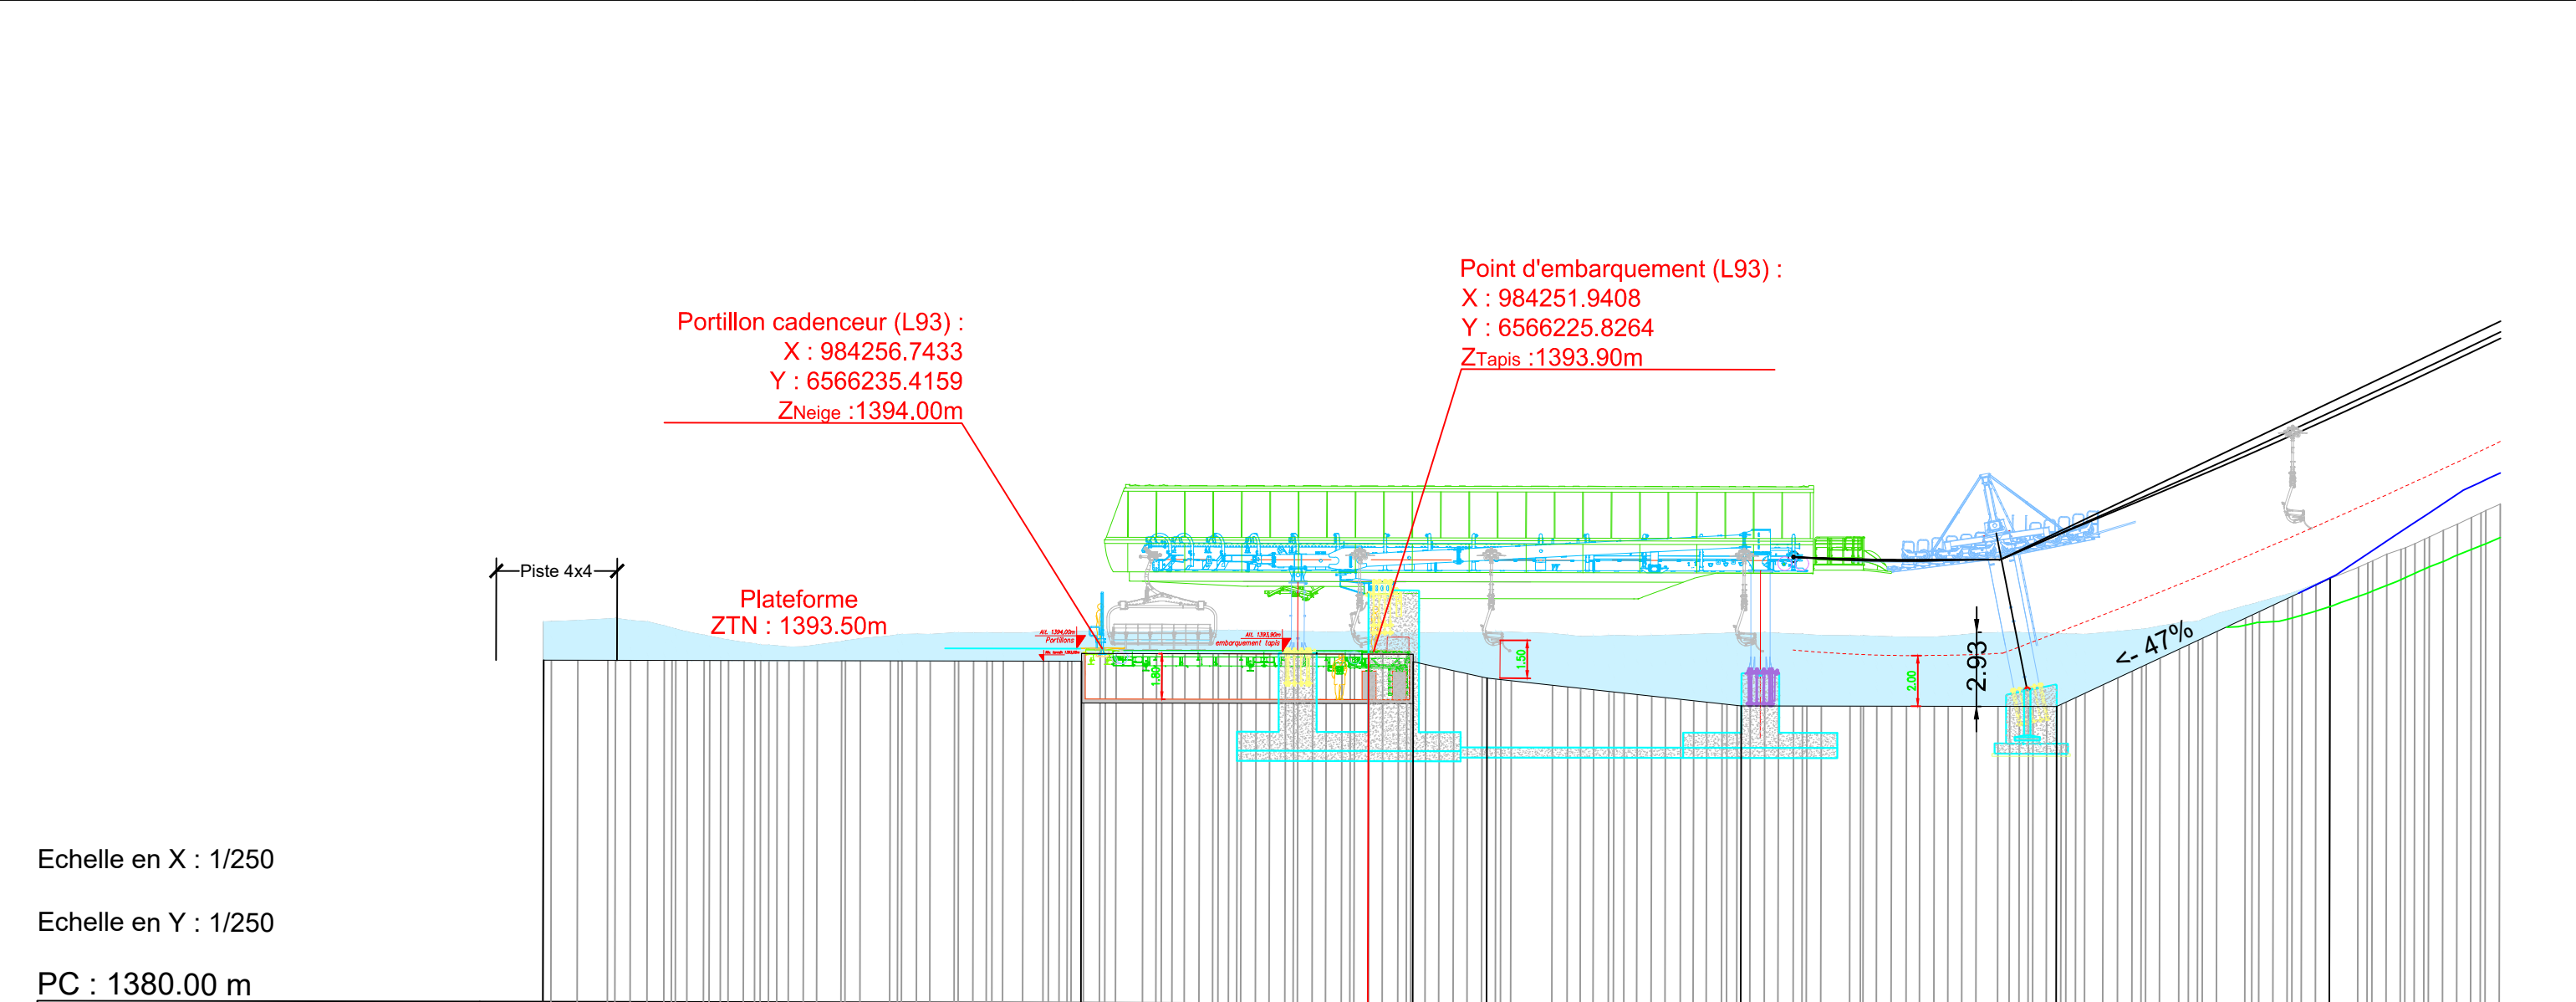

Echelle en X : 1/250

Echelle en Y : 1/250

PC : 1380.00 m

Profils en travers	PT G1	
Altitudes TN	1395.01 1395.13 1394.78 1394.22 1394.13 1394.48 1394.61 1394.61 1394.65 1394.70 1394.73 1394.68 1394.65 1394.64 1394.62 1394.54 1394.60 1394.68 1394.56 1394.51 1394.68 1394.64 1394.80 1395.16 1396.08 1397.30 1398.42 1399.82	
Distances cumulées TN	0.00 2.54 2.53 5.08 7.92 10.82 13.71 16.26 18.97 22.01 24.88 27.43 30.42 33.19 36.00 39.90 42.74 45.49 48.30 51.67 54.44 57.53 60.03 62.84 65.44 68.42 71.77 74.38 77.38	
Distances partielles TN		2.54	2.53	2.85	2.90	2.89	2.55	2.72	3.03	2.87	2.56	2.98	2.77	2.81	3.90	2.84	2.75	2.81	3.37	2.76	3.09	2.51	2.81	2.60	2.98	3.35	2.61	2.99	
Pentes TN	5.54 %	4.24 %	4.92 %	-7.15 %	-14.32 %	-23.27 %	-28.19 %	-25.06 %	-19.71 %	-20.16 %	-14.79 %	-12.11 %	-11.67 %	-7.64 %	2.20 %	14.28 %	12.49 %	13.39 %	9.36 %	16.38 %	1.77 %	-0.24 %	6.02 %	-2.70 %	2.67 %	2.00 %	-0.02 %	5.35 %	-0.01 %	4.02 %	4.91 %	2.22 %	-2.25 %	4.46 %	1.33 %	-0.91 %	-3.59 %	1.78 %	-2.69 %	-0.46 %	-4.48 %	1.78 %	-5.82 %	0.89 %	-0.90 %	-0.45 %	1.56 %	-0.68 %	1.56 %	0.22 %	7.60 %	-3.80 %	-3.13 %	-9.84 %	-10.73 %	2.68 %	4.02 %	1.90 %	-1.35 %	1.78 %	1.79 %	3.13 %	4.02 %	2.68 %	0.00 %	0.89 %	3.58 %	-5.82 %	-4.03 %	-1.34 %	-5.37 %	-1.34 %	-0.45 %	-3.58 %	-3.13 %	-1.34 %	-0.90 %	0.89 %	7.16 %	10.28 %	2.83 %	5.92 %	5.82 %	-1.79 %	-5.81 %	0.00 %	-4.38 %	9.62 %	8.50 %	10.29 %	19.45 %	16.77 %	8.05 %	10.29 %	38.47 %	29.08 %	29.07 %	26.39 %	38.02 %	40.26 %	37.58 %	40.26 %	45.18 %	46.97 %	33.56 %	45.18 %	47.42 %	46.98 %	42.95 %	48.32 %	45.19 %
Altitudes Projet	1393.50 1393.50 1393.50 1391.77 1391.77 1396.85	
Distances cumulées Projet	0.00 21.27 34.62 47.37 59.84 70.66	
Distances partielles Projet		21.27								13.12								12.98								12.47								10.81	
Pentes Projet		0.00 %								0.00 %								-22.00 %	-10.76 %								0.00 %								47.00 %	

LES GETS - TÉLÉSIÈGE DÉBRAYABLE DE LA ROSTA

SoleGets

 : 04.50.79.79.79

SARRASOLA / A.I.M.
Aménagement, Ingénierie
& Maîtrise d'oeuvre
 : 04.79.37.94.16

Date
09-10-24

Indice
A

Révision
Création du document

Réf : N-2024-A10-DAET-PT.G1
PROFIL EN TRAVERS G1 Format A3 - Echelle : 1 / 250


Format A3 - Echelle : 1 / 250




Echelle en X : 1/250

PC : 1385.00 m

LES GETS - TÉLÉSIÈGE DÉBRAYABLE DE LA ROSTA					
SoleGets  : 04.50.79.79.79	SARRASOLA / A.I.M. Aménagement, Ingénierie & Maîtrise d'oeuvre  : 04.79.37.94.16	Date	Indice	Révision	Réf : N-2024-A10-DAET-PA.G2
		09-10-24	A	Création du document	PLAN D'AMENAGEMENT G2 Format A3 - Echelle : 1 / 250

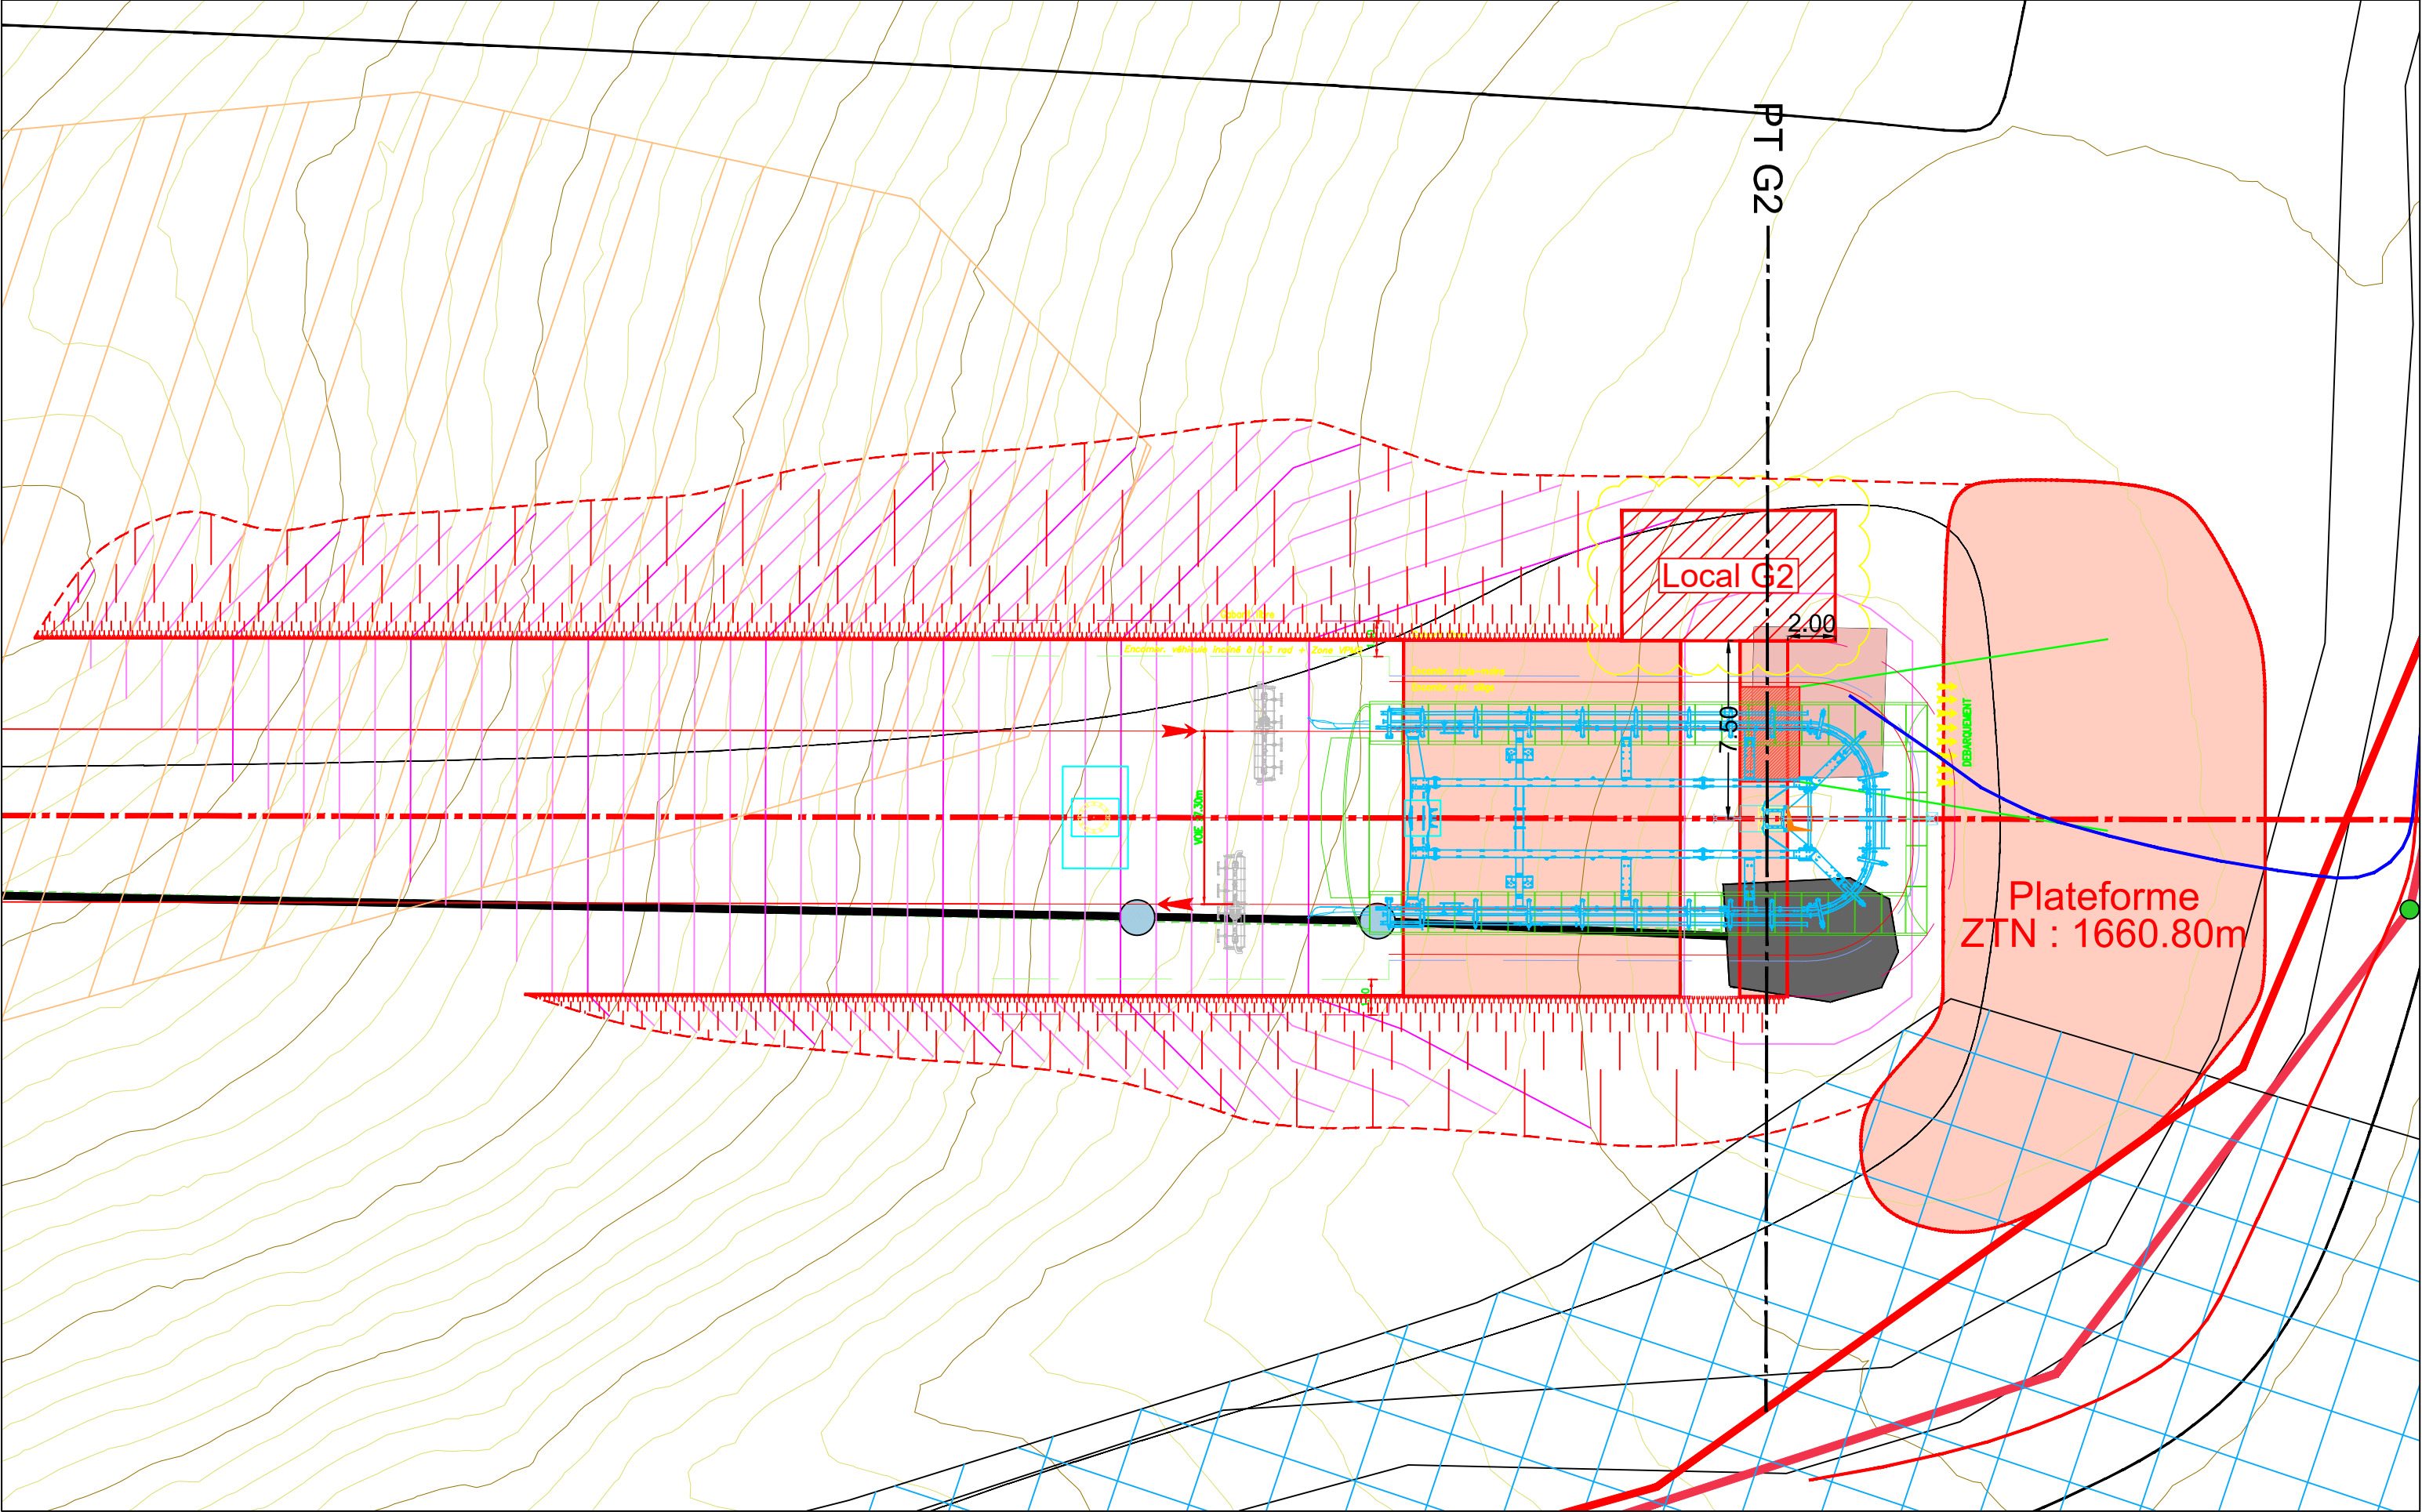

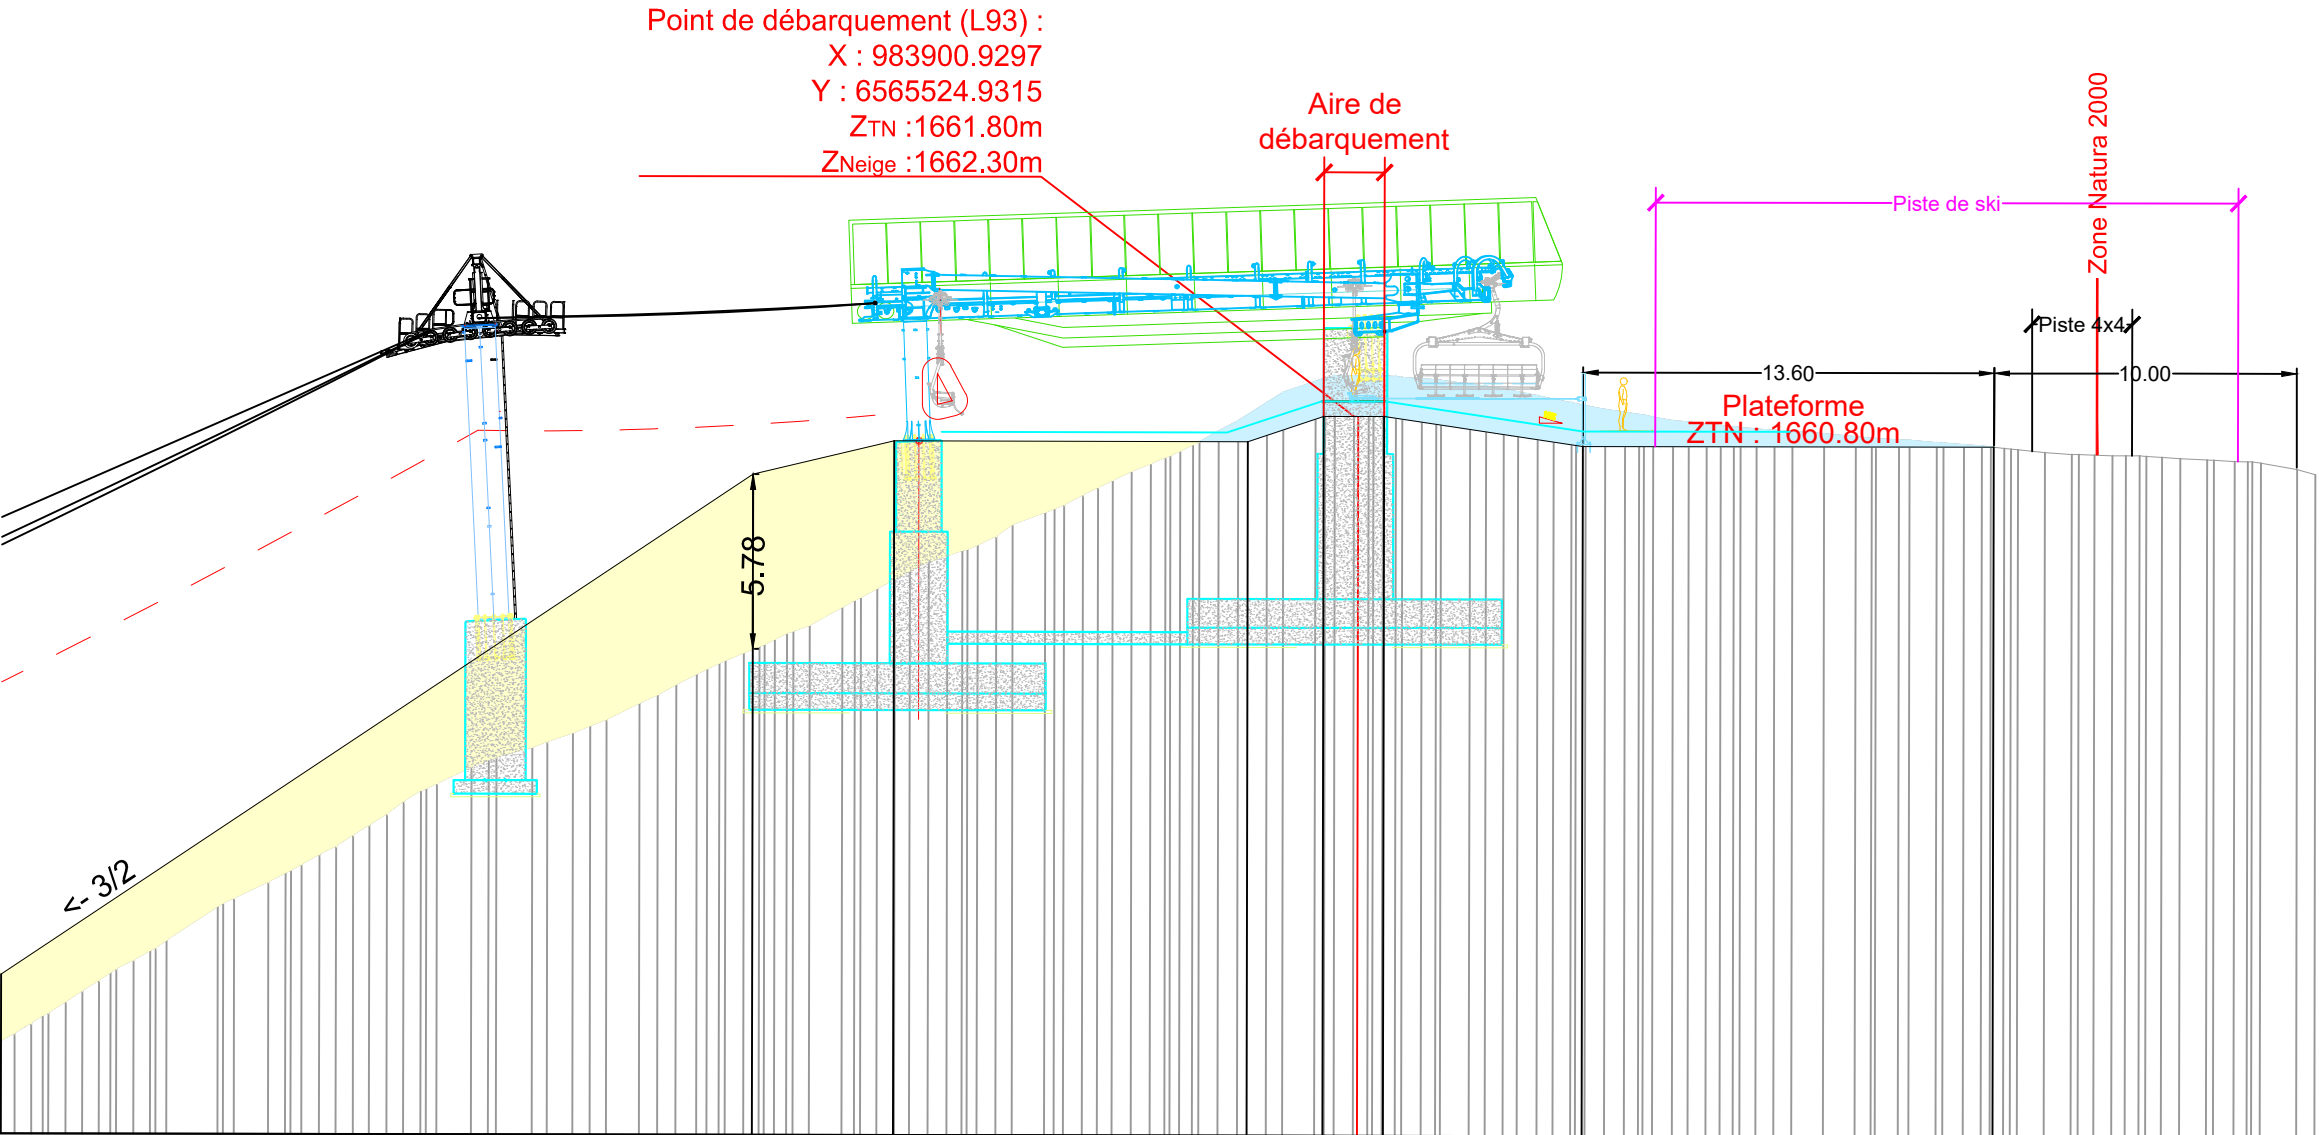

Echelle en X : 1/250

Echelle en Y : 1/250

PC : 1638.00 m

Profils en travers	PT G2																											
Altitudes TN	1642.371644.051645.801647.251649.011650.371651.281652.541653.941655.451656.961658.201659.421660.641662.241663.121663.001662.611662.031661.621661.361661.141660.951660.721660.551660.441660.29																											
Distances cumulées TN	774.14776.92779.70782.51785.30788.11790.89793.70796.54799.80802.64805.42808.24810.96813.83816.71819.42822.13825.01827.78830.60833.29835.97838.66841.19844.03846.69																											
Distances partielles TN	2.782.772.822.792.812.792.802.843.252.852.782.822.722.872.882.722.712.892.762.832.692.682.692.532.842.672.69																											
Pentes TN	64.85 %63.40 %51.22 %55.46 %70.66 %65.74 %47.85 %47.40 %52.77 %55.90 %56.80 %50.54 %65.30 %61.73 %63.07 %75.59 %60.83 %47.19 %48.54 %38.47 %39.37 %28.03 %38.47 %33.70 %41.15 %40.25 %49.65 %45.62 %55.45 %51.44 %48.75 %46.96 %41.60 %42.04 %49.65 %34.44 %34.44 %55.91 %55.02 %53.67 %55.01 %54.12 %50.09 %31.31 %34.88 %43.23 %47.67 %72.01 %37.12 %38.91 %43.38 %51.88 %49.65 %48.75 %46.96 %41.60 %47.41 %56.36 %53.01 %63.07 %34.89 %39.68 %17.88 %0.45 %1.79 %-1.02 %-6.49 %-5.82 %-13.64 %-10.96 %-15.66 %-20.13 %-20.57 %-19.23 %-18.53 %-19.23 %-13.97 %-11.84 %-22.83 %-18.78 %-8.05 %-10.73 %-8.95 %-9.84 %-6.49 %-5.15 %-8.05 %-9.62 %-8.61 %-5.81 %-4.69 %-8.72 %-8.05 %-6.71 %-10.73 %-9.39 %-10.06 %-6.93 %-2.68 %-0.89 %-6.71 %-4.92 %-5.81 %-4.03 %-13.82 %-17.45 %-26.65 %																											
Altitudes Projet	1659.841660.941660.801660.80																											
Distances cumulées Projet	796.83813.19824.27837.86																											
Distances partielles Projet	42.6816.3511.0913.58																											
Pentes Projet	66.74 %23.81 %-0.03 %33.33 %-0.00 %-14.91 %0.00 %																											

LES GETS - TÉLÉSIÈGE DÉBRAYABLE DE LA ROSTA

SoleGets

 : 04.50.79.79.79

SARRASOLA / A.I.M.
*Aménagement, Ingénierie
& Maîtrise d'oeuvre*

 : 04.79.37.94.16


Date
09-10-24

Indice
A

Révision
Création du document

Réf : N-2024-A10-DAET-PT.G2
PROFIL EN TRAVERS G2 Format A3 - Echelle : 1 / 250

Format A3 - Echelle : 1 / 250

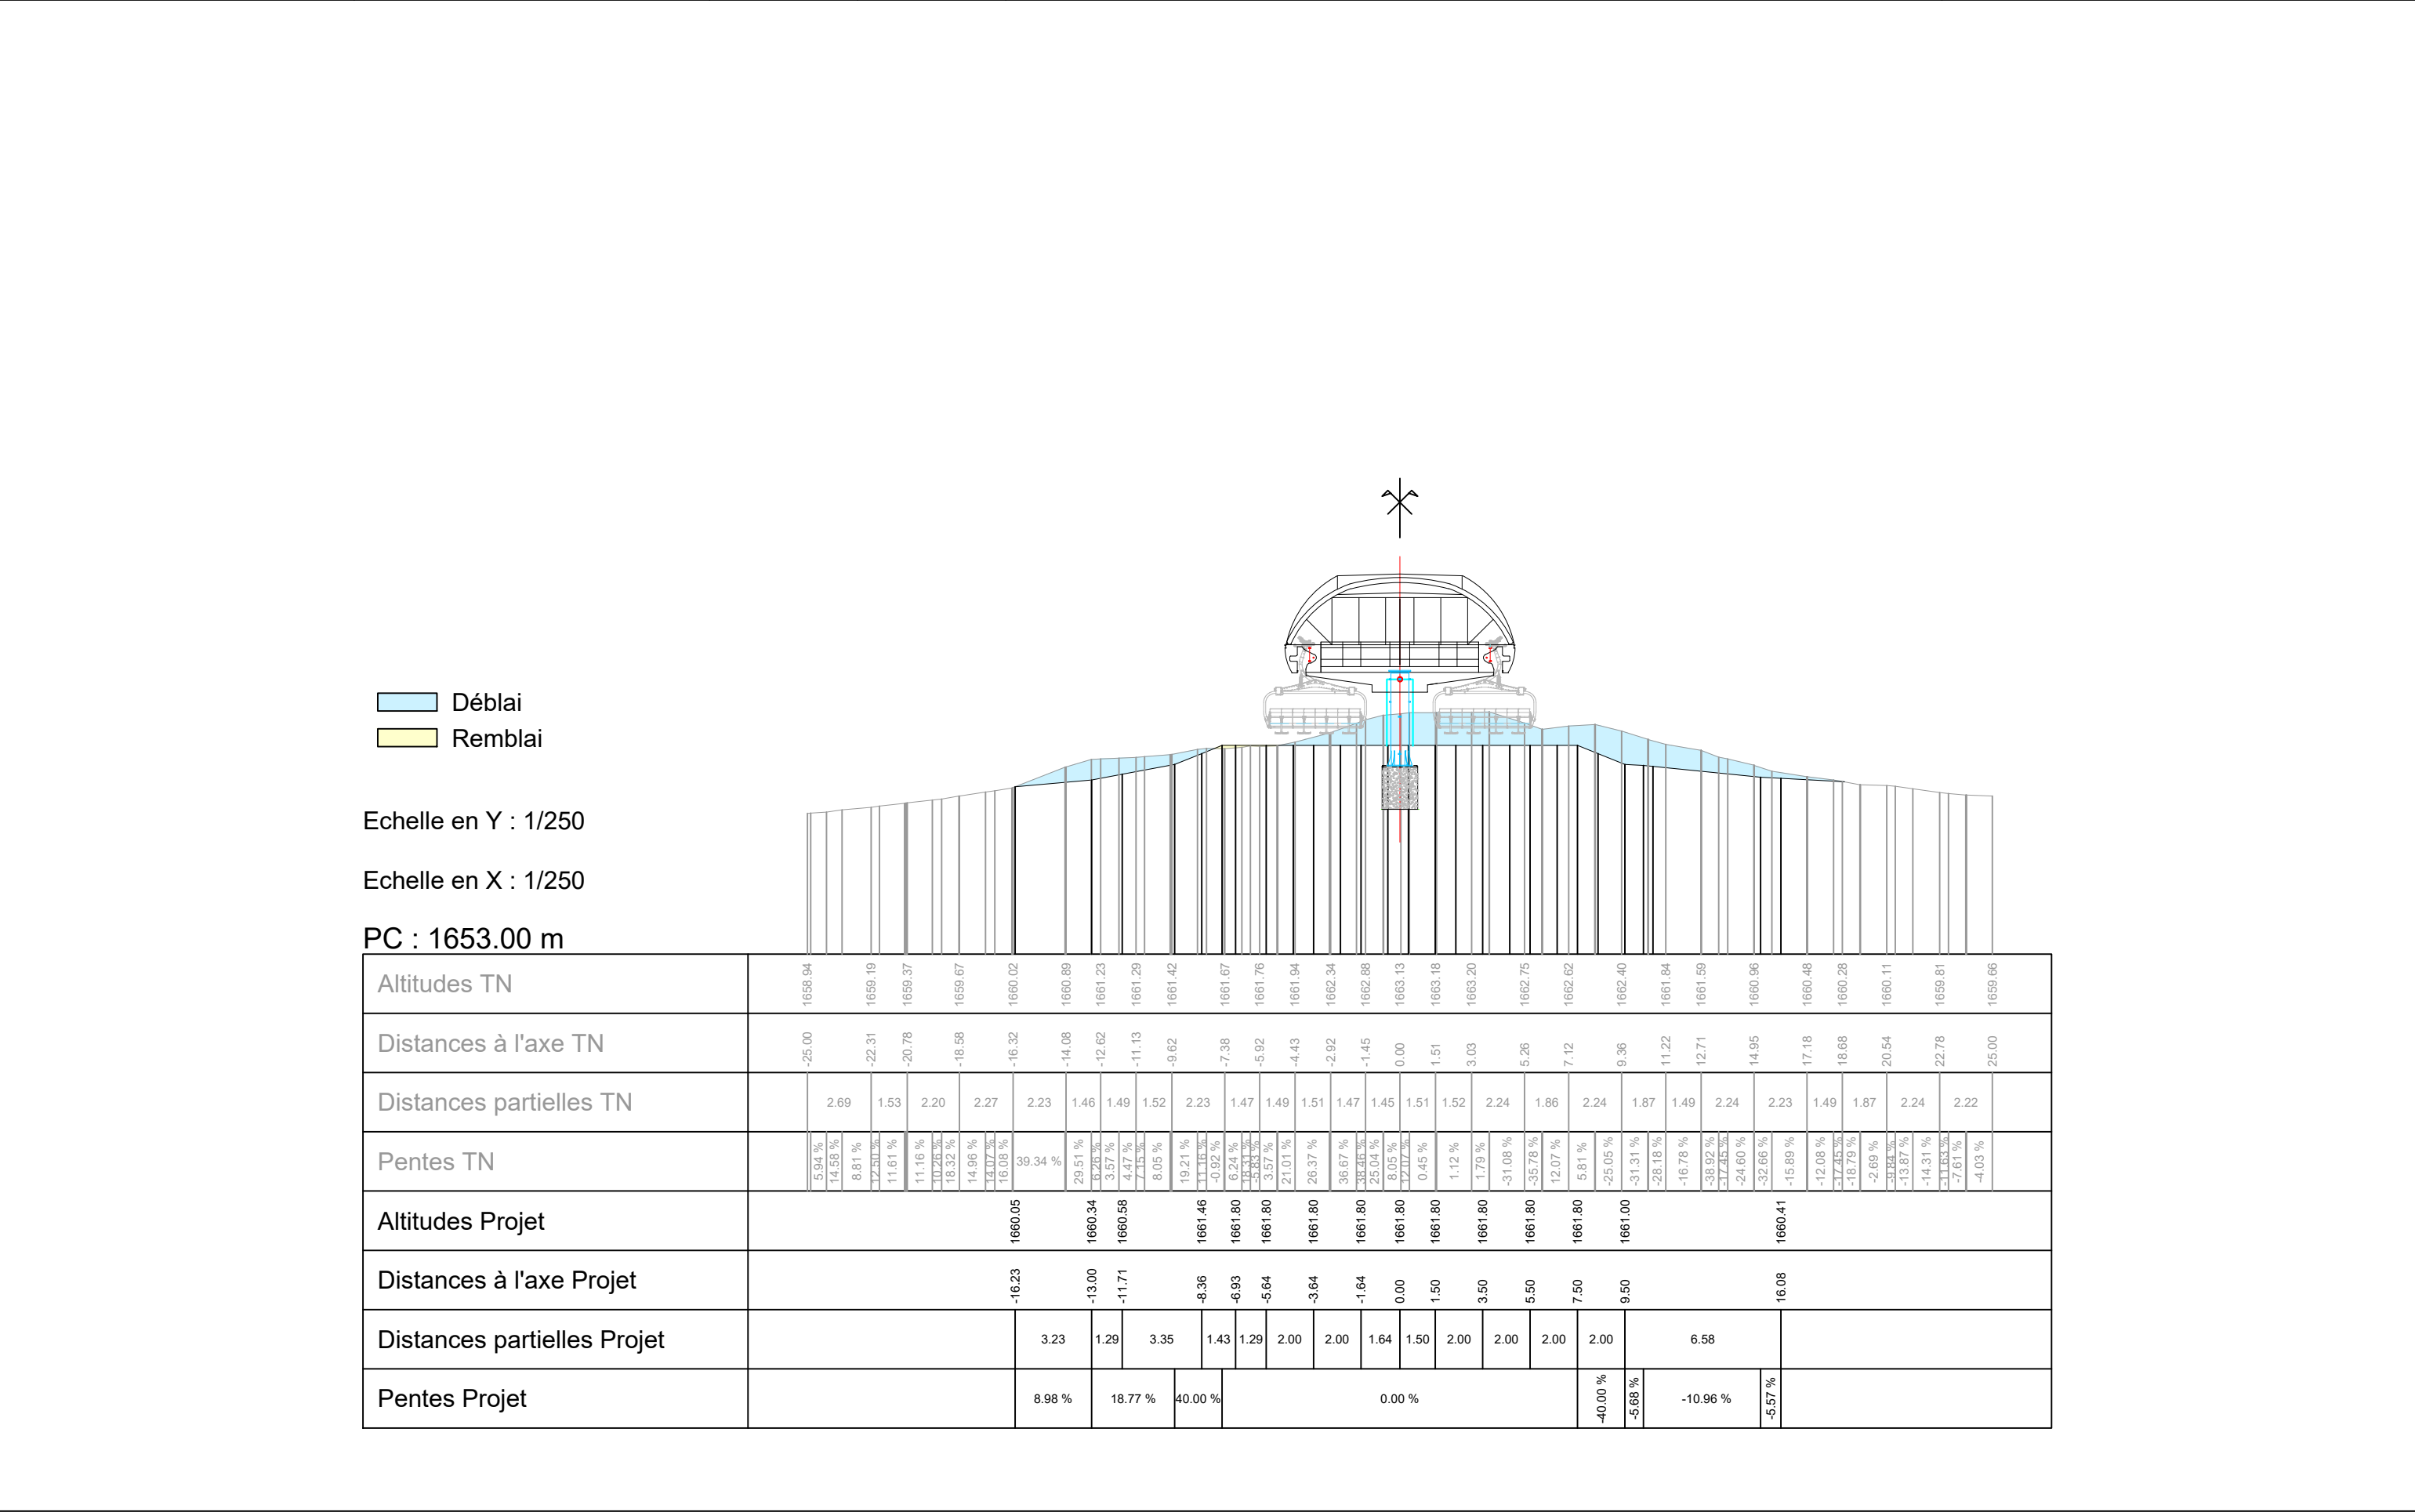

SoleGets

61 route du Front de Neige
74 260 LES GETS

☎ : 04.50.79.79.79
✉ : info@solegets.com



TÉLÉSIÈGE DÉBRAYABLE DE LA ROSTA

D.A.E.T.

PLAN GÉNÉRAL
- PROJET -

Réf : N-2024-A10-DAET-PG.PRO

Echelle : 1 / 1 000
Format : 1.26mx0.30m

Date	Indice	Révision
09-10-24	A	Création du document (Réf. : 0686614-A10-AVP-PG-A)
Coordonnées X, Y : Système Lambert 93, Altitudes Z : Système NGF - IGN 69 / GPS		



AMÉNAGEMENT, INGÉNIERIE & MAÎTRISE D'ŒUVRE

74, rue de la Gare - 73 460 Grésy sur Isère - ☎ : 04.79.37.94.16 - www.sarasola.com

