



75, rue Dérobert - 73400 UGINE
+33 (0)4 79 89 75 75 - ingenierie@abest.fr
www.abest.fr



SoleGets
61 Route du Front de Neige
74 260 LES GETS
04 50 79 79 79

REEMPLACEMENT DU TELESIEGE DE LA ROSTA

Commune et station : LES GETS

Demande d'autorisation de défrichement

- ➡
- 1- Autorisation dépôt demande

2- Formulaire

3- Plan de situation

4- Plan parcellaire


5- Evaluation environnementale

6- Autorisation des propriétaires

Réf.fichier : S:\AFFAIRES\2024\24-001 LES GETS PPI DSP\02-GRAPH\01-PE\Les Gets.dwg

ECHELLE : 1/1000

INDICE	DATE	ETAB.	VERIF.	OBSERVATIONS-MODIFICATIONS
0	09-12-2024	QC	MG	PREMIERE DIFFUSION

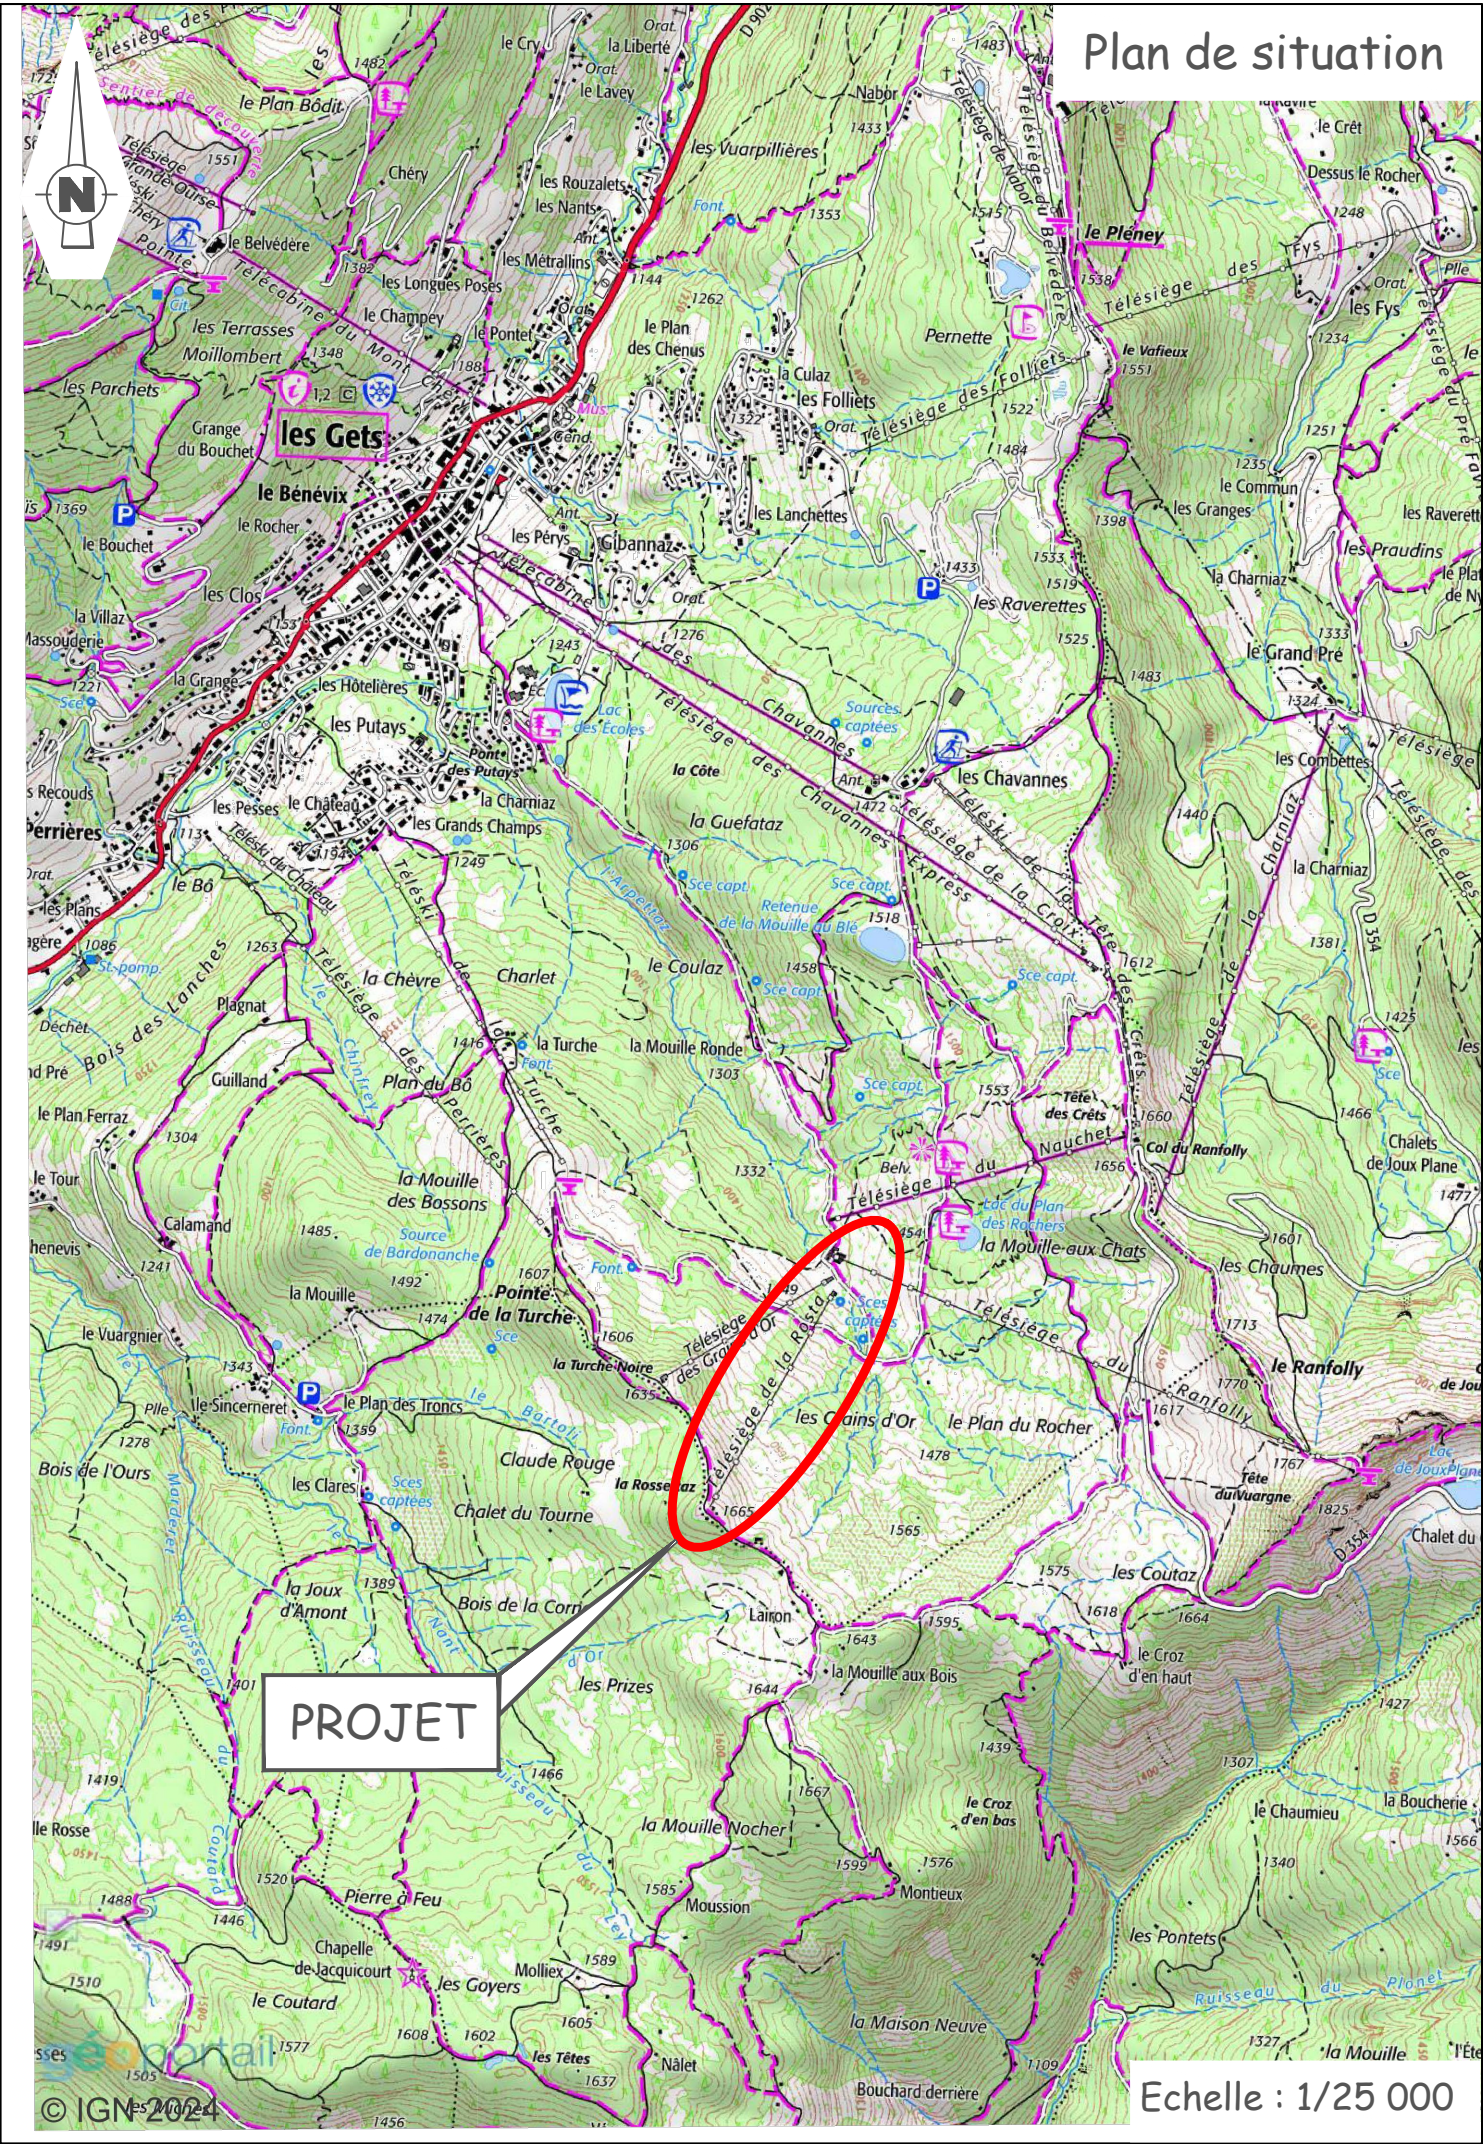





ABEST
INGÉNIERIE

75, rue Dérobert - 73400 UGINE
+33 (0)4 79 89 75 75 - ingenierie@abest.fr
www.abest.fr

INDICE	DATE	ETAB.	VERIF.	OBSERVATIONS-MODIFICATIONS	Localisation du projet de remplacement du TS de la Rosta	AP
0	17-09-24	QC		PREMIERE EMISSION		
					N° Plan : S:\AFFAIRES\2024\24-001 LES GETS PPI DSP\02-GRAPH\01-PE\Les Gets.dwg	ECH : 1/5000

Localisation du projet sur orthophotoplan

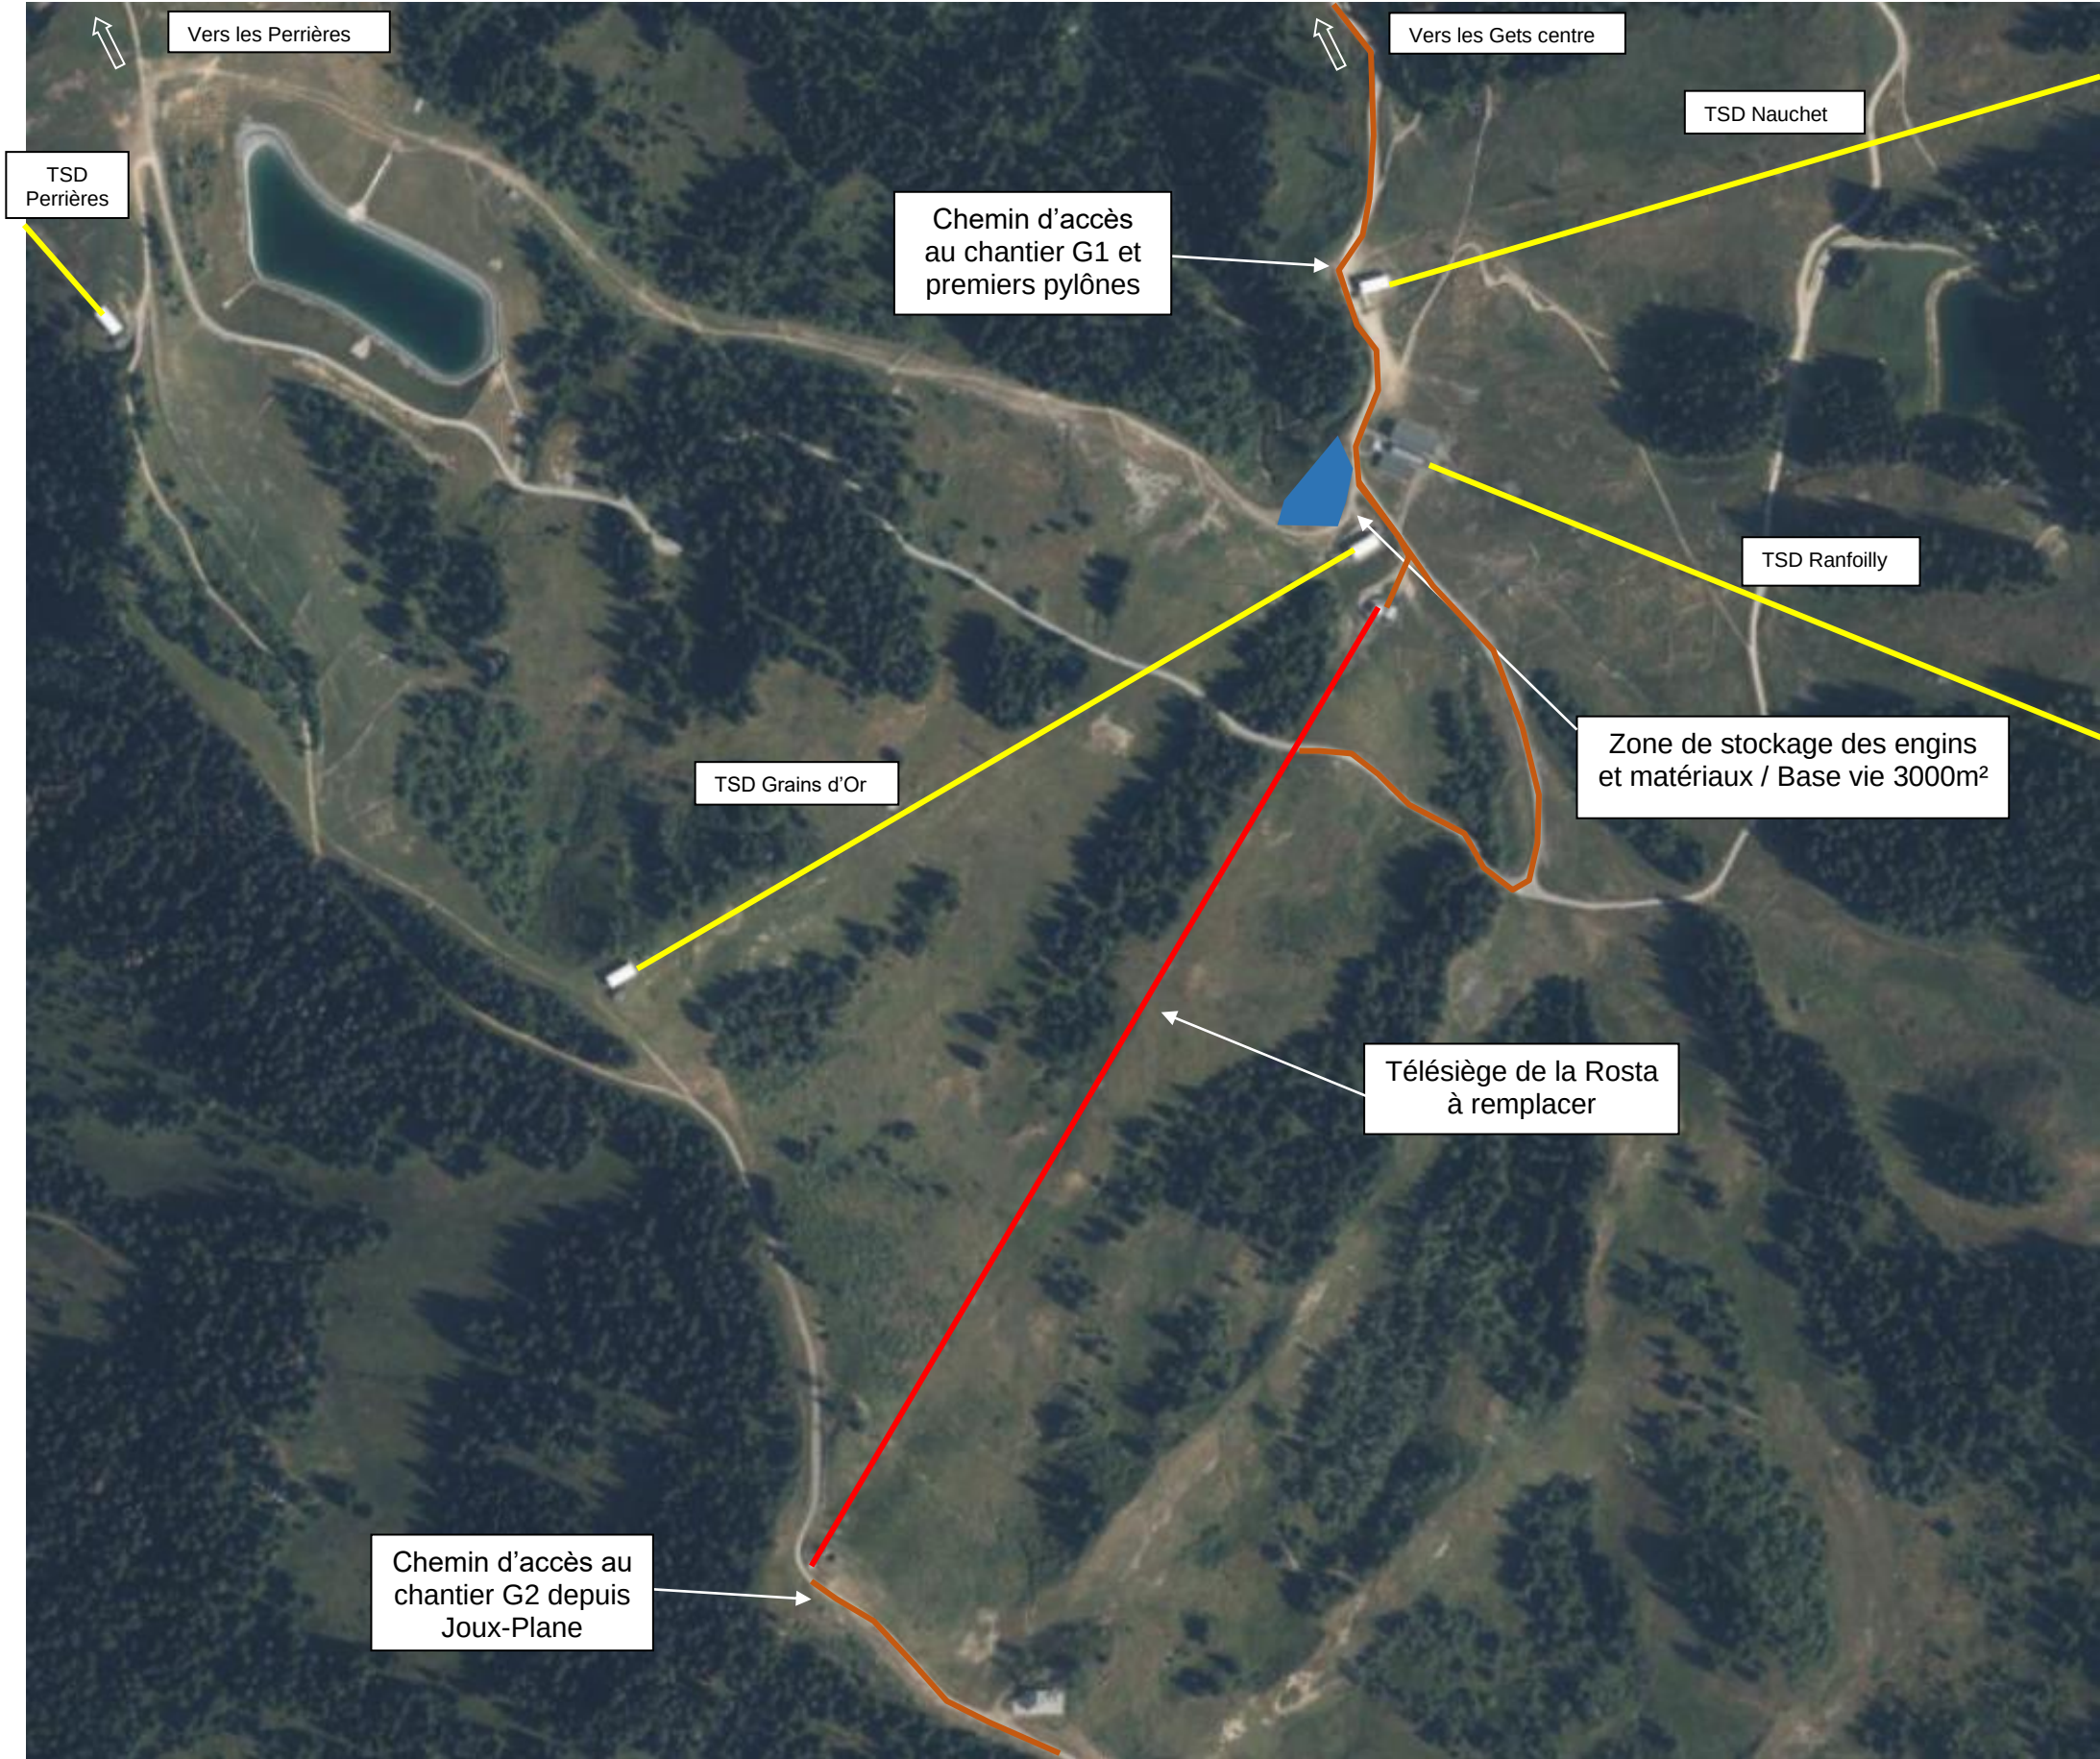

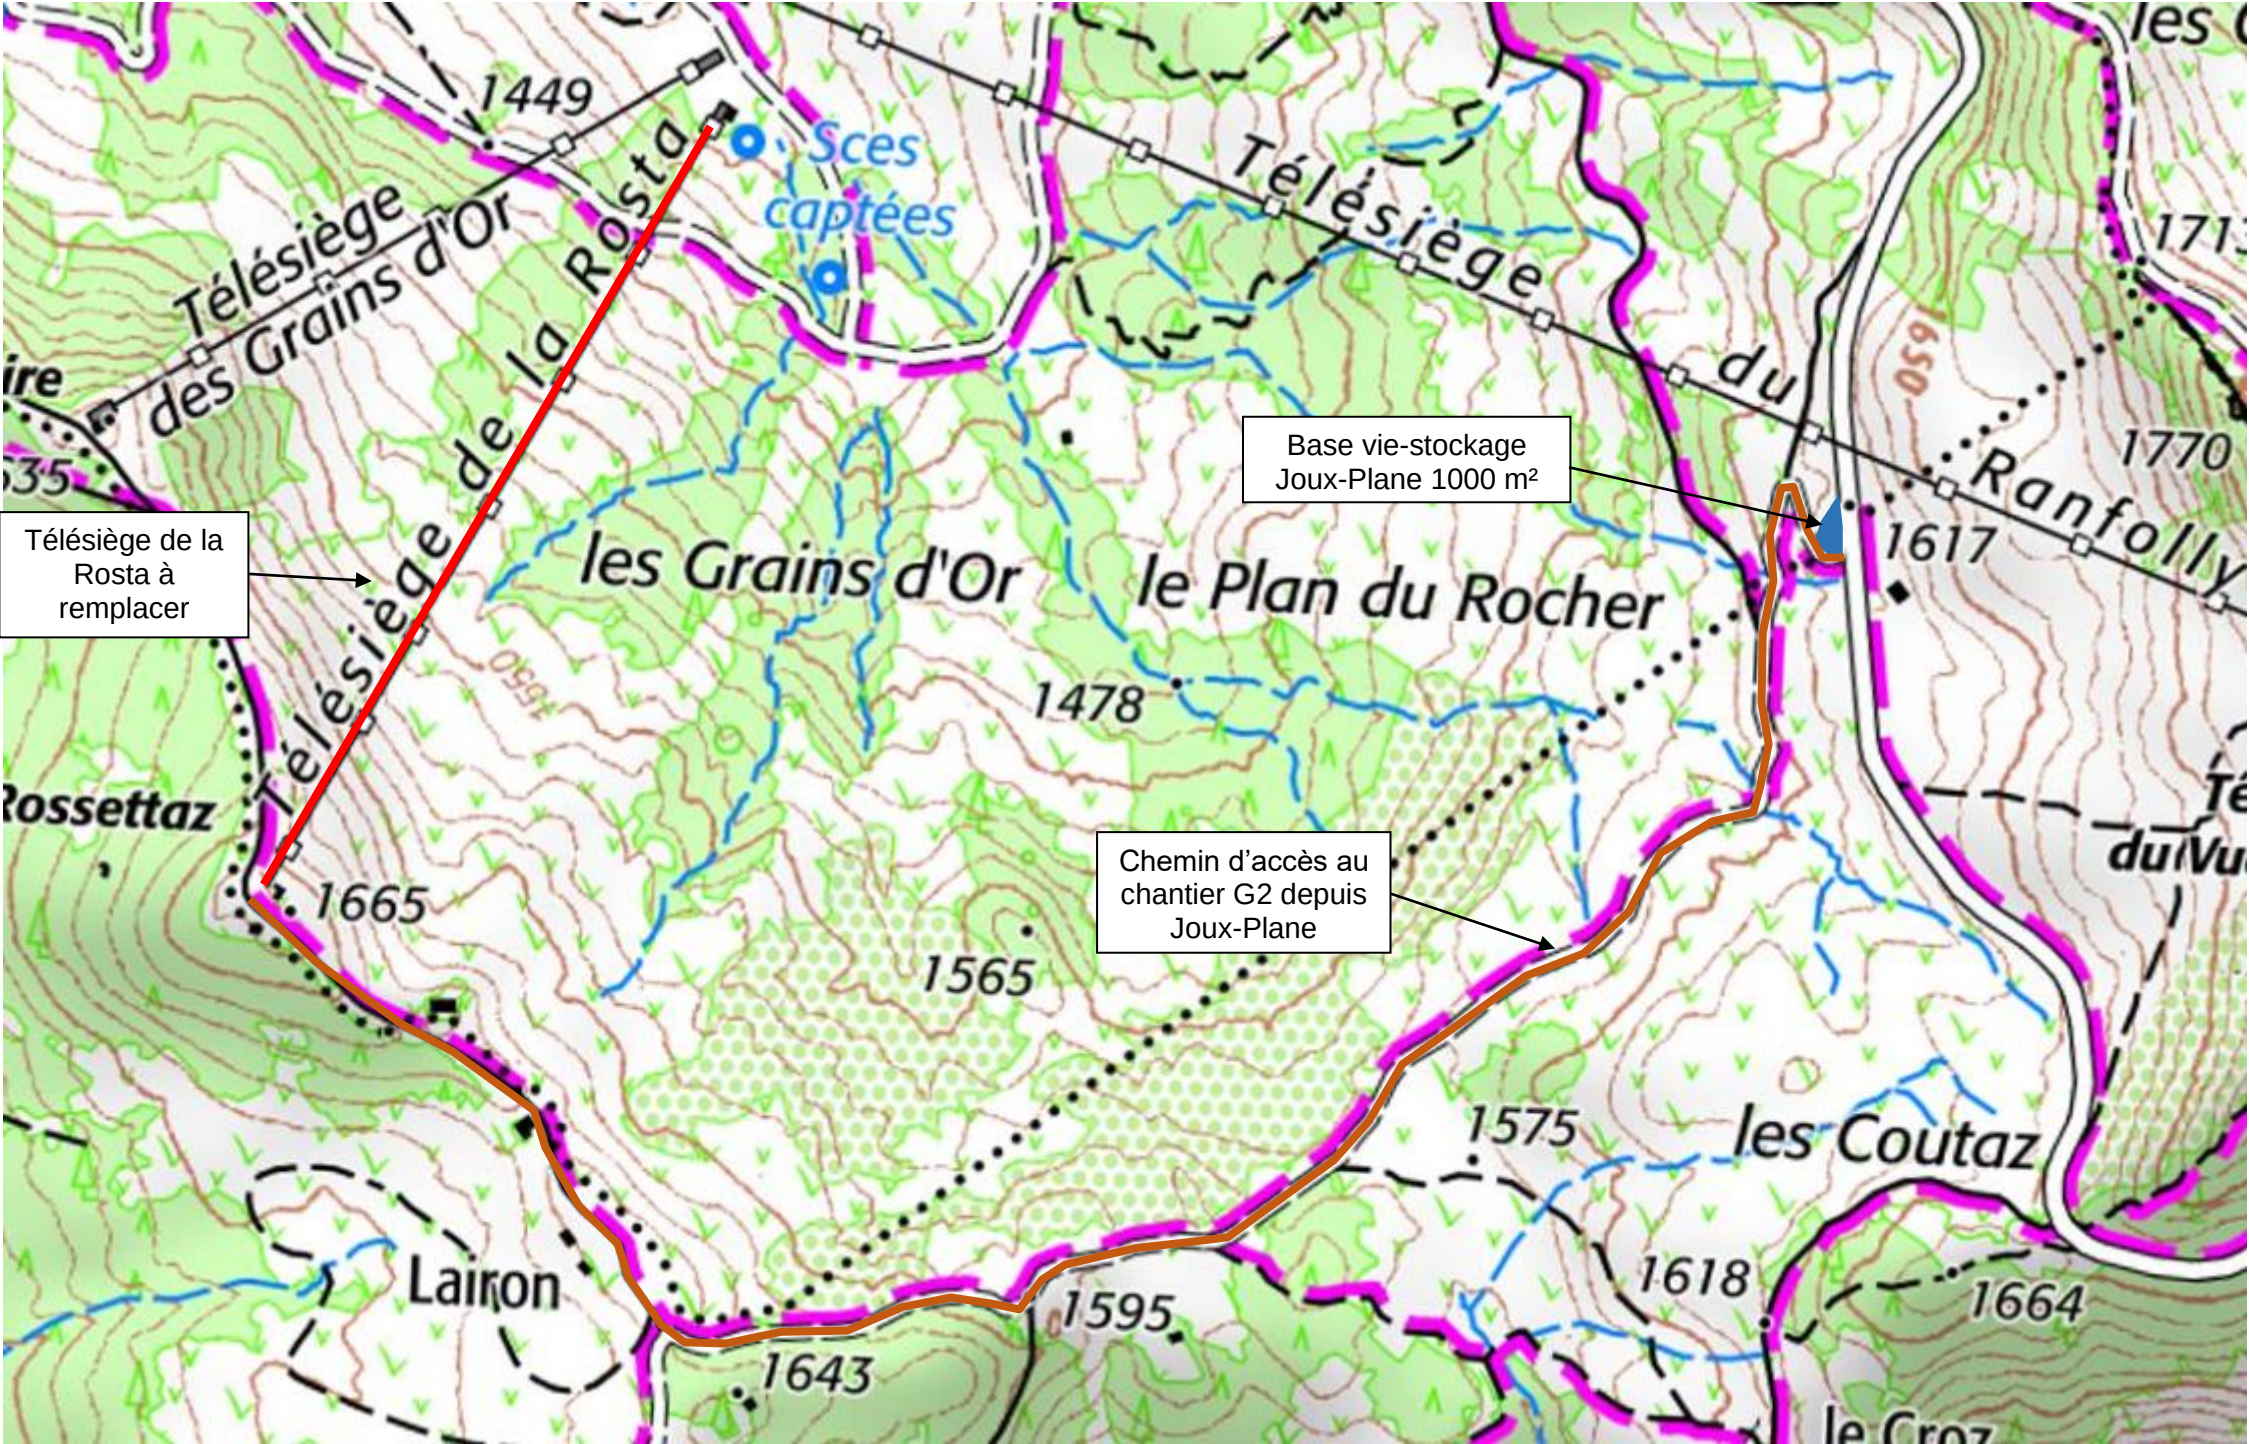

Accès chantier et aires de stationnement (©ABEST)

Logo POMASystemes Brevetés

TÉLÉSIÈGE DÉBRAYABLE

TSD8 ROSTA

LES GETS

HAUTE-SAVOIE - FRANCE

PROFIL EN LONG

CARACTERISTIQUES

MODELE D'APPAREIL	MULTIX		UTILISATION		
			INTERMEDIAIRE	PROVISOIRE	DEFINITIVE
SENS DE MARCHÉ	MONTEE A GAUCHE	DEBIT(S)	3380	3650	4200 ph
LONGUEUR HORIZONTALE	785 m	VITESSE(S)	6	6	6 m/s
DENIVELLATION	268 m	ESP ENTRE VEHICULES	51,05	47,31	40,41 m
PENTE MOYENNE (%)	36 ‰	NB DE VEHICULES	38	41	48
TYPE VEHICULE	LPA OCC	TO HYDRAU./BRIN	21 750	21 750	21 750 sh
DIAM. CABLE	46 mm	PRESSION VERIN	-	-	- bar
LARGEUR VOIE	7.30 m	MOTEUR ELECT.			
ORIGINE DU LEVE DE TERRAIN :		MOTEUR THERM.			
0686614-A10-DCE-PG-C					

01

MODIF IMPLANTATIONS P03 & P04

12/11/2024

DEFLACIEUX

NO

NATURE DE LA MODIFICATION

DATE

MODIFIE PAR

ORIGINE

DATE

18/10/2024

ETUDIE PAR :

DEFLACIEUX

VARIANTE IAO

P16976 V5

VISA :

ECHELLES :

1/1000

VERIFIE PAR :

IUNDT

VISA :

P16976-1

Profil terrain 6.27 m à droite

Ground profile 6.27 m at the right

Profil terrain 6.27 m à gauche

Ground profile 6.27 m at the left

☐ : Cas de charge calculé

☒ : Cas de charge calculé et tracé

Charge aller

VIDE

CHARGE 100%

VIDE

VIDE

NU

NU

VIDE

Charge retour

☐ VIDE

☒ VIDE

☐ VIDE

☐ NU

☐ VIDE

☒ NU

☐ CHARGE 100%

NUMEROS DE REPERAGE DES PYLONES		ST	P01	P02	P03	P04	P05	P06	P07	P08	P09	P10	SM										
IMPLANTATION	DX = DISTANCES HORIZONTALES (PARTIELLES / CUMULEES)	32.63	26.83	59.46	10.27	69.73	37.86	107.59	83.12	91.49	156.67	196.17	635.04	101.08	736.12	51.37	787.49	6.68	794.17	23.53	817.70		
	DISTANCES SUIVANT LA PENTE		27.15		10.44		43.59		89.01		98.87		202.48		111.26		58.37		7.99		24.34		
	POURCENTAGE DE LA PENTE ENTRE LES BASES PYLONES		-15.47		18.31		57.08		38.31		40.98		25.56		46.00		53.94		65.72		26.43		
	DZ = ALTITUDE DESSUS BETON ET DENIVELLEEE ENTRE DESSUS BETON	1396.16	-4.15	1392.01	1.88	1393.89	21.61	1415.50	31.84	1447.34	37.49	1484.83	44.77	1529.60	50.15	1579.75	46.50	1626.25	27.71	1653.96	4.39	1658.35	6.22
PYLONES	HAUTEUR		6.94		7.90		9.10		14.25		14.15		14.30		19.50		16.60		9.80		6.89		
	INCLINAISON EN POURCENTAGE		10.00		30.00		35.00		25.00		15.00		15.00		25.00		25.00		25.00		20.00		
EQUIPEMENTS	MONTEE	-	16C420		12C420		10S460		6S460		12S460		10S460		4S460 / 4C420		6S460		12S460		12S460		-
	RETOUR	-	16C420		12C420		10S460		6S460		10S460		8S460		4S460 / 4C420		4S460		12S460		12S460		-