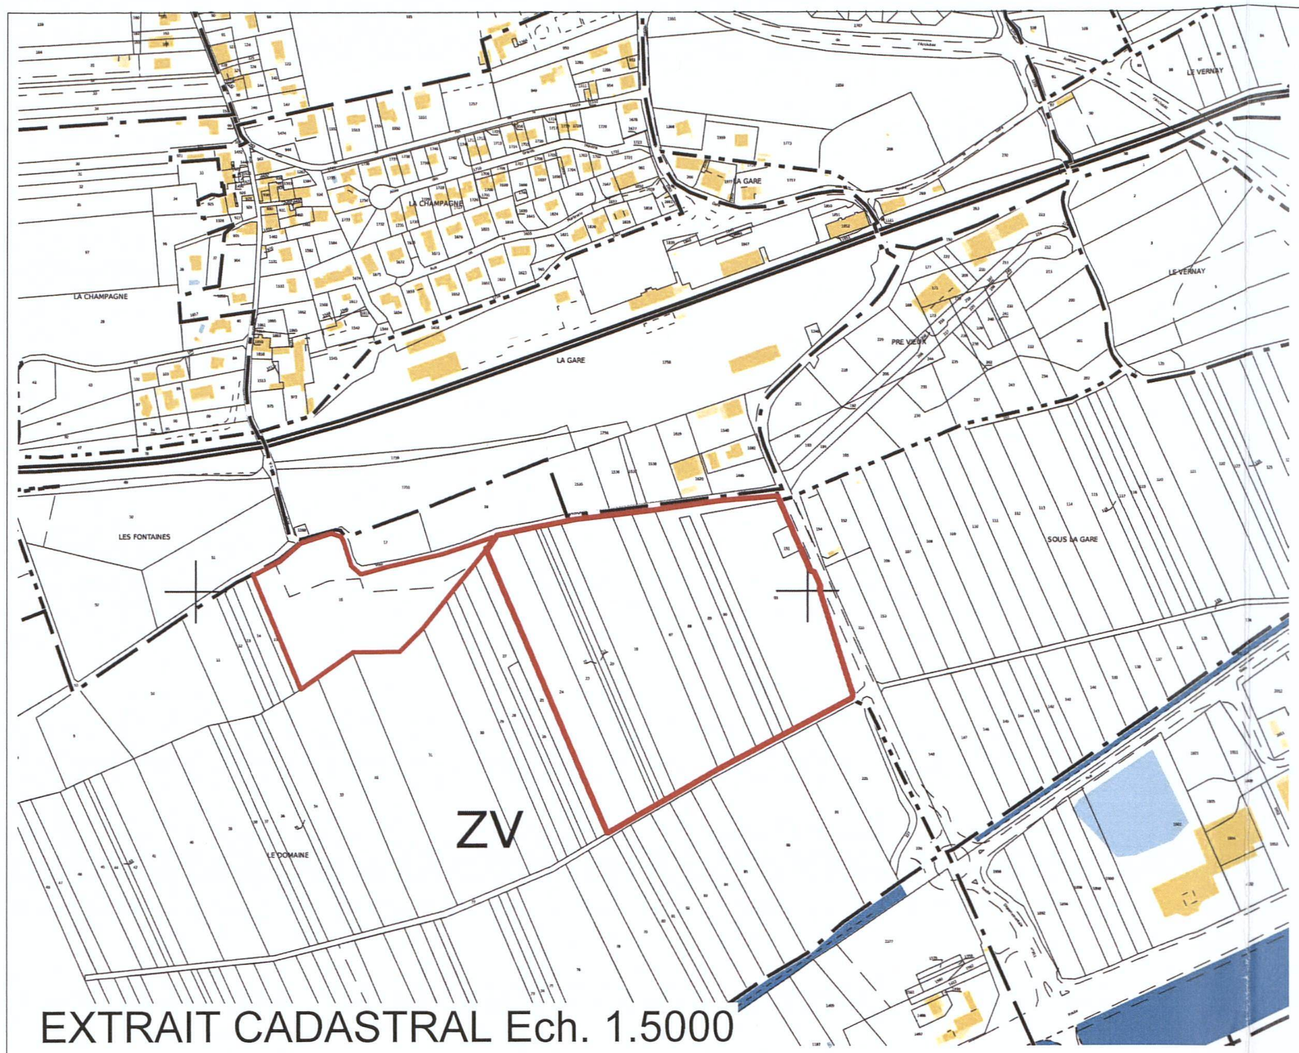

EXTRAIT CADASTRAL Ech. 1.5000

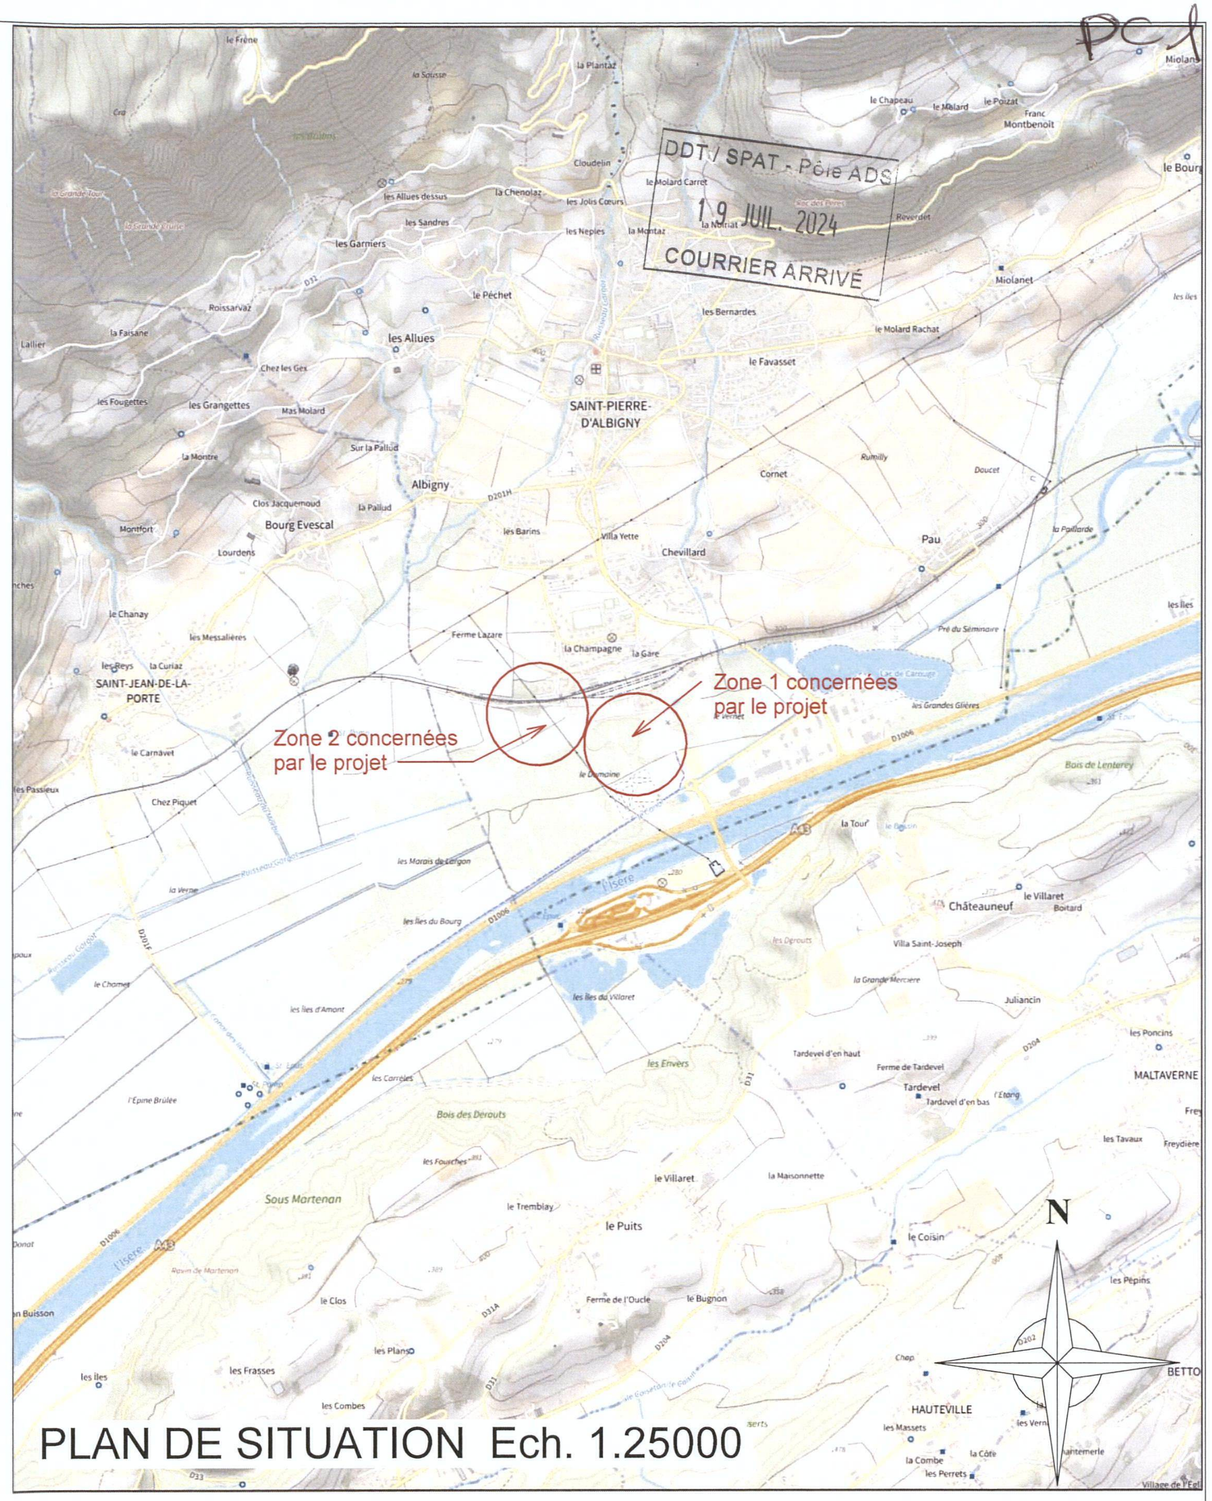

PLAN DE SITUATION Ech. 1.25000

DDT / SPAT - Pôle ADS
19 JUIL. 2024
COURRIER ARRIVÉ

PC 1

Conformément aux lois en vigueur, ce dessin est notre propriété. Il n'est pas permis d'en faire un usage qu'avec une autorisation expresse et écrite

CAND CO ARCHITECTURE

CAYROL ENERGIE

Parc Panneaux Photovoltaïques
à St Pierre d'Albigny

Plan de Situation

N° du projet	23-36	DPC
Date	15/05/24	
Echelle	1:25 000 1:5000	PC1

768 route de Chambéry 73200 Gilly sur Isère tél: 06.06.59.58.87 c.callier@candco-architecture.fr