



PC3

DDT / SPAT - Pôle ADS
19 JUIL. 2024
COURRIER ARRIVÉ

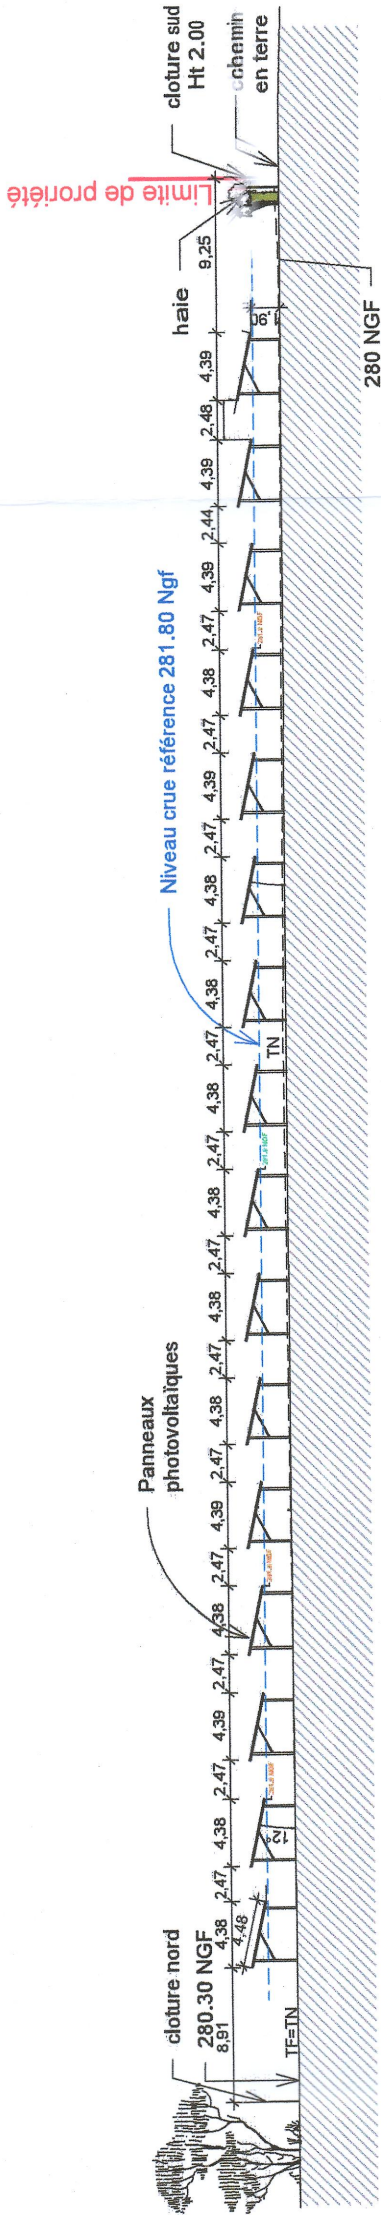

Coupe PC 3.1 - Zone 1

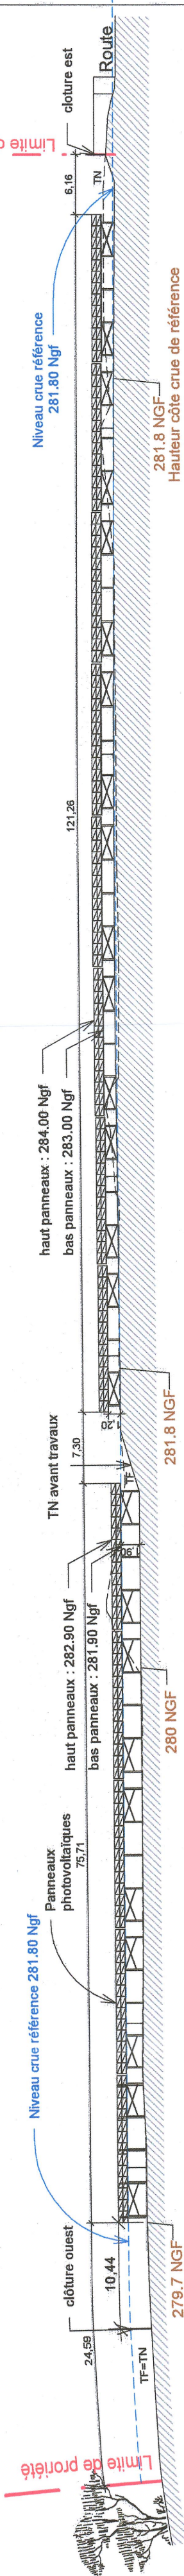

Coupe PC 3.2 - Zone 1

A3
KW2-J7X-DWL
4

Conformément aux lois en vigueur, ce dessin est notre propriété. Il n'est pas permis d'en faire un usage qu'avec une autorisation expresse et écrite

CAYROL ENERGIE

Parc Panneaux Photovoltaïques
à St Pierre d'Albigny

Coupes paysagères
Zone 1

N° du projet	23-36	DPC
Date	15/05/24	
Echelle	1 : 500	PC3.1