DDT / SPAT - Pôle ADS
1 9 JUIL. 2024
COURRIER ARRIVÉ

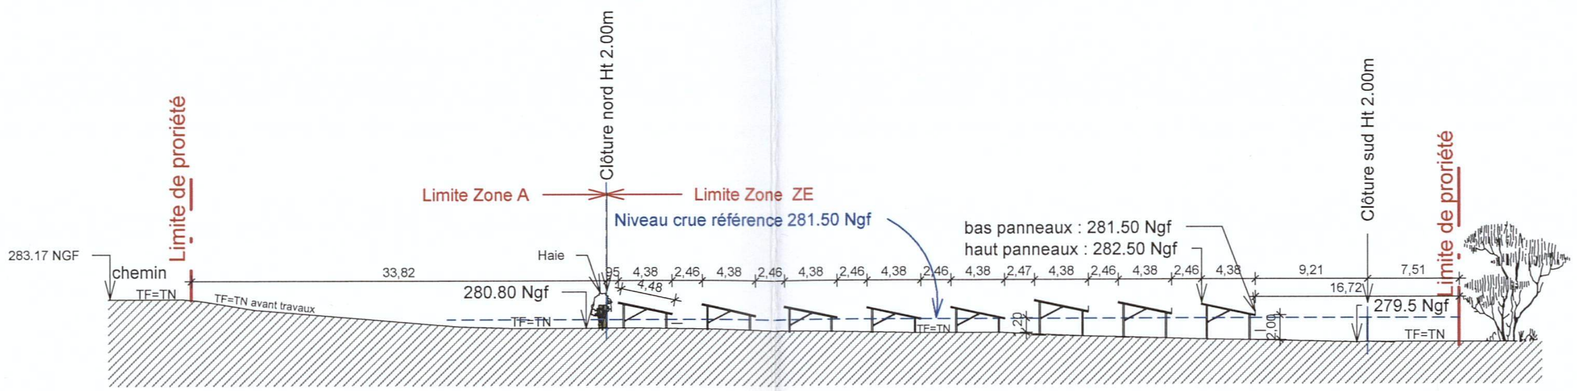

Coupe PC 3.3 - Zone 2

Conformément aux lois en vigueur, ce dessin est notre propriété. Il n'est pas permis d'en faire un usage qu'avec une autorisation expresse et écrite

CANDCO ARCHITECTURE

CAYROL ENERGIE

Parc Panneaux Photovoltaïques
à St Pierre d'Albigny

Coupes paysagères
Zone 2

N° du projet	23-36	DPC
Date	15/05/24	
Echelle	1 : 500	PC3.2

768 route de Chambéry 73200 Gilly sur Isère tél: 06.06.59.58.87 c.callier@candco-architecture.fr