


COURCHEVEL 

# PLAN LOCAL D'URBANISME (PLU) DE SAINT-BON TARENTEISE

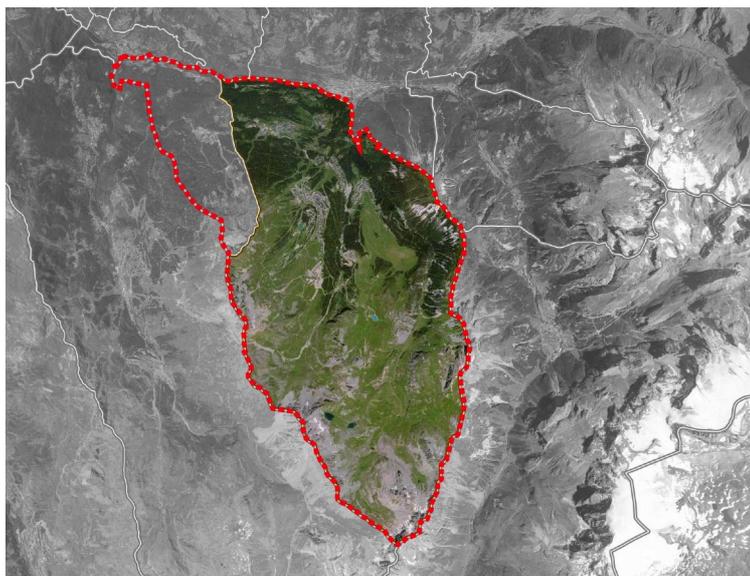

Pièce 5.a

## 5 - RÈGLEMENT GRAPHIQUE (extraits)

**Février 2025**

*Dossier de notification aux personnes publiques associées  
Dossier d'enquête publique*





Opposable



Projet

## Commune de Courchevel

Atlas des Modifications - V1

Modification n°1  
supr ER 14



1:482



Localisation de la modification

zones urbaines



UC

prescriptions surfaciques



05-05 - Emplacement réservé logement





Opposable



Projet

**Commune de Courchevel**

Atlas des Modifications - V1

Modification n°2  
Nra vers As



1:881



 Localisation de la modification

informations linéaires

 99 - Autre

zones urbaines

 As

 Nra

informations surfaciques

 99 - Autre





Opposable



Projet

**Commune de Courchevel**

Atlas des Modifications - V1

Modification n°3  
Nra vers Ns



1:1 880



 Localisation de la modification

informations linéaires

 99 - Autre

zones urbaines

 As

 Nra

 Ns

informations surfaciques

 99 - Autre





Opposable



Projet

## Commune de Courchevel

Atlas des Modifications - V1

Modification n°4  
As vers Nra



1:993




Localisation de la modification


zones urbaines


-  As
-  Nra

 Ns

informations surfaciques

  99 - Autre

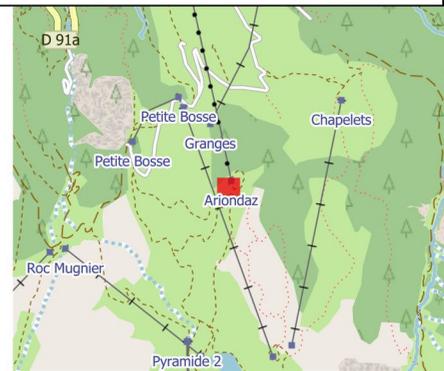

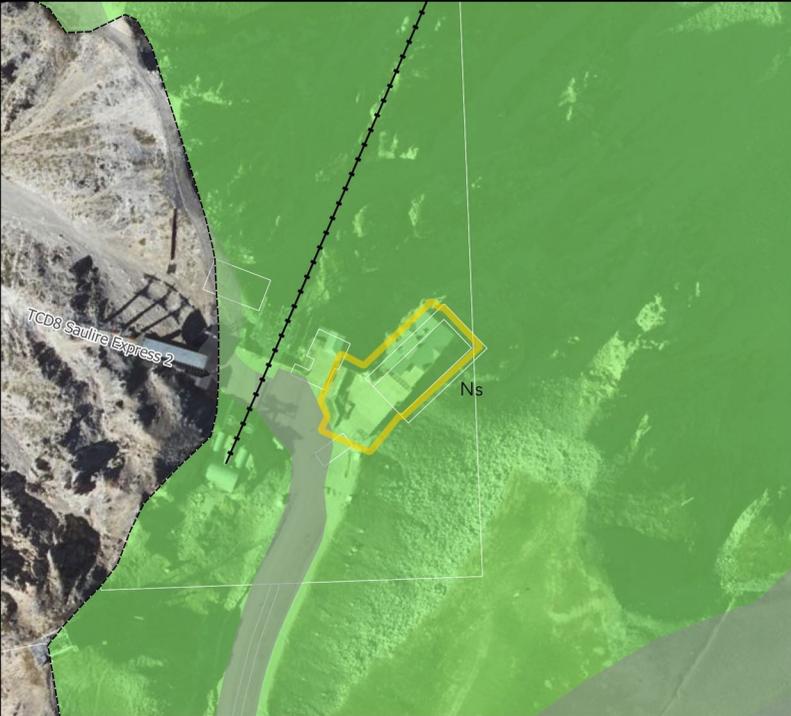

Opposable



Projet

**Commune de Courchevel**

Atlas des Modifications - V1

Modification n°5  
Ns vers Nra

1:1 952



Localisation de la modification

informations linéaires

99 - Autre


zones urbaines

Nra

Ns

informations surfaciques

99 - Autre

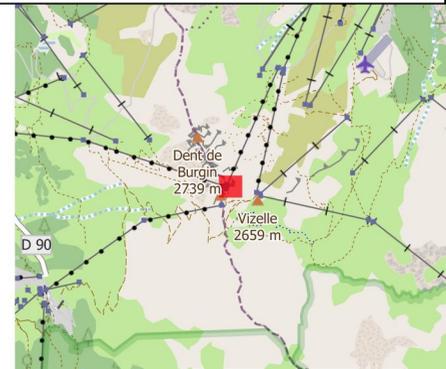



Opposable



Projet

**Commune de Courchevel**

Atlas des Modifications - V1

Modification n°6  
Ns vers Nra



1:1 409



Localisation de la modification

informations linéaires

--- 99 - Autre

zones urbaines


■ Nra

■ Ns

■ Nsp2

informations surfaciques

■ 99 - Autre

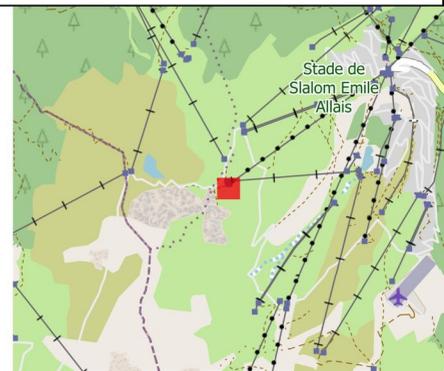



Opposable



Projet

**Commune de Courchevel**

Atlas des Modifications - V1

Modification n°7  
Nra vers Ns



1:1 429



Localisation de la modification

informations linéaires

--- 99 - Autre

zones urbaines

■ Nra


■ Ns

informations surfaciques


■ 99 - Autre





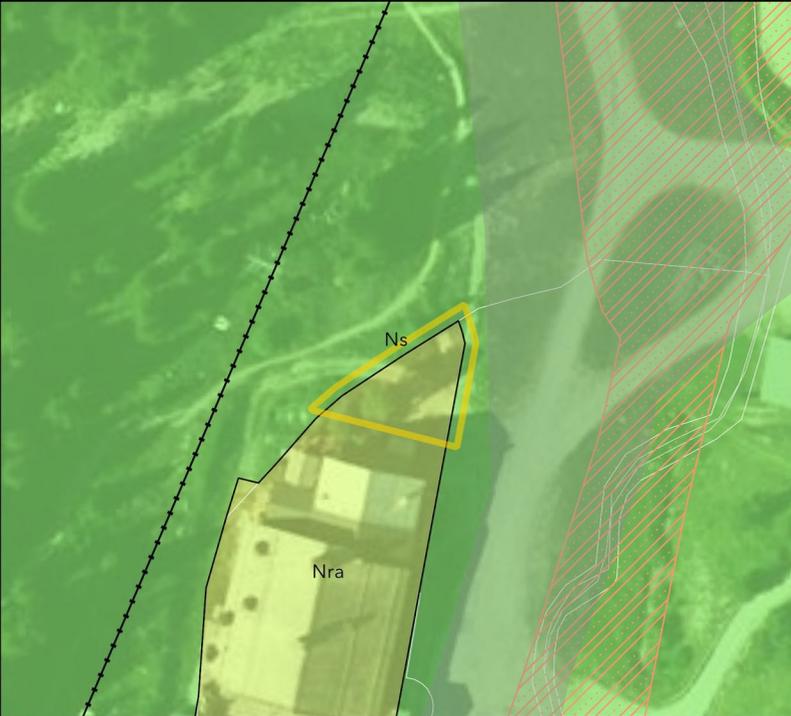

Opposable

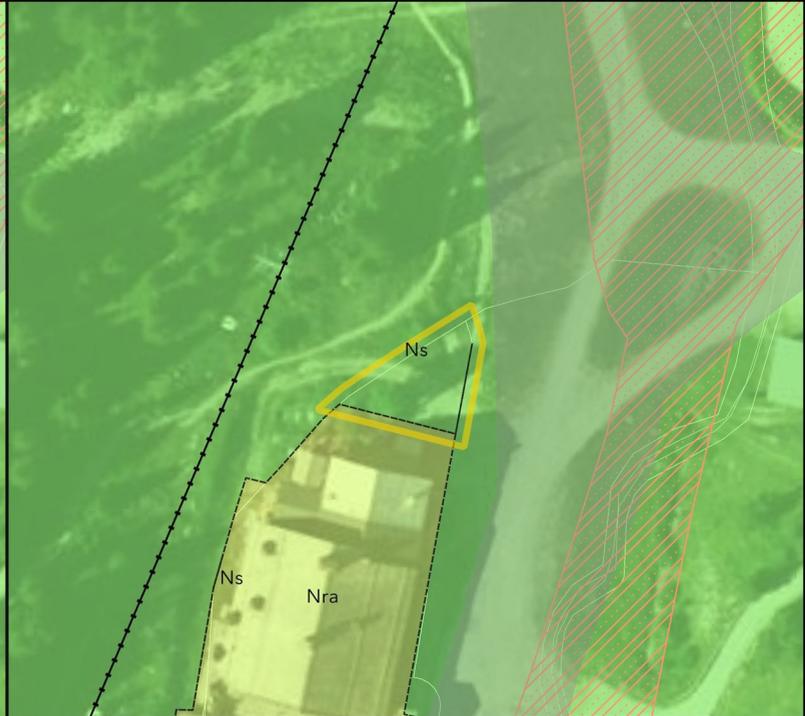

Projet

**Commune de Courchevel**

Atlas des Modifications - V1

Modification n°9  
Nra vers Ns



1:755



Localisation de la modification

informations linéaires

99 - Autre

zones urbaines

Nra

Ns


prescriptions surfaciques

02-02 - Secteur avec conditions spéci

informations surfaciques

99 - Autre



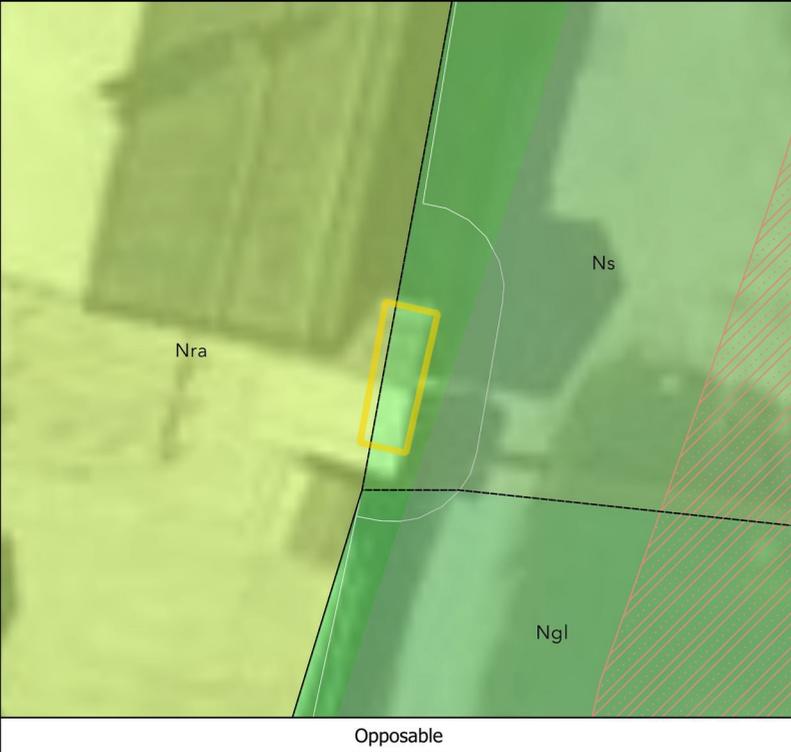

**Commune de Courchevel**

Atlas des Modifications - V1

Modification n°10  
Nra vers Ns



1:251



Localisation de la modification

zones urbaines

-  Ngl
-  Nra
-  Ns


prescriptions surfaciques

-  02-02 - Secteur avec conditions spéci


informations surfaciques

-  99 - Autre



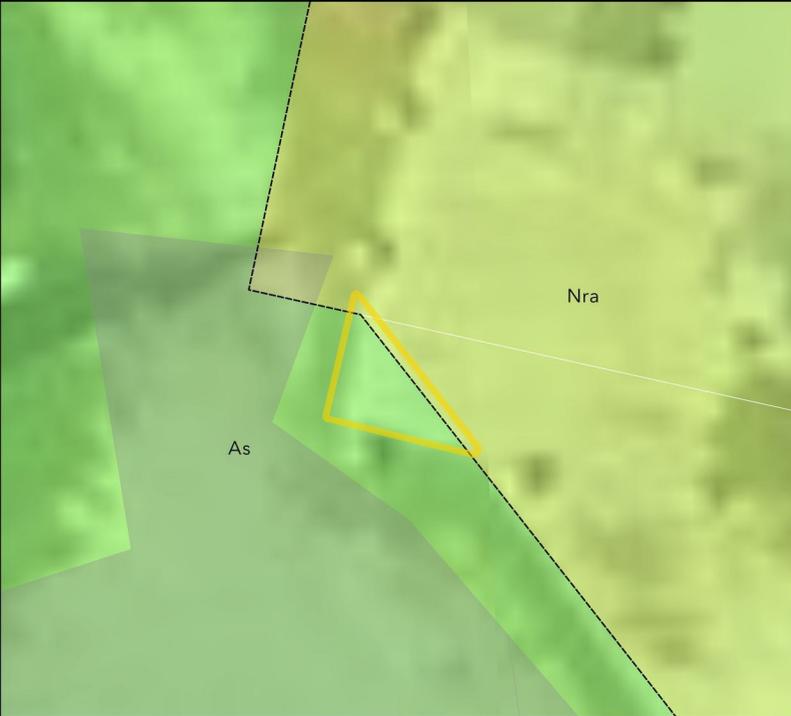

Opposable

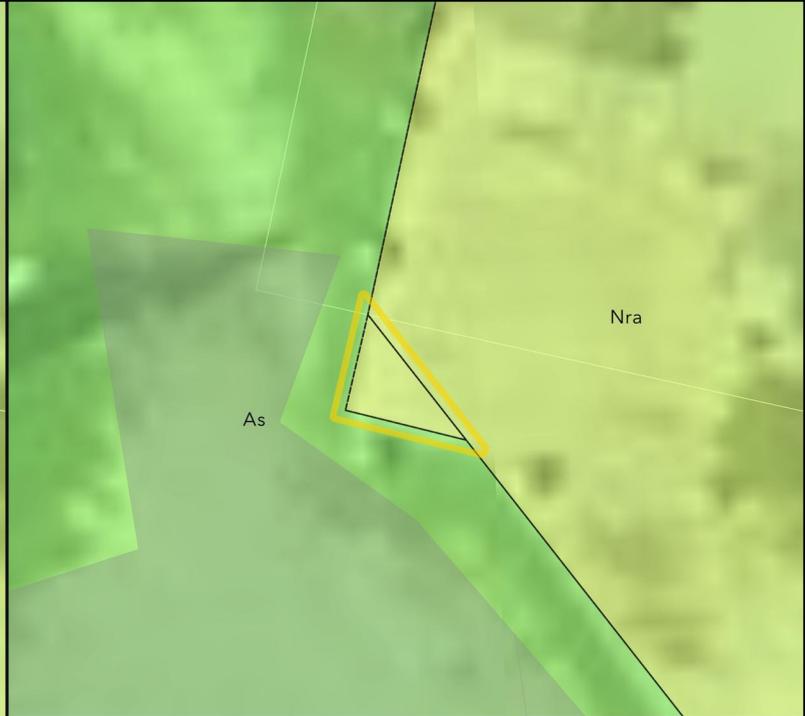

Projet

## Commune de Courchevel

Atlas des Modifications - V1

Modification n°11  
As vers Nra



1:163



Localisation de la modification

zones urbaines


As

Nra


informations surfaciques

99 - Autre



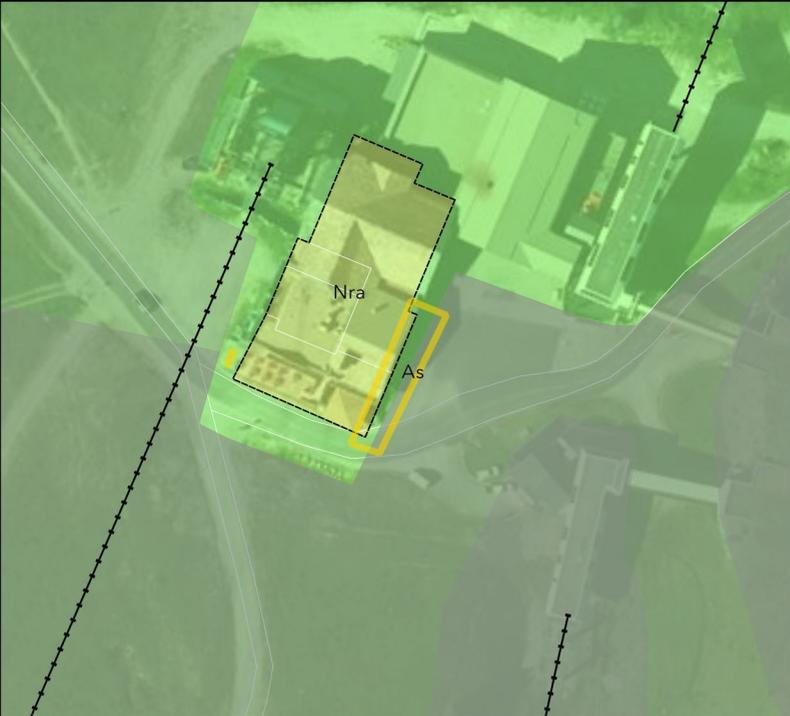

Opposable

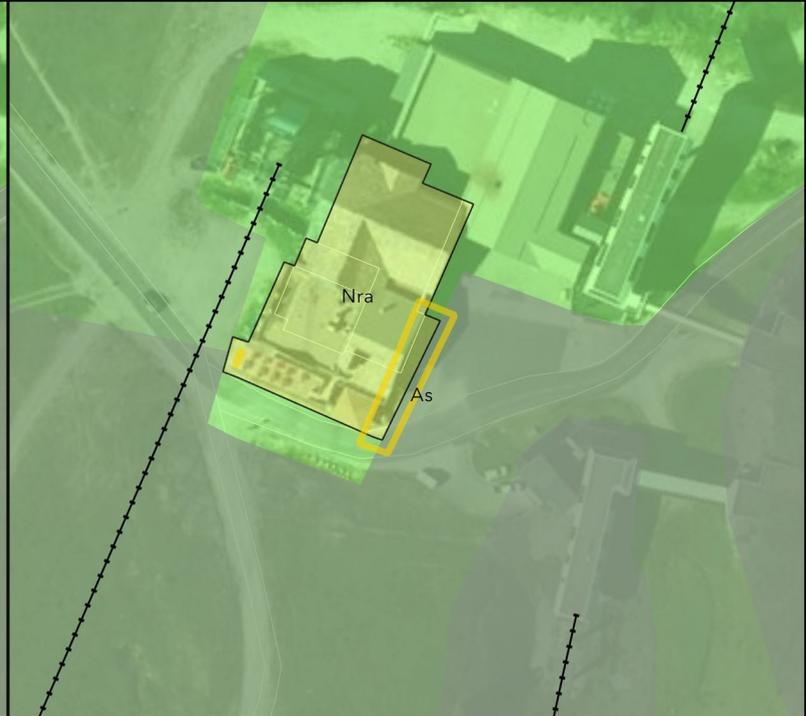

Projet

**Commune de Courchevel**

Atlas des Modifications - V1

Modification n°12  
As vers Nra



1:1 008



 Localisation de la modification

informations linéaires

 99 - Autre

zones urbaines


 As

 Nra

informations surfaciques

 99 - Autre



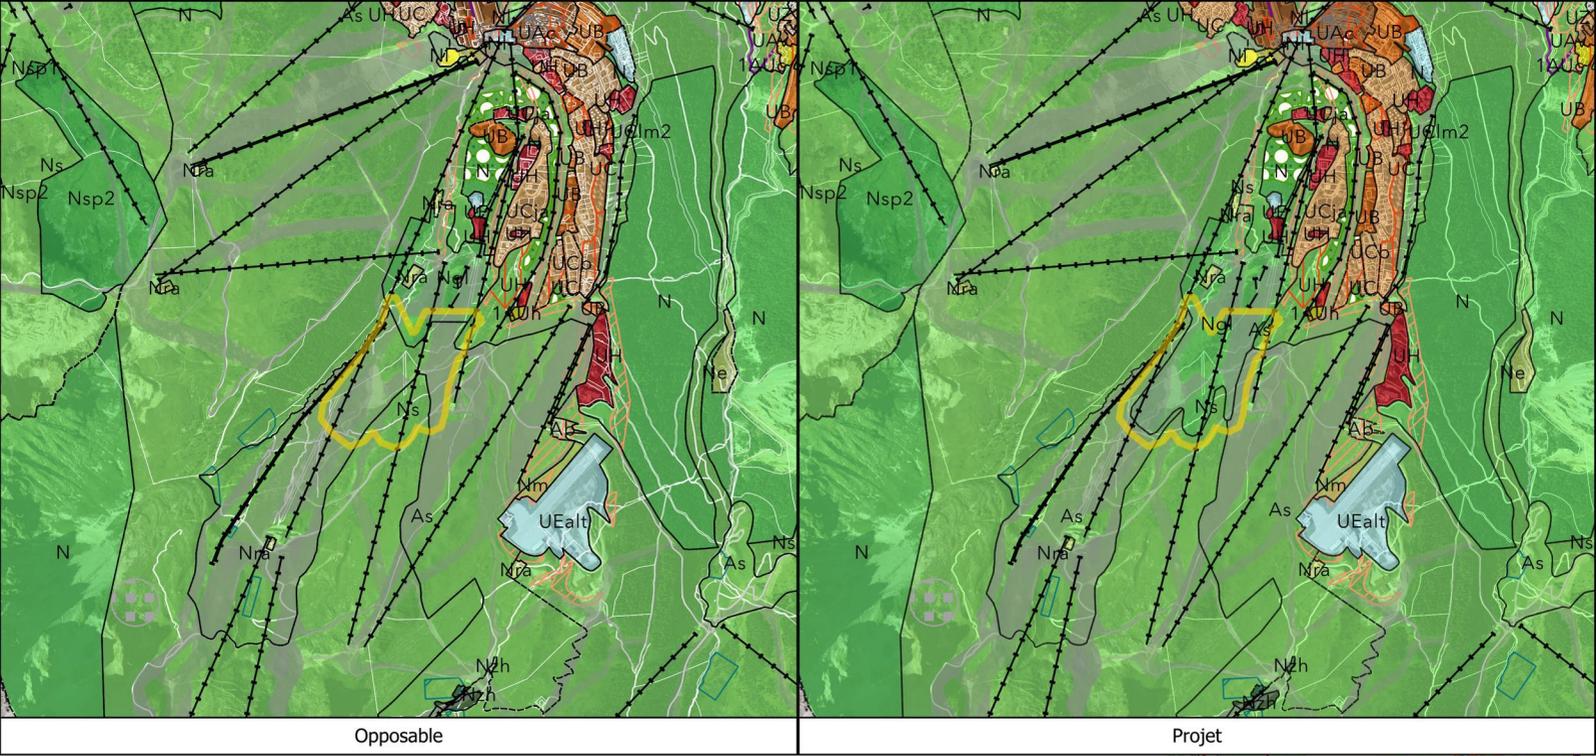

**Commune de Courchevel**

Atlas des Modifications - V1

Modification n°13  
en Ngl




1:22 494



- Localisation de la modification
- informations linéaires
- 99 - Autre
- zones urbaines**
- 1AUc
- 1AUe
- 1AUh
- Ab
- As
- UCb
- UCja
- UClm
- UClm2
- UE
- UEalt
- UEgc
- UH
- UZ



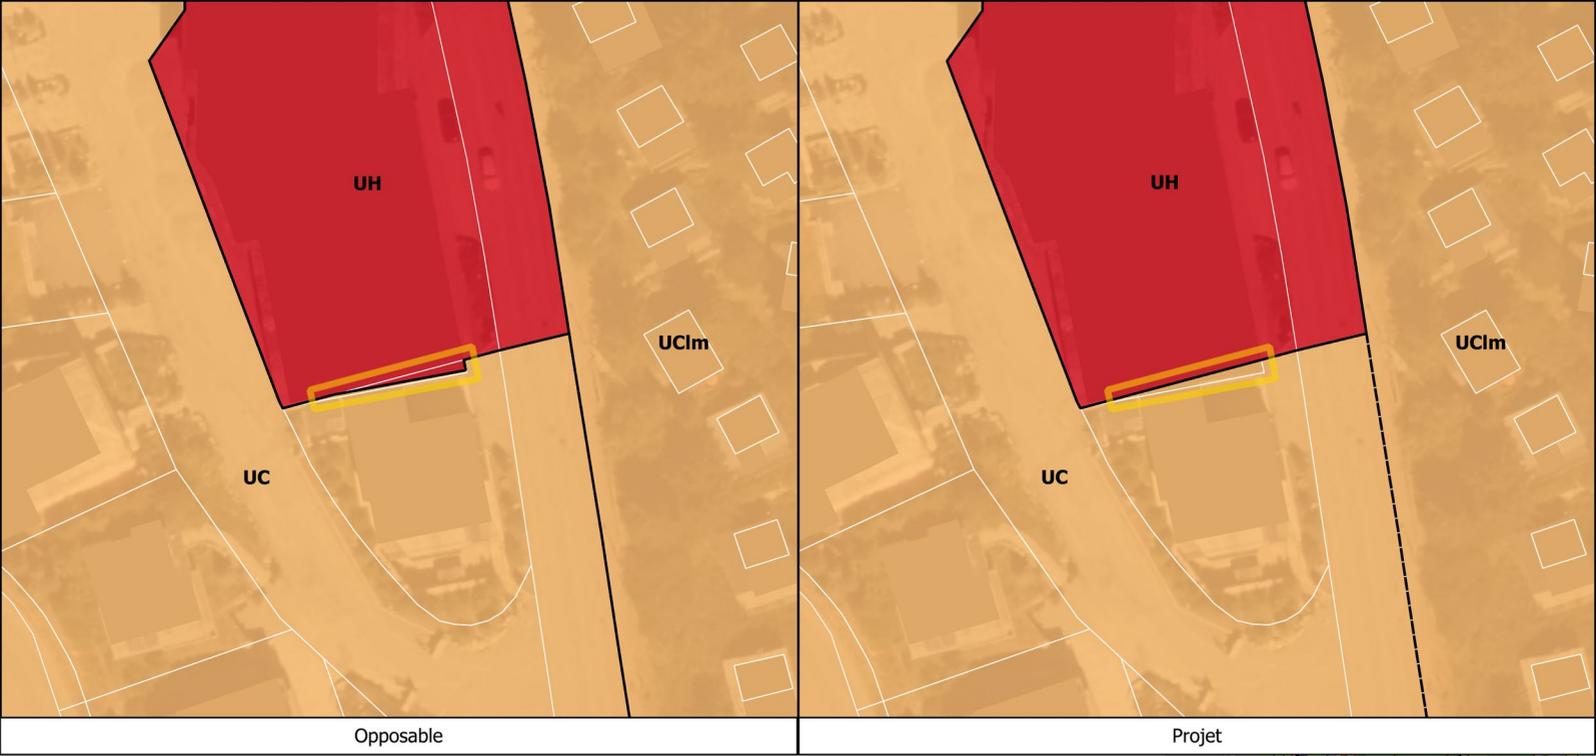

**Commune de Courchevel**

Atlas des Modifications - V1

Modification n°14  
UH vers UC



1:1 000



 Localisation de la modification

Zonage

-  UC
-  UCIm
-  UH

