



Gare G2

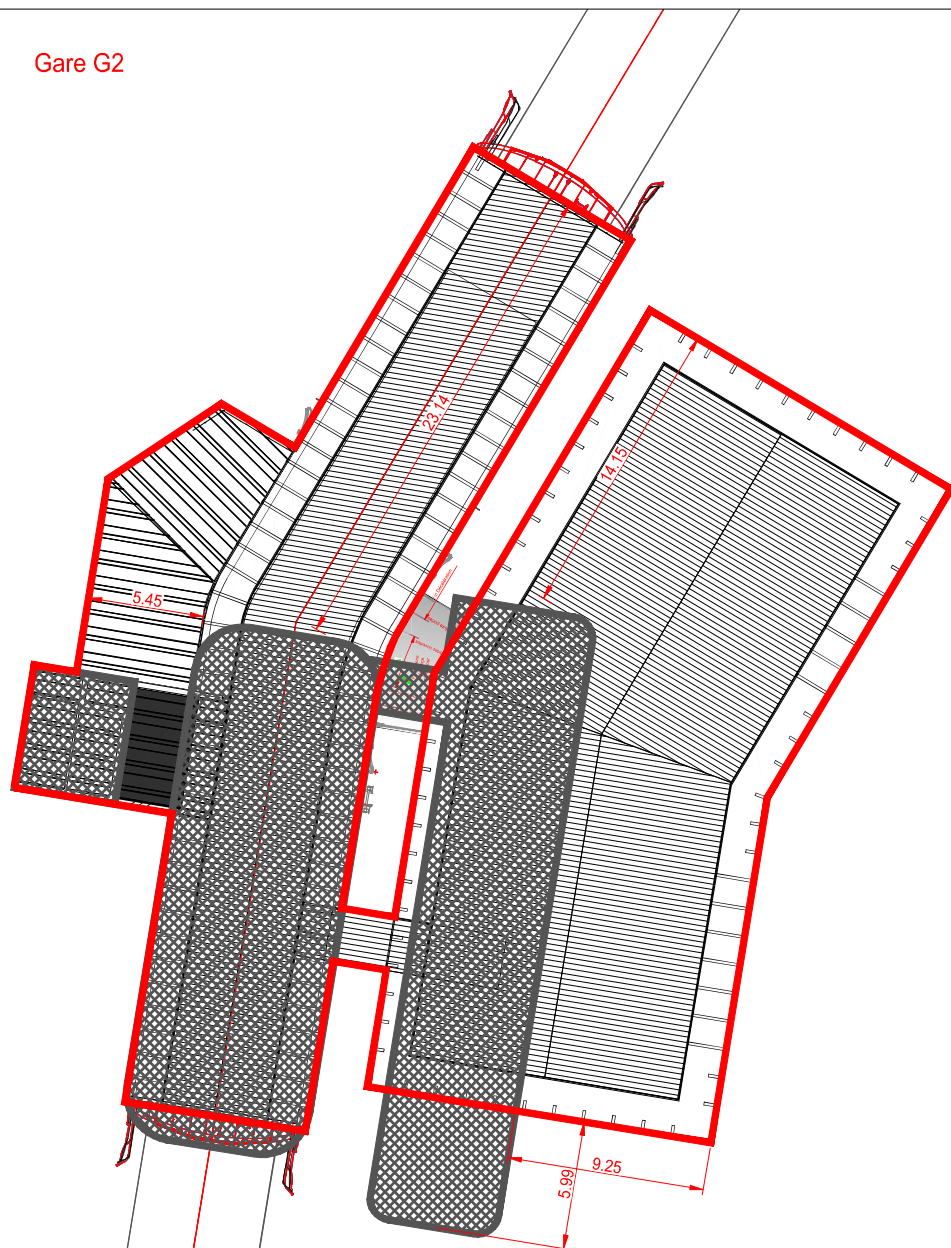


Légende:

- Gares projet
- Gares existantes

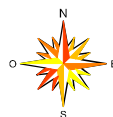

Gare G1

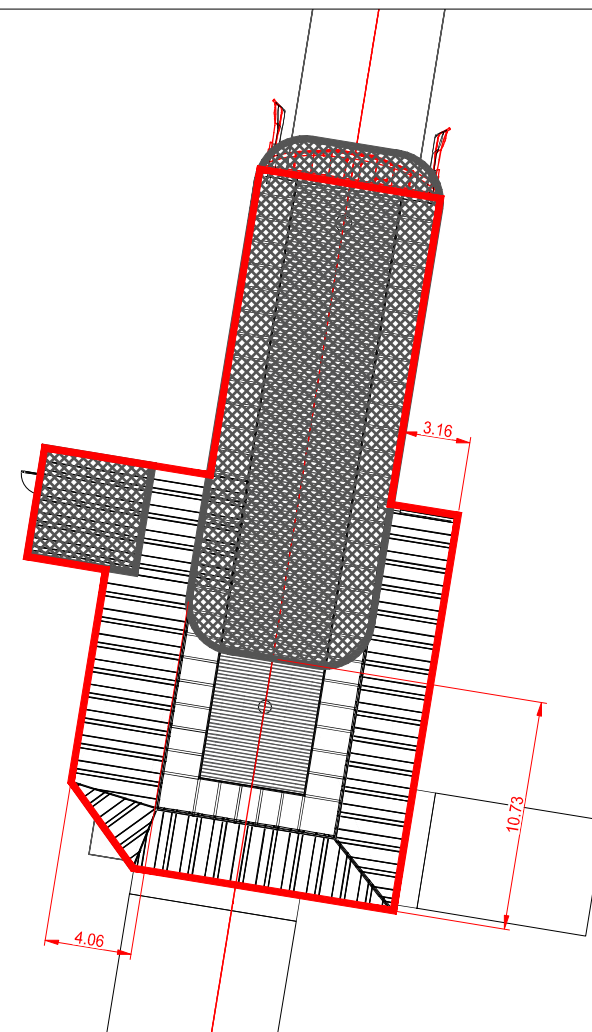

Origine du relevé de terrain : Relevé LIDAR par ...

.	.	.	.	.
.	.	.	.	.
.	.	.	.	.
13/03/2025	1 ère version	T.Desbrus	L.Arlaud	
Date	Nature de la modification	Dessiné	Vérifié	Indice

Phase de travaux : DAET

Validité : Non valable pour execution

Echelle : 1/250 Folio : 1/1



13, bis rue de la Tuilerie
38170 Seyssinet Pariset
Tél. : 04 38 12 35 10
Fax. : 04 76 70 19 88
eric@cabinet-eric.com

Reproduction interdite (loi du 11 Mars 1957)

S A T A

ALPE D'HUEZ

TC RIF NEL

Modifications des ouvrages existant

Format : A3

PLAN N° 3337-06-00