





### G1 - Raccordement électrique

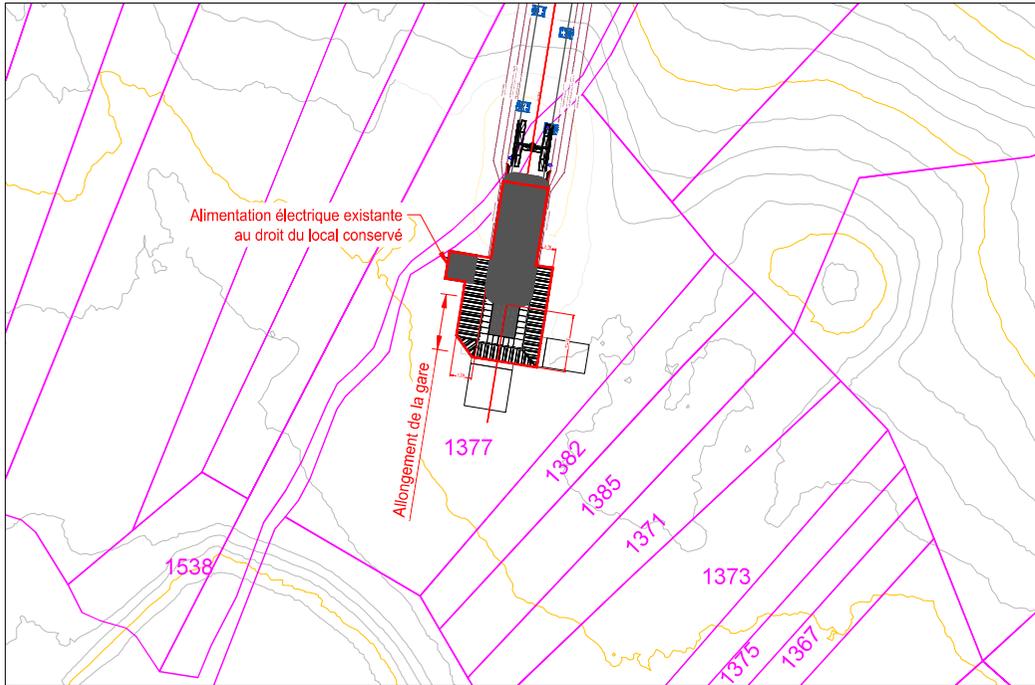

### G2 - Raccordement électrique

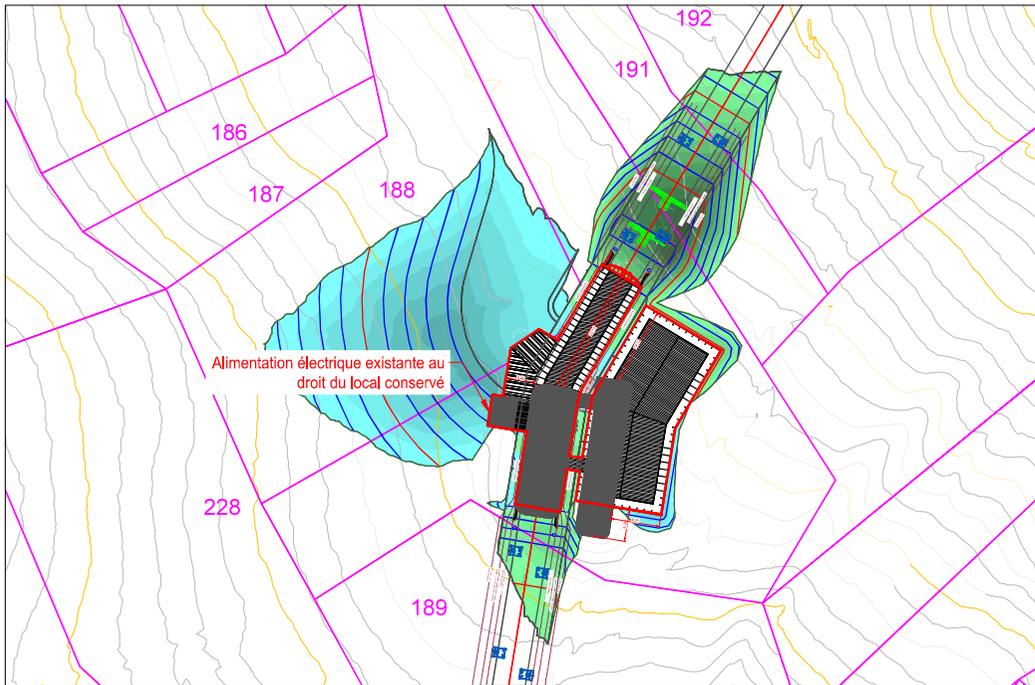

### G3 - Raccordement électrique

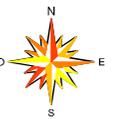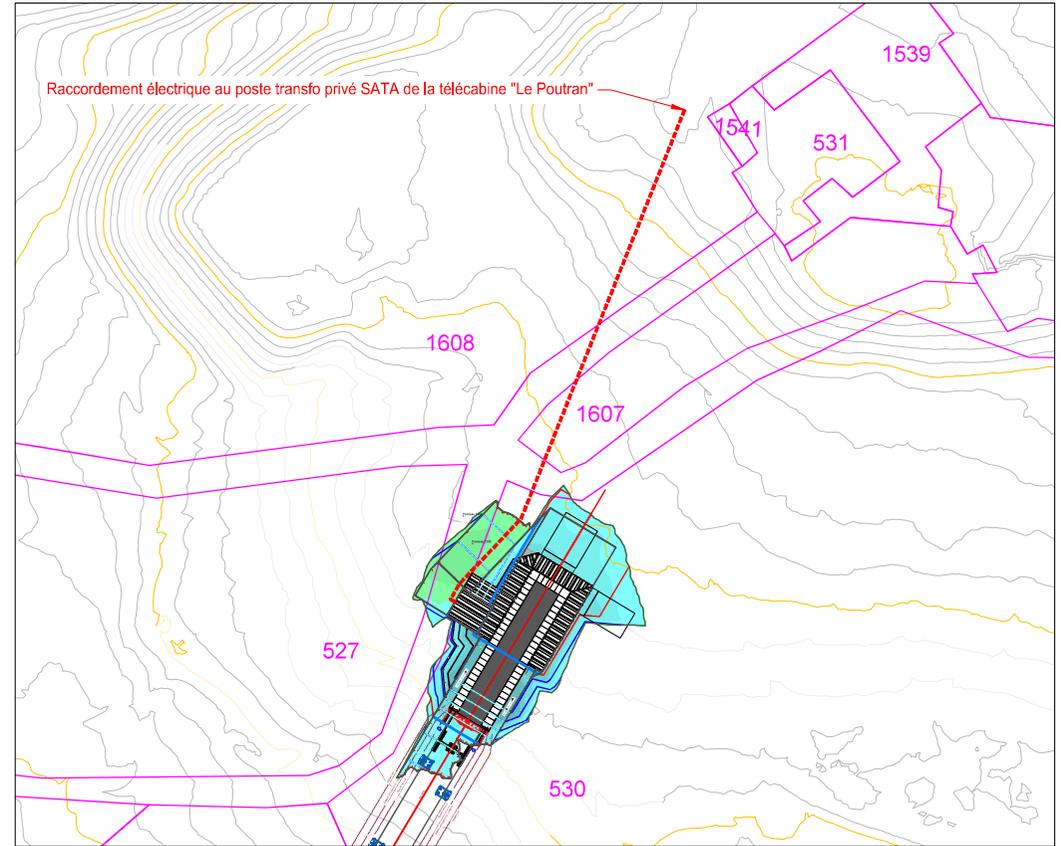

Origine du relevé de terrain : Relevé LIDAR par ...

.	.	.	.	.
.	.	.	.	.
.	.	.	.	.
25/02/2025	1 ère version	T.Desbrus	L.Arlaud	.
Date	Nature de la modification	Dessiné	Vérfié	Indice

Phase de travaux : DAET

Validité : Non valable pour execution

Echelle : 1/1000    Folio : 1/1



13, bis rue de la Tuilerie  
38170 Seyssinet Pariset  
Tél. : 04 38 12 35 10  
Fax. : 04 76 70 19 88  
eric@cabinet-eric.com

Reproduction interdite (loi du 11 Mars 1957)

SATA  
ALPE D'HUEZ  
TC RIF NEL  
Raccordement électrique des gares

Format : A3    PLAN N° 3337-06-00