



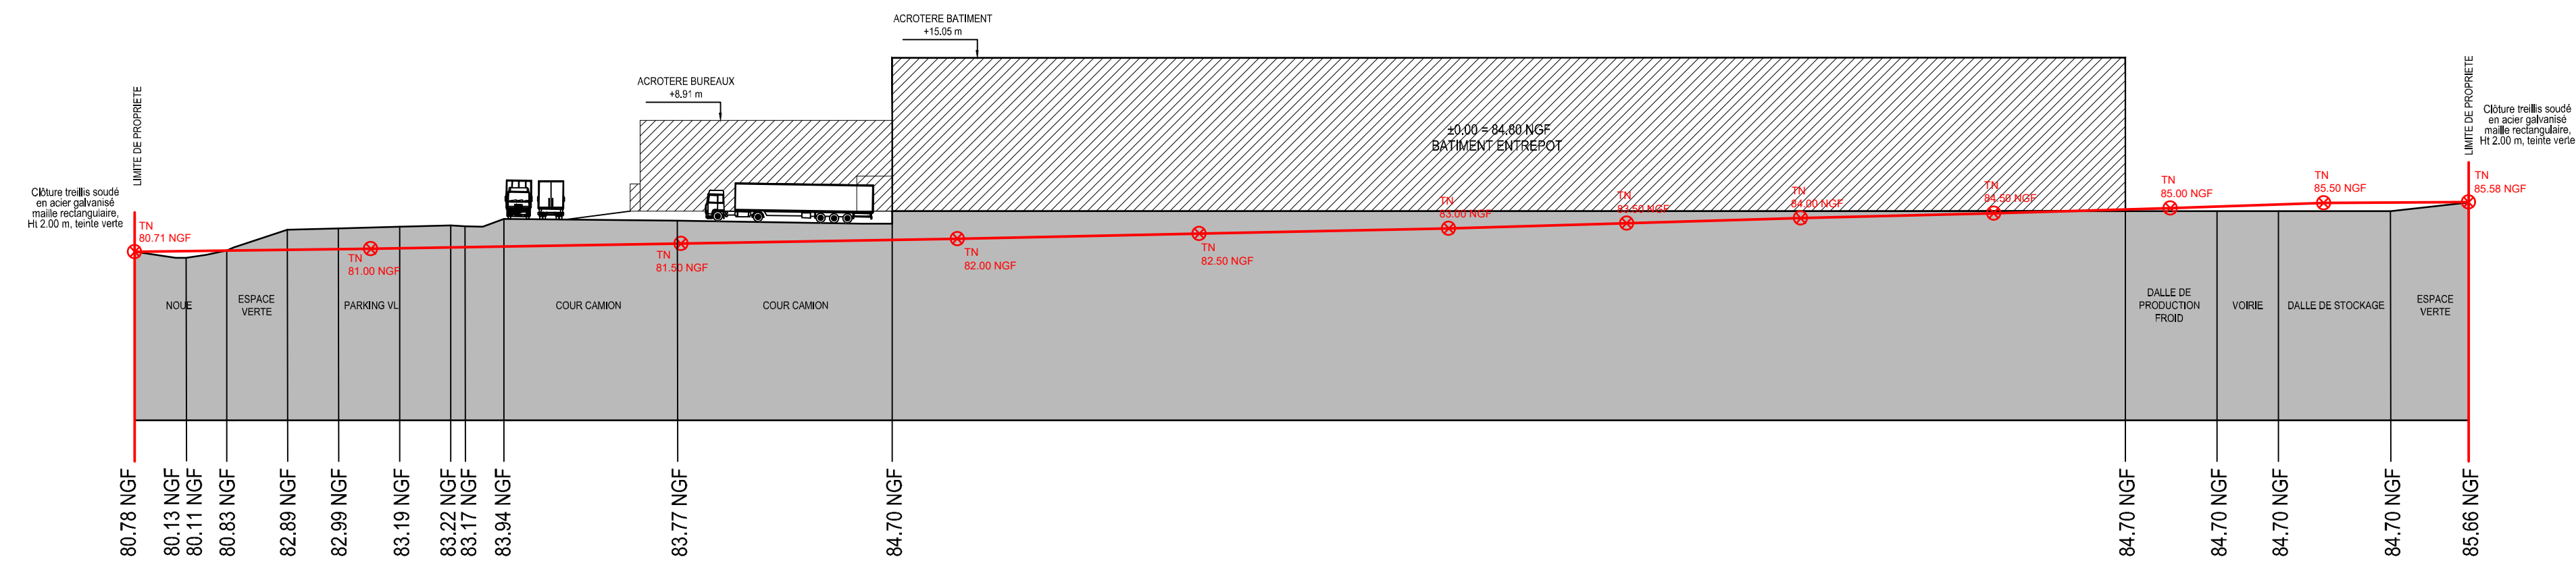

COUPE 2.2 DE PRINCIPE SUR TERRAIN NATUREL

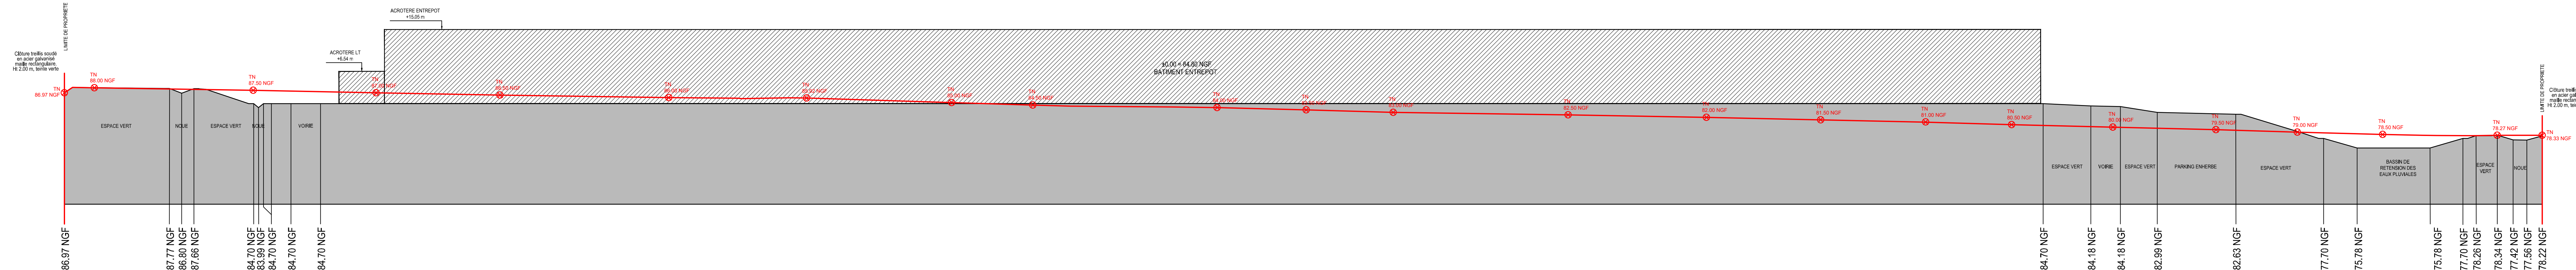

COUPE 1.1 DE PRINCIPE SUR TERRAIN NATUREL

ZAC EVOLIS
COMMUNE DE TERGNIER (02)
Rue Léonard de Vinci

SCCV FP CHAUNY-TERGNIER

FP

FAUBOURG PROMOTION

GRUPE IDEC

MAITRE D'OUVRAGE:
FAUBOURG PROMOTION
37 Avenue Pierre 1er de SERBIE
75008 PARIS
TEL: 01.44.94.94.50

PROJET DE CONSTRUCTION D'UNE PLATEFORME LOGISTIQUE AVEC SES BUREAUX

IDEC :
3, Rue Copernic
CS 83 425 La Chaussée-Saint-Victor
41 034 BLOIS Cedex
Téléphone : 02.54.74.54.26

IDEC

GRUPE IDEC

ARCHITECTE
Architecte Baudoin sas
40, place Augereau
77610 la Houssaye en Brie
N° ordre des architectes
idfS01938 et S10999

DOSSIER DE DEMANDE DE PERMIS DE CONSTRUIRE

N°	Intitulé du plan	DESSEINE PAR :	ARO
03	COUPES DE TERRAIN	DATE :	Septembre 2023
		ECHELLE :	1/400

DATE	Dess.	MODIFICATIONS	DATE	Dess.	MODIFICATIONS
A			I		
B			J		
C			K		
D			L		
E			M		
F			N		
G			O		
H			P		

N°AFFAIRE	EMETTEUR	PHASE	LOT	BATIMENT	NIVEAU	TYPE DOCUMENT	N° DOCUMENT	INDICE
22041	IDEC	PC				PL	03	

CEs PLANS SONT LA PROPRIETE DE LA SOCIETE IDEC INGENIERIE ET NE PEUVENT ETRE REPRODUITS SANS AUTORISATION

(conformément à la législation en vigueur)