




COUPE A
Ech : 1 : 200

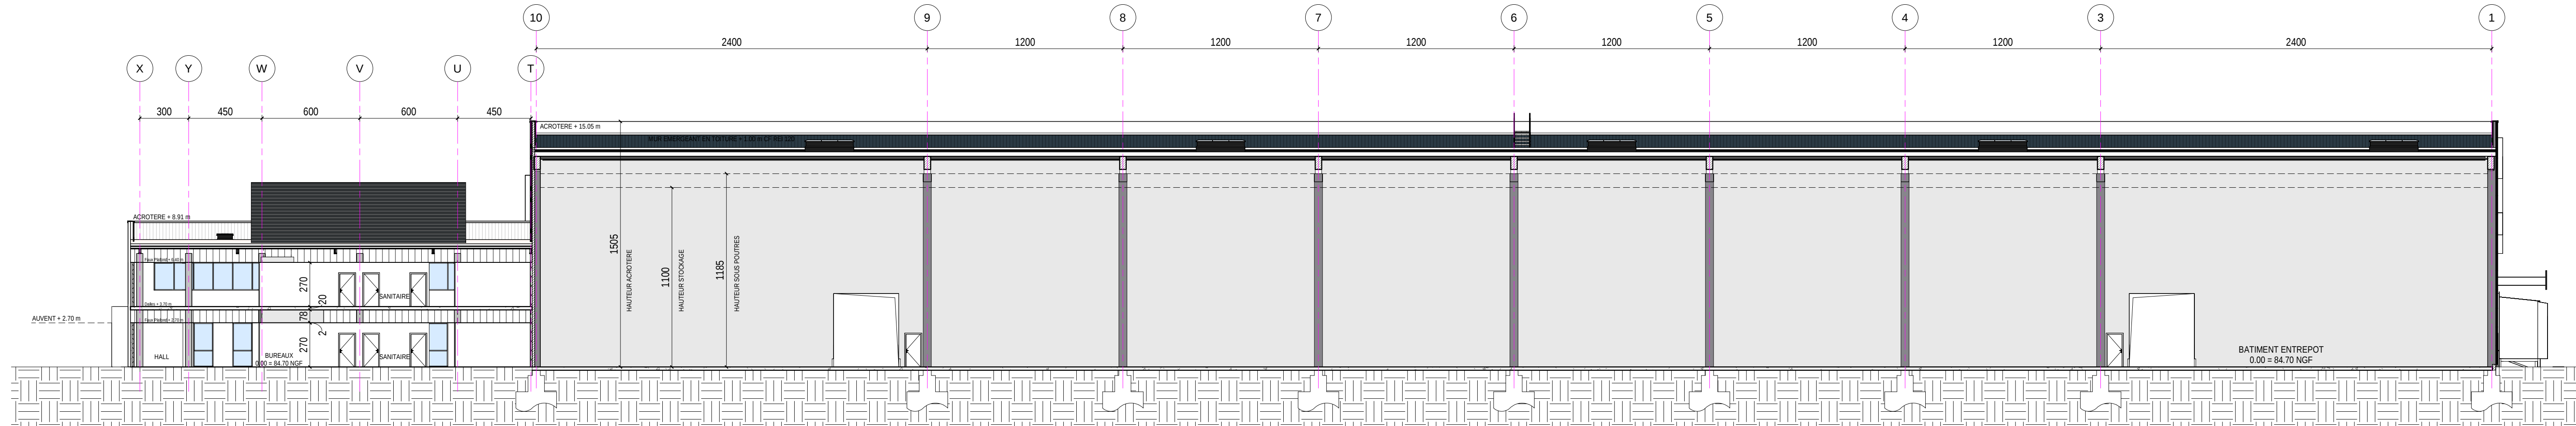


COUPE B
Ech : 1 : 200

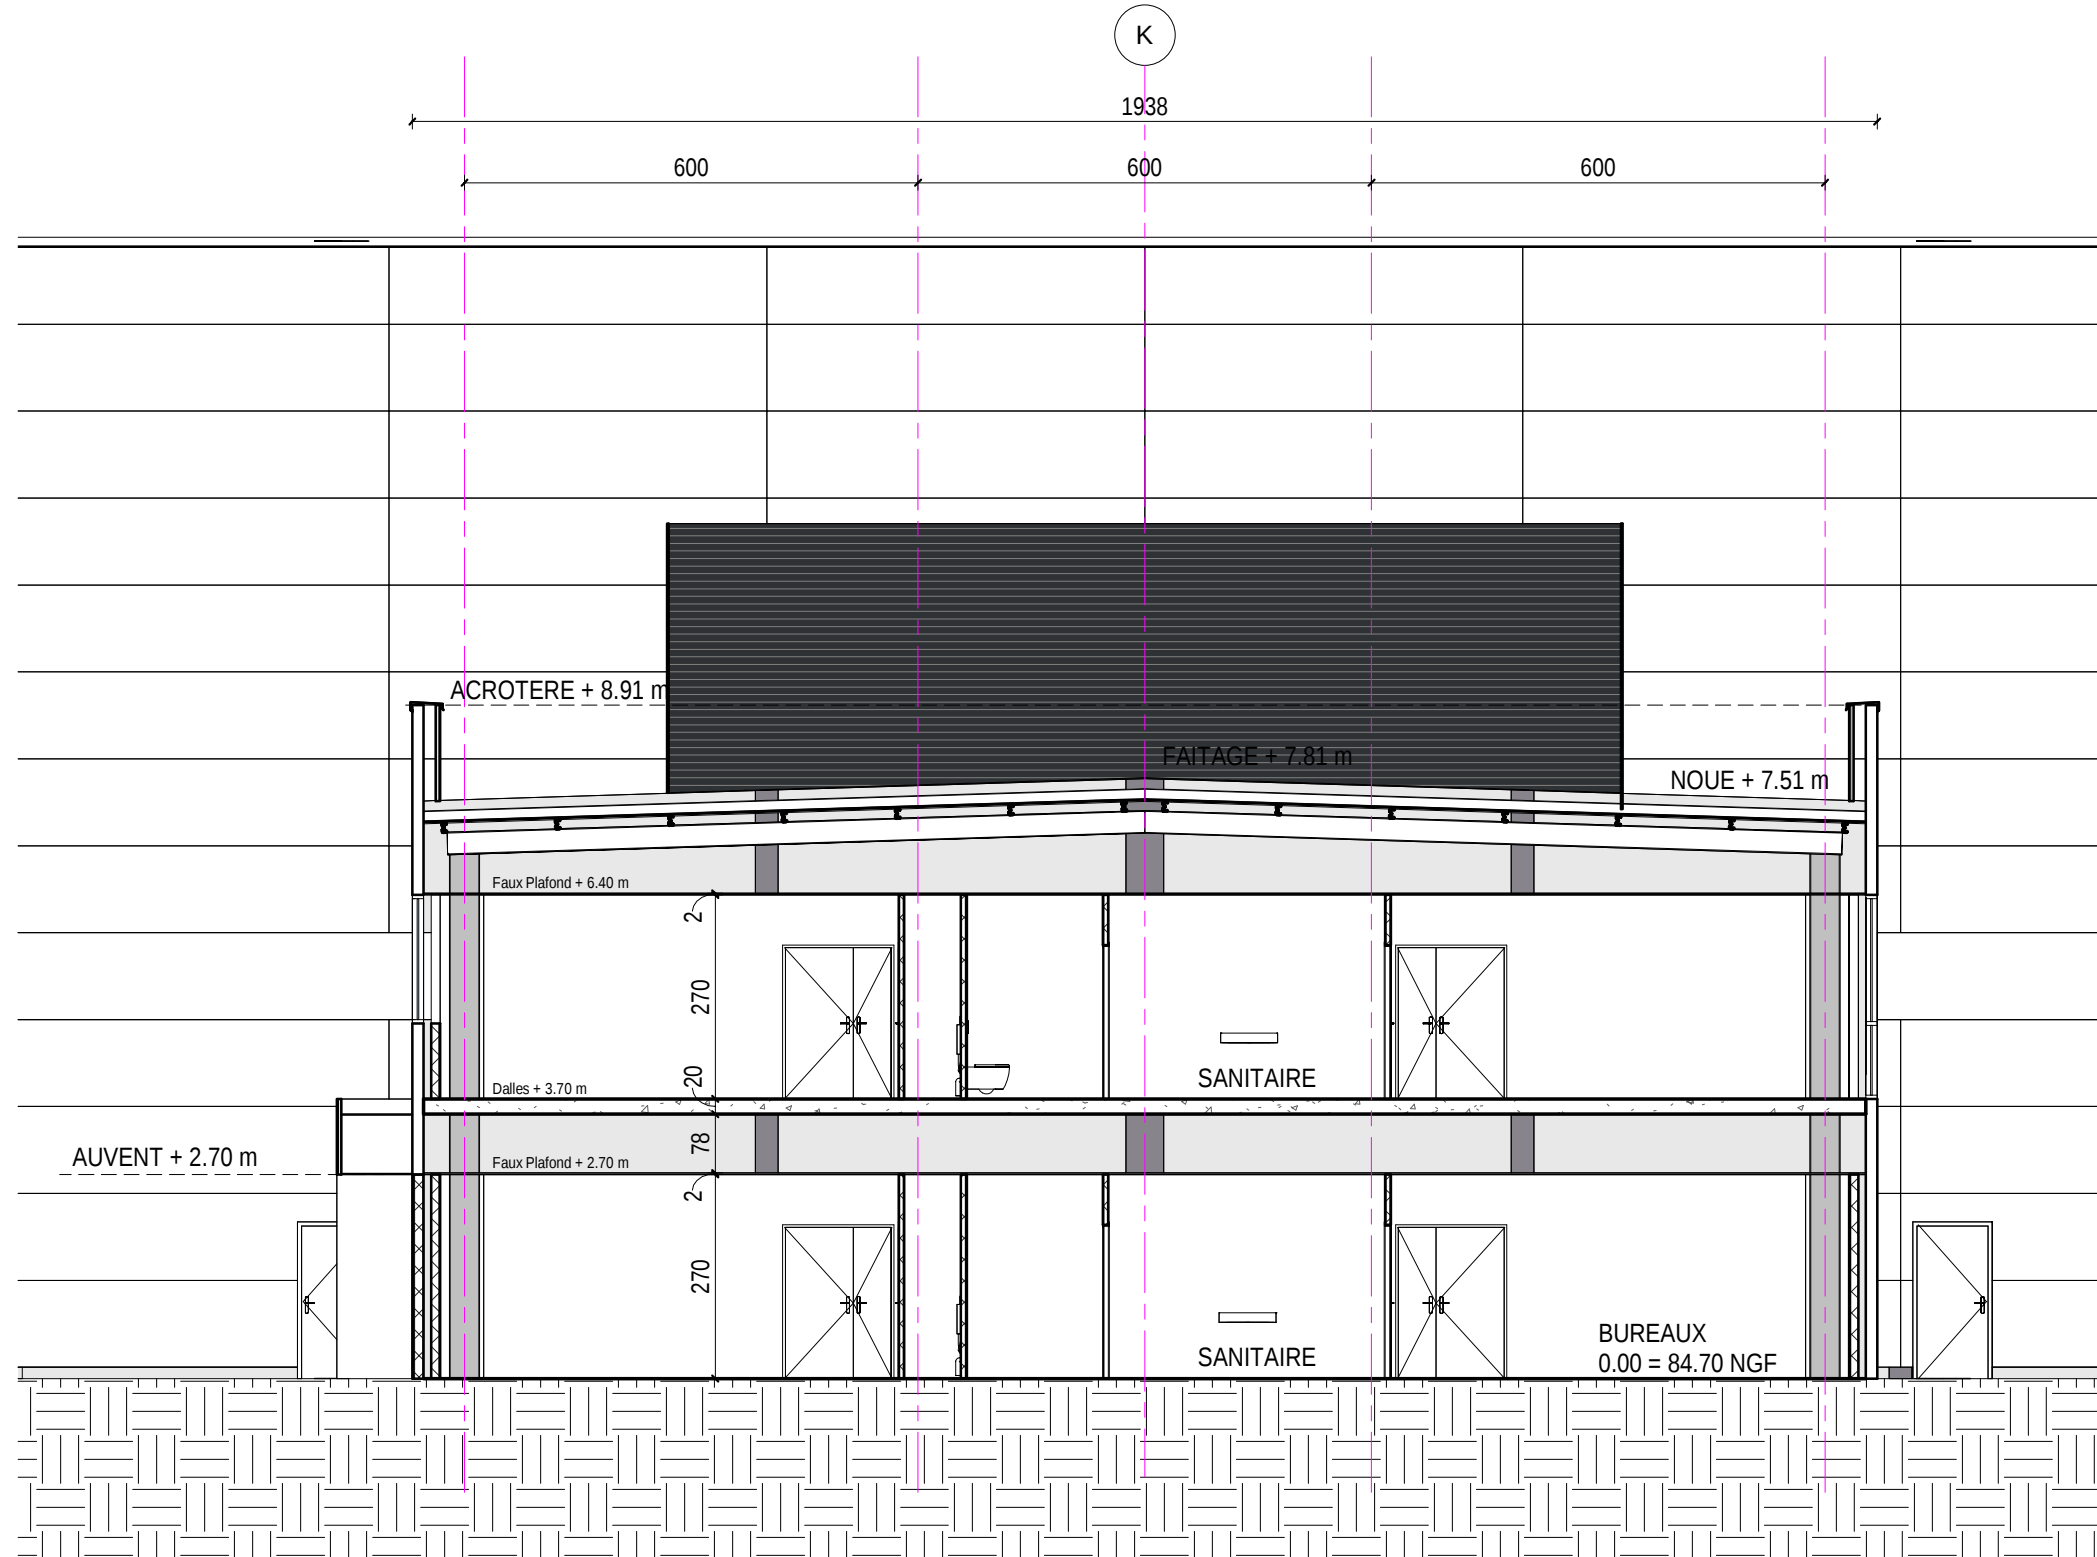

COUPE C
Ech : 1 : 100

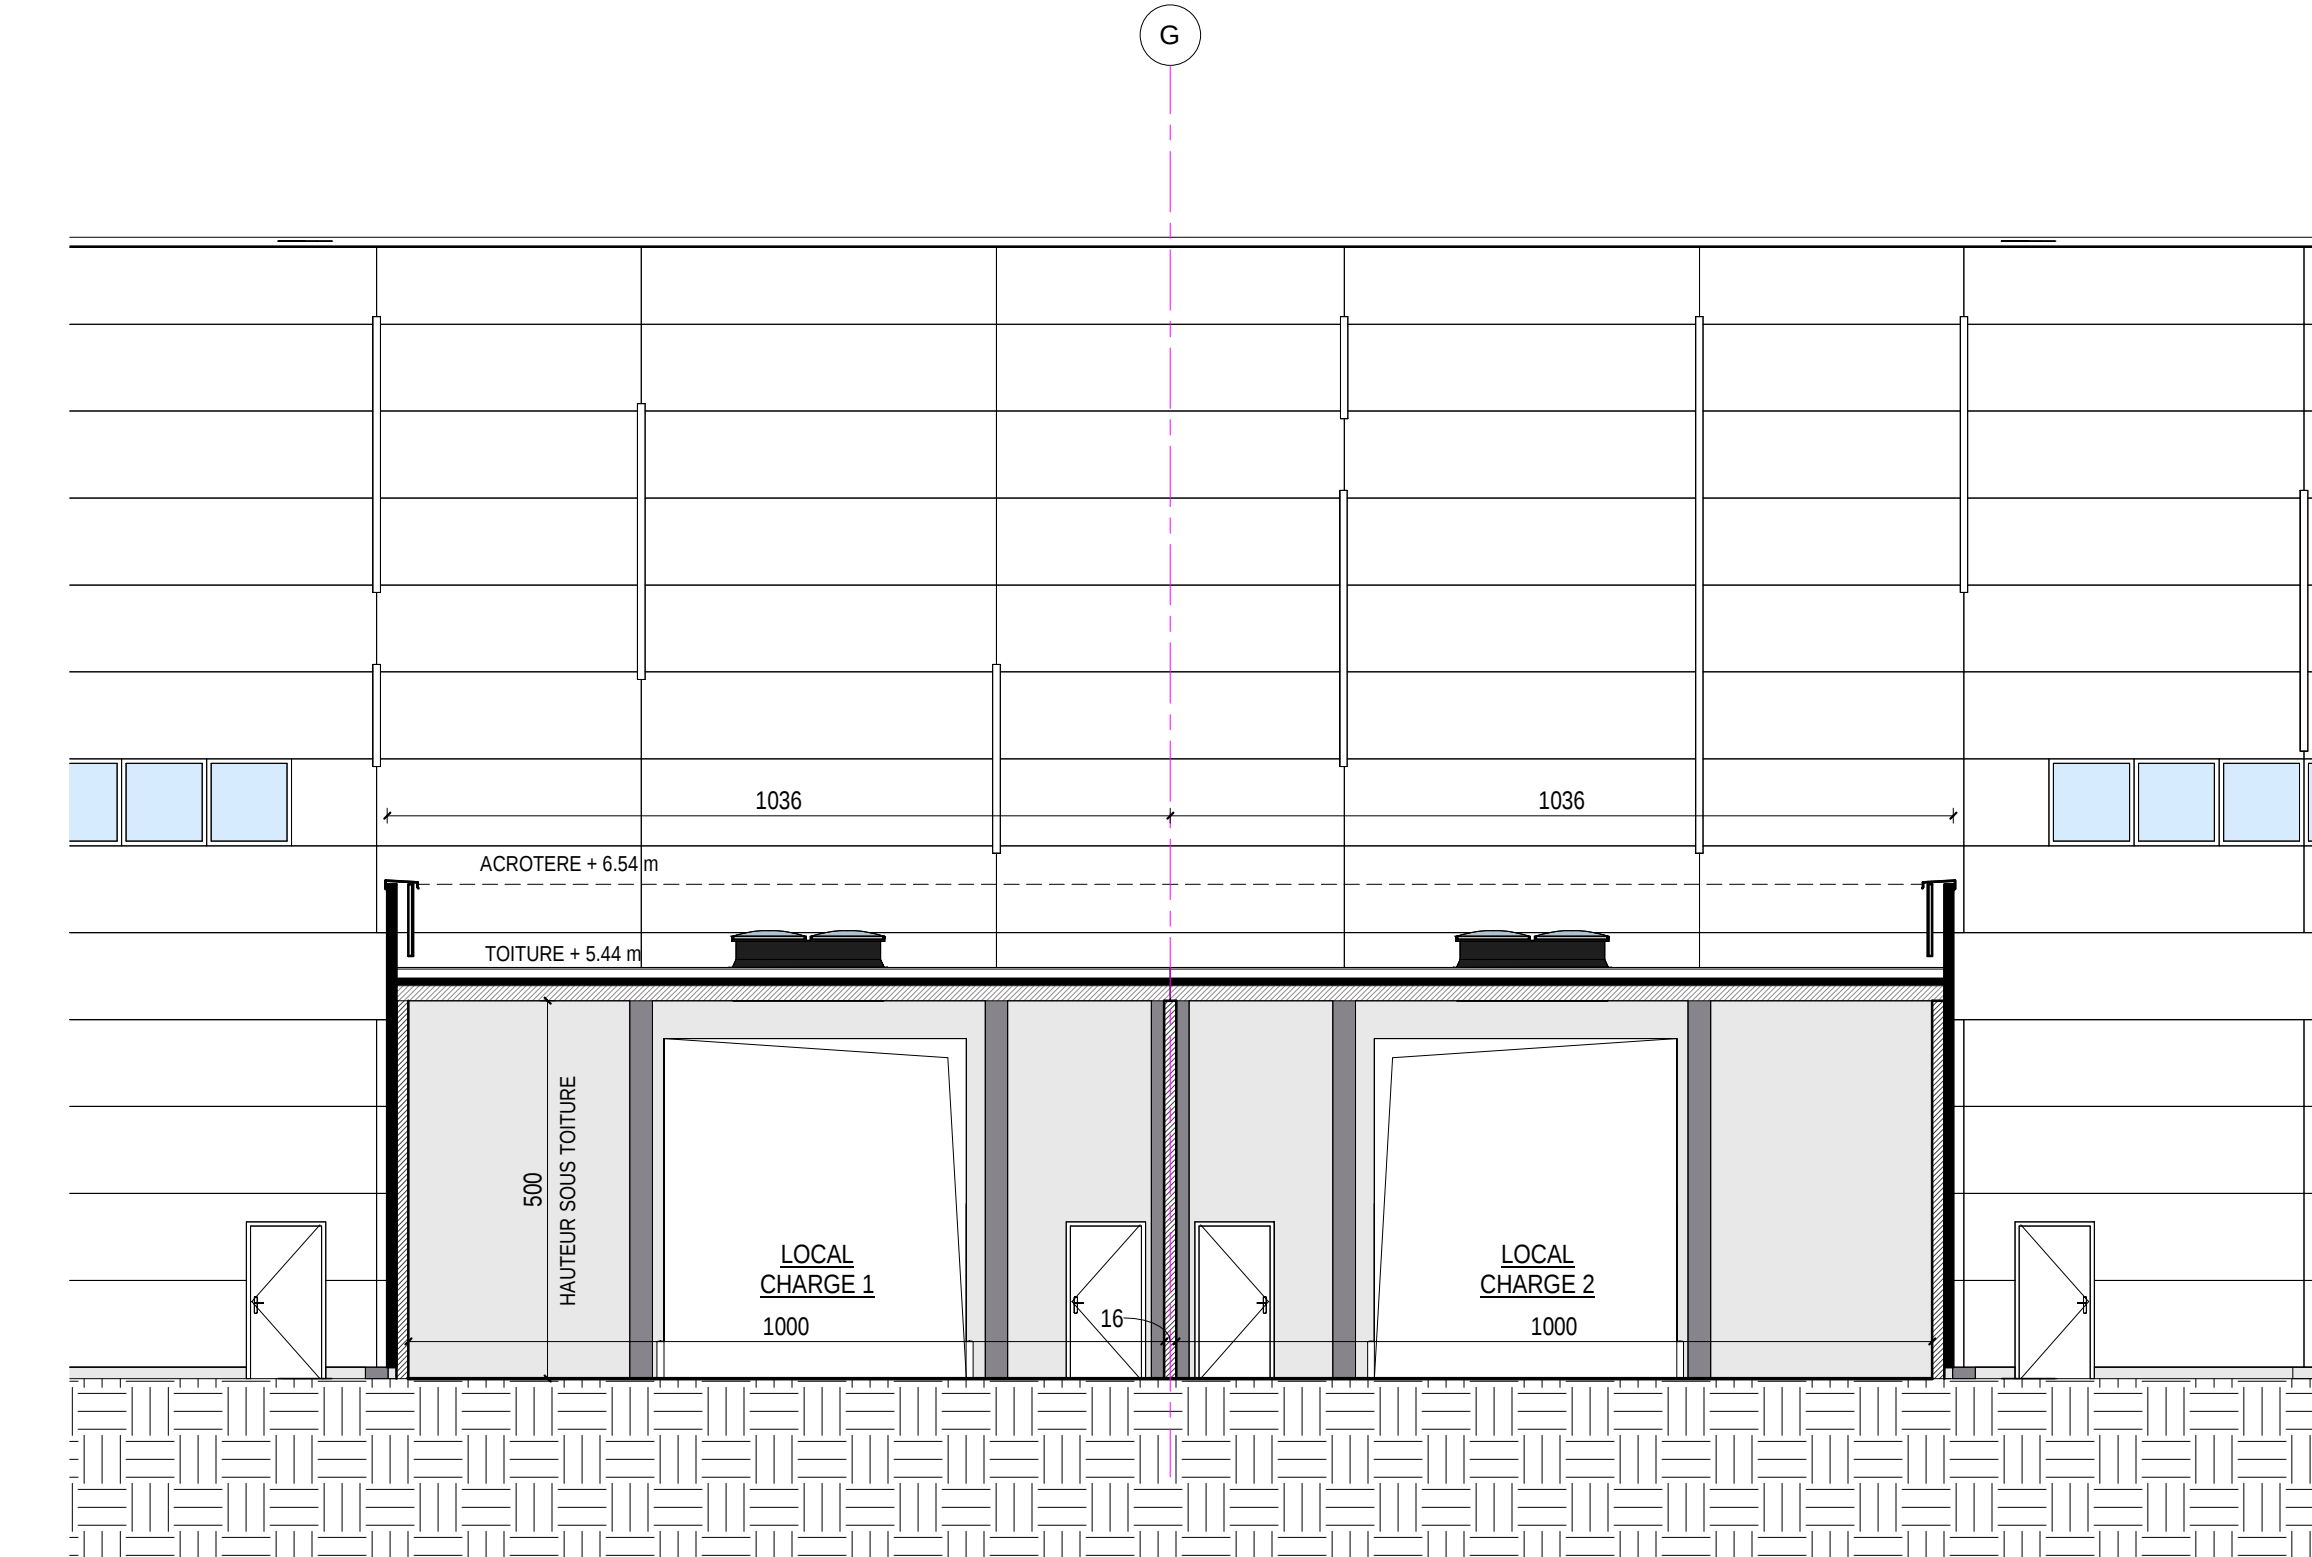

COUPE D
Ech : 1 : 100

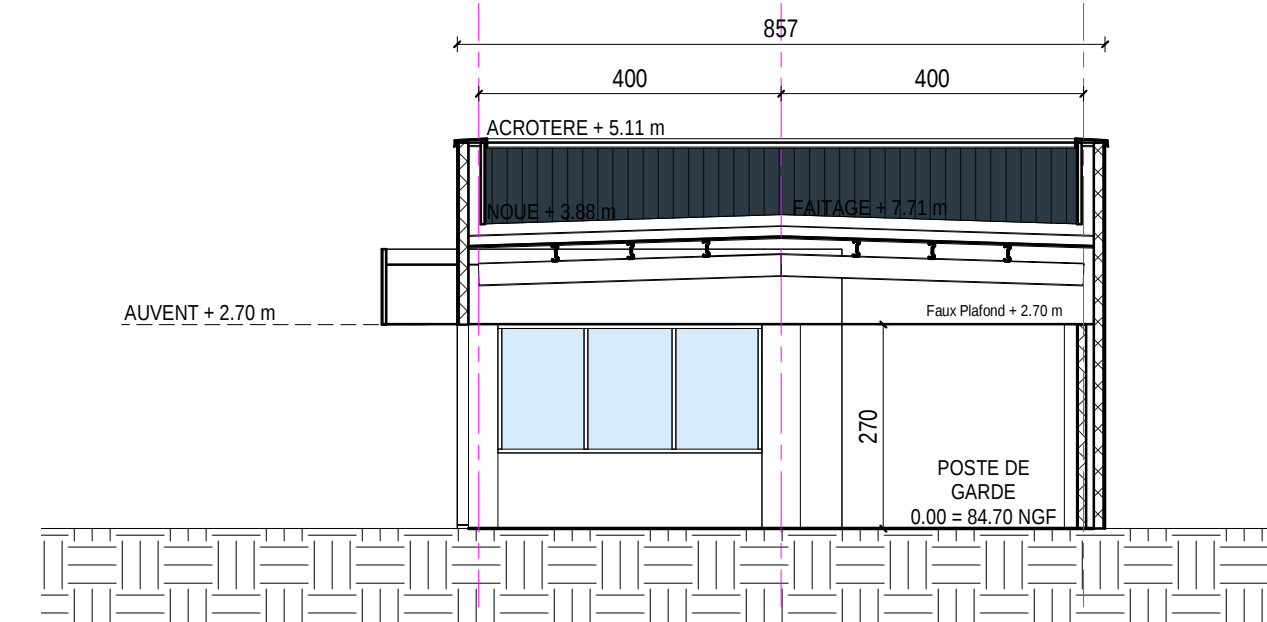

COUPE E
Ech : 1 : 100

ZAC EVOLIS
COMMUNE DE TERGNIER (02)
Rue Léonard de Vinci

SCCV FP CHAUNY-TERGNIER

MAITRE D'OUVRAGE
FAUBOURG PROMOTION
37 Avenue Pierre 1er de SERBIE
75008 PARIS
TEL: 01.44.94.94.50

PROJET DE CONSTRUCTION D'UNE PLATEFORME
LOGISTIQUE AVEC SES BUREAUX

Adresse siège:
3 Rue Copernic
CS 83425 - La Chaussée Saint Victor
41004 BLOIS CEDEX
Téléphone : 02.54.74.54.26

ARCHITECTE
Architecte Baudouin sas
40, place Augereau
77610 la Haussaye en Brie
N° ordre des architectes
x0501938 et S10999

DOSSIER DE DEMANDE DE PERMIS DE CONSTRUIRE

N°	Intitulu du plan	DESSINE PAR :	ARO
An.03	PLAN DES COUPES	DATE : Septembre 2023	
		ECHELLE : Comme indique	

N°AFFAIRE	EMETTEUR	PHASE	LOT	BATIMENT	NIVEAU	TYPE DOCUMENT	N° DOCUMENT	INDICE
22041	IDEC	PC				PL	An.03	

CES PLANS SONT LA PROPRIETE DE LA SOCIETE IDEC INGENIERIE ET NE PEUVENT ETRE REPRODUITS SANS AUTORISATION
(CONFORMEMENT A LA REGLEMENTATION EN VIGUEUR)