

ZAC EVOLIS
COMMUNE DE TERGNIER (02)
Rue Léonard de Vinci

SCCV FP CHAUNY-TERGNIER




MAITRE D'OUVRAGE:

FAUBOURG PROMOTION
37 Avenue Pierre 1er de SERBIE
75008 PARIS
TEL: 01.44.94.94.50

PROJET DE CONSTRUCTION D'UNE PLATEFORME LOGISTIQUE AVEC SES BUREAUX

IDEC :

3, Rue Copernic
CS 83 425 La Chaussée-Saint-Victor
41 034 BLOIS Cedex
Téléphone : 02.54.74.54.26

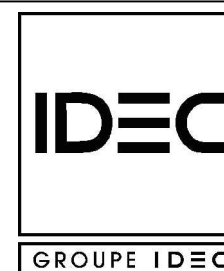

ARCHITECTE

Architecte Baudoin sas
40, place Augereau
77610 la Houssaye en Brie
N° ordre des architectes
idfS01938 et S10999

DOSSIER DE DEMANDE DE PERMIS DE CONSTRUIRE


N°	Intitulé du plan	DESSINE PAR : ARO
An.06	PLAN DES CLOTURES	DATE : Septembre 2023
		ECHELLE : 1/75

	DATE	Dess.	MODIFICATIONS		DATE	Dess.	MODIFICATIONS
A				I			
B				J			
C				K			
D				L			
E				M			
F				N			
G				O			
H				P			

N°AFFAIRE	EMETTEUR	PHASE	LOT	BATIMENT	NIVEAU	TYPE DOCUMENT	N° DOCUMENT	INDICE
22041	IDEC	PC				PL	An.06	

CES PLANS SONT LA PROPRIETE DE LA SOCIETE IDEC INGENIERIE ET NE PEUVENT ETRE REPRODUITS SANS AUTORISATION
(conformément à la législation en vigueur)

CLOTURE RIGIDE Ech : 1/75°

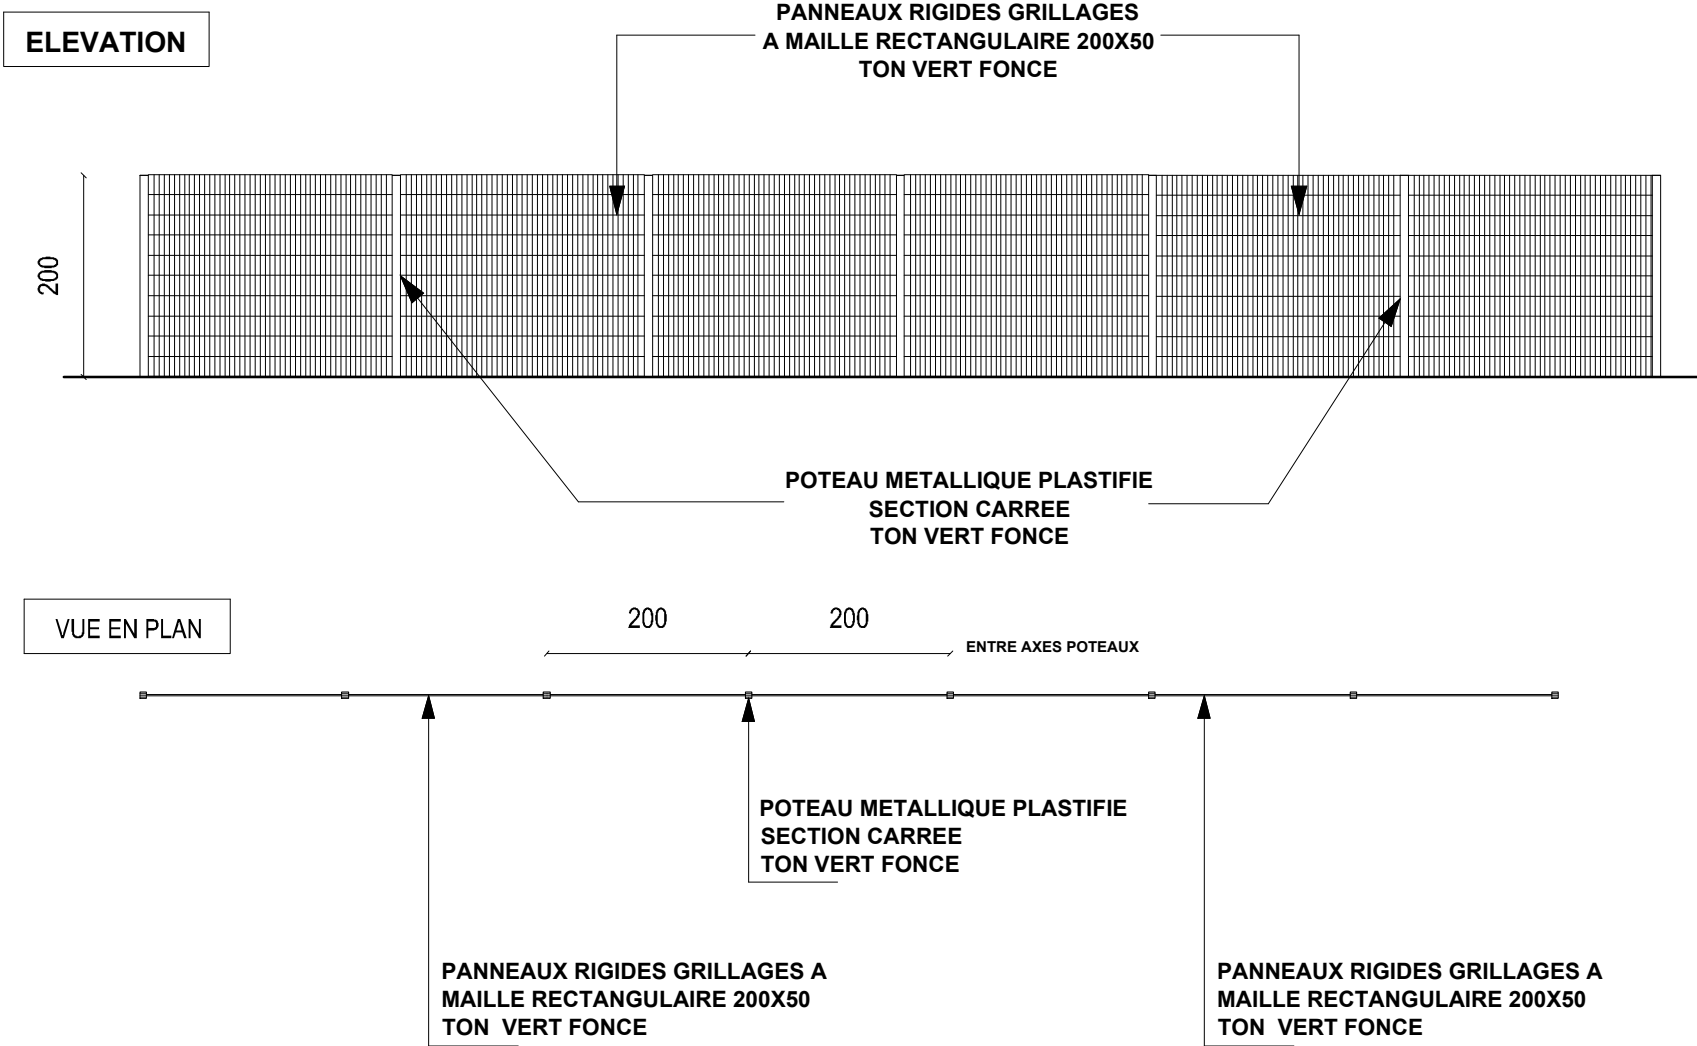

EXEMPLE DE CLOTURE TYPE TREILLIS SOUDE