



COMMUNES de LA MOTTE SERVOLEX et VOGLANS  
AMENAGEMENT DE PROTECTION CONTRE LES CRUES  
DE LA LEYSSE

PLAN PARCELLAIRE  
ENQUETE PARCELLAIRE

PLANCHE 1



PERIMETRE de Déclaration d'Utilité Publique définie suivant :  
\* Levé de calage réalisé le 4 mai 2022, complété les 2 et 3 mai 2023  
\* Réunions des 3 avril et 3 mai 2023 de définition des emprises avec CISALB et SAFEGE Groupe SUEZ  
\* Eléments numériques transmis par SAFEGE Groupe SUEZ (Réf. emprise-glob3\_03052023\_V2010 - Cadastre brut CC45 - contour 09 05 2023)

- Parcelles concernées par l'enquête parcellaire
- Parcelles acquises par Grand Chambéry, en cours d'acquisition ou d'autorisation




ECHELLE 1/2000

Avril 2025 - Dossier : 22080\_202504

Planimétrie : Système de projection Conique Conforme 45 | suivant Rattachement GNSS au Réseau TERIA (04/05/2022)  
Application du plan cadastral expédiée

VOGLANS - SECTION AL

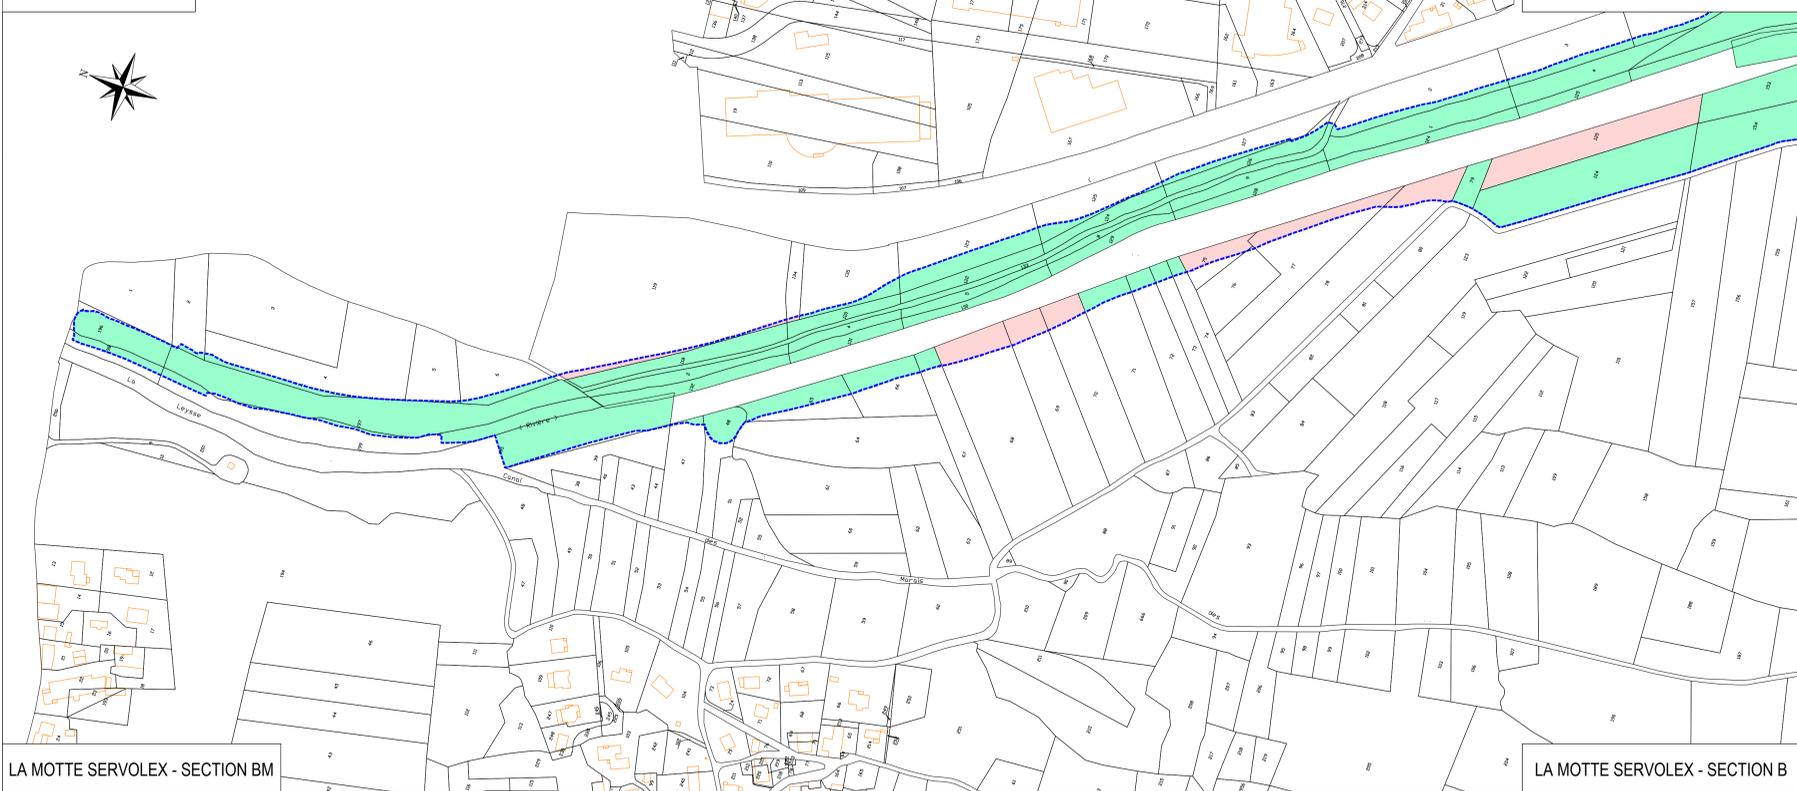

VOGLANS - SECTION AK

VOGLANS - SECTION AL

VOGLANS - SECTION AK

VOGLANS - SECTION AI

LA MOTTE SERVOLEX - SECTION AV



COMMUNES de LA MOTTE SERVOLEX et VOGLANS  
AMENAGEMENT DE PROTECTION CONTRE LES CRUES  
DE LA LEYSSE

PLAN PARCELLAIRE  
ENQUETE PARCELLAIRE

PLANCHE 2



PERIMETRE de Déclaration d'Utilité Publique définie suivant :  
\* Levé de calage réalisé le 4 mai 2022, complété les 2 et 3 mai 2023  
\* Réunions des 3 avril et 3 mai 2023 de définition des emprises avec CISALB et SAFEGE Groupe SUEZ  
\* Eléments numériques transmis par SAFEGE Groupe SUEZ (Réf. emprise-glob3\_03052023\_V2010 - Cadastre brut CC45 - contour 09 05 2023)


- Parcelles concernées par l'enquête parcellaire
- Parcelles acquises par Grand Chambéry, en cours d'acquisition ou d'autorisation



ECHELLE 1/2000

Avril 2025 - Dossier : 22080\_202504

Planimétrie : Système de projection Conique Conforme 45 | suivant Rattachement GNSS au Réseau TERIA (04/05/2022)  
Application du plan cadastral expédiée

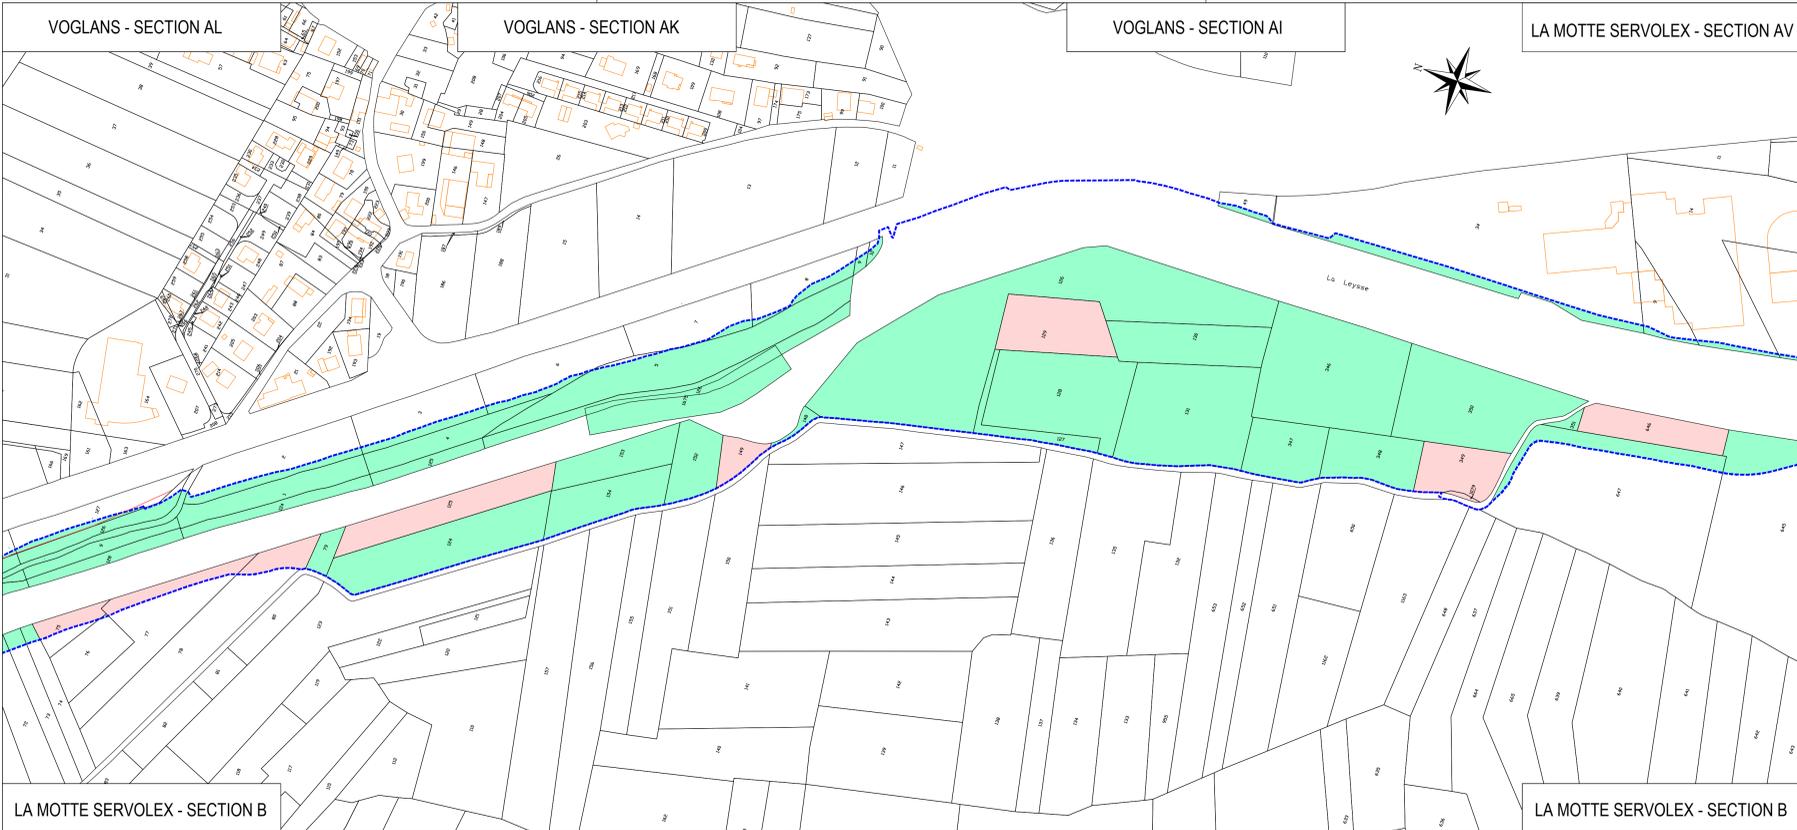

LA MOTTE SERVOLEX - SECTION B

LA MOTTE SERVOLEX - SECTION B



COMMUNES de LA MOTTE SERVOLEX et VOGLANS  
AMENAGEMENT DE PROTECTION CONTRE LES CRUES  
DE LA LEYSSE

PLAN PARCELLAIRE  
ENQUETE PARCELLAIRE

PLANCHE 3



PERIMETRE de Déclaration d'Utilité Publique définie suivant :  
\* Levé de calage réalisé le 4 mai 2022, complété les 2 et 3 mai 2023  
\* Réunions des 3 avril et 3 mai 2023 de définition des emprises avec CISALB et SAFEGE Groupe SUEZ  
\* Eléments numériques transmis par SAFEGE Groupe SUEZ (Réf. emprise-glob3\_03052023\_V2010 - Cadastre brut CC45 - contour 09 05 2023)

- Parcelles concernées par l'enquête parcellaire
- Parcelles acquises par Grand Chambéry, en cours d'acquisition ou d'autorisation



ECHELLE 1/2000

Avril 2025 - Dossier : 22080\_202504

Planimétrie : Système de projection Conique Conforme 45 | suivant Rattachement GNSS au Réseau TERIA (04/05/2022)  
Application du plan cadastral expédiée

VOGLANS - SECTION AI

LA MOTTE SERVOLEX - SECTION AV

LA MOTTE SERVOLEX - SECTION AT



LA MOTTE SERVOLEX - SECTION B

LA MOTTE SERVOLEX - SECTION B