


# Plan de masse PCMI 2

ech: 1/250

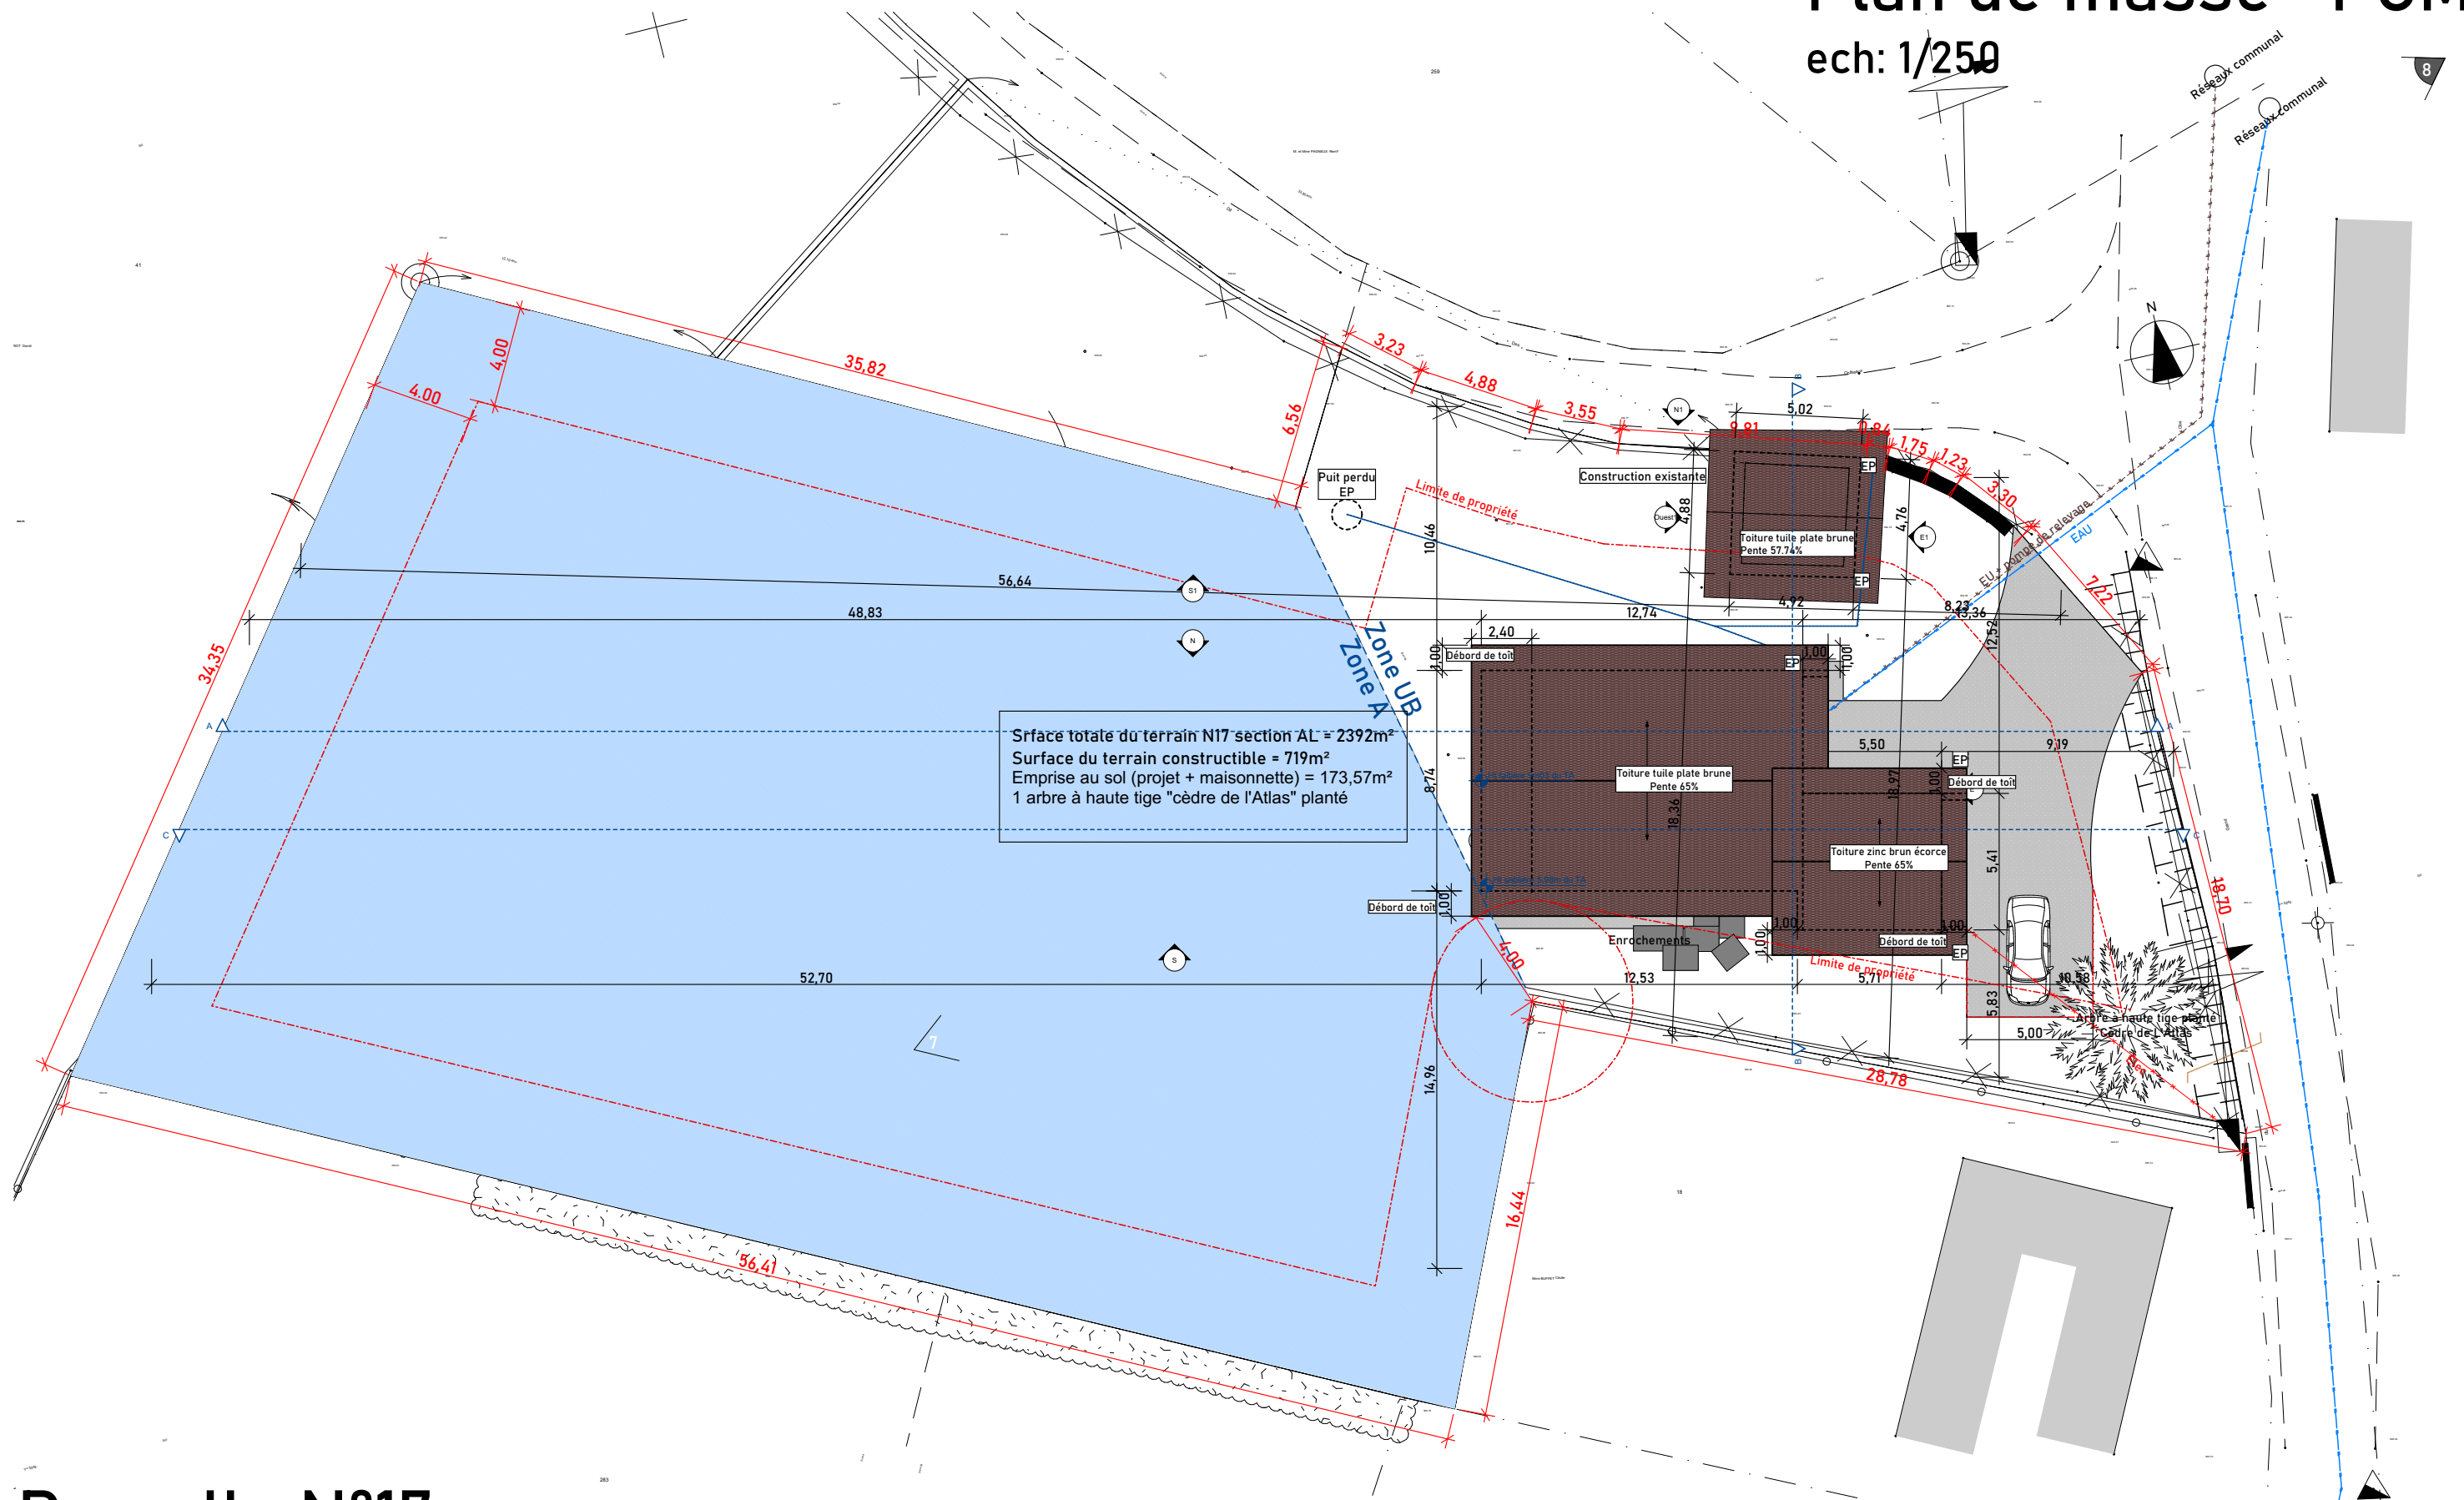

Parcelle N°17  
Section AL  
Surface 2392m2