

THONON
agglomération

COMMUNE DE
EXCENEVEUX

ÉLABORATION

PLAN DES
PRESCRIPTIONS

Vu pour être annexé à la délibération du Conseil
Communautaire en date du XXXX, arrêtant le
projet de PLUi-HM.

Le Président

MAÎTRISE D'ŒUVRE :

ÉPODE, LOUP&MENIGOZ, AERE, NALISSE, AID, ATEMIA, ECOVIA, CETIAC, MERCAT, ITER,
NICOT, CONSEIL AFFAIRES PUBLICQUES

N° de planche : 2/3

SECTEUR : SUD-EST


Échelle : 1:2 500

Date d'édition : 03/02/2025

N° de dossier : 22009



04 79 69 30 51 - info@epode.eu - www.epode.eu

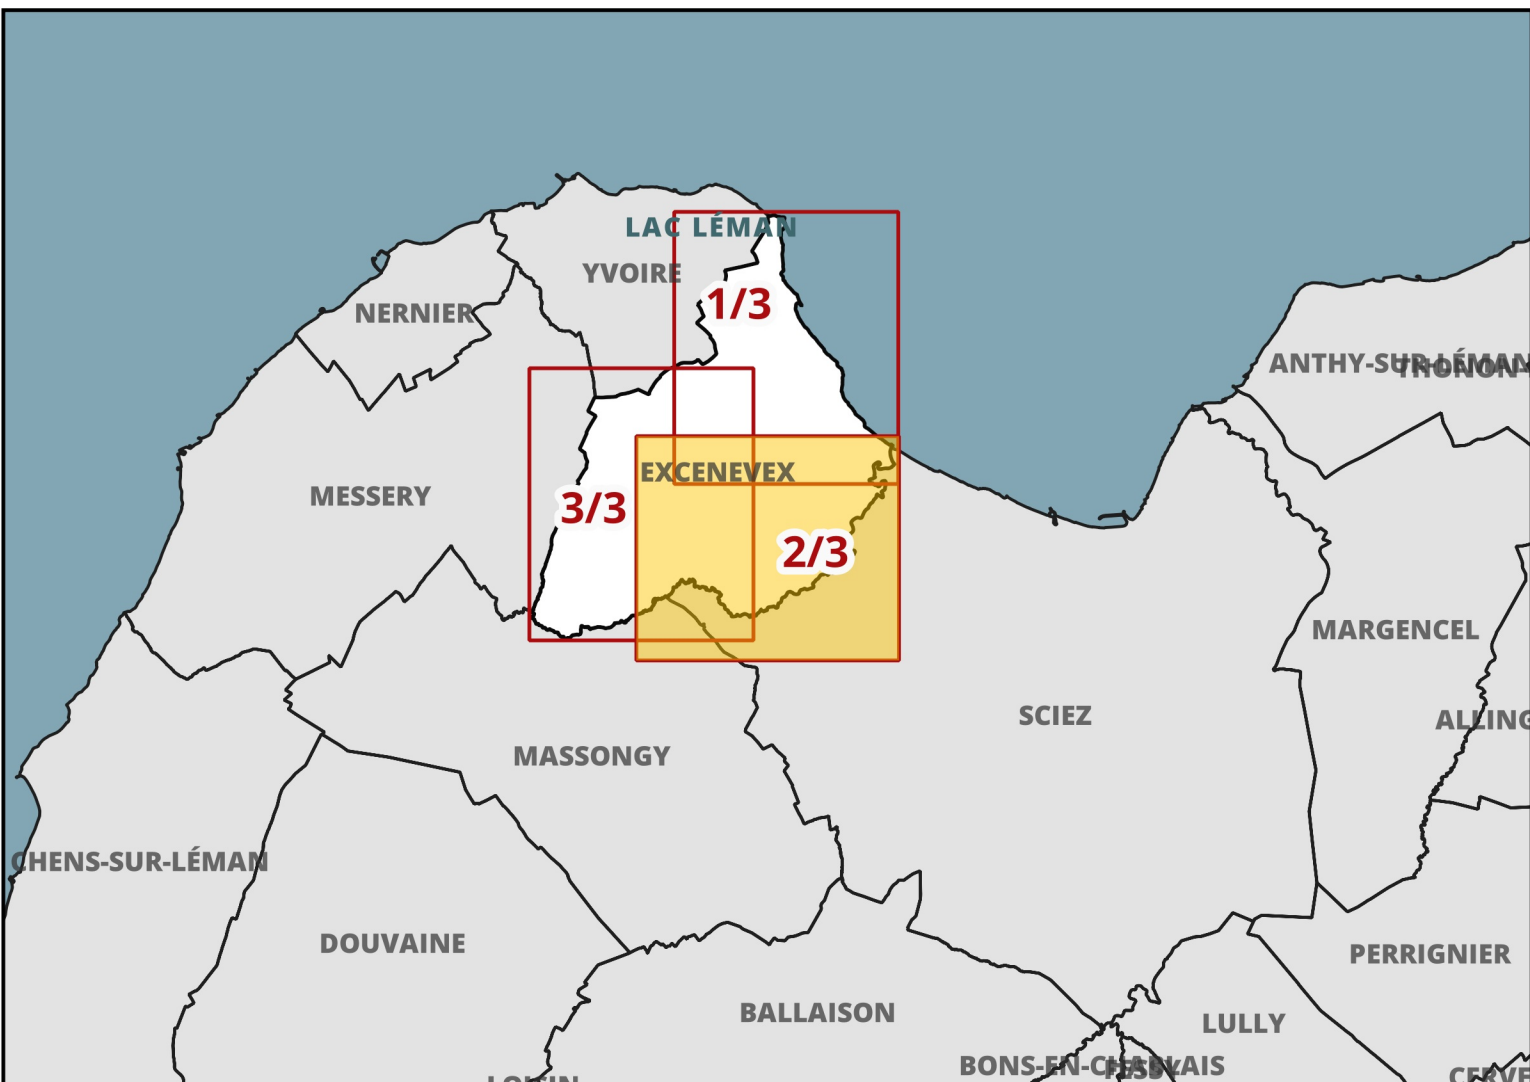

ZONAGE

Contours de zonage
(se référer aux plans au 5000ème pour la légende des couleurs)

PRESCRIPTIONS

Patrimoine végétal et paysager au titre de l'article L151-23 du CU

- Terrain cultivé ou non bâti à protéger en zone urbaine au titre de l'article L151-23 du CU
- Espace boisé classé au titre de l'article L113-1 du CU
- Espace boisé classé significatif au titre de la loi littoral
- Corridors écologiques
- Espace de bon fonctionnement optimal des cours d'eau (EBF accompagnement)
- Espace de bon fonctionnement nécessaire des cours d'eau (EBF strict)
- Jardins, parcs
- Réservoirs de biodiversité boisés
- Réservoirs de biodiversité littoraux
- Réservoirs de biodiversité prairiaux
- Réservoirs humides
- Zones humides
- Espaces de bon fonctionnement des zones humides
- Boisement
- Trame végétale
- Haie
- Haie
- Arbre remarquable
- Points de vue

Patrimoine bâti à protéger au titre de l'article L151-19 du CU

- Patrimoine bâti
- Petit Patrimoine

Emplacements réservés

- Emplacements réservés aux voies publiques
- Emplacements réservés aux ouvrages publics
- Emplacements réservés aux installations d'intérêt général
- Emplacements réservés aux espaces verts/continuités écologiques
- Emplacements réservés au logement social/mixité sociale
- Emplacements réservés : servitude de localisation des voies, ouvrages publics, installations d'intérêt général et espaces verts en zone U ou AU
- Emplacements réservés : Secteurs en attente d'un projet d'aménagement global

Voies, chemins, transports publics à conserver et créer au titre de l'article L151-38 du CU

- Périmètre travaux autoroute A412
- Périmètre DUP autoroute A412
- Voies de circulation à créer, modifier ou conserver

Autres prescriptions

- Périmètre comportant des orientations d'aménagement et de programmation (OAP)
- Périmètre comportant des orientations d'aménagement et de programmation (OAP) de projet (sans règlement)
- Secteur à programme de logements mixité sociale en zone U et AU au titre de l'article L151-15 du CU
- Linéaire commercial protégé au titre de l'article L151-16 du CU - STRICT
- Linéaire commercial protégé au titre de l'article L151-16 du CU - SOUPLE
- Bâtiment susceptible de changer de destination
- Changement de destination - activités
- Changement de destination - patrimonial

INFORMATIONS

- Bande littorale des 100 mètres
- Espace proche rivage
- Cours d'eau hors EBF
- Bâtiment agricole

CADASTRE & CONTEXTE

- Domaine public et routes
- Section cadastrale
- Parcelles

Bâtiments cadastrés

- Bâtiment en dur
- Construction légère
- Limites de Thonon Agglomération
- Limites communales
- Surfaces en eau et cours d'eau

Sources de données : IGNBDTOPO, TA, ÉPODE, GPU, PCI 07-2024

