

THONON  
agglomération

- Annexes Sanitaires -

- Volet Eau Potable -

- Commune de Veigy-Foncenex -


Réseaux :

— Réseaux d'Eau Potable

Divers :

- Contour Commune Etudiée
- Contour PLU
- Batiments inexistant
- Nouveaux bâtiments (ajout Nicot IC)
- Point d'eau Incendie
- Réservoir d'Eau Potable
- Source
- Périmètre de Protection de Captage
- Immédiat
- Rapproché
- Eloigné



Vue d'ensemble

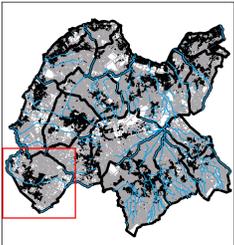

Date : Novembre 2024  
Echelle : 1 / 6 000  
Fichier : Ex\_CCBC\_AEP\_3.28  
Dessin : M.GHIGO



0 500 1 000 m

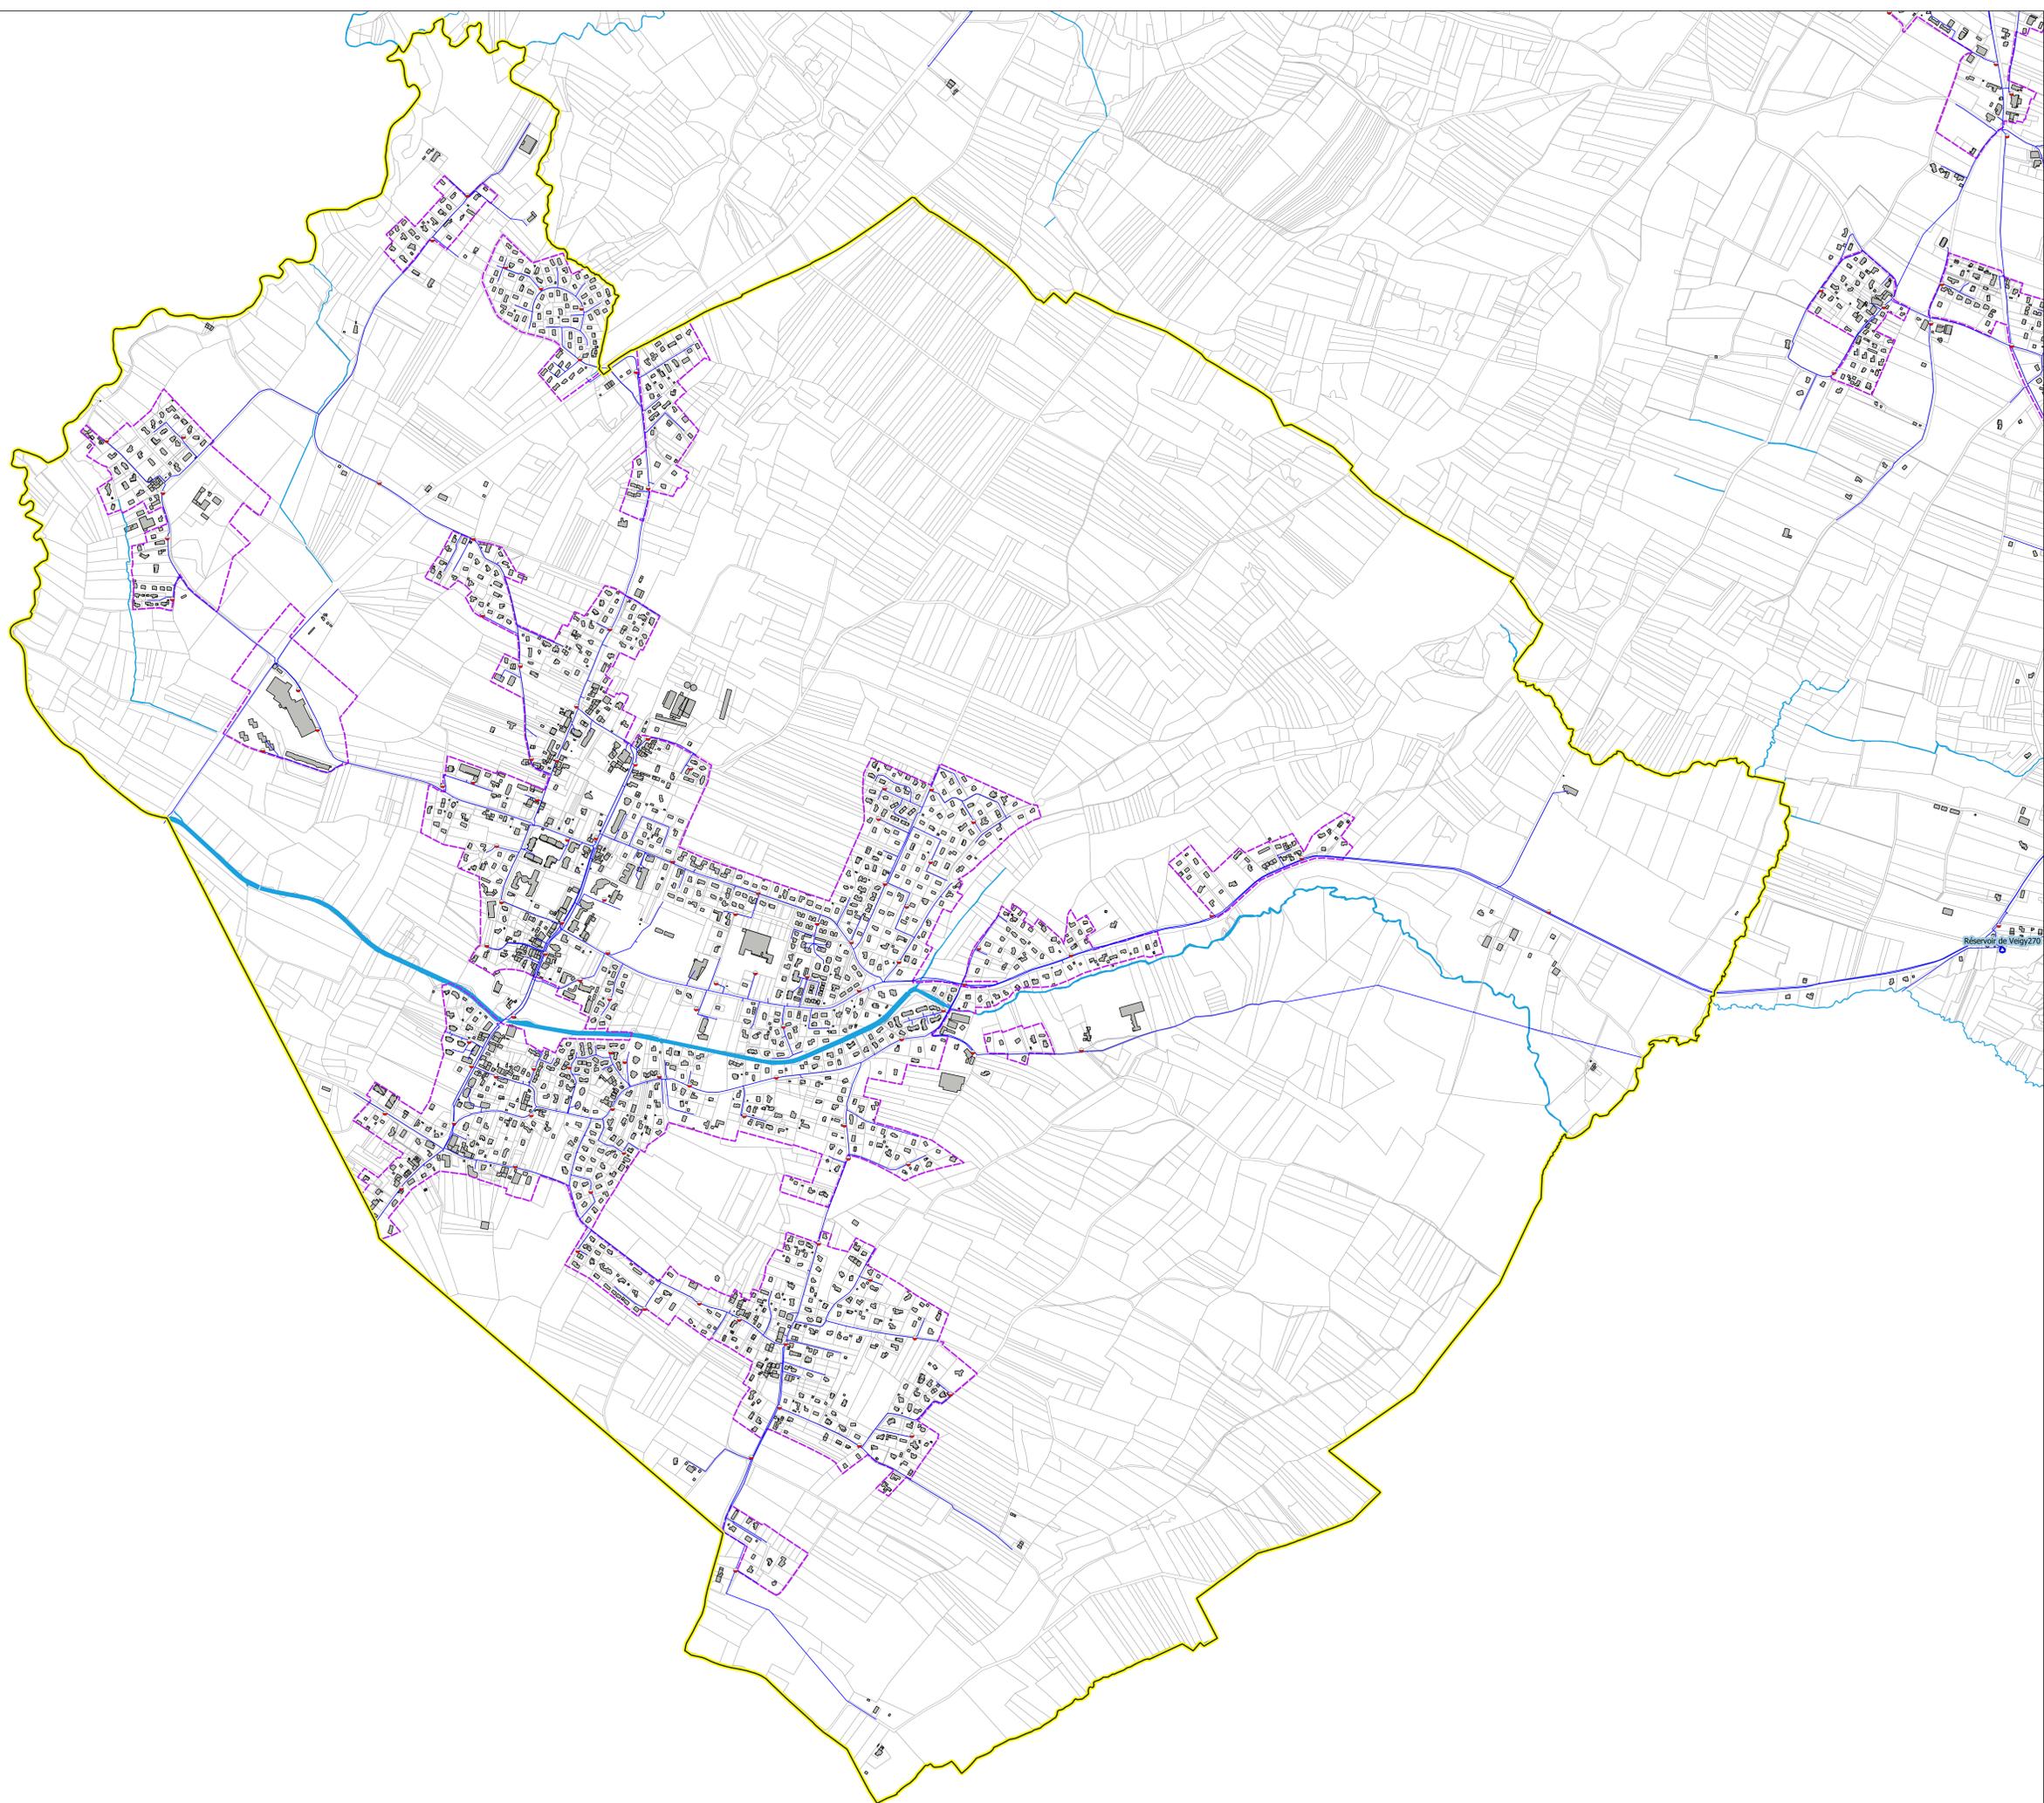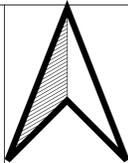

Réservoir de Veigy270