

THONON
agglomération

- Annexes Sanitaires -
- Volet Eaux Pluviales -

- Commune de Bons-en-Chablais -

Réseaux :

Réseau d'eaux pluviales

Fossé (ajout Nicot IC)

Divers :

Contour de la commune

Contour PUU

Zone humide

Nouveaux bâtiments (ajout Nicot IC)

Bâtiments existants

Cimetière

Réseau hydrographique


Périmètre de protection de captages :

Immédiat

Rapproché

Éloigné

Vue d'ensemble :

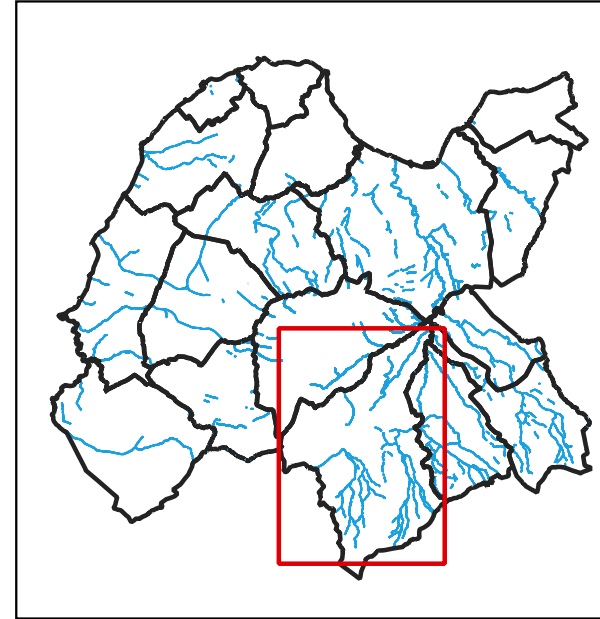

Date : Novembre 2024

Echelle : 1 / 6000

Fichier : Ex_CCBC_AS_EP_Diag_3.28

Dessin : M.ROSSAT



0 250 500 m

